LEGENDE

- Murs, planchers, portes CF2h EI120
- Murs, planchers, portes CF1h EI60
- Murs, planchers, portes CF1/2h EI30
- Portes PF1/2h
- Cheminement d'évacuation (Code du travail)
- 1.20 / 3.50 — Baie accessible - élévation
- Baie accessible - plan
- 1UP — Issue de secours
- UP Stairs — Escalier d'évacuation
- Colonne sèche

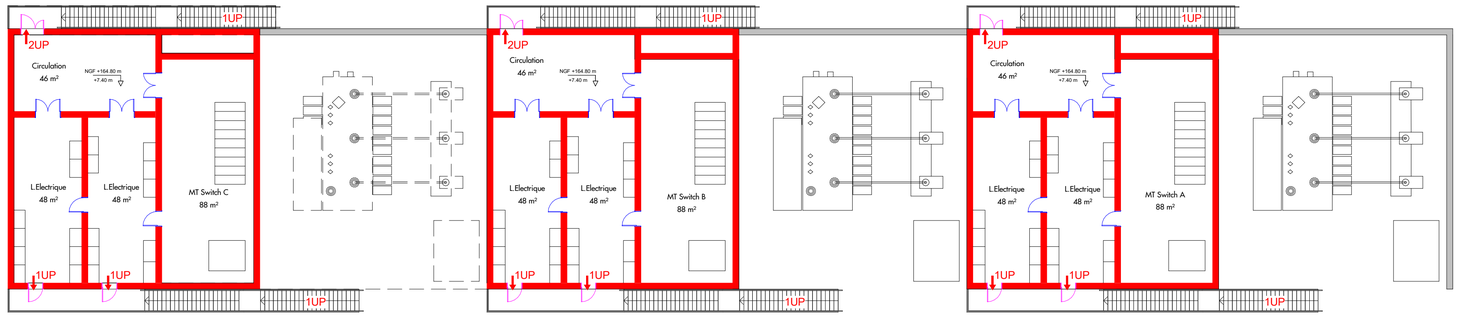

3 | Sécurité Incendie Sous-station - niveau 01

58502-ICPE : 200

NOTAS :
- Recoupement des circulation tous les 30m

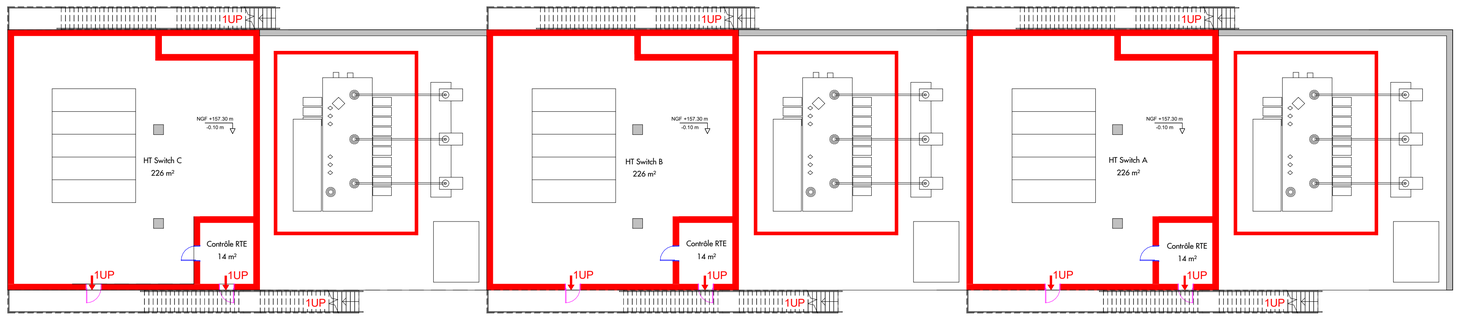

2 | Sécurité Incendie Sous-station - niveau 00

58502-ICPE : 200

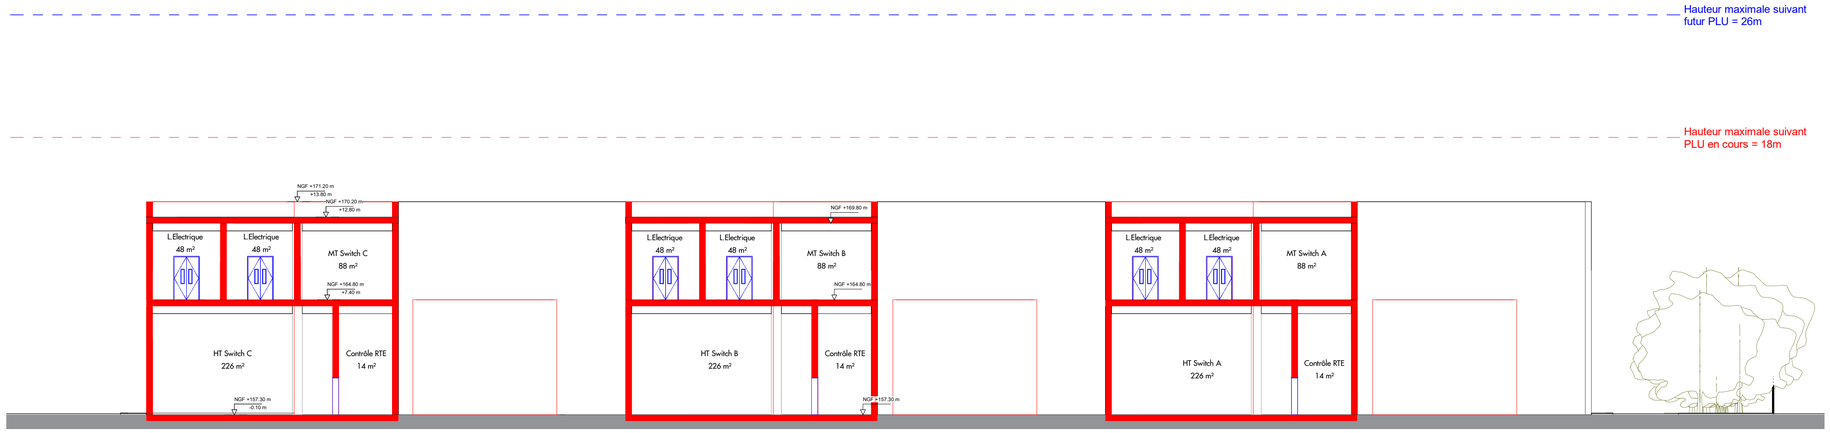

1 | Coupe Longitudinale - Sous-station

58502-ICPE : 200

N

Notes générales

1. Toute dimension définitive ne peut pas être échelonnée à partir de ce dessin; toutes les mesures doivent être validées sur place.
2. Toute divergence entre les dessins et les autres documents doit être portée à l'attention de l'ingénieur.
3. Ce dessin n'est pas un dessin d'exécution. Il est responsabilité de l'entrepreneur de réaliser les dessins finales coordonnés d'exécution.
4. Le contenu de ce dessin doit être lu avec l'ensemble des révisions actuelles des dessins d'architecture, de génie civil, de structure, de mécanique, d'électricité, de sécurité et de télécommunications, ainsi qu'avec toutes les coupes pertinentes.

Plan de repérage

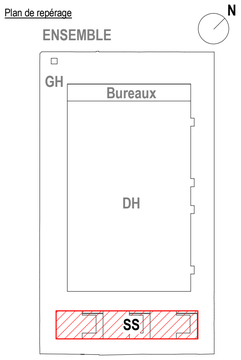

Numéro	Description	Date

Demandeur

colt Data Centre Services — Colt House, 20 Great Eastern Street, London, EC2A 3EH, United Kingdom, www.coltdatacentres.net

Project Manager / Cost Manager

ARCADIS — 200-216 rue Raymond Losserand, 75014 Paris, France, www.arcadis.com

Ingénierie

IMOGIS — 28 rue Diderot, 92000 Nanterre, France, www.imogis.fr

Architecte

RB-A — 22 rue de Palestro, 75002 Paris, France, www.rb-architectes.com

BET MEP

C ingenierie — 28 rue Diderot, CS40191, 92108 Nanterre CEDEX, France, www.ccingenierie.fr

Designer MEP

& — 28-30 Worship Street, London, EC2A 2AH, United Kingdom, www.bw-engineering.com

BET Structure

TERRELL — Arthur's Mission, 30 Scrowsfields, London SE1 3SU, United Kingdom, www.terrellgroup.net

Ingénierie Environnementale

EODD ingénieurs conseils — Centre Léon Blum, 171/173 rue Léon Blum, 69100 Villeurbanne, France, www.eodd.fr

Projet

PAR2 - Villebon
Centre de données informatiques

Titre

Sécurité Incendie - Sous Station

Phase

ICPE

Discipline: ARCHITECTURE

Status:

N° du projet: DCS19-240

Echelle @ A1: 1 : 200

Revision:

N° du plan

DCS19240 RBA PL SS ZZ DR A 58502-ICPE

Projet — Rédacteur — Décomposition Fonctionnelle — Décomposition Spatiale — Niveau — Type — Discipline — Numéro

Autodesk Docs://DCS 19-240 - PAR2 - Villebon / 1-2-Livrables/DCS/Sécurité/Sous-RDC/AR-ZZ-DR-A-58502-P

Mise à jour : 10/03/2020 23:19:55