



- Notes générales**
1. Toute dimension définitive ne peut pas être échelonnée à partir de ce dessin; toutes les mesures doivent être validées sur place.
 2. Toute divergence entre dessins et autres documents doit être portée à l'attention de l'ingénieur.
 3. Ce dessin n'est pas un dessin d'exécution. Il est responsable de l'entrepreneur de réaliser les dessins finaux coordonnés d'exécution.
 4. Le contenu de ce dessin doit être lu avec l'ensemble des révisions actuelles des dessins d'architecture, de génie civil, de structures, de mécanique, d'électrique, de sécurité et de télécommunications, ainsi qu'avec toutes les coupes pertinentes.
 5. La hauteur relative en élévation, coupe et talure est calculée par rapport à la référence du niveau du terrain naturel (TN) NGF +157,35 m.

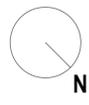


Plan de repérage

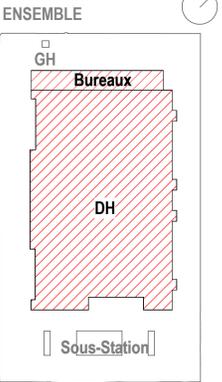

KEY / LEGENDE

- Salle Informatique
 - GE / LT extérieurs
 - Bureaux
 - Stockage et local technique
 - LT Récupération de Chaleur
 - Local Vélos
 - Logistique/Livraison
 - Sous-station
 - Circulation des bureaux
 - Circulation horizontale
- Circulation Verticale**
- Circulation verticale - Ascenseurs, monte-charges
 - Circulation verticale Escaliers intérieurs
 - Circulation verticale Escaliers de secours ouverts
 - Circulation verticale Escaliers locaux techniques
- UPS : Alimentation sans interruption

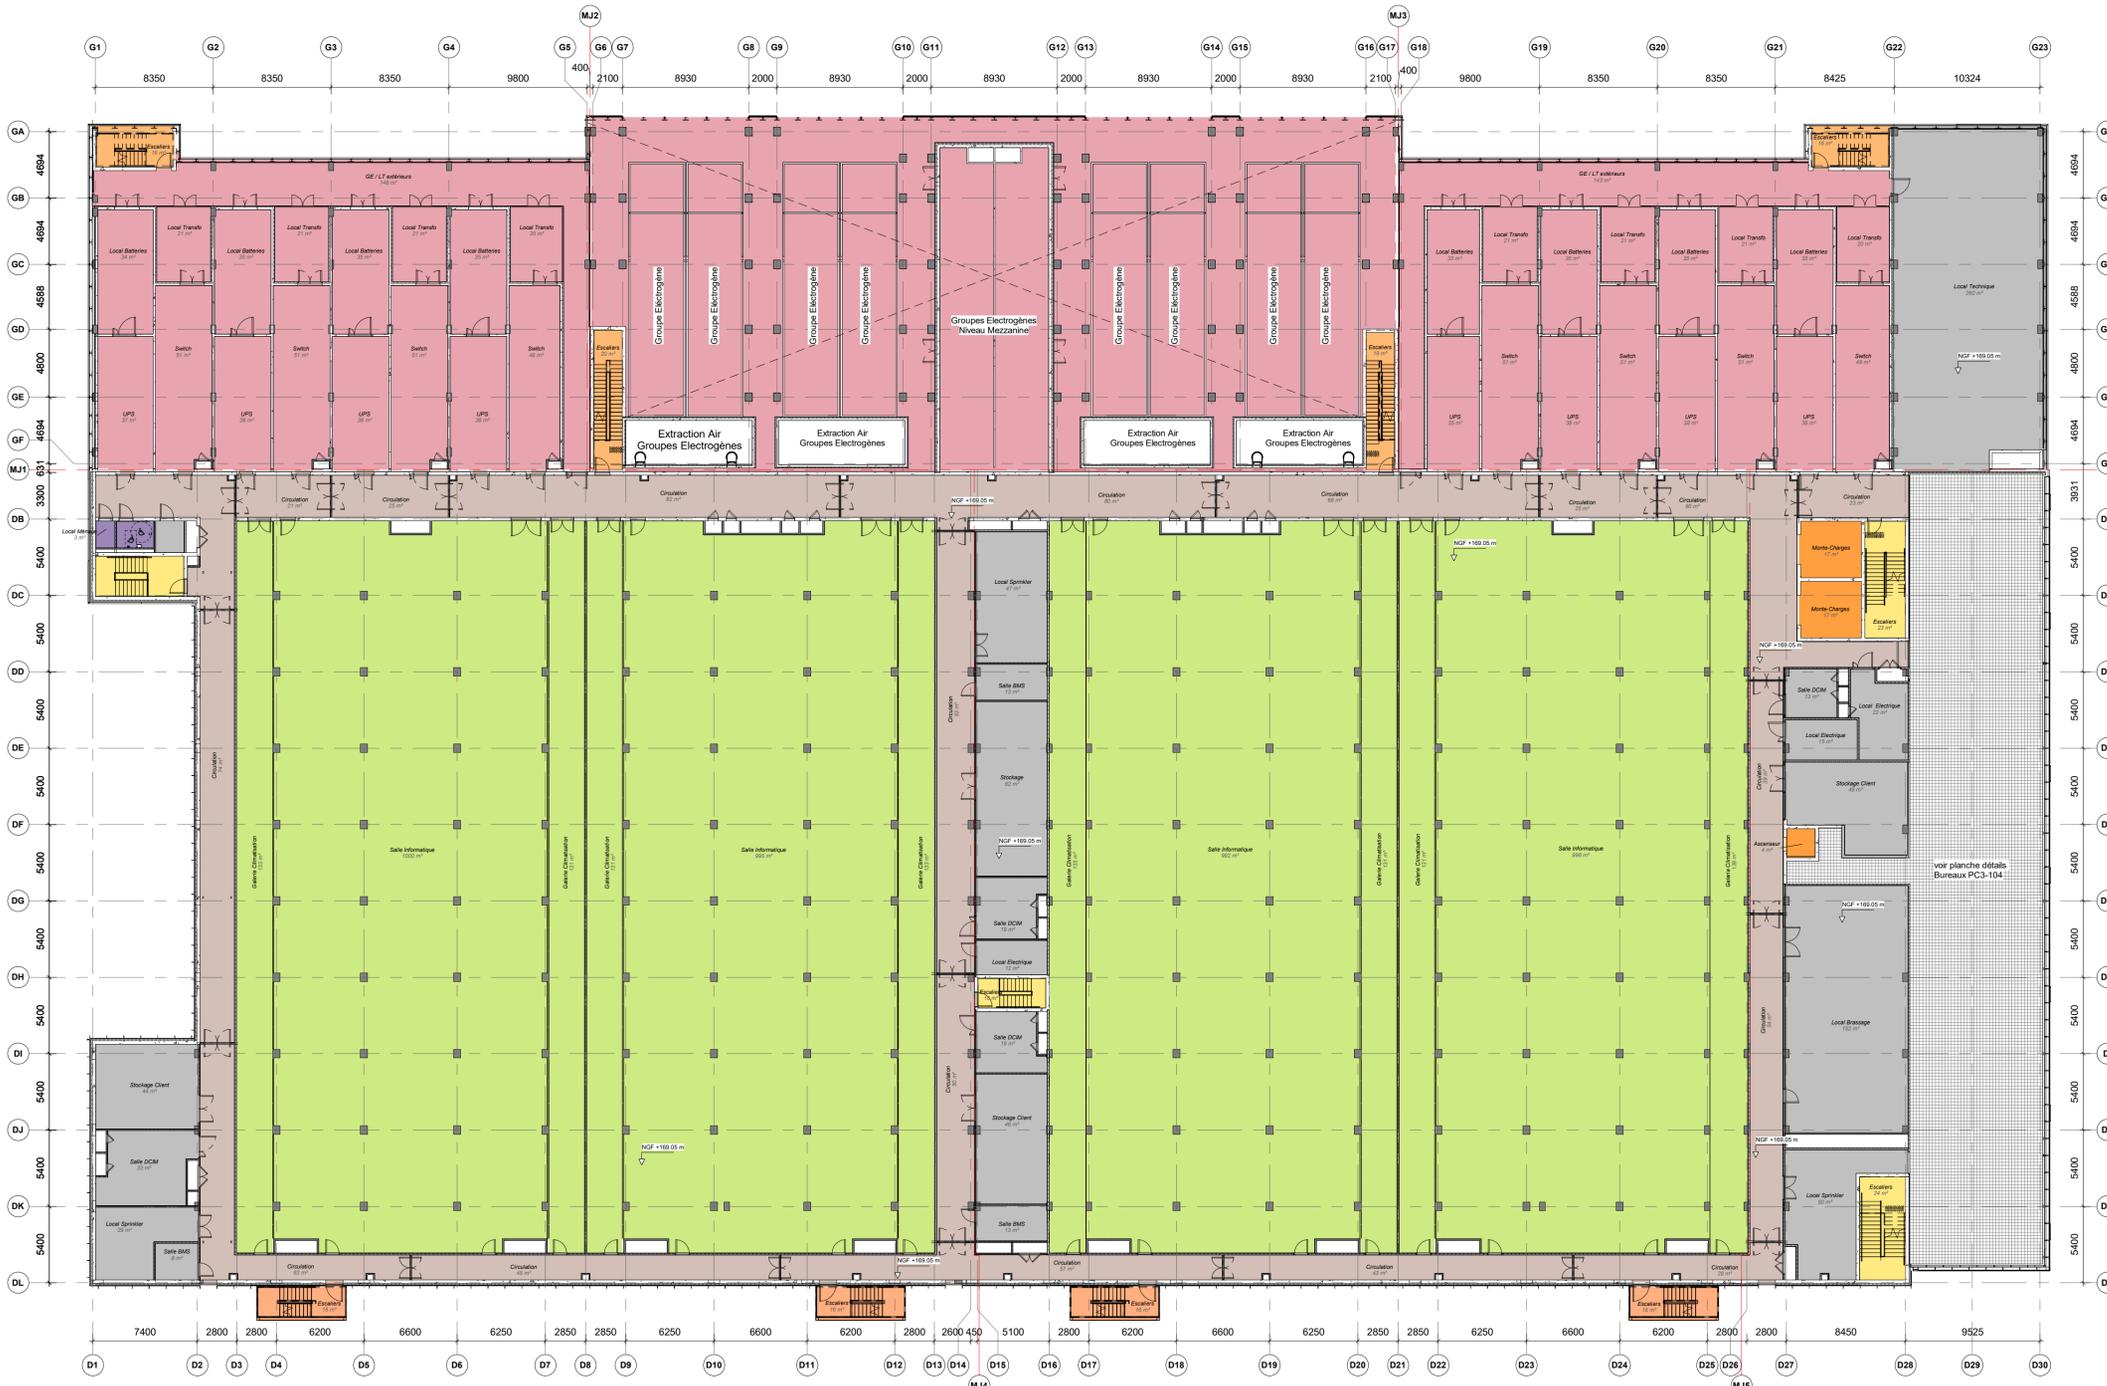

- Demander**
- colt** Data Centre Services
 Colt Data Centre Services France
 23-27 rue Pierre Vialatte
 92240 Mairie-la-France
 www.coltdatacentres.net
- Project Manager / Cost Manager**
- ARCADIS** 200-216 rue Raymond Losserand
 75114 Paris, France
 www.arcadis.com
- Ingenierie**
- IMOGIS** 28 rue Diderot
 92020 Nanterre, France
 www.imogis.fr
- Architecte**
- RB-A** 22 rue de Palestro
 75002 Paris, France
 www.rb-architectes.com
- BET MEP**
- Cogenerie** 28 rue Diderot
 CS40191
 92159 Nanterre CEDEX, France
 www.cogenerie.fr
- Designer MEP**
- &** 28-30 Worship Street
 London, EC2A 2AH
 United Kingdom
 www.faw-engineering.com
- BET Structure**
- TERRELL** Arthur's Mission, 30 Snowfields
 London SE1 3SU United Kingdom
 www.terrellgroup.net
- Ingenierie Environnementale**
- EODD** Centre Léon Blum
 171173 rue Léon Blum
 69103 Villeurbanne, France
 www.eodd.fr

Projet
PAR2 - Villebon
Centre de données informatiques

Titre
Plan de projet - Niveau R+2

Phase
Permis de construire

Discipline
ARCHITECTURAL Status **PC**

N° du projet DCS19-240 Echelle @ A1 1 : 250 Revision

N° du plan
DCS19240 RBA DC B1 02 DR A ANN-013

Projet - Révisé - Développé - Dessiné - Vérifié - Approuvé - Type - Discipline - Niveau