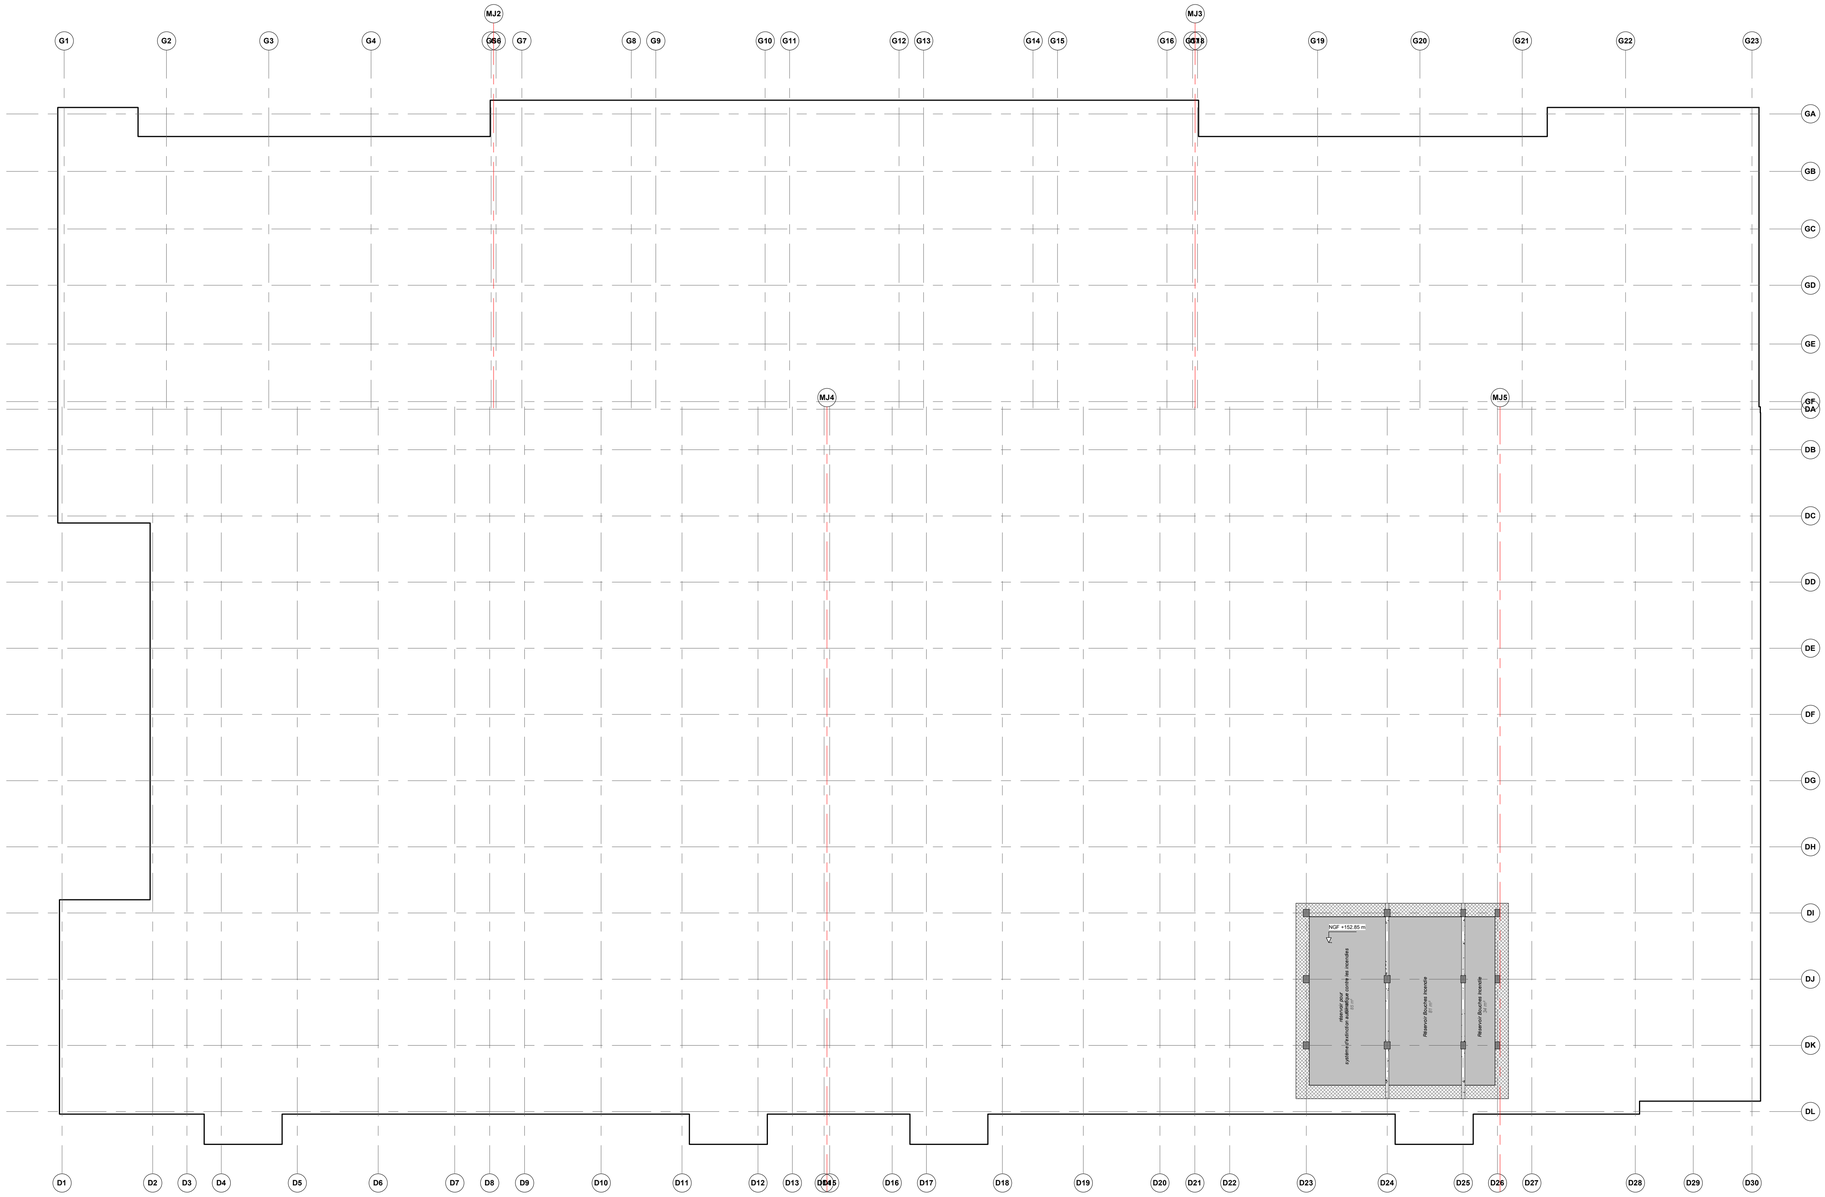

Notes générales

1. Toute dimension définitive ne peut pas être échelonnée à partir de ce dessin; toutes les mesures doivent être validées sur place.
2. Toute divergence entre les dessins et les autres documents doit être portée à l'attention de l'ingénieur.
3. Ce dessin n'est pas un dessin d'exécution. Il est responsabilité de l'entrepreneur de réaliser les dessins finales coordonnés d'exécution.
4. Le contenu de ce dessin doit être lu avec l'ensemble des révisions actuelles des dessins d'architecture, de génie civil, de structure, de mécanique, d'électricité, de sécurité et de télécommunications, ainsi qu'avec toutes les coupes pertinentes.

Plan de repérage

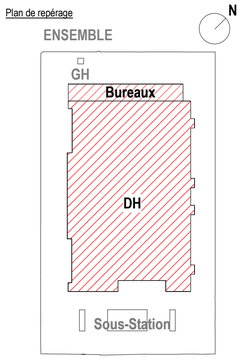

KEY / LEGENDE

- Salle Informatique
- GE / LT extérieurs
- Bureaux
- Stockage et local technique
- LT Récupération de Chaleur
- Local Vélos
- Logistique/Livraison
- Sous-station
- Circulation des bureaux
- Circulation horizontale

Circulation Verticale

- Circulation verticale - Ascenseurs, monte-charges
- Circulation verticale Escaliers intérieurs
- Circulation verticale Escaliers de secours ouverts
- Circulation verticale Escaliers locaux techniques

UPS : Alimentation sans Interruption

Demandeur

colt Data Centre Services

Colt Data Centre Services France
23-27 rue Pierre Valette
92240 Malakoff, France
www.coltdatacentres.net

Project Manager / Cost Manager

ARCADIS

200-216 rue Raymond Losserand
75014 Paris, France
www.arcadis.com

Ingénierie

IMOGIS

28 rue Diderot
92000 Nanterre, France
www.imogis.fr

Architecte

RB•A

22 rue de Palestro
75002 Paris, France
www.rb-architectes.com

BET MEP

ccingenierie

28 rue Diderot
CS40191
92108 Nanterre CEDEX, France
www.ccingenierie.fr

Designer MEP

&

28-30 Worship Street
London, EC2A 2AH
United Kingdom
www.bw-engineering.com

BET Structure

TERRELL

Arthur's Mission, 30 Snowsfields
London SE1 3SU, United Kingdom
www.terrellgroup.net

Ingénierie Environnementale

EODD ingenieurs conseils

Centre Léon Blum
171/173 rue Léon Blum
69100 Villeurbanne, France
www.eodd.fr

Projet

PAR2 - Villebon
Centre de données informatiques

Titre

Plan du projet - Niveau Sous-sol

Phase

Permis de construire

Discipline	Status
ARCHITECTURE	PC

N° du projet	Echelle @ A1	Revision
DCS19-240	1 : 250	

N° du plan

DCS19240 RBA DC B1 00 DR A ANN-017

Projet — Rédacteur — Décomposition Fonctionnelle — Décomposition Spatiale — Niveau — Type — Discipline — Numéro

Autodesk Docs://DCS-19-240 - PAR2 - Villebon + 2 (Latest)/05-DCS-BIM-MEP-AR-ZZ-M3-A-ANN-DWG.rvt
Imprimé : 18/01/2026 19:48:23