KEY / LEGENDE

- **2h Fire rating** *wall, floor, ceiling and door*
  Murs, planchers, portes CF2h EI120
- **1h Fire rating** *wall, floor, ceiling and door*
  Murs, planchers, portes CF1h EI60
- ***1/2h Fire rating*** *wall, floor, ceiling and door*
  Murs, planchers, portes CF1/2h EI30
- ***1/2h Flame-resist*** *doors*
  Portes PF1/2h
- ***Escape path*** *(Code du travail)*
  Chemin d'évacuation
- ***Emergency access window - plan***
  Baie accessible - plan
- 1UP ***Emergency exit***
  Issue de secours
- UP Stairs ***Emergency exit stairs***
  Escalier d'évacuation
- ***Dry Riser***
  Colonne sèche

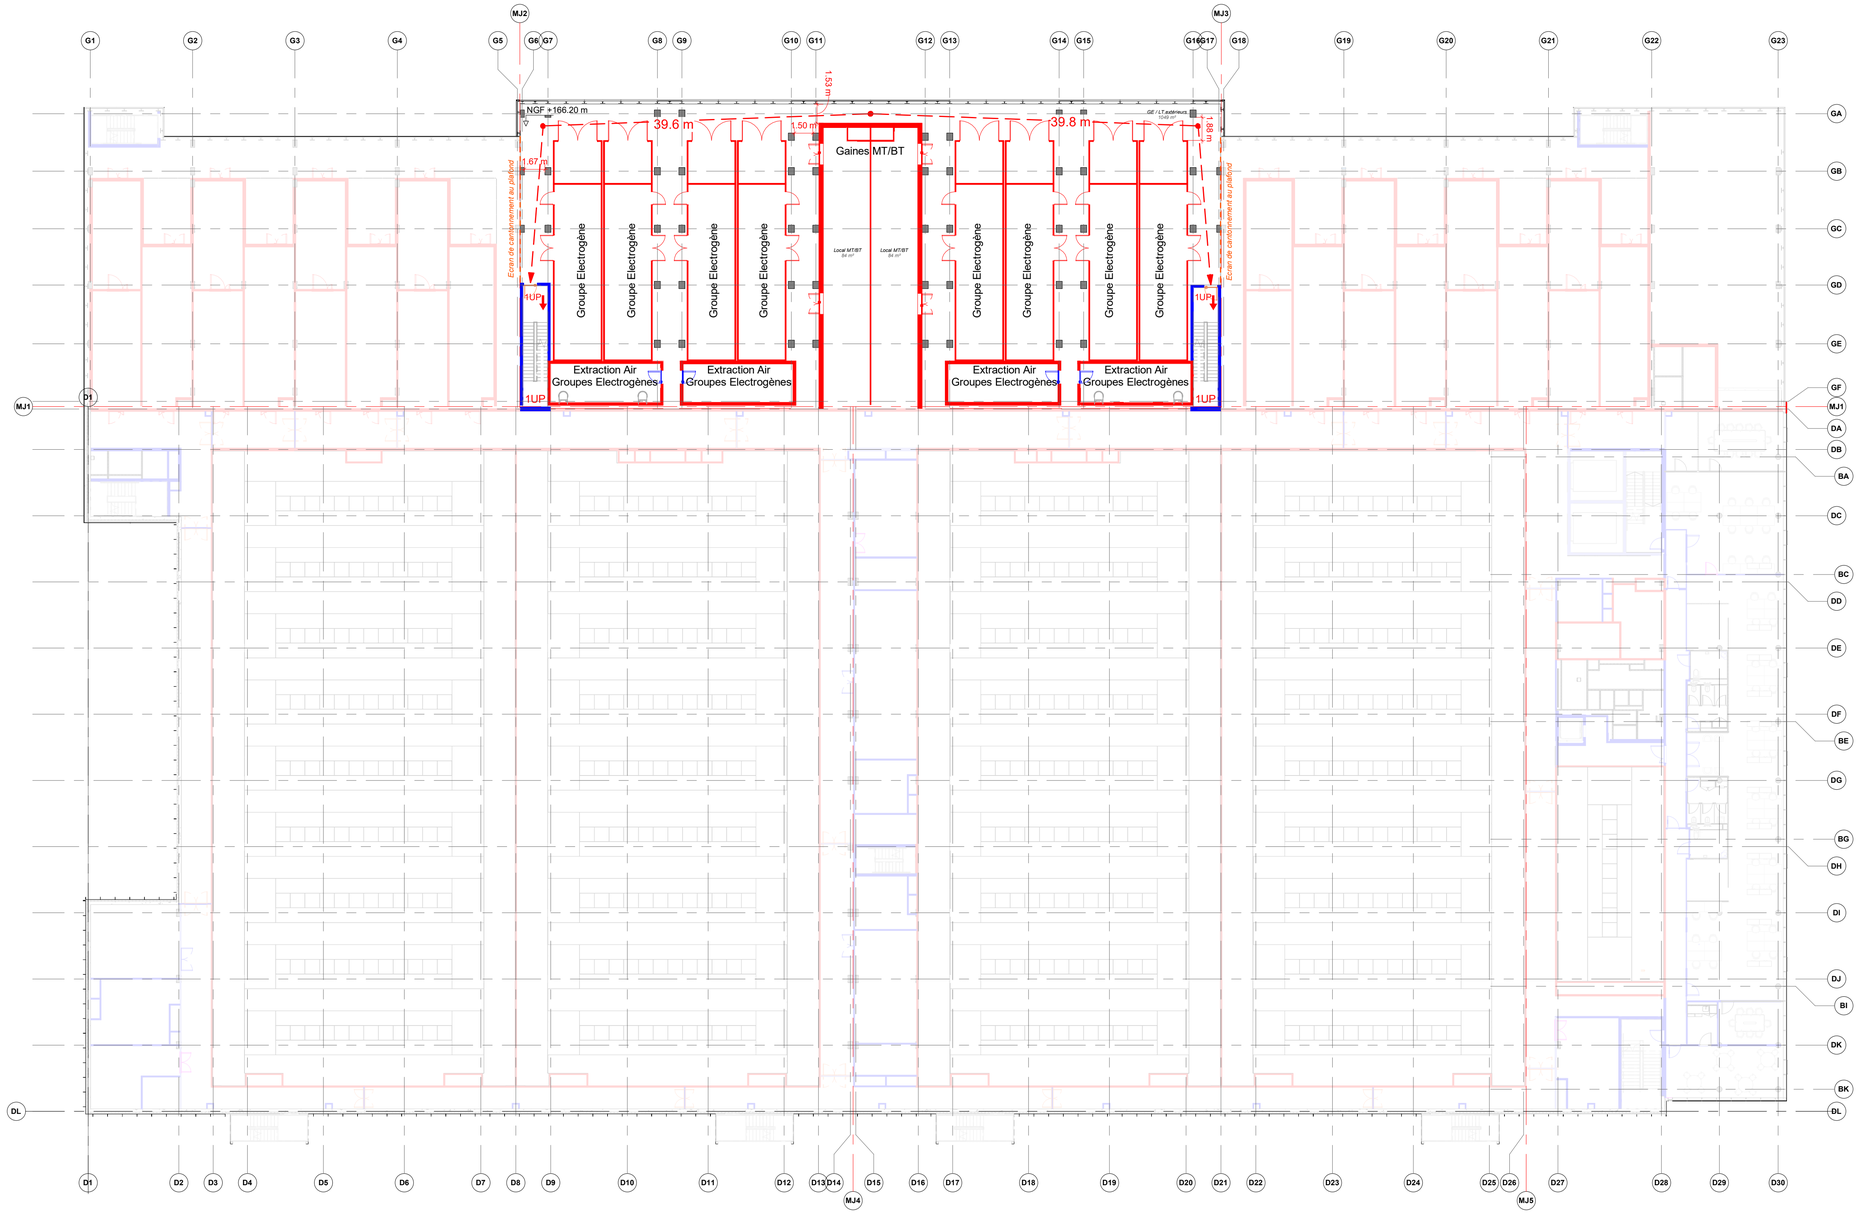

1 Niveau Mezzanine R+1
ANN-022 1 : 250

Notes générales

1. Toute dimension définitive ne peut pas être échelonnée à partir de ce dessin; toutes les mesures doivent être validées sur place.
2. Toute divergence entre dessins et autres documents doit être portée à l'attention de l'ingénieur.
3. Ce dessin n'est pas un dessin d'exécution. Il est responsabilité de l'entrepreneur de réaliser les dessins finales coordonnés d'exécution.
4. Le contenu de ce dessin doit être lu avec l'ensemble des révisions actuelles des dessins d'architecture, de génie civil, de structure, de mécanique, d'électricité, de sécurité et de télécommunications, ainsi qu'avec toutes les coupes pertinentes.
5. La hauteur relative en élévation, coupe et toiture est calculée par rapport à la référence du niveau du terrain naturel (TN) NGF +157.35 m.

Plan de repérage

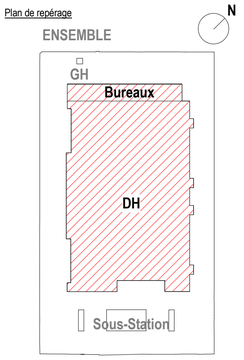

Demandeur
colt Data Centre Services
Colt Data Centre Services France
23-27 rue Pierre Valette
92240 Malakoff, France
www.coltdatacentres.net

Project Manager / Cost Manager
ARCADIS
200-216 rue Raymond Losserand
75014 Paris, France
www.arcadis.com

Ingénierie
IMOGIS
28 rue Diderot
92000 Nanterre, France
www.imogis.fr

Architecte
RB-A
22 rue de Palestro
75002 Paris, France
www.rb-architectes.com

BET MEP
Cingenierie
28 rue Diderot
CS40191
92108 Nanterre CEDEX, France
www.ccingenierie.fr

Designer MEP
&
28-30 Worship Street
London, EC2A 2AH
United Kingdom
www.bw-engineering.com

BET Structure
TERRELL
Arthur's Mission, 30 Snowsfields
London SE1 3SU, United Kingdom
www.terrellgroup.net

Ingénierie Environnementale
EODD ingénieurs conseils
Centre Léon Blum
171/173 rue Léon Blum
69100 Villeurbanne, France
www.eodd.fr

Projet
PAR2 - Villebon
Centre de données informatiques

Titre
Plan Sécurité Incendie Mezzanine

Phase
Permis de construire

Discipline	Status
ARCHITECTURE	PC

N° du projet	Echelle @ A1	Revision
DCS19-240	1 : 250	

N° du plan
DCS19240 RBA DC B1 M1 DR A ANN-022
Projet — Rédacteur — Décomposition Fonctionnelle — Décomposition Spatiale — Niveau — Type — Discipline — Numéro

Imprimé 24/01/2024 14:03:32
Autodesk Docs /DCS19-240 - PAR2 - Villebon 1 + 2 (Lebanon)/DCS19240-RBA-RD-A-ZZ-ZAD-A-000-PC.rvt