



KEY / LEGENDE

- 2h Fire rating wall, floor, ceiling and door
Murs, planchers, portes CF2h EI120
- 1h Fire rating wall, floor, ceiling and door
Murs, planchers, portes CF1h EI60
- 1/2h Fire rating wall, floor, ceiling and door
Murs, planchers, portes CF1/2h EI30
- 1/2h Flame-resist doors
Portes PF1/2h
- - - Escape path (Code du travail)
Chemin d'évacuation
- Emergency access window - plan
Baie accessible - plan
- 1UP ↓ Emergency exit
Issue de secours
- UP Stairs
Escalier d'évacuation
- ▲ Dry Riser
Colonne sèche

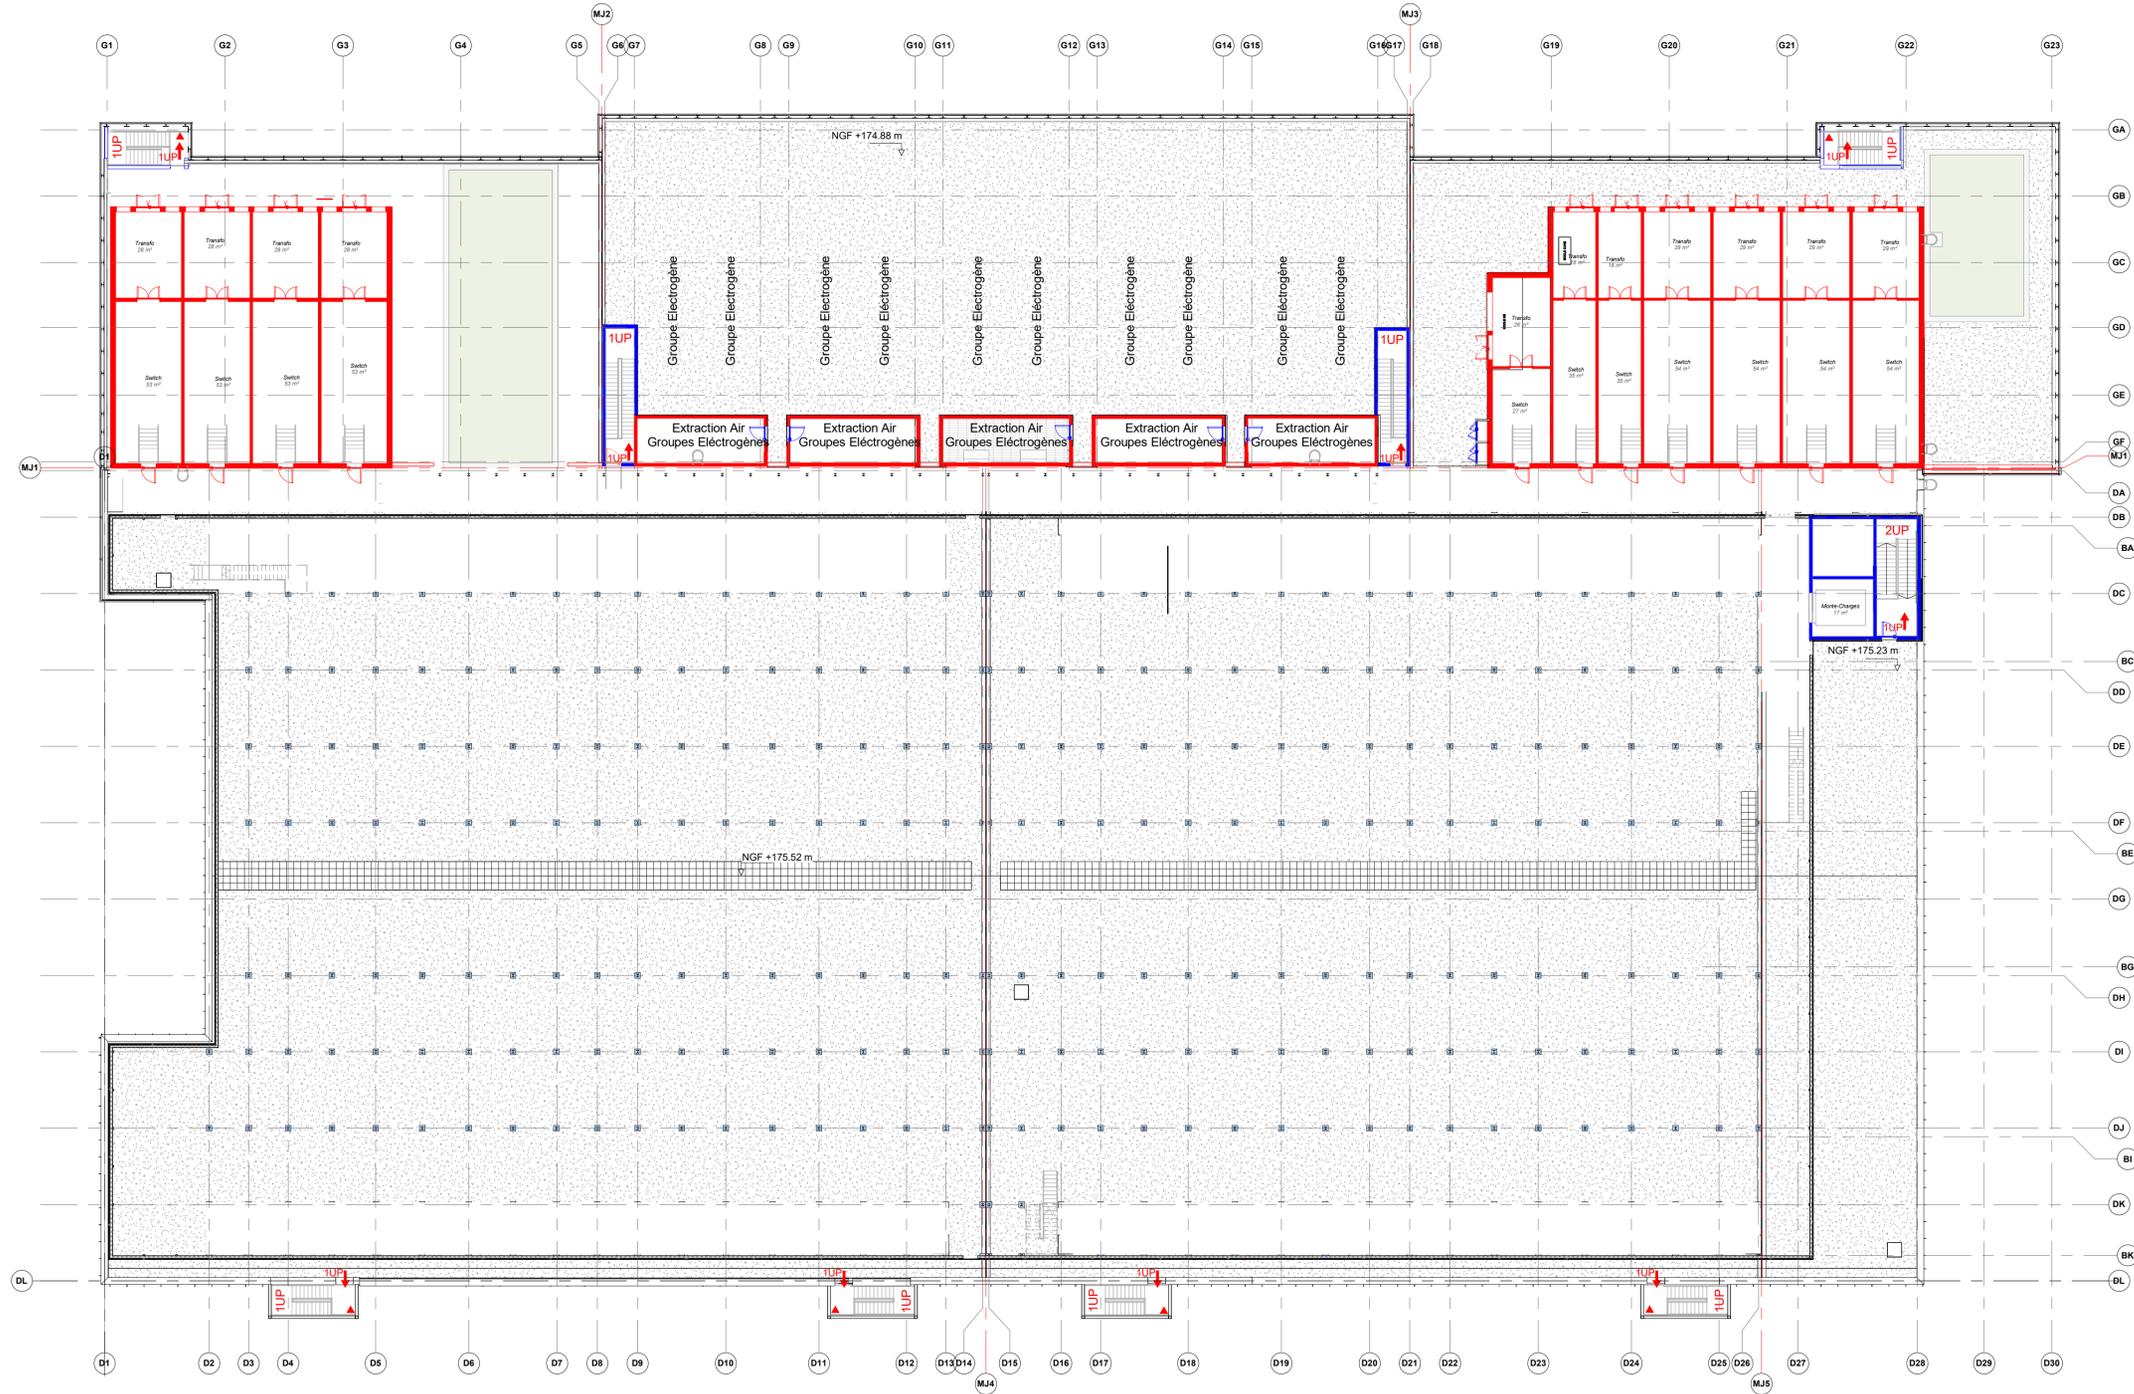

- Notes générales**
1. Toute dimension définitive ne peut pas être échelonnée à partir de ce dessin; toutes les mesures doivent être validées sur place.
 2. Toute divergence entre dessins et autres documents doit être portée à l'attention de l'ingénieur.
 3. Ce dessin n'est pas un dessin d'exécution. Il est responsable de l'entrepreneur de réaliser les dessins finaux coordonnés d'exécution.
 4. Le contenu de ce dessin doit être lu avec l'ensemble des révisions actuelles des dessins d'architecture, de génie civil, de structures, de mécanique, d'électrique, de sécurité et de télécommunications, ainsi qu'avec toutes les coupes pertinentes.
 5. La hauteur relative en élévation, coupe et toiture est calculée par rapport à la référence du niveau du terrain naturel (TN) NGF +157.35 m.

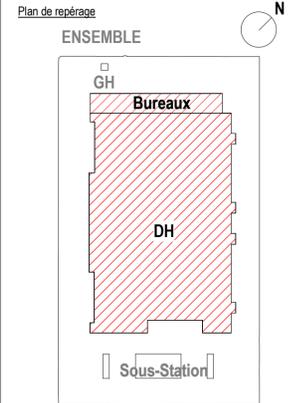

Demandeur
colt
 Data Centre Services
 Colt Data Centre Services France
 23-27 rue Pierre Viallette
 92240 Marnes-la-Marche, France
 www.coltdatacentres.net

Project Manager / Cost Manager
ARCADIS
 200-216 rue Raymond Losserand
 75014 Paris, France
 www.arcadis.com

Ingénierie
IMOGIS
 28 rue Diderot
 92000 Nanterre, France
 www.imogis.fr

Architecte
RB-A
 22 rue de Palestro
 75002 Paris, France
 www.rb-architectes.com

BET MEP
Ingénierie
 28 rue Diderot
 CS40191
 92109 Nanterre CEDEX, France
 www.cczingenierie.fr

Designer MEP
&
 28-30 Worship Street
 London, EC2A 2AH
 United Kingdom
 www.faw-engineering.com

BET Structure
TERRELL
 Arthur's Mission, 30 Snowfields
 London SE1 3SU, United Kingdom
 www.terrellgroup.net

Ingénierie Environnementale
EODD
 ingénieurs conseil
 Centre Léon Blum
 171173 rue Léon Blum
 69100 Villeurbanne, France
 www.eodd.fr

Projet
PAR2 - Villebon
 Centre de données informatiques

Titre
Plan Sécurité Incendie - Toiture Niveau 01

Phase
 Permis de construire

Discipline	Status
ARCHITECTURE	PC

N° du projet	Echelle @ A1	Revision
DCS19-240	1 : 250	

N° du plan
DCS19240 RBA DC B1 R1 DR A ANN-025

Projet - Révisé - Développé - Développé - Nouveau - Type - Discipline - Numéro
 Fondamentale