


1 Plan locaux de gestion des déchets

ANN-002 1 : 250

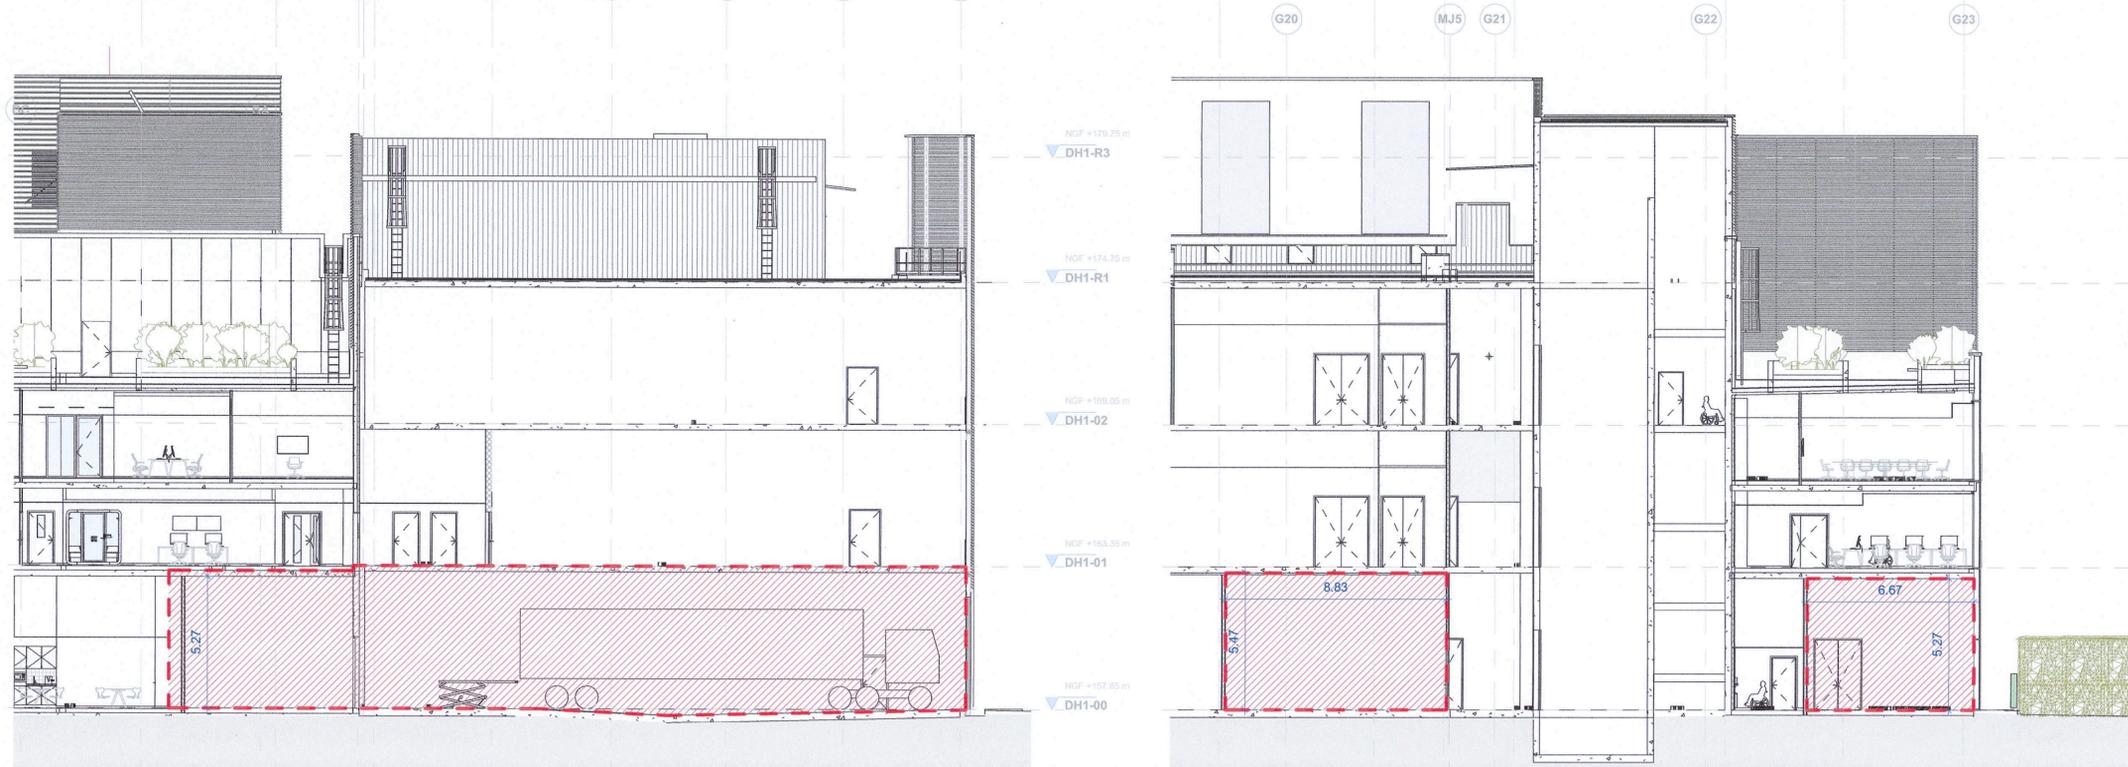

2 Coupe longitudinale locaux de gestion des déchets

ANN-002 1 : 200

3 Coupe transversale locaux de gestion des déchets

ANN-002 1 : 200

- Notes générales**
1. Toute dimension définitive ne peut pas être échelonnée à partir de ce dessin; toutes les mesures doivent être validées sur place.
 2. Toute divergence entre les dessins et les autres documents doit être portée à l'attention de l'ingénieur.
 3. Ce dessin n'est pas un dessin d'exécution. Il est responsabilité de l'entrepreneur de réaliser les dessins finaux coordonnés d'exécution.
 4. Le contenu de ce dessin doit être lu avec l'ensemble des révisions actuelles des dessins d'architecture, de génie civil, de structure, de mécanique, d'électricité, de sécurité et de télécommunications, ainsi qu'avec toutes les coupes pertinentes.

Colt Data Center Services France
 15, avenue du Cap Horn
 91 940 Les Ulis
 N° Siret : 921 034 575 00 016
 www.coltdatacentres.net

REID BIRWIN ARCHITECTES
 22 rue de Palestro 75002 PARIS
 T. 01 40 41 94 30
 www.rba-architectes.com
 SARL D'ARCHITECTURE SIRET 492 266 325 00033 - ORDRE S11205

- Demandeur**
colt
 Data Centre Services
 Colt Data Centre Services France
 23-27 rue Pierre Valette
 92240 Malakoff, France
 www.coltdatacentres.net
- Project Manager / Cost Manager**
ARCADIS
 200-216 rue Raymond Losserand
 75014 Paris, France
 www.arcadis.com
- Ingénierie**
IMOGIS
 28 rue Diderot
 92000 Nanterre, France
 www.imogis.fr
- Architecte**
RB-A
 22 rue de Palestro
 75002 Paris, France
 www.rba-architectes.com
- BET MEP**
Cingénierie
 28 rue Diderot
 CS40191
 92108 Nanterre CEDEX, France
 www.cingenierie.fr
- Designer MEP**
&
 28-30 Worship Street
 London, EC2A 2AH
 United Kingdom
 www.bw-engineering.com
- BET Structure**
TERRELL
 Arthur's Mission, 30 Snowsfields
 London SE1 3SU, United Kingdom
 www.terrellgroup.net
- Ingénierie Environnementale**
EODD
 ingénieurs conseils
 Centre Léon Blum
 171/173 rue Léon Blum
 69100 Villeurbanne, France
 www.eodd.fr

Projet
PAR2 - Villebon
 Centre de données informatiques

Titre
 Détail local gestion des déchets

Phase
 Permis de construire

Discipline	Status
ARCHITECTURE	PC
N° du projet	Echelle @ A2
DCS19-240	Comme indiqué
N° du plan	Revision
DCS19240 RBA B SW 00 DR A ANN-002	

Projet - Rédacteur - Décomposition - Décomposition - Niveau - Type - Discipline - Numéro
 Fonctionnelle Spatiale

Annexe: Dossiers DCS19-240 - PAR2 - Villebon 1 + 2 (L'annexe DCS19-240-RBA-RED-0022-01-00010-PC-FR)