



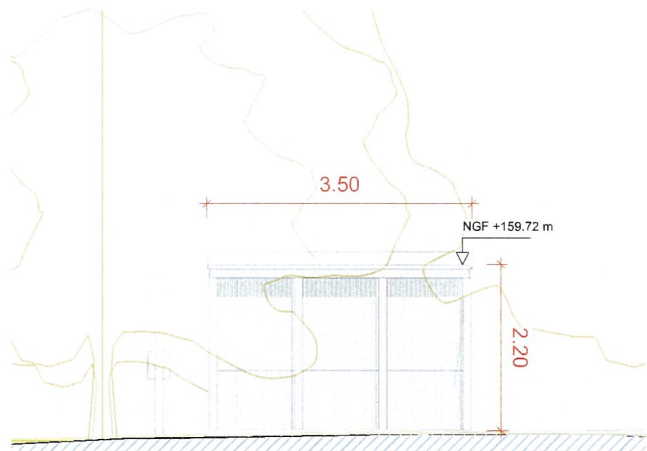


1 Espace fumeur - Elevation Nord

ANN-003 1 : 100

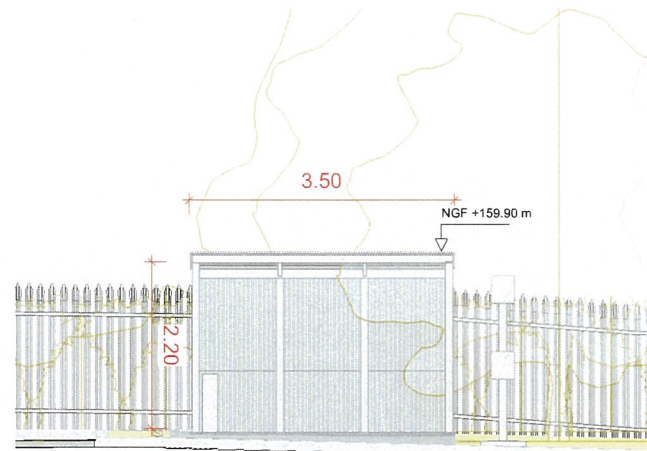


2 Espace fumeur - Elevation Sud

ANN-003 1 : 100

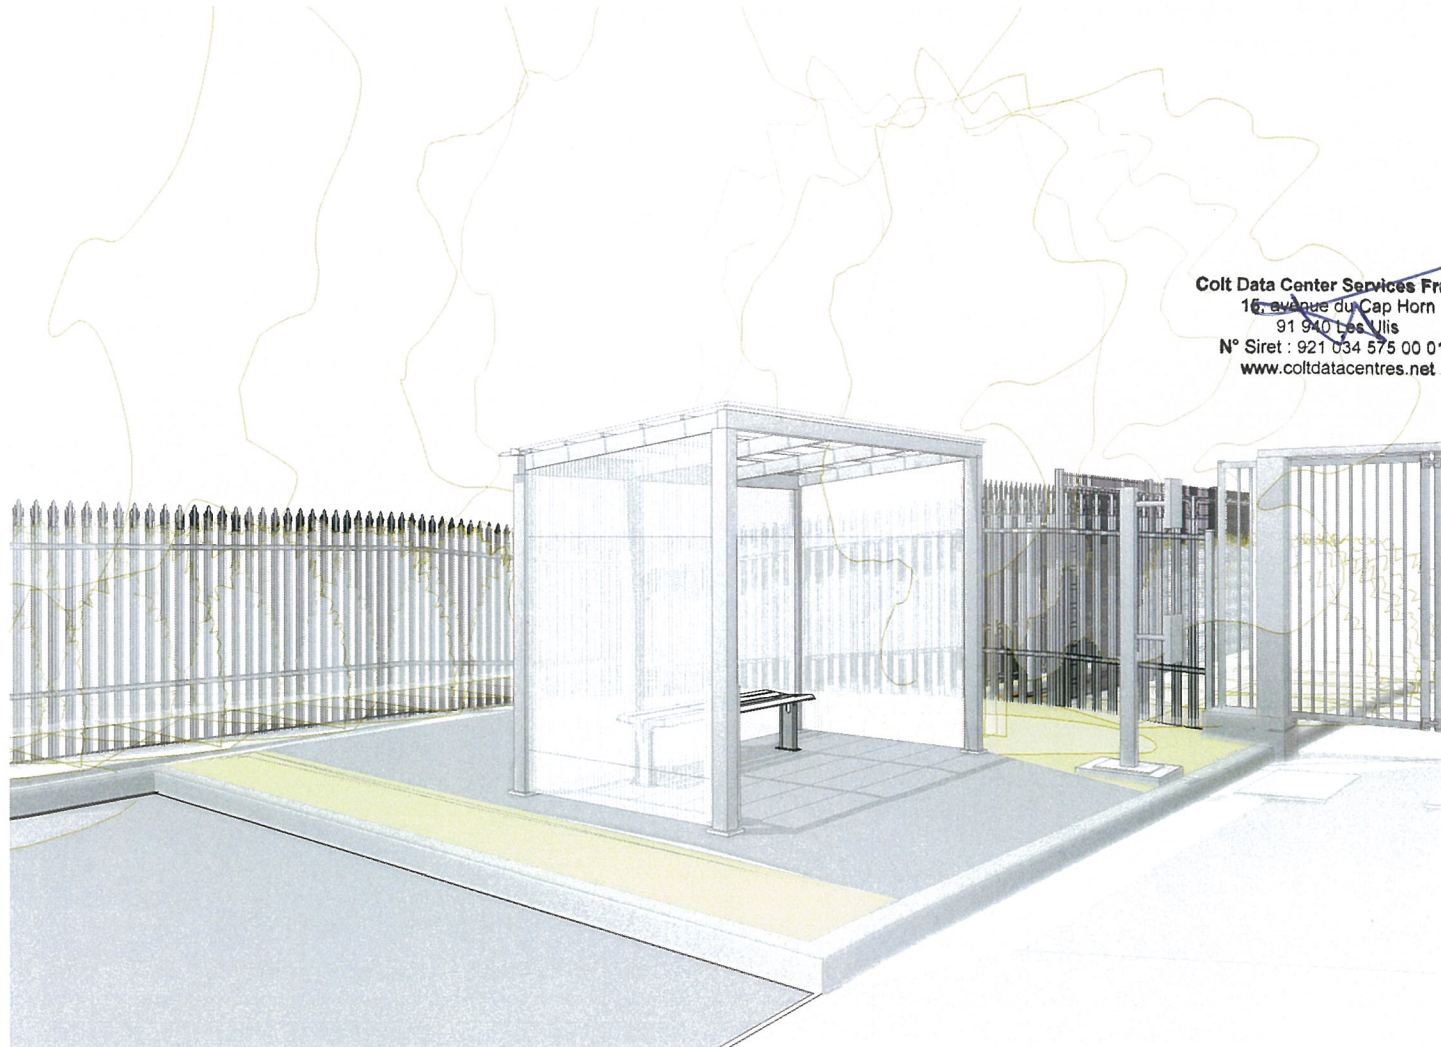

4 Perspective espace fumeur

ANN-003

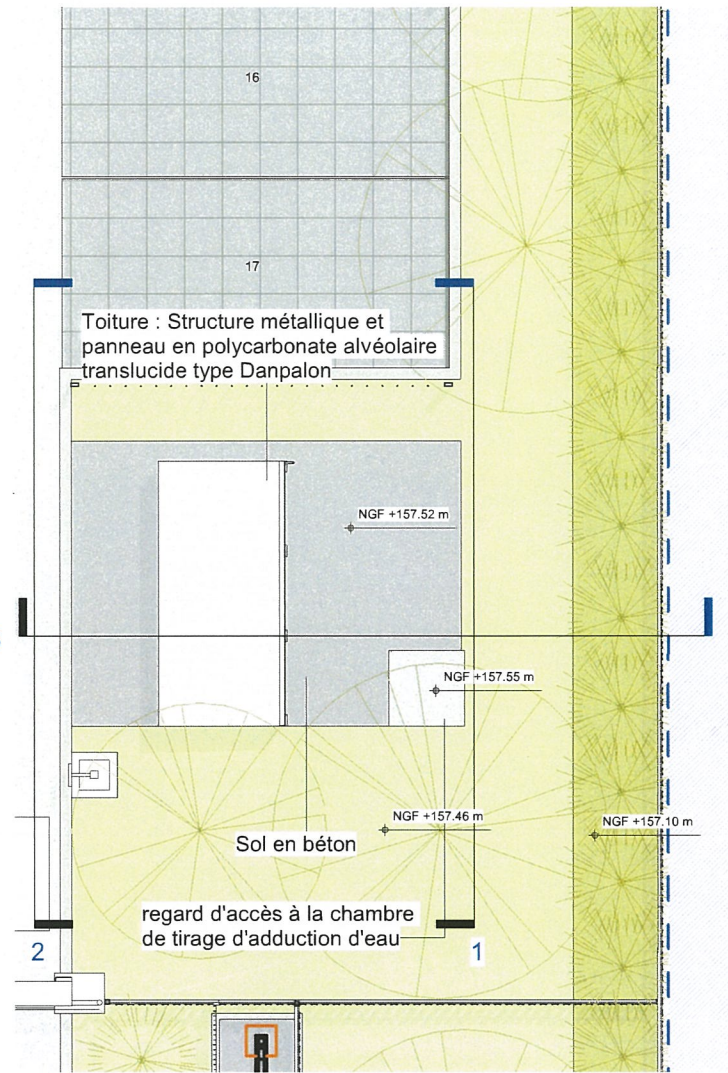


5 Espace fumeur - Plan

ANN-003 1 : 100

Colt Data Center Services France
16, avenue du Cap Horn
91 940 Les Ulis
N° Siret : 921 034 575 00 016
www.coltdatacentres.net

REID BROWN ARCHITECTES
22 rue de Palestro 75002 PARIS
71 40 41 94 30
www.rb-architectes.com
SARL D'ARCHITECTURE SIRET 492 266 325 00033 - ORDRE S11205

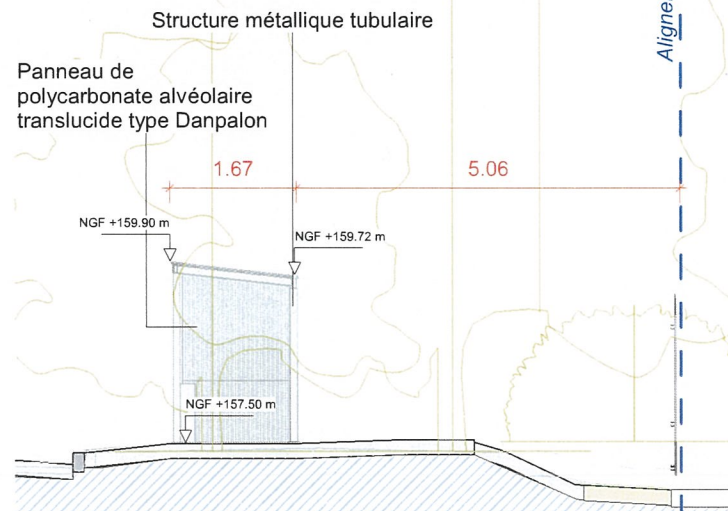

3 Espace fumeur - Coupe Nord-Sud

ANN-003 1 : 100

Demandeur

colt
Data Centre Services

Colt Data Centre Services France
23-27 rue Pierre Valette
92240 Malakoff, France
www.coltdatacentres.net

Project Manager / Cost Manager

ARCADIS

200-216 rue Raymond Losserand
75014 Paris, France
www.arcadis.com

Ingénierie

IMOgis

28 rue Diderot
92000 Nanterre, France
www.imogis.fr

Architecte

RB-A

22 rue de Palestro
75002 Paris, France
www.rb-architectes.com

BET MEP

Cingenierie

28 rue Diderot
CS40191
92108 Nanterre CEDEX, France
www.ccingenierie.fr

Designer MEP

&

28-30 Worship Street
London, EC2A 2AH
United Kingdom
www.bw-engineering.com

BET Structure

TERRELL

Arthur's Mission, 30 Snowfields
London SE1 3SU, United Kingdom
www.terrellgroup.net

Ingénierie Environnementale

EODD
ingénieurs conseils

Centre Léon Blum
171/173 rue Léon Blum
69100 Villeurbanne, France
www.eodd.fr

Projet

PAR2 - Villebon
Centre de données informatiques

Titre

Détail espace fumeur

Phase

Permis de construire

Discipline

ARCHITECTURE

Status

PC

N° du projet

DCS19-240

Echelle @ A3

1 : 100

Revision

N° du plan

DCS19240 RBA B SW 00 DR A ANN-003

Projet — Rédacteur — Décomposition — Décomposition — Niveau — Type — Discipline — Numéro
Fonctionnelle Spatiale