



- Notes générales**
- Toute dimension définitive ne peut pas être échelonnée à partir de ce dessin; toutes les mesures doivent être validées sur place.
  - Toute divergence entre dessins et autres documents doit être portée à l'attention de l'ingénieur. Ce dessin n'est pas un dessin d'exécution. Il est responsable de l'entrepreneur de réaliser les dessins finaux conformes d'exécution.
  - Le contenu de ce dessin doit être lu avec l'ensemble des révisions actuelles des dessins d'architecture, de génie civil, de structure, de mécanique, d'électrique, de sécurité et de télécommunications, ainsi qu'avec toutes les coupes pertinentes.
  - La hauteur relative en élévation, coupe et toiture est calculée par rapport à la référence du niveau du terrain naturel (TN) NGF +107.35 m.

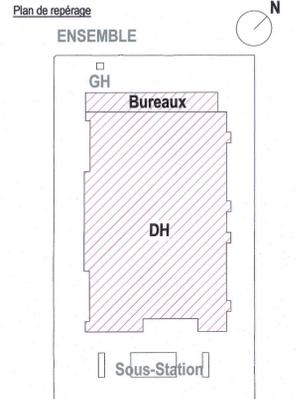

- KEY / LEGENDE**
- Salle Informatique
  - GE / LT extérieurs
  - Bureaux
  - Stockage et local technique
  - LT Récupération de Chaleur
  - Local Vélos
  - Logistique/ Livraison
  - Sous-station
  - Circulation des bureaux
  - Circulation horizontale
- Circulation Verticale**
- Circulation verticale - Ascenseurs, monte-charge
  - Circulation verticale Escaliers intérieurs
  - Circulation verticale Escaliers de secours ouverts
  - Circulation verticale Escaliers locaux techniques
- UPS : Alimentation sans Interruption

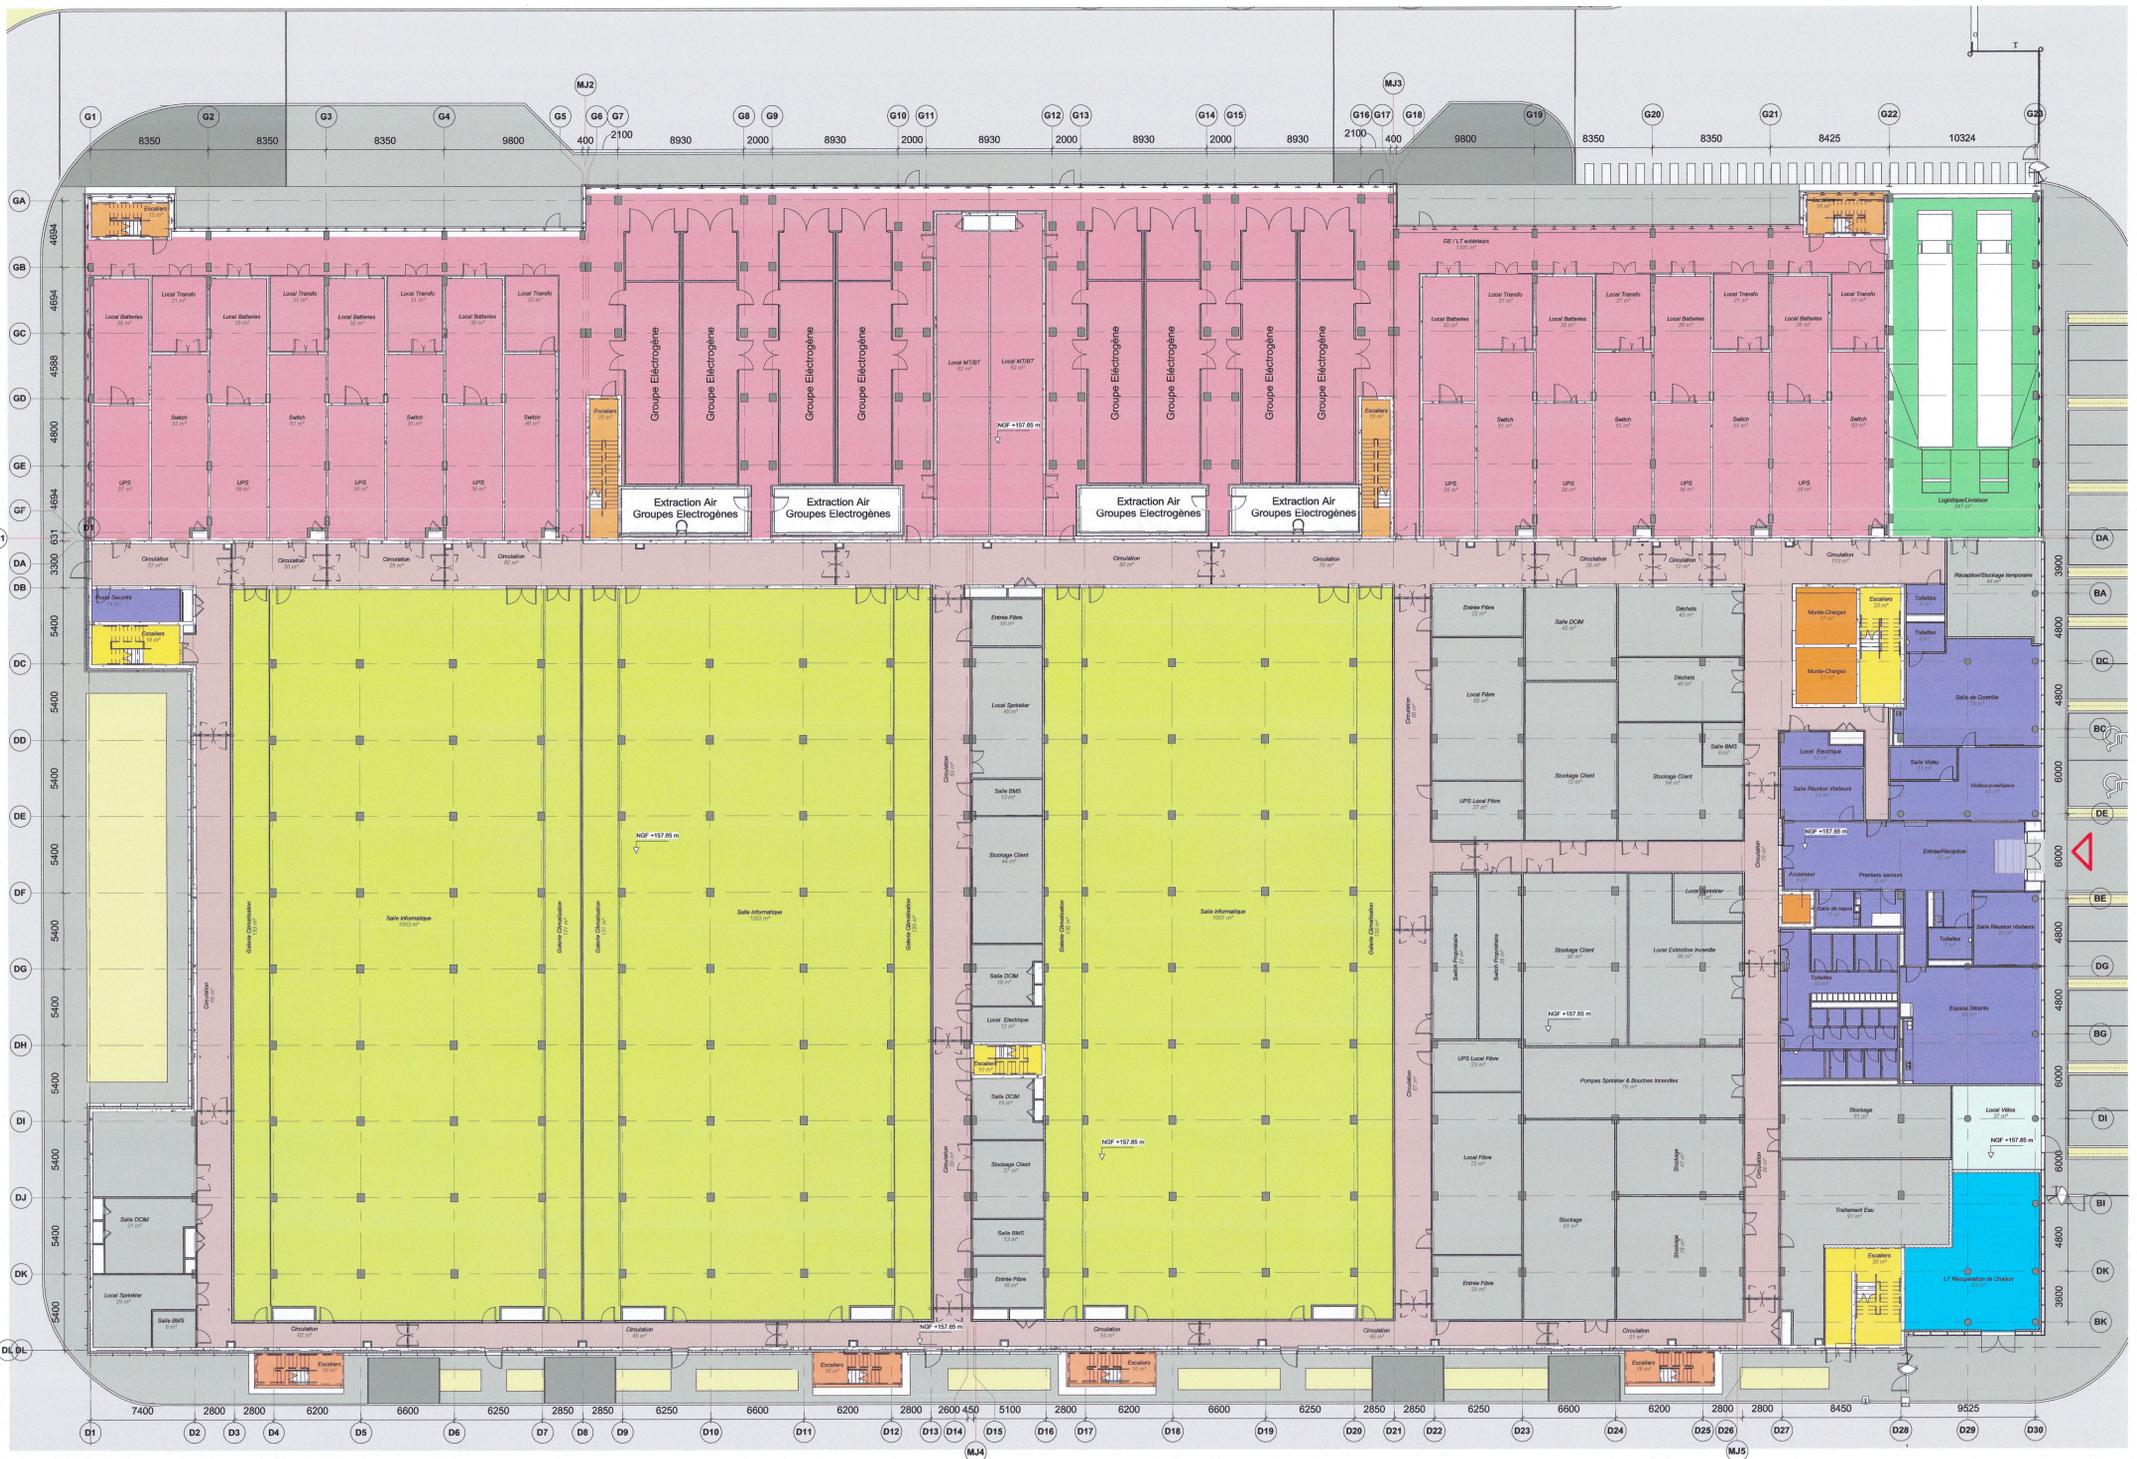

- Demandeur**  
**colt**  
 Data Centre Services  
 23-27 rue Pierre Vialatte  
 92240 Malakoff, France  
 www.coltdatacentres.net
- Project Manager / Cost Manager**  
**ARCADIS**  
 200-216 rue Raymond Losserand  
 75014 Paris, France  
 www.arcadis.com
- Ingénierie**  
**IMOGIS**  
 28 rue Didrot  
 92000 Nanterre, France  
 www.imogis.fr
- Architecte**  
**RB-A**  
 22 rue de Palestro  
 75002 Paris, France  
 www.rb-architectes.com
- BET MEP**  
**Argentere**  
 28 rue Didrot  
 CS40191  
 92108 Nanterre CEDEX, France  
 www.argentere.fr
- Designer MEP**  
**&**  
 28-30 Worship Street  
 London, EC2A 2AH  
 United Kingdom  
 www.&-engineering.com
- BET Structure**  
**TERRELL**  
 Arthur's Mission, 30 Snowsfields  
 London SE1 1SU, United Kingdom  
 www.terrelgroup.net
- Ingénierie Environnementale**  
**EODD**  
 Centre Léon Blum  
 171173 rue Léon Blum  
 69100 Villeurbanne, France  
 www.eodd.fr

Colt Data Centre Services France  
 16, avenue du Cap Jéremy  
 91340 Les Ulis  
 N° SIRET : 514 941 833 000 016  
 www.coltdatacentres.net

**REID BASTIN ARCHITECTES**  
 22 rue de Palestro 75002 PARIS  
 01 41 94 30  
 www.rb-architectes.com  
 SAsP, D'ARCHITECTURE SIRET 492 200 200 0003 - ORDRE 511225

**Projet**  
**PAR2 - Villebon**  
 Centre de données informatiques

**Titre**  
 Plan du projet - Niveau RDC

**Phase**  
 Permis de construire

<b>Discipline</b> ARCHITECTURE	<b>Status</b> PC
<b>N° du projet</b> DCS19-240	<b>Echelle @ A1</b> 1 : 250
<b>N° du plan</b> DCS19240 RBA DC B1 00 DR A ANN-010	<b>Revision</b>

Projet - Réacteur - Construction - Démontage - Réseaux - Type - Discipline - Niveau  
 Fonctionnelle Spéciale