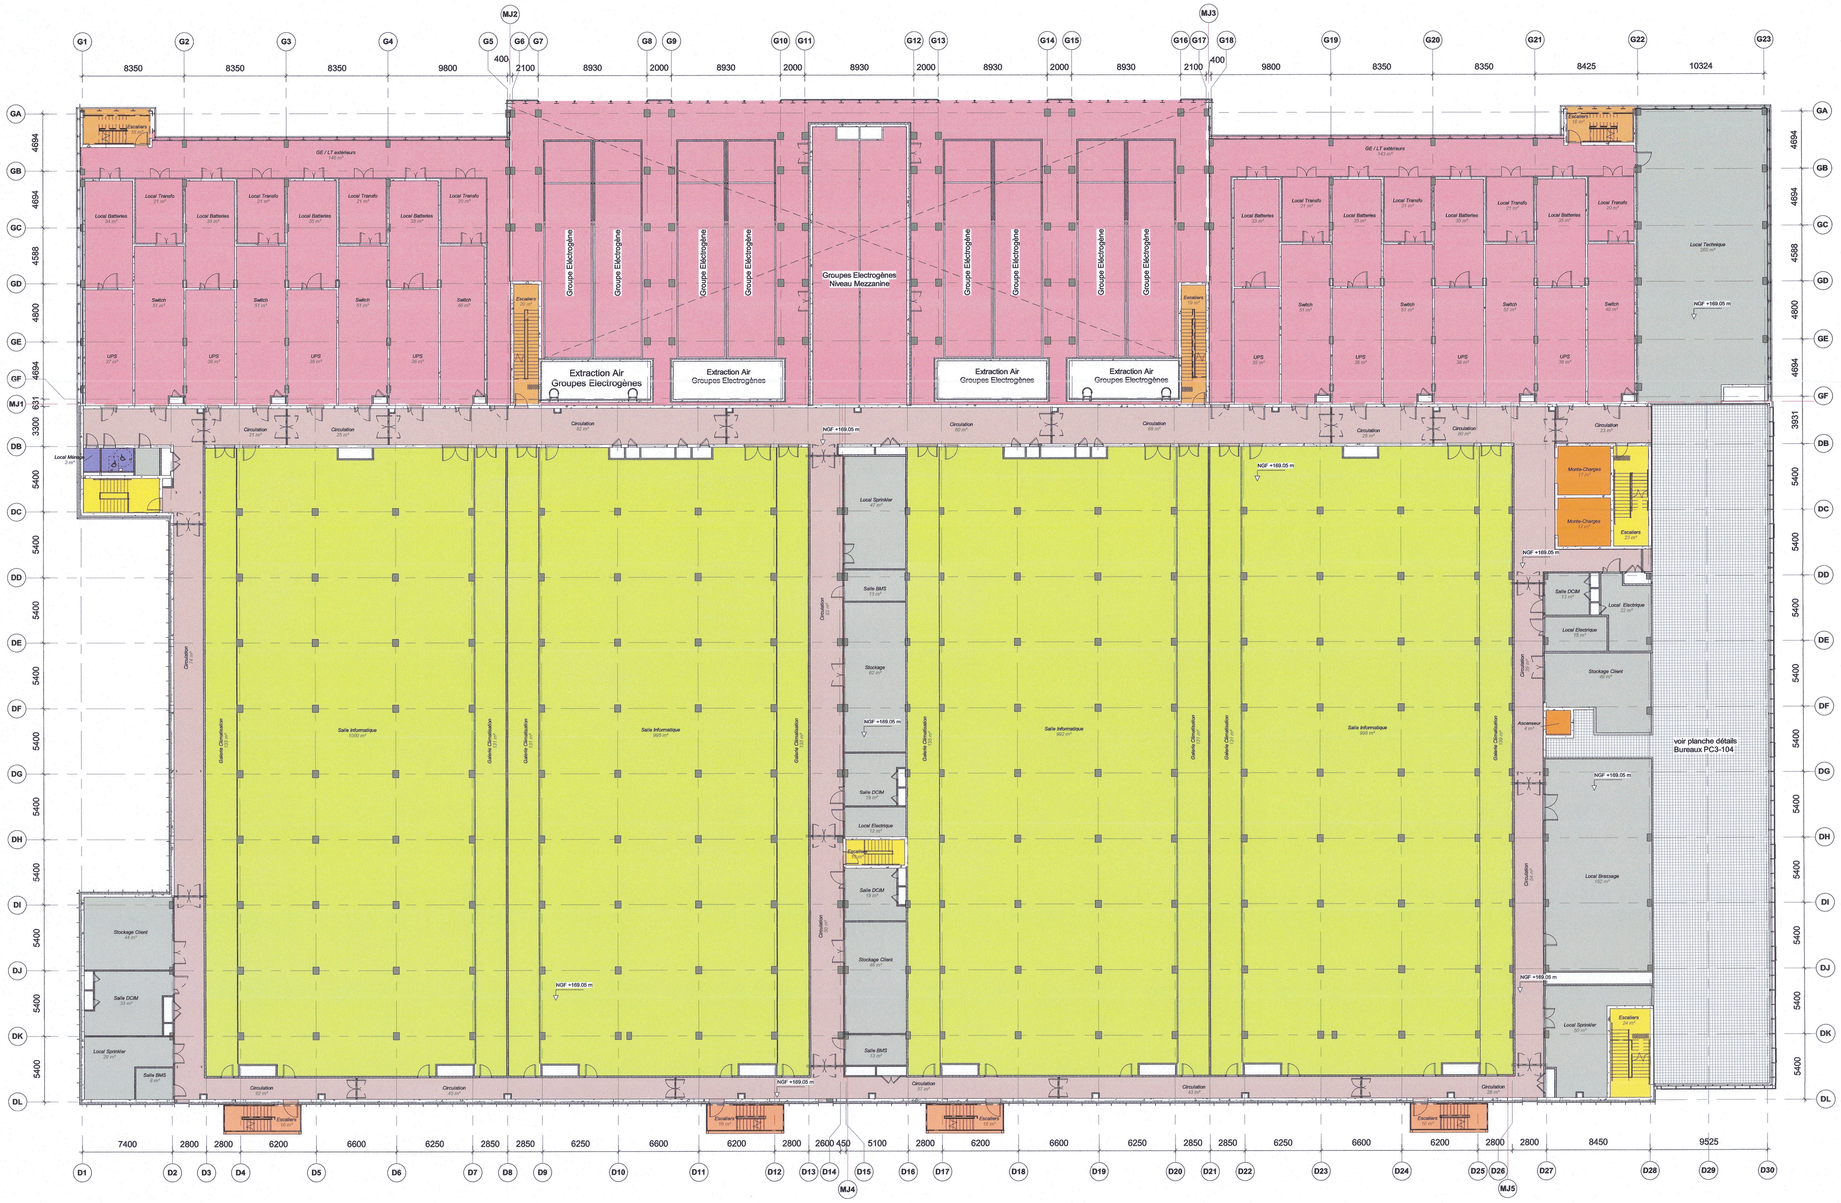

N

Notes générales

1. Toute dimension définitive ne peut pas être échelonnée à partir de ce dessin; toutes les mesures doivent être validées sur place.
2. Toute divergence entre dessins et autres documents doit être portée à l'attention de l'ingénieur.
3. Ce dessin n'est pas un dessin d'exécution. Il est responsabilité de l'entrepreneur de réaliser les dessins finales coordonnés d'exécution.
4. Le contenu de ce dessin doit être lu avec l'ensemble des révisions actuelles des dessins d'architecture, de génie civil, de structure, de mécanique, d'électricité, de sécurité et de télécommunications, ainsi qu'avec toutes les coupes pertinentes.
5. La hauteur relative en élévation, coupe et toiture est calculée par rapport à la référence du niveau du terrain naturel (TN) NGF +157.35 m.

Plan de repérage

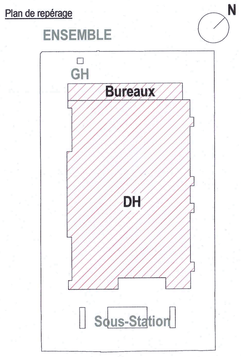

KEY / LEGENDE

- Salle Informatique
- GE / LT extérieurs
- Bureaux
- Stockage et local technique
- LT Récupération de Chaleur
- Local Vélos
- Logistique/Livraison
- Sous-station
- Circulation des bureaux
- Circulation horizontale

Circulation Verticale

- Circulation verticale - Ascenseurs, monte-charges
- Circulation verticale Escaliers intérieurs
- Circulation verticale Escaliers de secours ouverts
- Circulation verticale Escaliers locaux techniques

UPS : Alimentation sans Interruption

Demandeur

colt Data Centre Services
Colt Data Centre Services France
23-27 rue Pierre Valette
92240 Malakoff, France
www.coltdatacentres.net

Project Manager / Cost Manager

ARCADIS
200-216 rue Raymond Losserand
75014 Paris, France
www.arcadis.com

Ingénierie

IMOGIS
28 rue Diderot
92000 Nanterre, France
www.imogis.fr

Architecte

RB•A
22 rue de Palestro
75002 Paris, France
www.rb-architectes.com

BET MEP

ingenierie
28 rue Diderot
CS40191
92108 Nanterre CEDEX, France
www.ocingenierie.fr

Designer MEP

&
28-30 Worship Street
London, EC2A 2AH
United Kingdom
www.bw-engineering.com

BET Structure

TERRELL
Arthur's Mission, 30 Snowsfields
London SE1 3SU, United Kingdom
www.terrellgroup.net

Ingénierie Environnementale

EODD ingénieurs conseils
Centre Léon Blum
171/173 rue Léon Blum
69100 Villeurbanne, France
www.eodd.fr

Projet

PAR2 - Villebon
Centre de données informatiques

Titre

Plan du projet - Niveau R+2

Phase

Permis de construire

Discipline	Status
ARCHITECTURAL	PC

N° du projet	Echelle @ A1	Revision
DCS19-240	1 : 250	

N° du plan

DCS19240 RBA DC B1 02 DR A ANN-013

Projet — Rédacteur — Décomposition Fonctionnelle — Décomposition Spatiale — Niveau — Type — Discipline — Numéro

Colt Data Center Services France
15, avenue du Cap Horn
91940 Les Ulis
N° Siret 434 578 00 016
www.coltdatacentres.net

REID BALWIN ARCHITECTES
22 rue de Palestro 75002 PARIS
T. 01 40 41 94 30
www.rb-architectes.com
SARL D'ARCHITECTURE SIRET 422 226 325 00003 - ORDRE 511225