
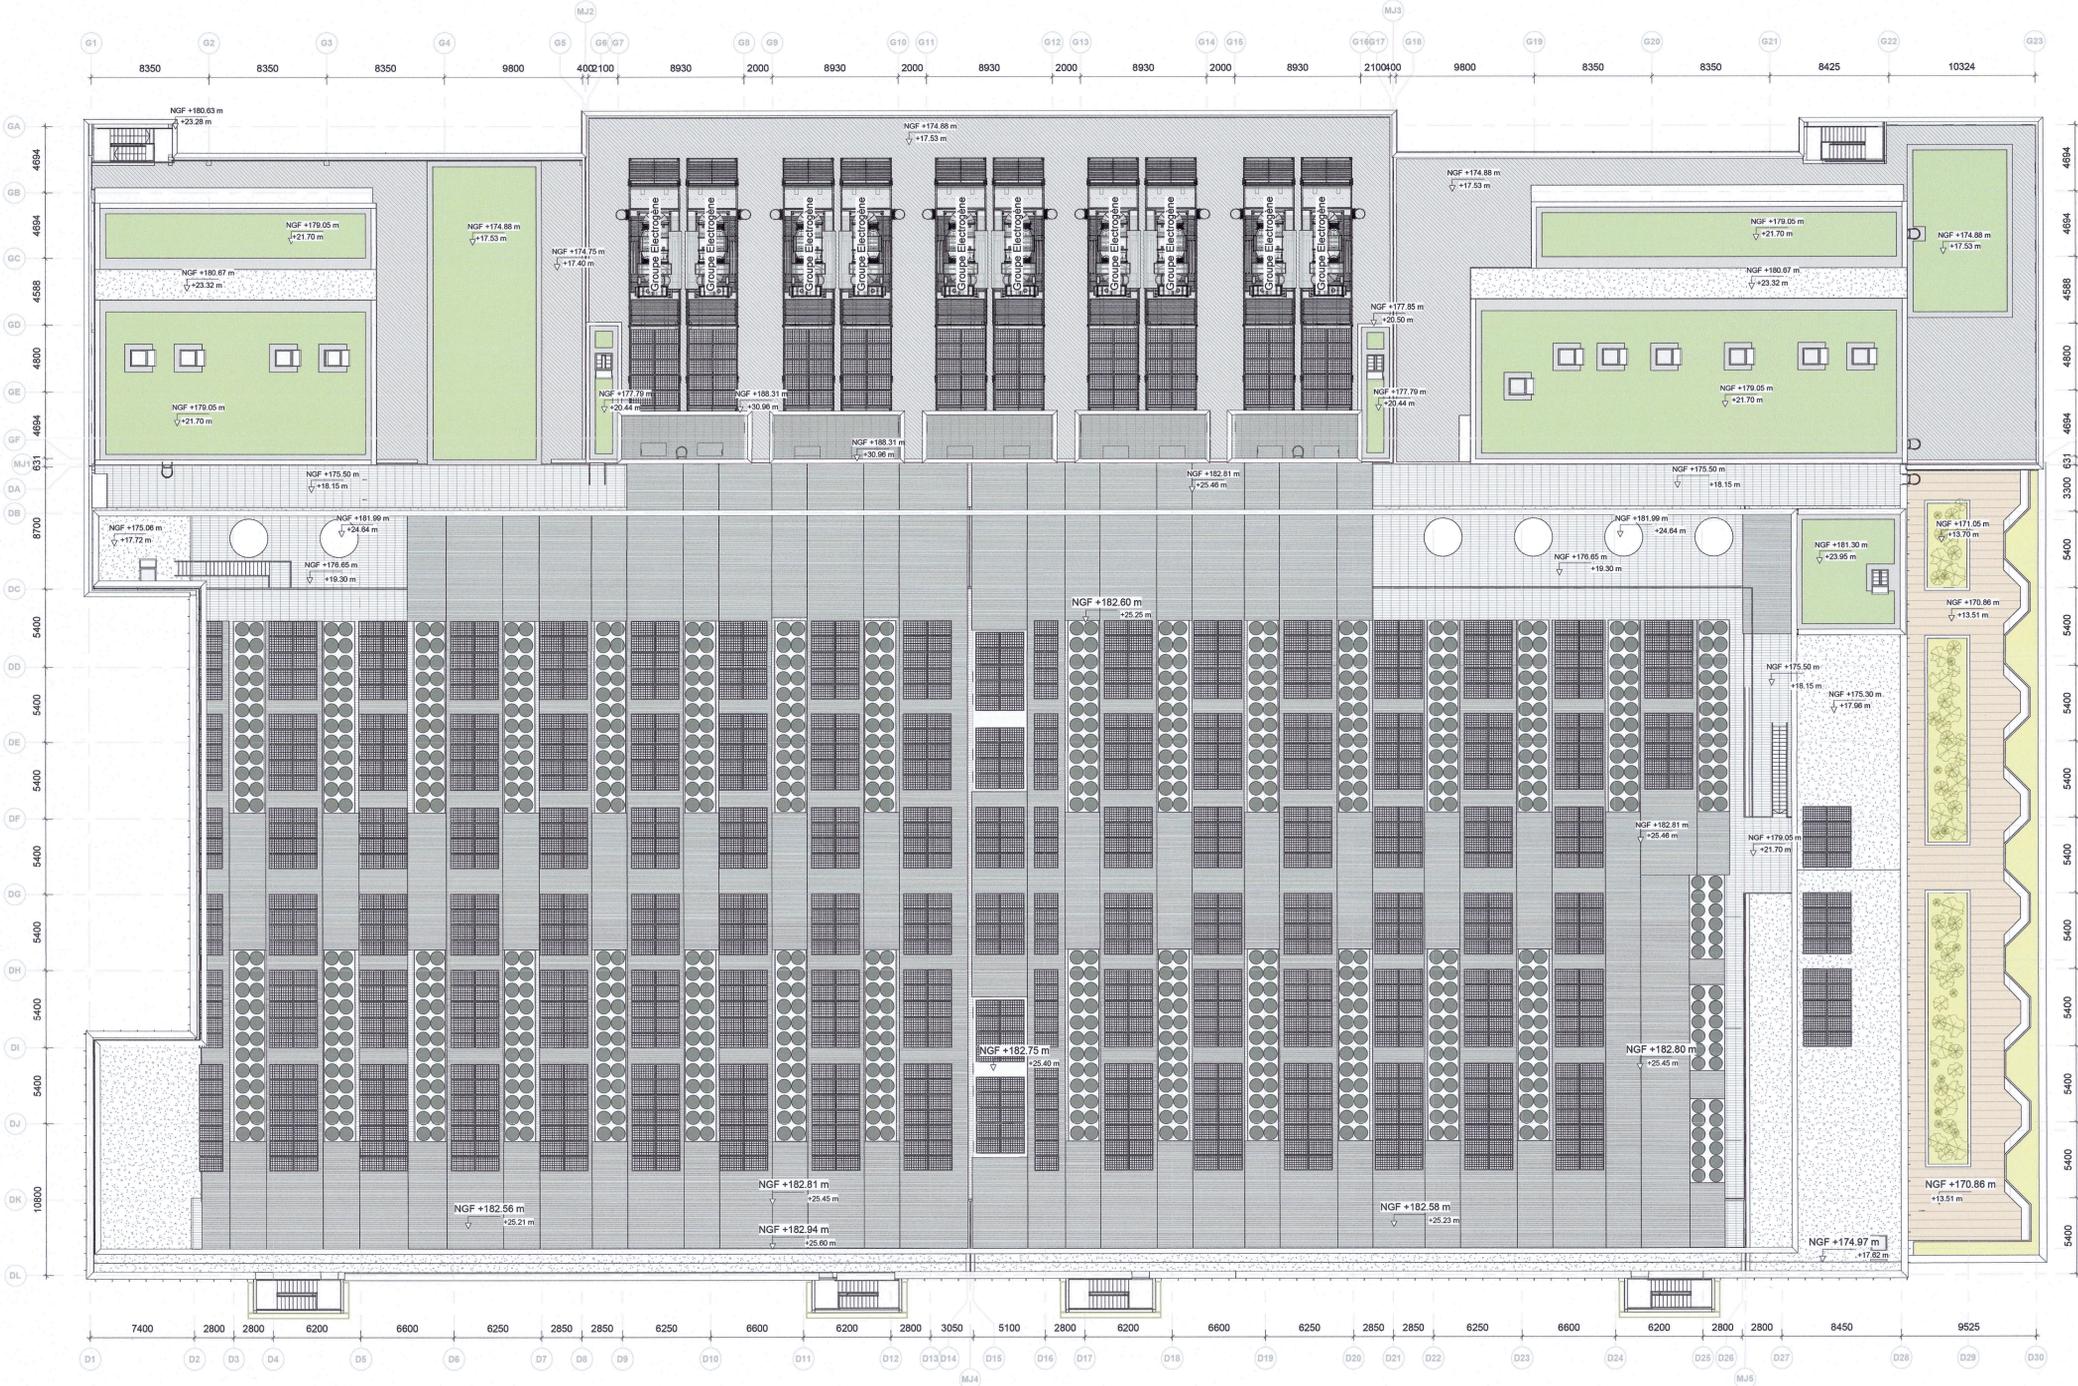


- Notes générales
- Toute dimension définitive ne peut pas être échelonnée à partir de ce dessin; toutes les mesures doivent être validées sur place.
 - Toute divergence entre dessins et autres documents doit être portée à l'attention de l'ingénieur.
 - Ce dessin n'est pas un dessin d'exécution. Il est responsable de l'entrepreneur de réaliser les dessins finaux coordonnés d'exécution.
 - Le contenu de ce dessin doit être lu avec l'ensemble des révisions actuelles des dessins d'architecture, de génie civil, de structure, de mécanique, d'électrique, de sécurité et de télécommunications, ainsi qu'avec toutes les coupes pertinentes.
 - La hauteur relative en élévation, coupe et toiture est calculée par rapport à la référence du niveau du terrain naturel (TN) NGF +157.35 m.

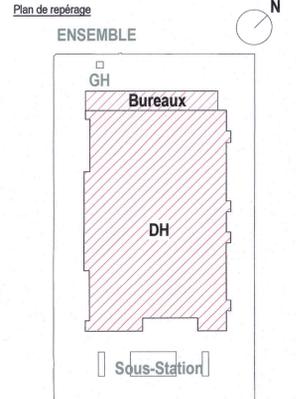

Demandeur
colt
Data Centre Services

Project Manager / Cost Manager
ARCADIS

Ingenierie
IMOGIS

Architecte
RB-A

BET MEP
Agenterie

Designer MEP
&

BET Structures
TERRELL

Ingenierie Environnementale
EODD

Colt Data Center Services France
15, avenue du Général de Gaulle
92100 Les Lilas
N° Siret : 892 034 575 00 016
www.coltdatascenaires.net

Colt Data Center Services France
23-27 rue Pierre Valette
92200 Malmaison, France
www.coltdatascenaires.net

200-216 rue Raymond Losserand
75014 Paris, France
www.arcadis.com

28 rue Didot
92000 Nanterre, France
www.imogis.fr

22 rue de Palestro
75002 Paris, France
www.rb-architectes.com

28 rue Didot
CS40191
92108 Nanterre CEDEX, France
www.colingenierie.fr

28-30 Worship Street
London, EC2A 2AH
United Kingdom
www.law-engineering.com

Arthur's Mission, 30 Snowfields
London SE1 1SU, United Kingdom
www.terrellgroup.net

Centre Léon Blum
171173 rue Léon Blum
69100 Villeurbanne, France
www.ecdd.fr

REID ERWIN ARCHITECTES
22 rue de Palestro 75002 PARIS
40 41 94 30
www.reid-erwin.com
SARL D'ARCHITECTURE 0121 492 205 0003 - ORGANE S11205

Projet
PAR2 - Villebon
Centre de données informatiques

Titre
Plan du projet - Niveau Toiture 02

Phase
Permis de construire

Discipline	Status
ARCHITECTURAL	PC

N° du projet
DCS19-240

Echelle @ A1
1 : 250

Revision

N° du plan
DCS19240 RBA DC B1 R2 DR A ANN-016

Projet - Réviser - Déposer - Disposer - Réviser - Type - Discipline - Niveau