


KEY / LEGENDE


- 2h Fire rating wall, floor, ceiling and door
Murs, planchers, portes CF2h EI120
- 1h Fire rating wall, floor, ceiling and door
Murs, planchers, portes CF1h EI60
- 1/2h Fire rating wall, floor, ceiling and door
Murs, planchers, portes CF1/2h EI30
- 1/2h Flame-resist doors
Portes PF1/2h
- Escape path (Code du travail)
Chemin d'évacuation
- Emergency access window - plan
Baie accessible - plan
- Emergency exit
Issue de secours
- Emergency exit stairs
Escalier d'évacuation
- Dry Riser
Colonne sèche

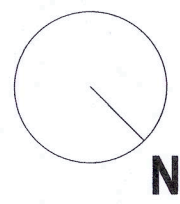

Notes générales


- Toute dimension définitive ne peut pas être échelonnée à partir de ce dessin; toutes les mesures doivent être validées sur place.
- Toute divergence entre les dessins et les autres documents doit être portée à l'attention de l'ingénieur.
- Ce dessin n'est pas un dessin d'exécution. Il est responsable de l'entrepreneur de réaliser les dessins finaux coordonnés d'exécution.
- Le contenu de ce dessin doit être lu avec l'ensemble des révisions actuelles des dessins d'architecture, de génie civil, de structure, de mécanique, d'électricité, de sécurité et de télécommunications, ainsi qu'avec toutes les coupes pertinentes.

Plan de repérage

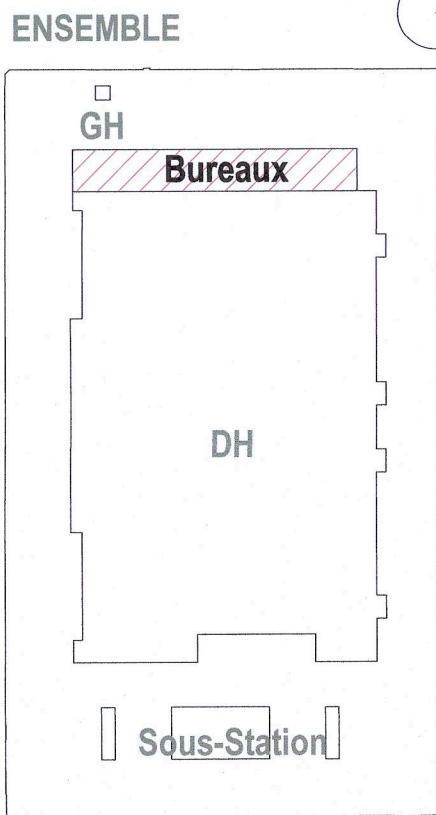


1 Bureaux Niveau RDC

ANN-024 1 : 250

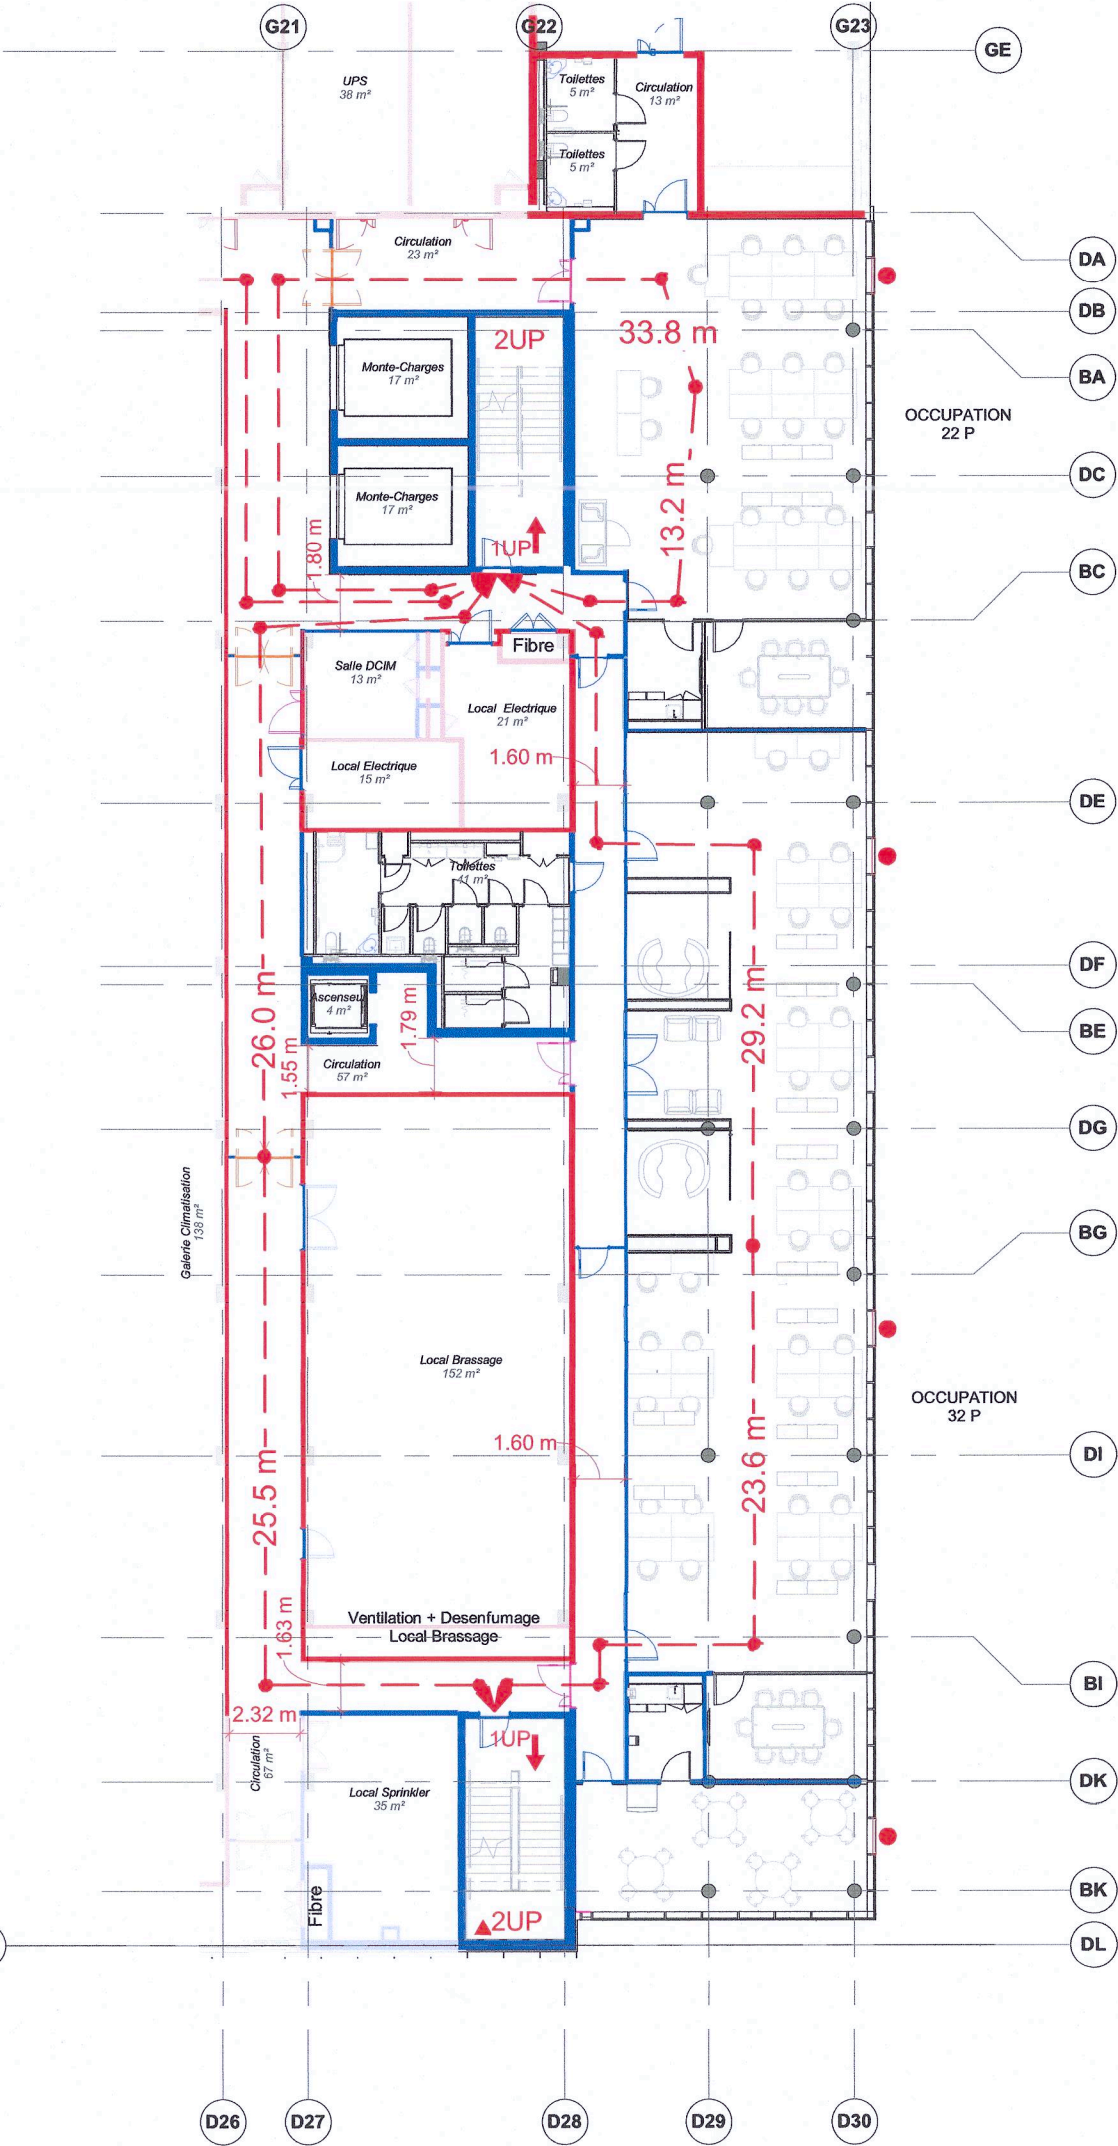


2 Bureaux Niveau R+1

ANN-024 1 : 250

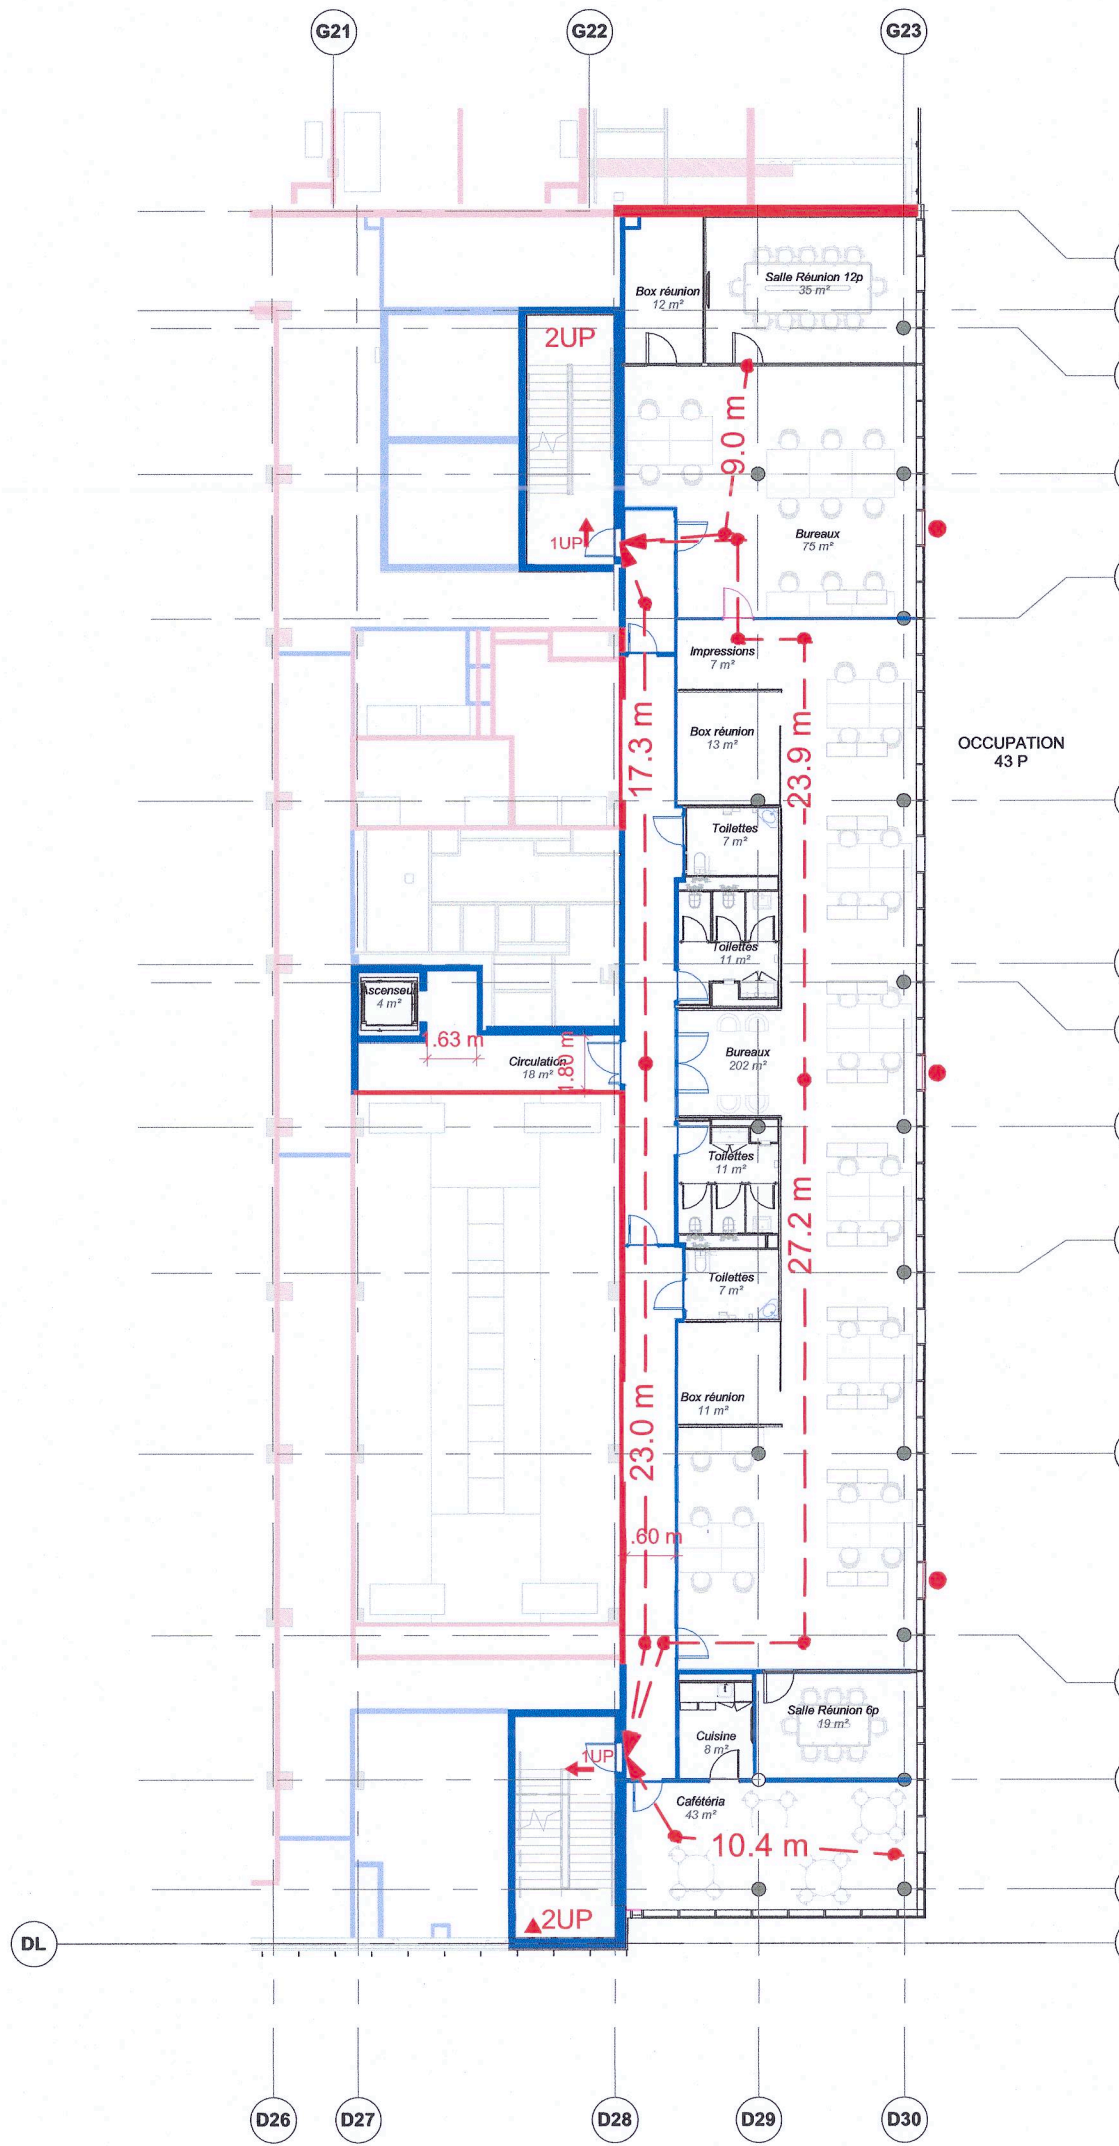

3 Bureaux Niveau R+2

ANN-024 1 : 250

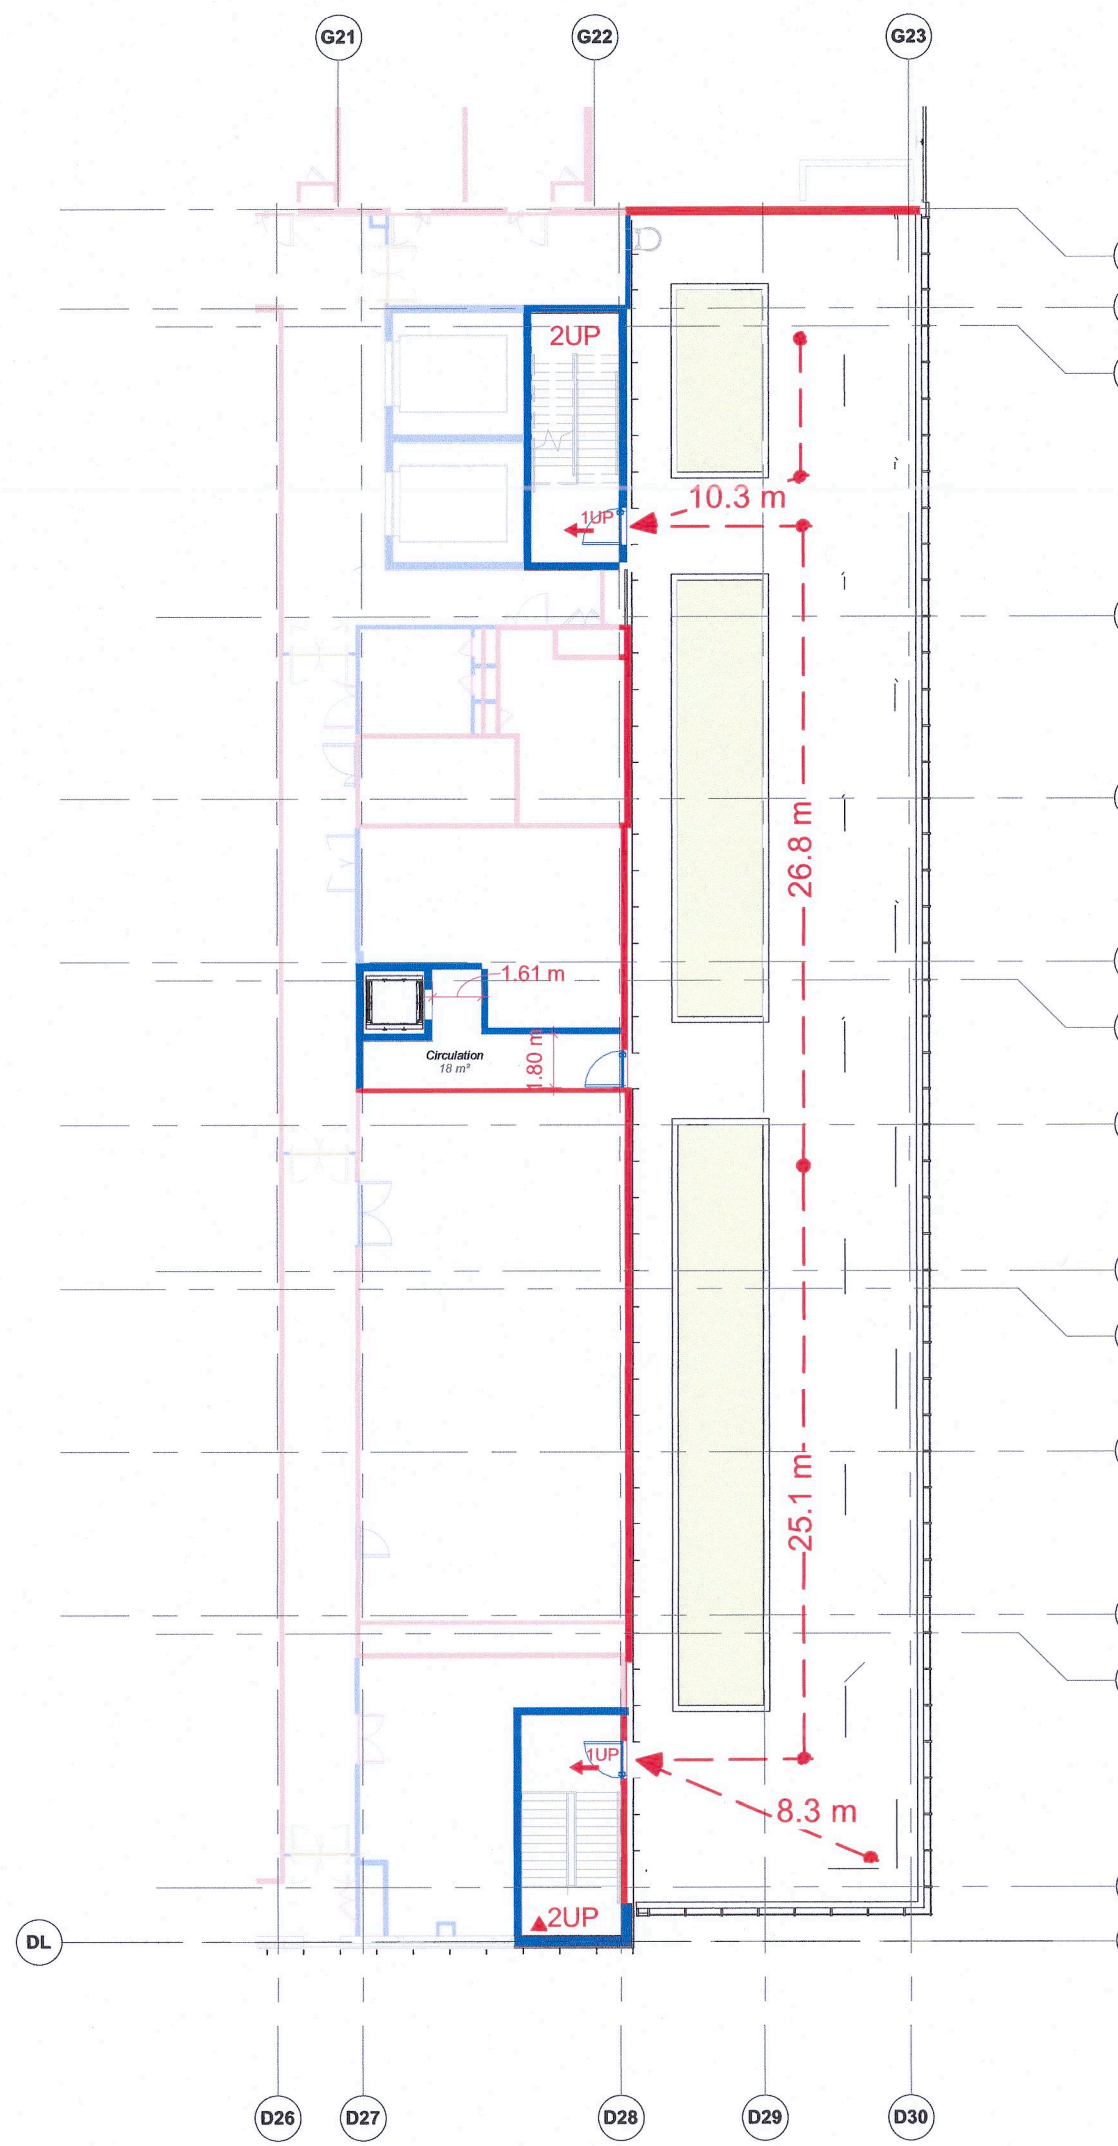

4 Bureaux Niveau Toiture

ANN-024 1 : 250

Colt Data Center Services
15, Avenue du Clos-Hugues
91400 Les Ulis
N° SIRET 515 673 001
www.coltdatascv.com

REID BREWIN ARCHITECTES
22 rue de la Paix 75002 PARIS
01 41 41 84 30
www.reidbrevin.com
SARL D'ARCHITECTURE SIRET 492 200 055 0000 - ORGANE S19205

Demandeur
colt
Data Centre Services
Project Manager / Cost Manager
200 216 rue Raymond Losserand
75014 Paris, France
www.coltdatascv.com

Ingénieur
ARCADIS
28 rue Didot
92000 Nanterre, France
www.imogis.fr

Architecte
RB-A
22 rue de la Paix
75002 Paris, France
www.rb-architectes.com

BET MEP
Ingénierie
28 rue Didot
CS40191
92100 Nanterre CEDEX, France
www.cingenerie.fr

Designer MEP
&
28-30 Worslip Street
London, EC2A 2AH
United Kingdom
www.bw-engineering.com

BET Structure
TERRELL
Arthur's Mission, 30 Snowfields
London SE1 3SU, United Kingdom
www.terrellgroup.net

Ingénierie Environnementale
EODD
ingénieurs conseils
Centre Léon Blum
171/173 rue Léon Blum
69100 Villeurbanne, France
www.eodd.fr

Projet PAR2 - Villebon Centre de données informatiques		
Titre Plan Sécurité Incendie - Bureaux Niveau 00, 01, 02, Toiture		
Phase Permis de construire		
Discipline ARCHITECTURE	Status PC	
N° du projet DCS19-240	Echelle @ A1 1 : 250	Revision
N° du plan DCS19240 RBA DC OF ZZ DR A ANN-024		
Projet — Révisé — Discontinué — Discontinué — Révisé — Type — Discontinué — Nouveau		