


KEY / LEGENDE

- 2h Fire rating wall, floor, ceiling and door
Murs, planchers, portes CF2h EI120
- 1h Fire rating wall, floor, ceiling and door
Murs, planchers, portes CF1h EI60
- 1/2h Fire rating wall, floor, ceiling and door
Murs, planchers, portes CF1/2h EI30
- 1/2h Flame-resist doors
Portes PF1/2h
- - - Escape path (Code du travail)
Chemin d'évacuation
- Emergency access window - plan
Baie accessible - plan
- 1UP Emergency exit
Issue de secours
- UP Stairs
Escalier d'évacuation
- ▲ Dry Riser
Colonne sèche

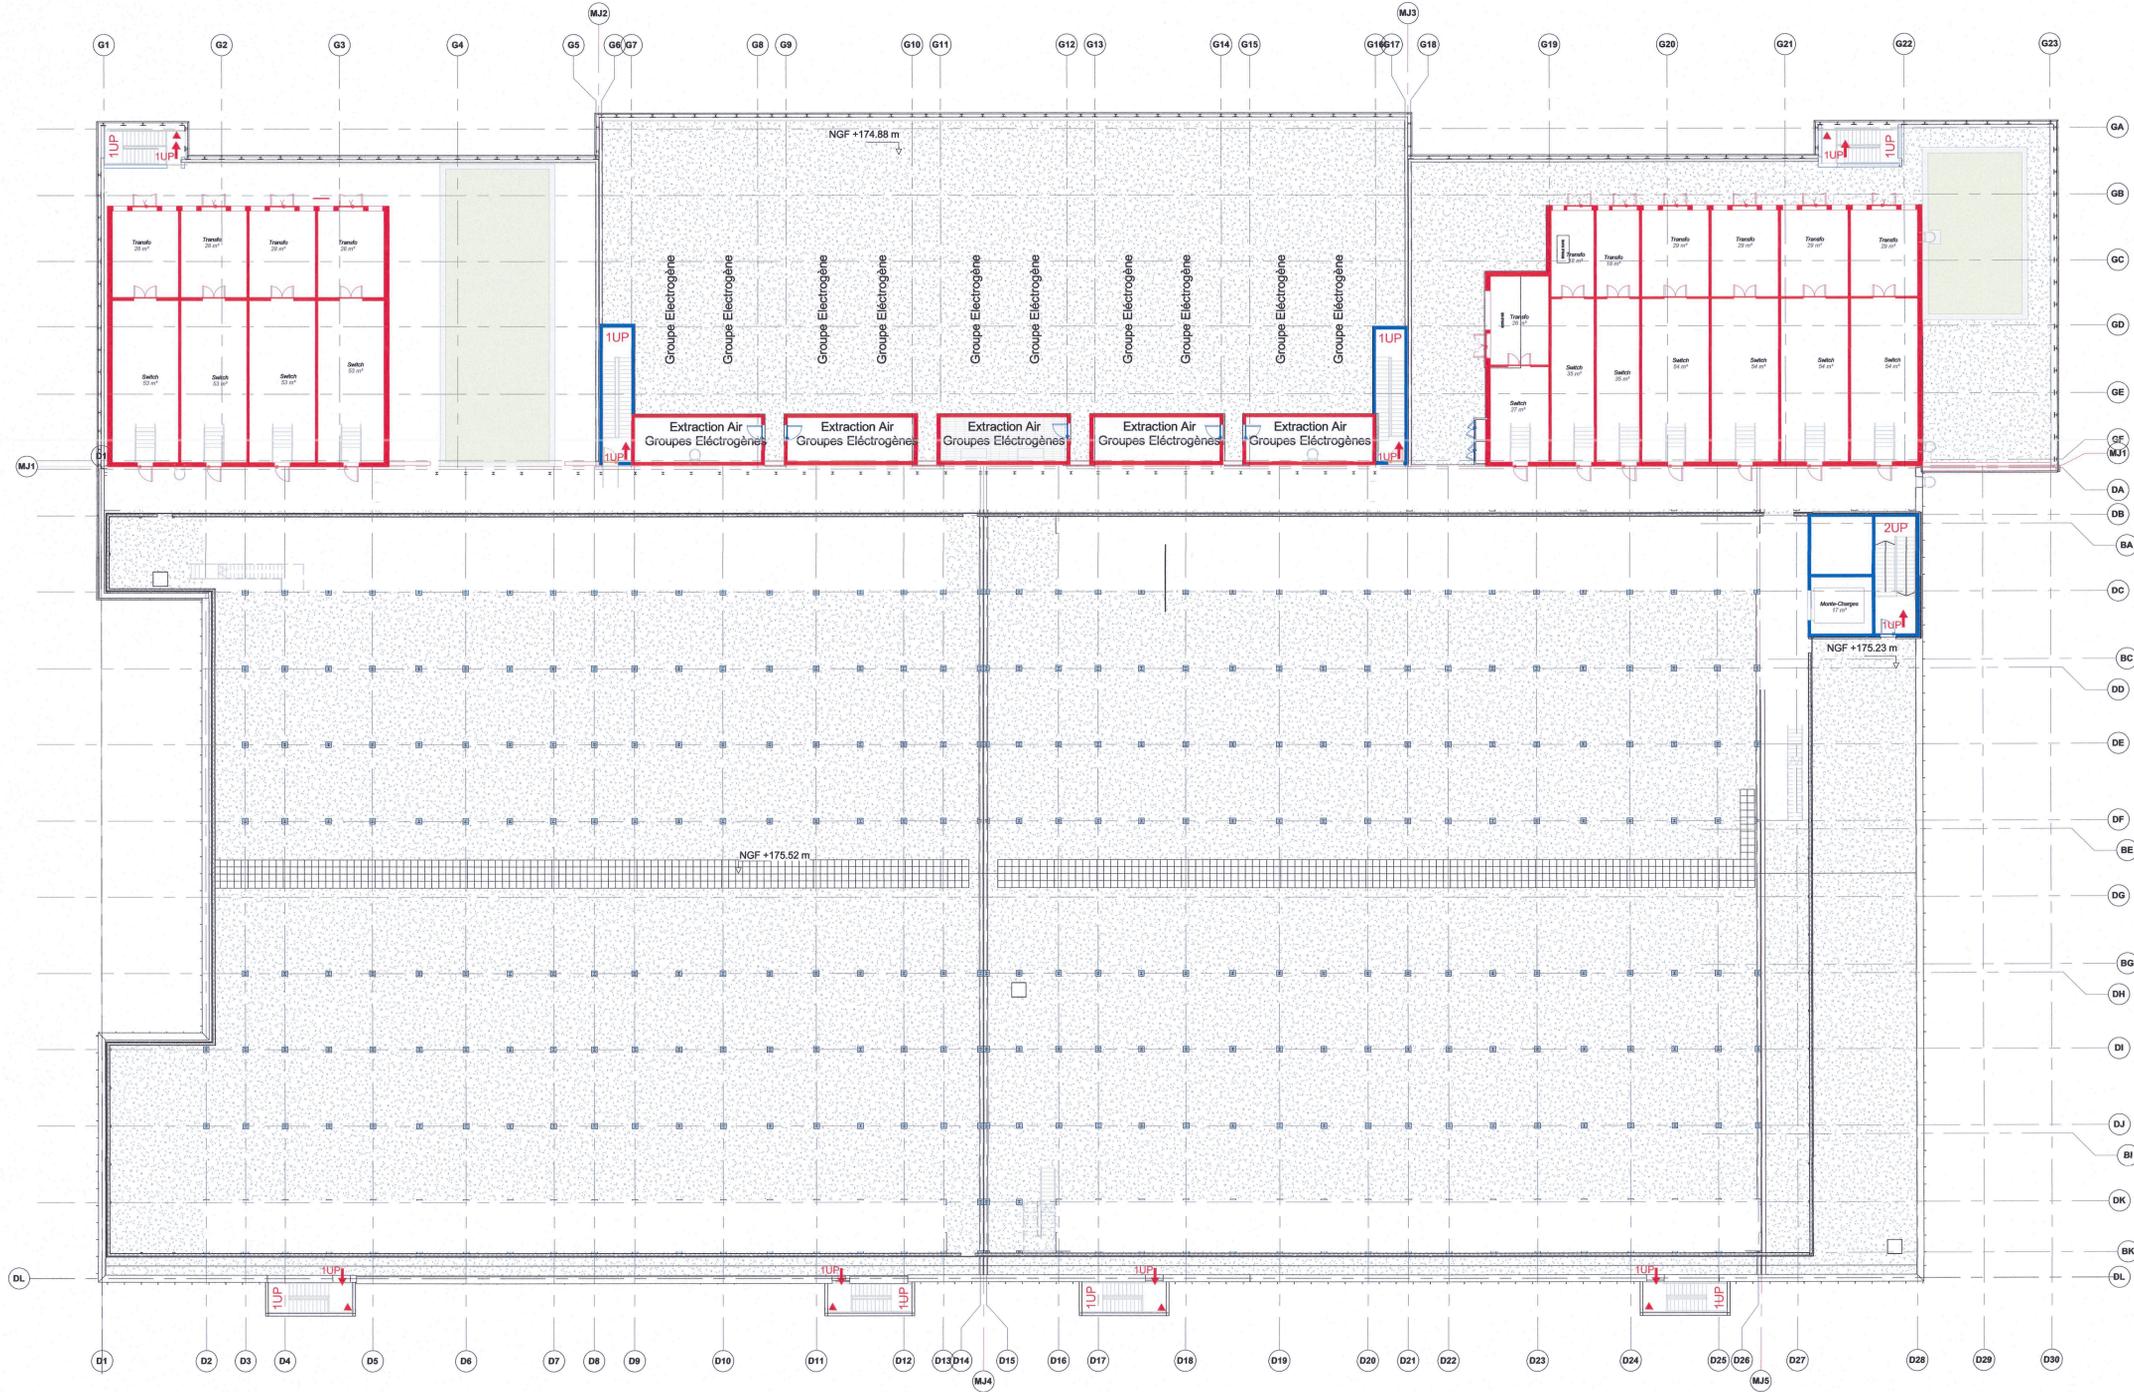


1 Niveau Toiture 01
ANN-025 1 : 250

Colt Data Center Services France
15, avenue du 640^e Régiment
91 160 Evry-Courcouronnes
N° SIRET : 524 024 715 00 015
www.coltdatacenters.com

REID BERTIN ARCHITECTES
22 rue de Palestro 75002 PARIS
T +33 (0)1 41 94 30
www.rb-architectes.com
SARL D'ARCHITECTURE SIRET 421 201 203 0003 - CREER S1126

- Notes générales**
- Toute dimension définitive ne peut pas être échelonnée à partir de ce dessin; toutes les mesures doivent être validées sur place.
 - Toute divergence entre dessins et autres documents doit être portée à l'attention de l'ingénieur.
 - Ce dessin n'est pas un dessin d'exécution. Il est responsable de l'entrepreneur de réaliser les dessins finales coordonnés d'exécution.
 - Le contenu de ce dessin doit être lu avec l'ensemble des révisions actuelles des dessins d'architecture, de génie civil, de structure, de mécanique, d'électricité, de sécurité et de télécommunications, ainsi qu'avec toutes les coupes pertinentes.
 - La hauteur relative en élévation, coupe et bature est calculée par rapport à la référence du niveau du terrain naturel (TN) NGF +157.35 m.

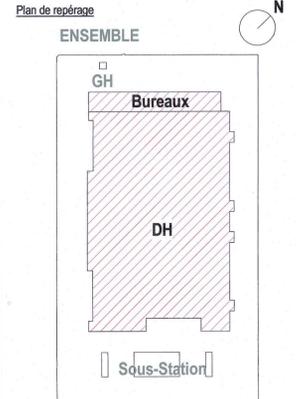

- Demandeur**
Colt Data Center Services France
23-27 rue Pierre Vialatte
92240 Malmaison, France
www.coltdatacenters.net
- Project Manager / Cost Manager**
ARCADIS
200-216 rue Raymond Losserand
75014 Paris, France
www.arcadis.com
- Ingénierie**
IMOGIS
28 rue Diderot
92020 Nanterre, France
www.imogis.fr
- Architecte**
RB-A
22 rue de Palestro
75002 Paris, France
www.rb-architectes.com
- BET MEP**
Cingentier
28 rue Diderot
CS40191
92150 Nanterre CEDEX, France
www.cingentier.fr
- Designer MEP**
&
28-30 Worship Street
London, EC2A 2AH
United Kingdom
www.bw-engineering.com
- BET Structure**
TERRELL
Arthur's Mission, 30 Snowfields
London SE1 1SU, United Kingdom
www.terrellgroup.net
- Ingénierie Environnementale**
EODD
Centre Léon Blum
171173 rue Léon Blum
69100 Villeurbanne, France
www.eodd.fr

Projet
PAR2 - Villebon
Centre de données informatiques

Titre
Plan Sécurité Incendie - Toiture Niveau 01

Phase
Permis de construire

Discipline	Status
ARCHITECTURE	PC

N° du projet	Echelle @ A1	Revision
DCS19-240	1 : 250	

N° du plan
DCS19240 RBA DC B1 R1 DR A ANN-025

Popul - Révisé - Discontinué - Discontinué - Niveau - Type - Désigné - Nouveau