



KEY / LEGENDE

- 2h Fire rating wall, floor, ceiling and door
Murs, planchers, portes CF2h EI120
- 1h Fire rating wall, floor, ceiling and door
Murs, planchers, portes CF1h EI60
- 1/2h Fire rating wall, floor, ceiling and door
Murs, planchers, portes CF1/2h EI30
- 1/2h Flame-resist doors
Portes PF1/2h
- - - Escape path (Code du travail)
Chemin d'évacuation
- Emergency access window - plan
Baie accessible - plan
- 1UP↓ Emergency exit
Issue de secours
- UP Emergency exit stairs
Escalier d'évacuation
- ▲ Dry Riser
Colonne sèche

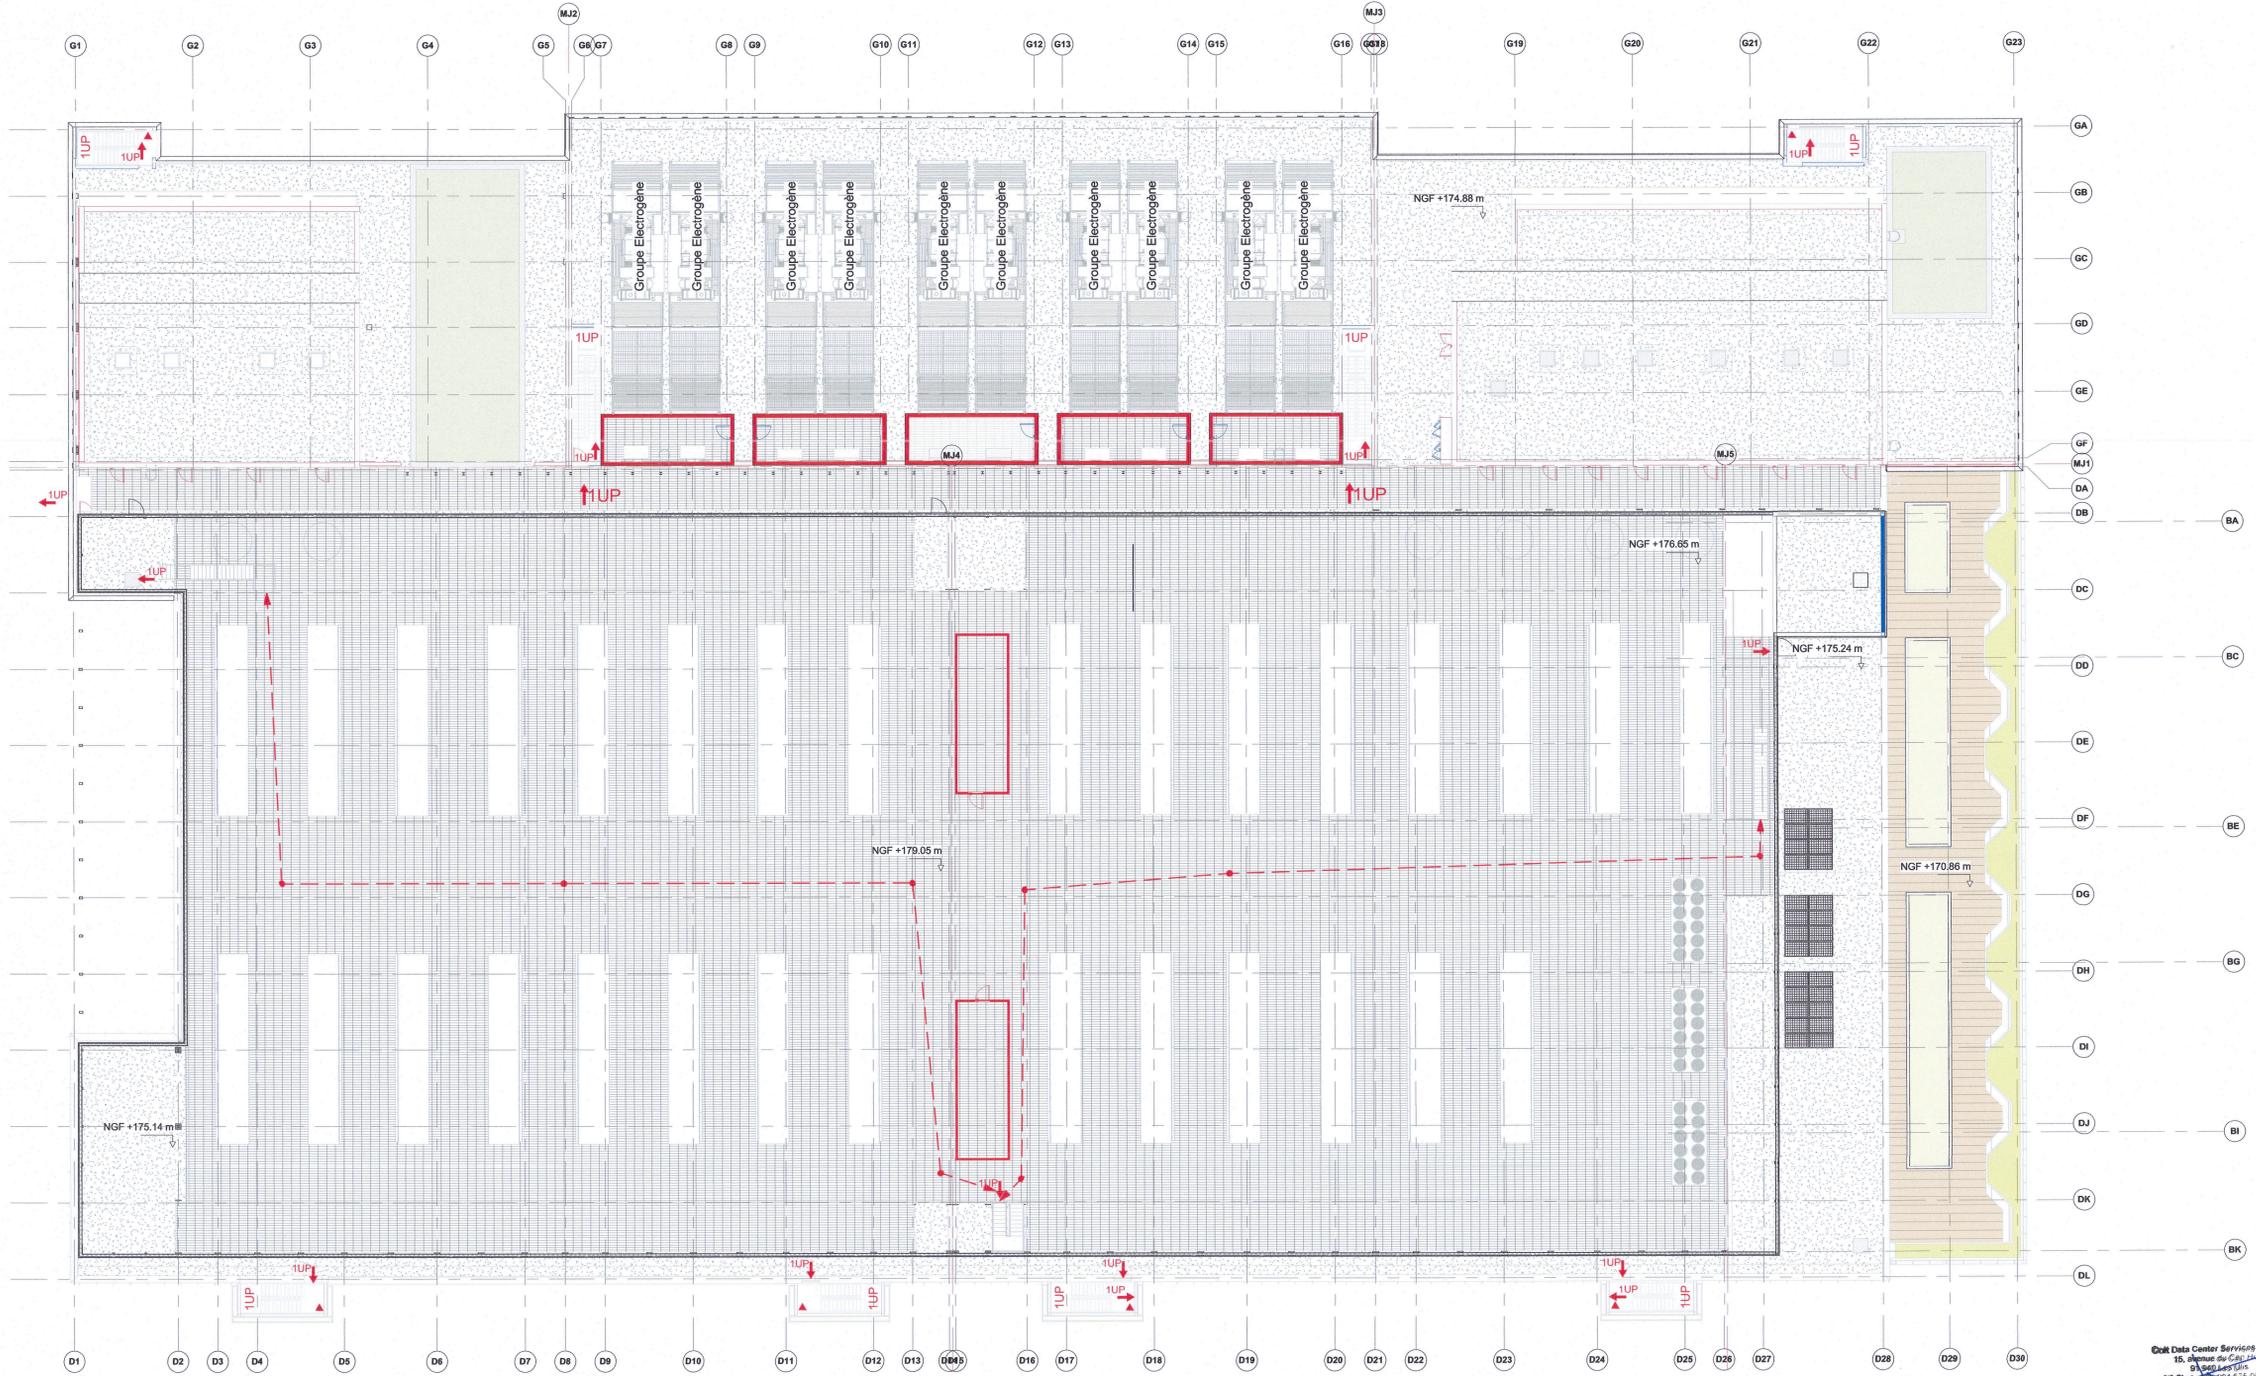

- Notes calculaires**
1. Toute dimension définitive ne peut pas être échelonnée à partir de ce dessin; toutes les mesures doivent être validées sur place.
 2. Toute divergence entre dessins et autres documents doit être portée à l'attention de l'ingénieur. Ce dessin n'est pas un dessin d'exécution. Il est responsable de réaliser les dessins finaux coordonnés d'exécution.
 3. Le contenu de ce dessin doit être lu avec l'ensemble des révisions actuelles des dessins d'architecture, de génie civil, de structure, de mécanique, d'électrique, de sécurité et de télécommunications, ainsi qu'avec toutes les coupes pertinentes.
 4. La hauteur relative en élévation, coupe et toiture est calculée par rapport à la référence du niveau du terrain naturel (TN) NGF +137.95 m.

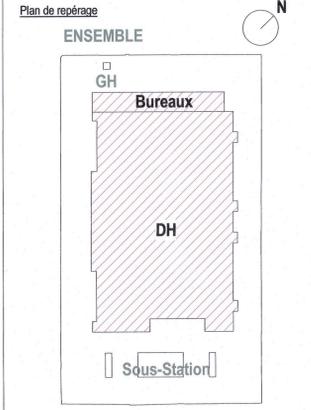

- Demandeur**
colt
 Data Centre Services
 23-27 rue Pierre Valette
 92240 Malmaison, France
 www.coltdatacenterservices.net
- Project Manager / Cost Manager**
ARCADIS
 200-216 rue Raymond Losserand
 75014 Paris, France
 www.arcadis.com
- Ingenierie**
IMOPIS
 28 rue Diderot
 92000 Nanterre, France
 www.imopis.fr
- Architecte**
RB-A
 22 rue de Palestro
 75002 Paris, France
 www.rb-architectes.com
- BET MEP**
Cingentier
 28 rue Diderot
 CS40191
 92108 Nanterre CEDEX, France
 www.cingentier.fr
- Designer MEP**
&
 29-30 Worship Street
 London, EC2A 2AH
 United Kingdom
 www.be-engineering.com
- BET Structure**
TERRELL
 Arthur's Mission, 30 Snowfields
 London SE1 3SL, United Kingdom
 www.terrellgroup.net
- Ingenierie Environnementale**
EODD
 ingénieurs conseils
 Centre Léon Blum
 171173 rue Léon Blum
 69100 Villeurbanne, France
 www.eodd.fr

Projet
 PAR2 - Villebon
 Centre de données informatiques

Titre
 Plan sécurité incendie Toiture Niveau 02

Phase
 Permis de construire

Discipline	Status
ARCHITECTURE	PC

N° du projet	Echelle @A1	Revision
DCS19-240	1 : 250	

N° du plan
 DCS19240 RBA PL 01 06 DR A ANN-026

Projet - Réacteur - Description - Description - Niveau - Type - Discipline - Numéro

REID BRUNVIN ARCHITECTES
 22 rue de Palestro 75002 PARIS
 T +33 (0)1 40 41 94 30
 www.reidbrunvin.com
 SARL D'ARCHITECTURE - SIRET 492 201 225 0003 - ORGAS 81105