


# KEY / LEGENDE


- Fire hydrant - Point Eau Incendie
- Existing Fire hydrant - Point Eau Incendie Existant
- ↑ Emergency exit - Issue de secours

**Notes :**  
 Fire hydrants have been moved following car park changes and new trucks manoeuvre.  
 Les PEI ont été déplacées suivant les modifications des parkings et de l'espace de manoeuvre des camions.

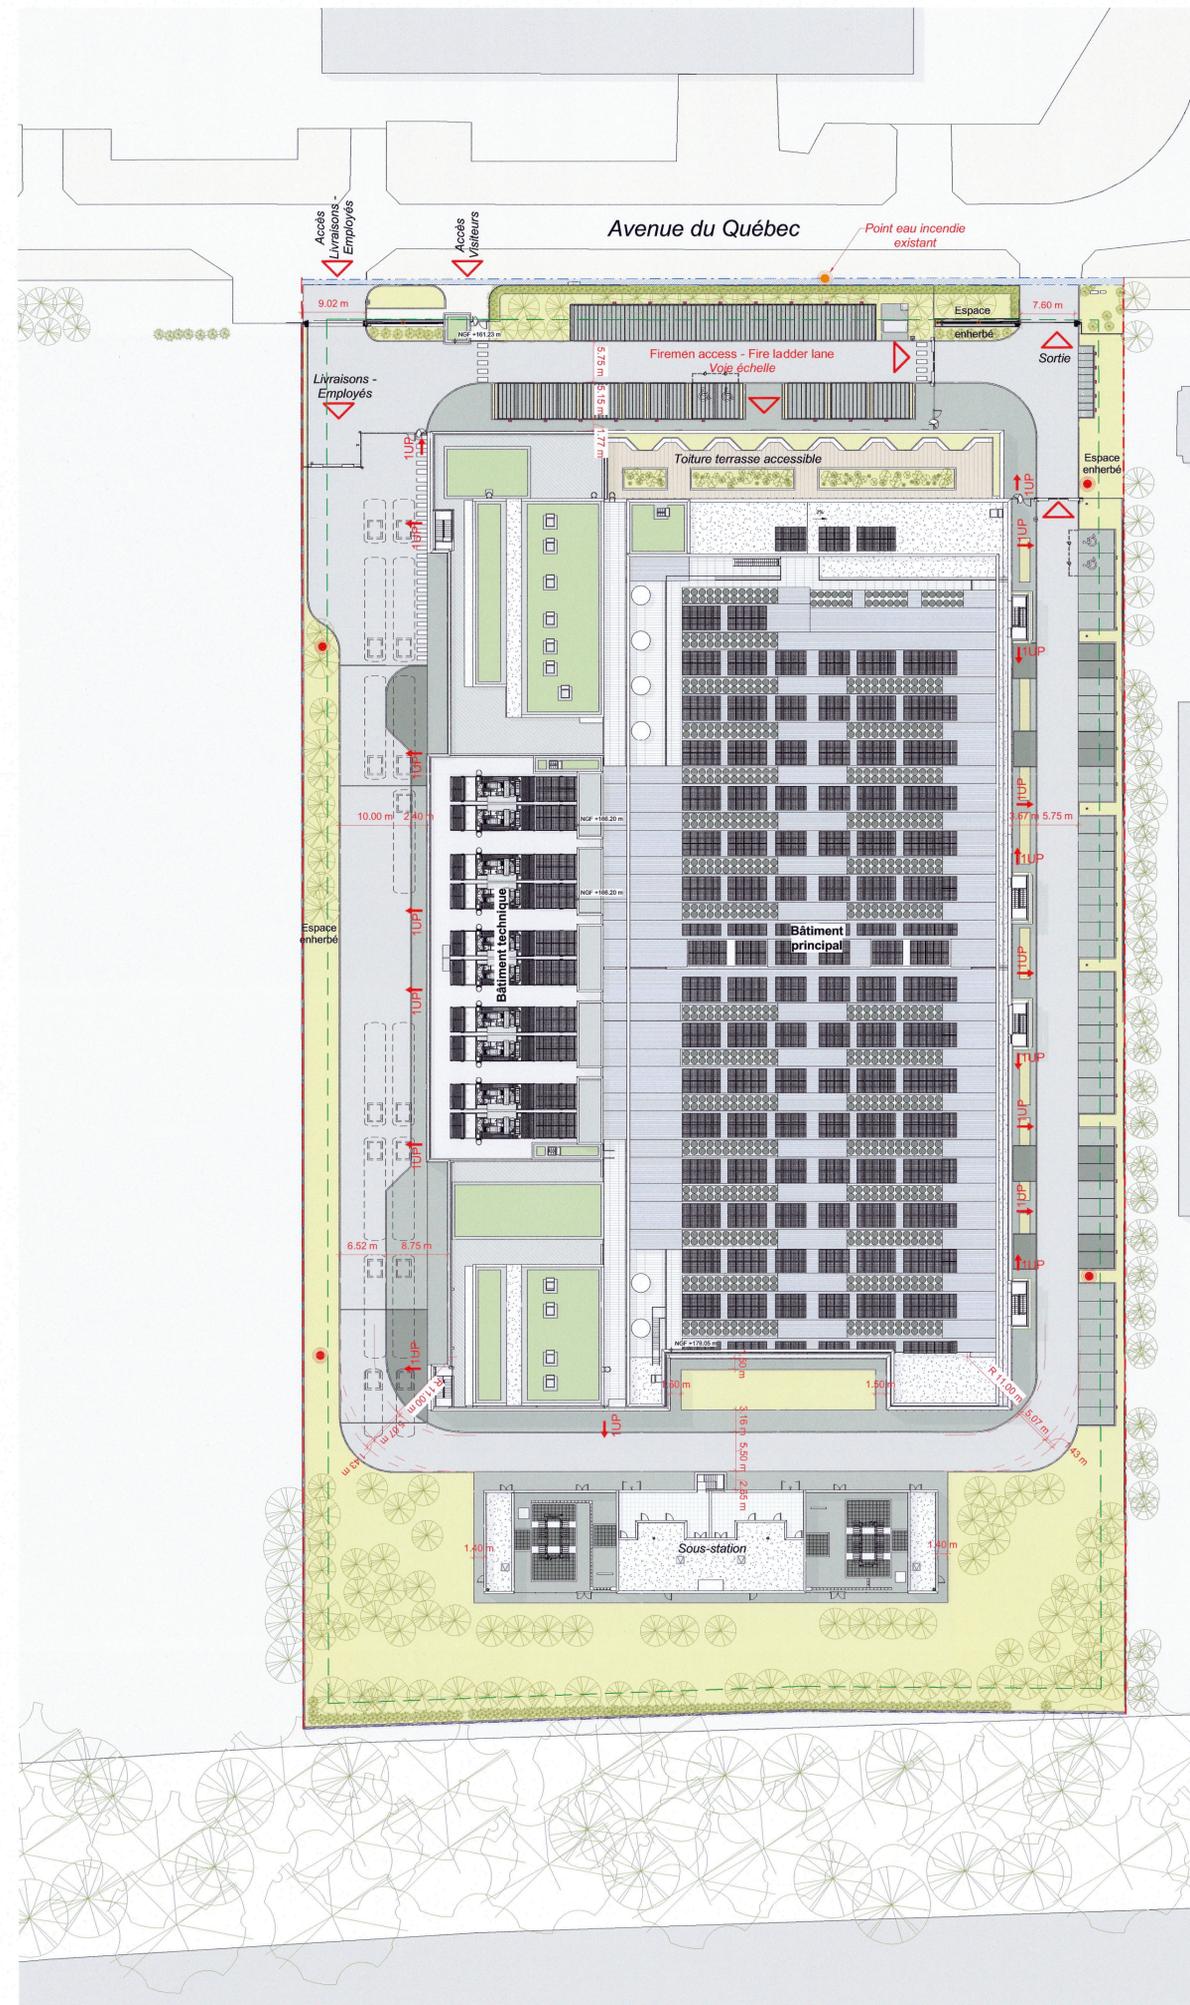

**REID BREWIN ARCHITECTES**  
 97 RUE REAUMUR 75002 PARIS  
 T: 01 42 98 94 30 F: 01 40 41 94 88  
 www.rba-architectes.com  
 S.A.R.L. D'ARCHITECTURE SIRET 482 266 326 8015 ORDRE S11205

- Notes générales**
1. Toute dimension définitive ne peut pas être échelonnée à partir de ce dessin; toutes les mesures doivent être validées sur place.
  2. Toute divergence entre dessins et autres documents doit être portée à l'attention de l'ingénieur.
  3. Ce dessin n'est pas un dessin d'exécution. Il est responsable de l'entrepreneur de réaliser les dessins finaux coordonnés d'exécution.
  4. Le contenu de ce dessin doit être lu avec l'ensemble des révisions actuelles des dessins d'architecture, de génie civil, de structure, de métrique, d'électrique, de sécurité et de télécommunications, ainsi qu'avec toutes les coupes pertinentes.
  5. La hauteur relative en élévation, coupe et toiture est calculée par rapport à la référence du niveau du terrain naturel (TN) NGF = +12.58 m.

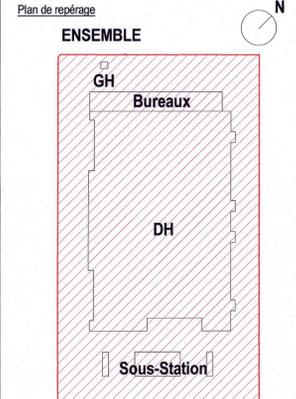

Colt Data Centre Services France  
 23-27 rue Pierre Valette  
 92 248 Levallois-Perret  
 Siret: 821 035 872 00 916

- Demandeur**  
**colt Data Centre Services**  
 200-216 rue Raymond Losserand  
 75014 Paris, France  
 www.coltdatacentres.net
- Project Manager / Cost Manager**  
**ARCADIS**  
 28 rue Diderot  
 92002 Nanterre, France  
 www.imogis.fr
- Architecte**  
**RB-A**  
 22 rue de Palatin  
 75002 Paris, France  
 www.rb-architectes.com
- BET MEP**  
**Ingénierie**  
 28 rue Diderot  
 CS40191  
 92159 Nanterre CEDEX, France  
 www.c2ingenierie.fr
- Designer MEP**  
**&**  
 28-30 Worship Street  
 London, EC2A 2AH  
 United Kingdom  
 www.bw-engineering.com
- BET Structure**  
**TERRELL**  
 Arthur's Mission, 30 Snowfields  
 London SE1 2SU, United Kingdom  
 www.terrellgroup.net
- Ingénierie Environnementale**  
**EODD**  
 Centre Léon Blum  
 171173 rue Léon Blum  
 69100 Villeurbanne, France  
 www.eodd.fr

**Projet**  
 PAR2 - Villebon  
 Centre de données informatiques

**Titre**  
 Plan masse sécurité incendie

**Phase**  
 Permis de construire - Pièces Complémentaires  
 29 mars 2024

Discipline	Status
ARCHITECTURAL	PC

N° du projet	Echelle @ A1	Revision
DCS19-240	1 : 500	

**N° du plan**  
 DCS19240 RBA SW ZZ ZZ DR A ANN-027

**Page** 1 / 1