


KEY / LEGENDE


- 2h Fire rating wall, floor, ceiling and door
Murs, planchers, portes CF2h EI120
- 1h Fire rating wall, floor, ceiling and door
Murs, planchers, portes CF1h EI60
- 1/2h Fire rating wall, floor, ceiling and door
Murs, planchers, portes CF1/2h EI30
- 1/2h Flame-resist doors
Portes PF1/2h
- - - Escape path (Code du travail)
Cheminement d'évacuation
- 1UP ↓ Emergency exit
Issue de secours
- UP Emergency exit stairs
Escalier d'évacuation

Notes :
Fire-rating requirements to be confirmed by the Building Controller and the future Operating Company. Number and size of Emergency exit to be confirmed by Building Controller


Caractéristiques CF à confirmer par Bureau de Contrôle et la future Société d'Exploitation
Nombre et dimensions des issues de secours à valider par le Bureau de contrôle

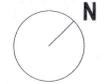


- Notes administratives**
1. Toute dimension définitive ne peut pas être échelonnée à partir de ce dessin; toutes les mesures doivent être validées sur place.
 2. Toute divergence entre les dessins et les autres documents doit être portée à l'attention de l'ingénieur.
 3. Ce dessin n'est pas un dessin d'exécution. Il est responsable de l'entrepreneur de réaliser les dessins coordonnés d'exécution.
 4. Le contenu de ce dessin doit être lu avec l'ensemble des révisions actuelles des dessins d'architecture, de génie civil, de structure, de mécanique, d'électricité, de sécurité et de télécommunication, ainsi qu'avec toutes les coupes pertinentes.

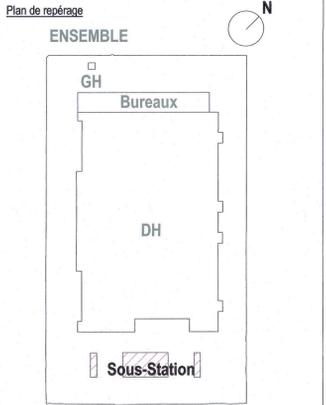

3 Plan Sécurité Incendie - Sous-station- Niveau 01
ANN-028 1 : 200

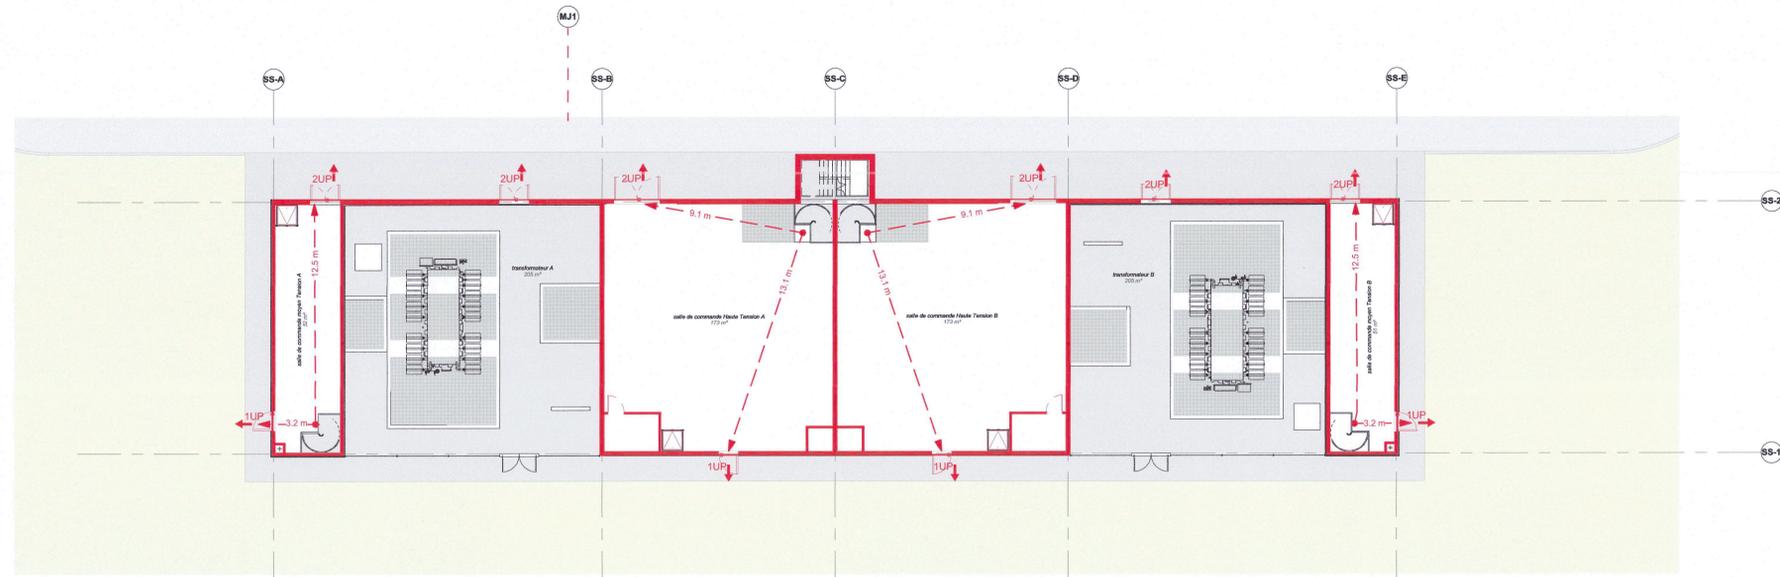

2 Sécurité Incendie - Sous-station - Niveau 00
ANN-028 1 : 200

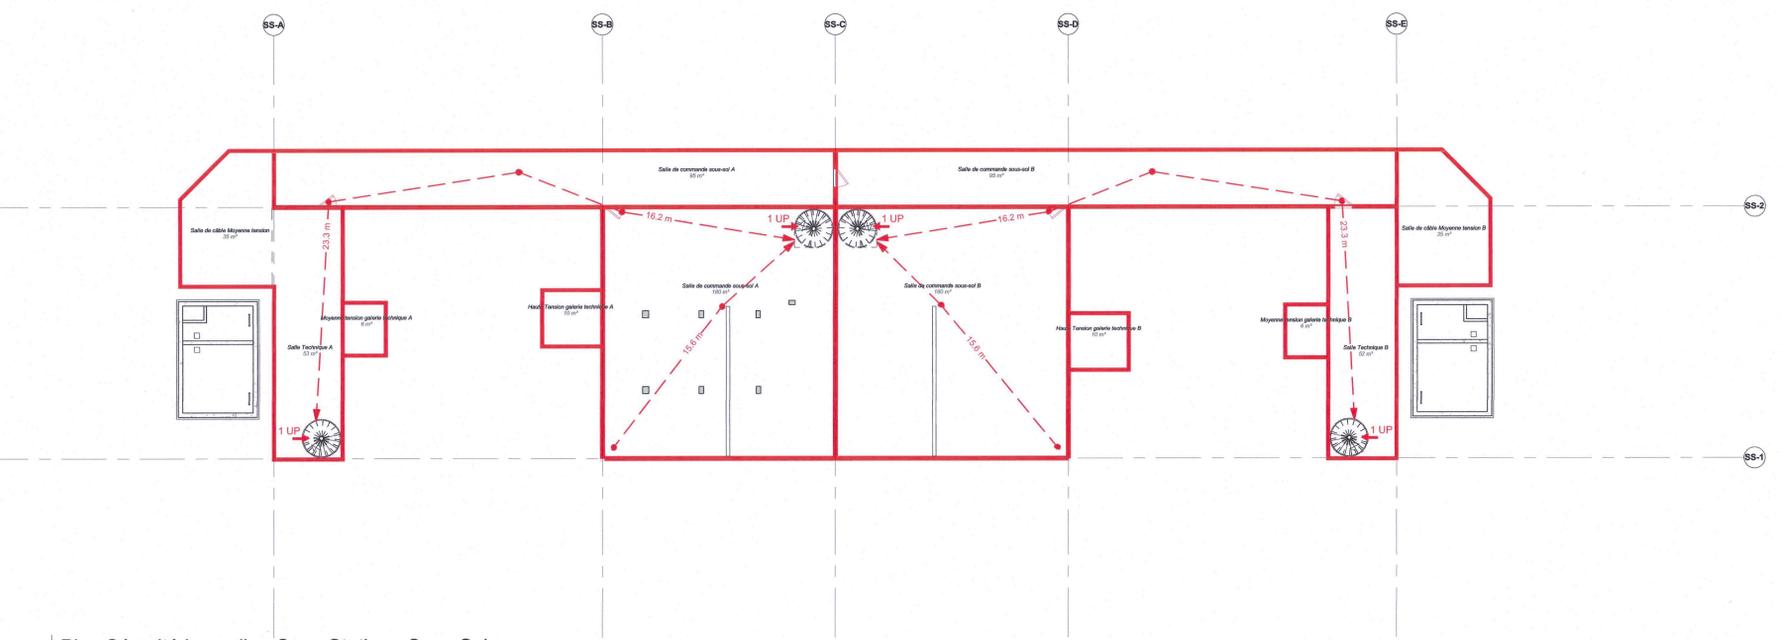

1 Plan Sécurité Incendie - Sous-Station - Sous-Sol
ANN-028 1 : 200

Colt Data Center Services France
15, avenue du Cap Martin
91 840 Les Ulis
N° Siret : 515 02 016
www.coltdatacentre.net

REID BREVIN ARCHITECTES
22 rue de Valenciennes 75002 PARIS
Tél : 01 41 94 30
www.reidbrevin.com
SARL D'ARCHITECTURE SIRET 492 205 255 0200 - GREFFE S12125

- Demander**
- colt**
Data Centre Services
Project Manager / Cost Manager
- ARCADIS**
200-216 rue Raymond Losserand
75014 Paris, France
www.arcadis.com
- ingénierie**
- IMOGIS**
28 rue Didot
92000 Nanterre, France
www.imogis.fr
- Architecte**
- RB-A**
22 rue de Valenciennes
75002 Paris, France
www.rb-architectes.com
- BET MEP**
- Cingentier**
28 rue Didot
CS40191
92100 Nanterre CEDEX, France
www.cingentier.fr
- Designer MEP**
- &**
28-30 Worship Street
London, EC2A 2AH
United Kingdom
www.bw-engineering.com
- BET Structure**
- TERRELL**
Arthur's Mission, 30 Snowfields
London SE1 1SU, United Kingdom
www.terrellgroup.net
- Ingenierie Environnementale**
- EODD**
ingénieurs conseils
Centre Léon Blum
17173 rue Léon Blum
89100 Villeurbanne, France
www.eodd.fr

Projet
PAR2 - Villebon
Centre de données informatiques

Titre
Plan Sécurité Incendie - Sous-station

Phase
Permis de construire

Discipline	Status
ARCHITECTURAL	PC

N° du projet	Echelle @ A1	Revision
DCS19-240	1 : 200	

N° du plan
DCS19240 RBA B SS ZZ DR A ANN-028

Projet - Réviser - Compléter - Déterminer - Réviser - Type - Designer - Niveau - Qualité