


1 Coupe transversale du site 01

PC3-001 1 : 500

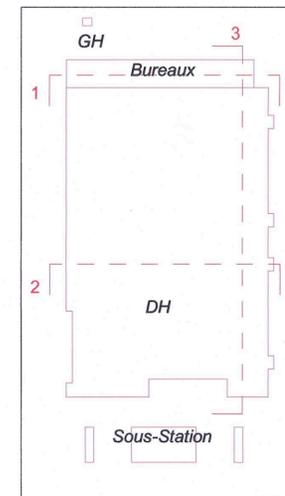


Notes générales

1. Toute dimension définitive ne peut pas être échelonnée à partir de ce dessin; toutes les mesures doivent être validées sur place.
2. Toute divergence entre les dessins et les autres documents doit être portée à l'attention de l'ingénieur.
3. Ce dessin n'est pas un dessin d'exécution. Il est responsabilité de l'entrepreneur de réaliser les dessins finaux coordonnés d'exécution.
4. Le contenu de ce dessin doit être lu avec l'ensemble des révisions actuelles des dessins d'architecture, de génie civil, de structure, de mécanique, d'électricité, de sécurité et de télécommunications, ainsi qu'avec toutes les coupes pertinentes.

LÉGENDE


- - - Limite validée par le "Procès Verbal de Rétablissement de limites", rédigé le 13/01/2022 par le cabinet GTA GE.
- - - Limite constructible du PLU
- - - Alignement de fait à valider par la mairie de Villebon-sur-Yvette.
- - - Limite validé par la DIRIF
- Usage public sans domanialité publique, définie par la limite du terrain reconstituée par les archives et l'alignement de fait qui sera à valider par la Mairie de Villebon-sur-Yvette
- Ancien bâtiment d'entrepôts et de bureaux récemment démolit suivant le permis de démolir n°PD916612210003.

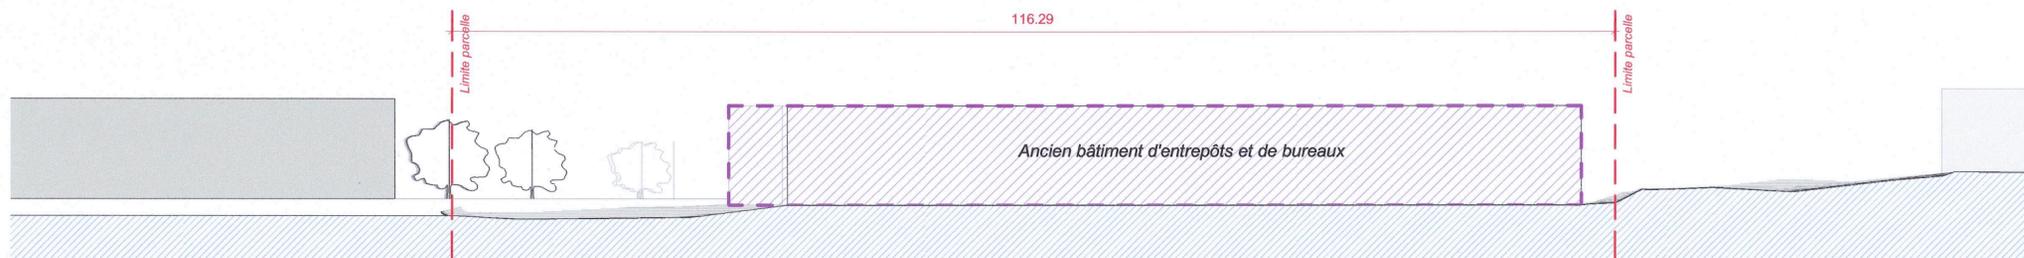

2 Coupe transversale du site 02

PC3-001 1 : 500

REID BREWIN ARCHITECTES
 22 rue de Palestro 75002 PARIS
 T 01 40 41 94 30
 www.rba-architectes.com
 SARL D'ARCHITECTURE SIRET 492 266 325 00033 - ORDRE S11205

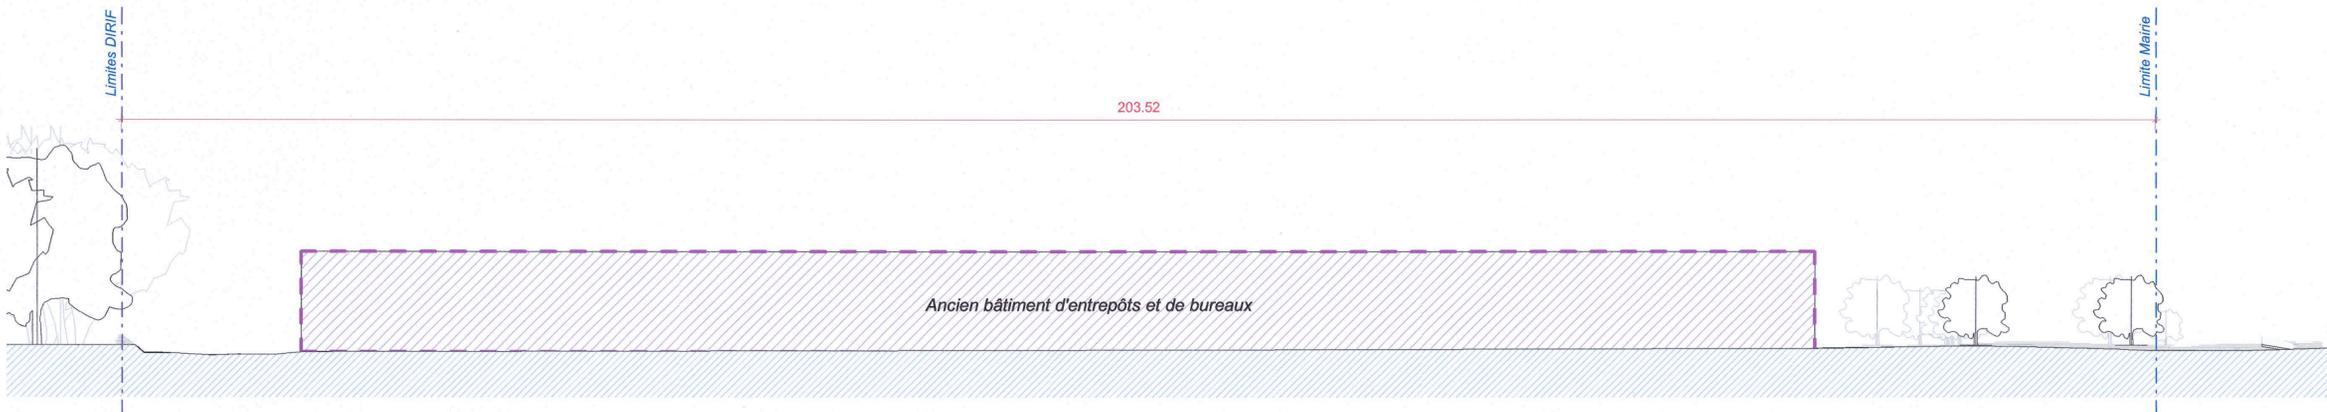

3 Coupe longitudinale du site 01

PC3-001 1 : 500

Colt Data Centre Services France
 15, avenue du Cap Horn
 94400 Les Plaines
 N° Siret : 924 034 575 00 016
 www.coltdatacentres.net

Demandeur
colt
 Data Centre Services
 Colt Data Centre Services France
 23-27 rue Pierre Valette
 92240 Malakoff, France
 www.coltdatacentres.net

Project Manager / Cost Manager
ARCADIS
 200-216 rue Raymond Losserand
 75014 Paris, France
 www.arcadis.com

Ingénierie
IMOGIS
 28 rue Diderot
 92000 Nanterre, France
 www.imogis.fr

Architecte
RB-A
 22 rue de Palestro
 75002 Paris, France
 www.rba-architectes.com

BET MEP
Cingénierie
 28 rue Diderot
 CS40191
 92108 Nanterre CEDEX, France
 www.ccingenierie.fr

Designer MEP
&
 28-30 Worship Street
 London, EC2A 2AH
 United Kingdom
 www.bw-engineering.com

BET Structure
TERRELL
 Arthur's Mission, 30 Snowsfields
 London SE1 3SU, United Kingdom
 www.terrellgroup.net

Ingénierie Environnementale
EODD
 ingénieurs conseils
 Centre Léon Blum
 171/173 rue Léon Blum
 69100 Villeurbanne, France
 www.eodd.fr

Projet
PAR2 - Villebon
 Centre de données informatiques

Titre
 Coupes du terrain site global - Existant

Phase
 Permis de construire

Discipline	Status
ARCHITECTURE	PC

N° du projet	Echelle @ A2	Revision
DCS19-240	1 : 500	

N° du plan
DCS19240 RBA PL 01 ZZ DR A PC3-001

Projet - Rédacteur - Fonctionnelle - Discipline - Niveau - Type - Disciplina - Numéro