




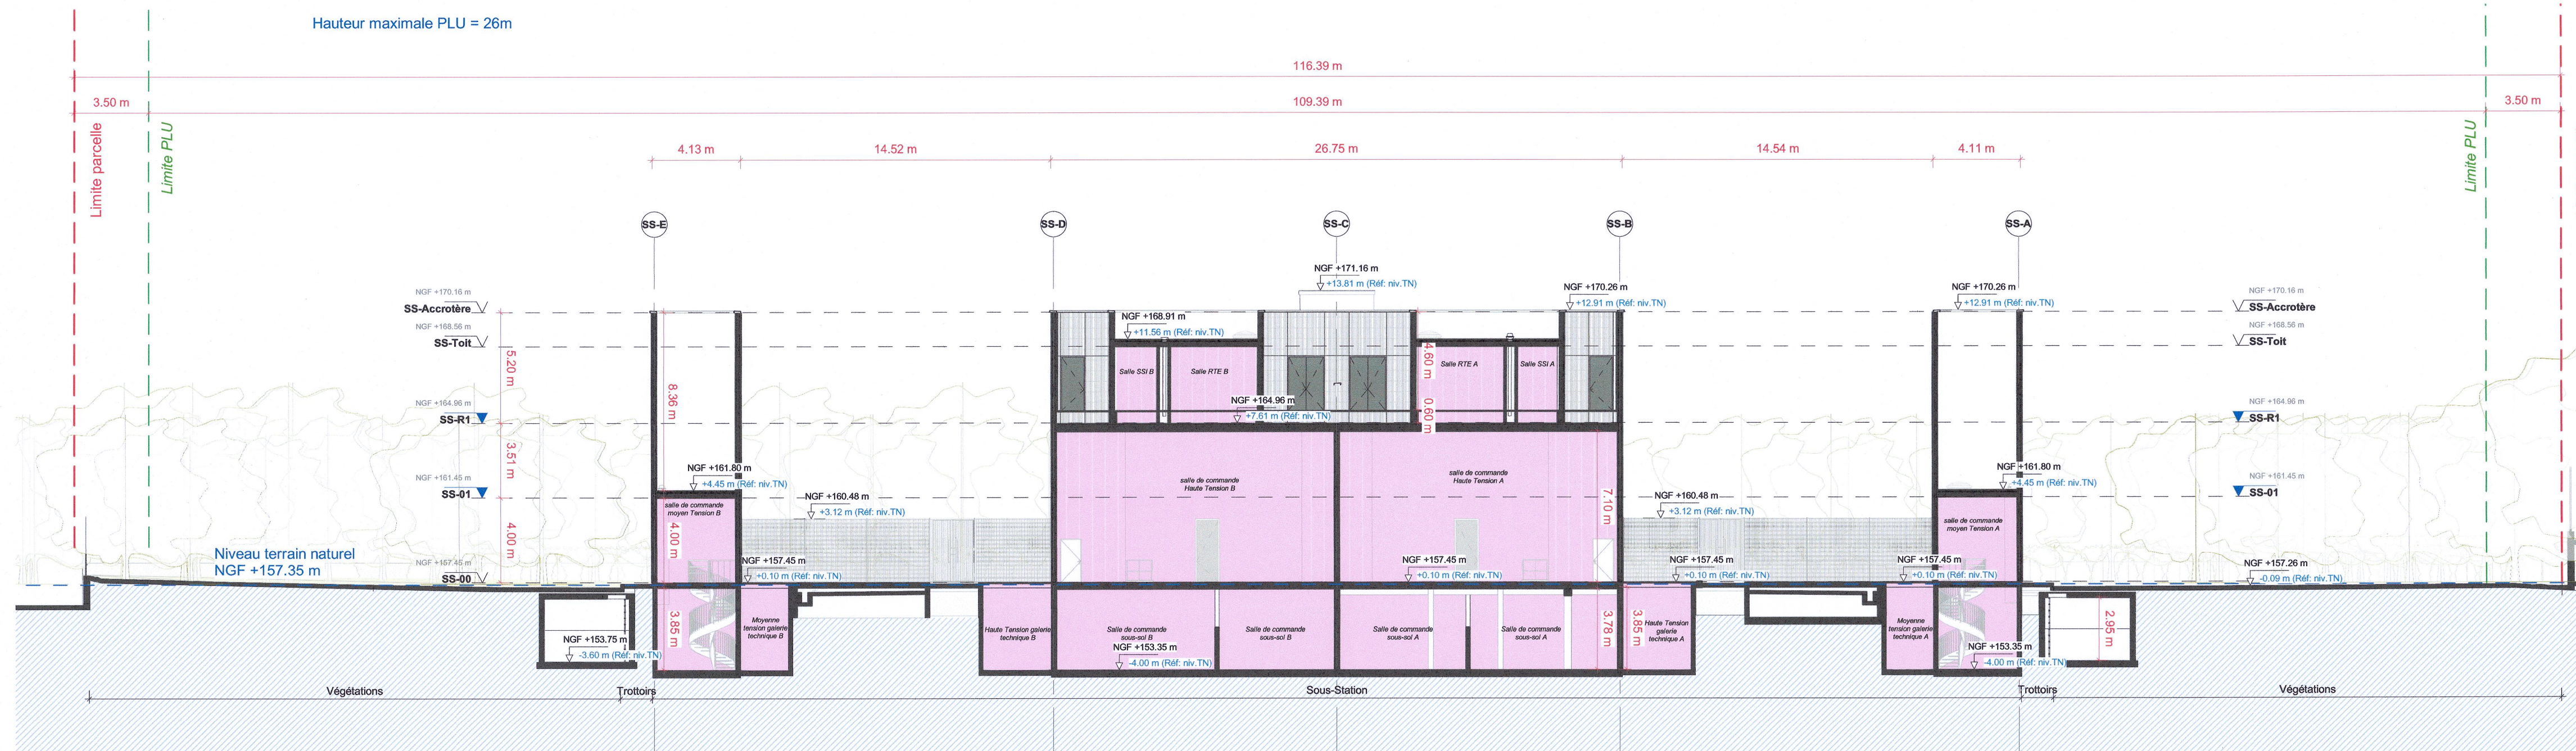


1 Coupe Longitudinale 1 - Sous-station
PC3-004 1 : 200

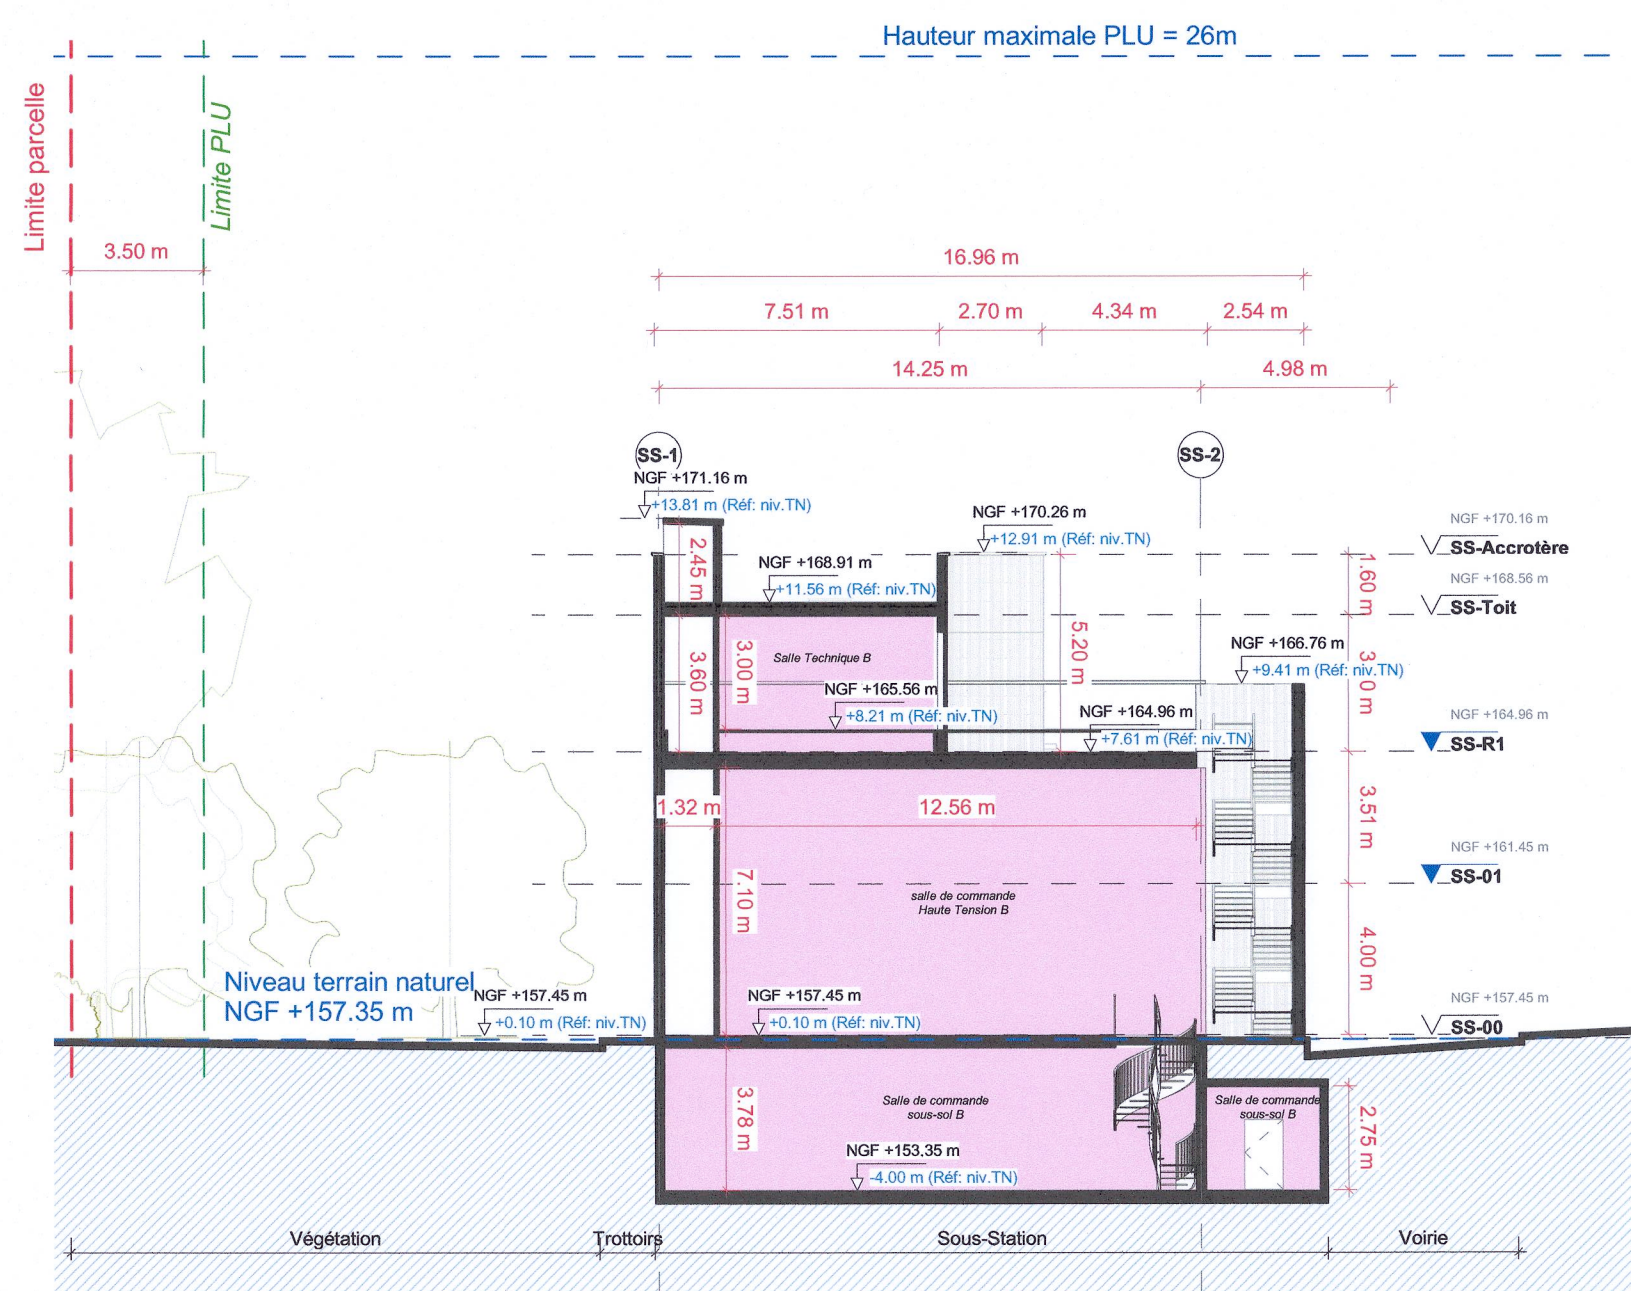


2 Coupe Transversale 2 - Sous-station
PC3-004 1 : 200

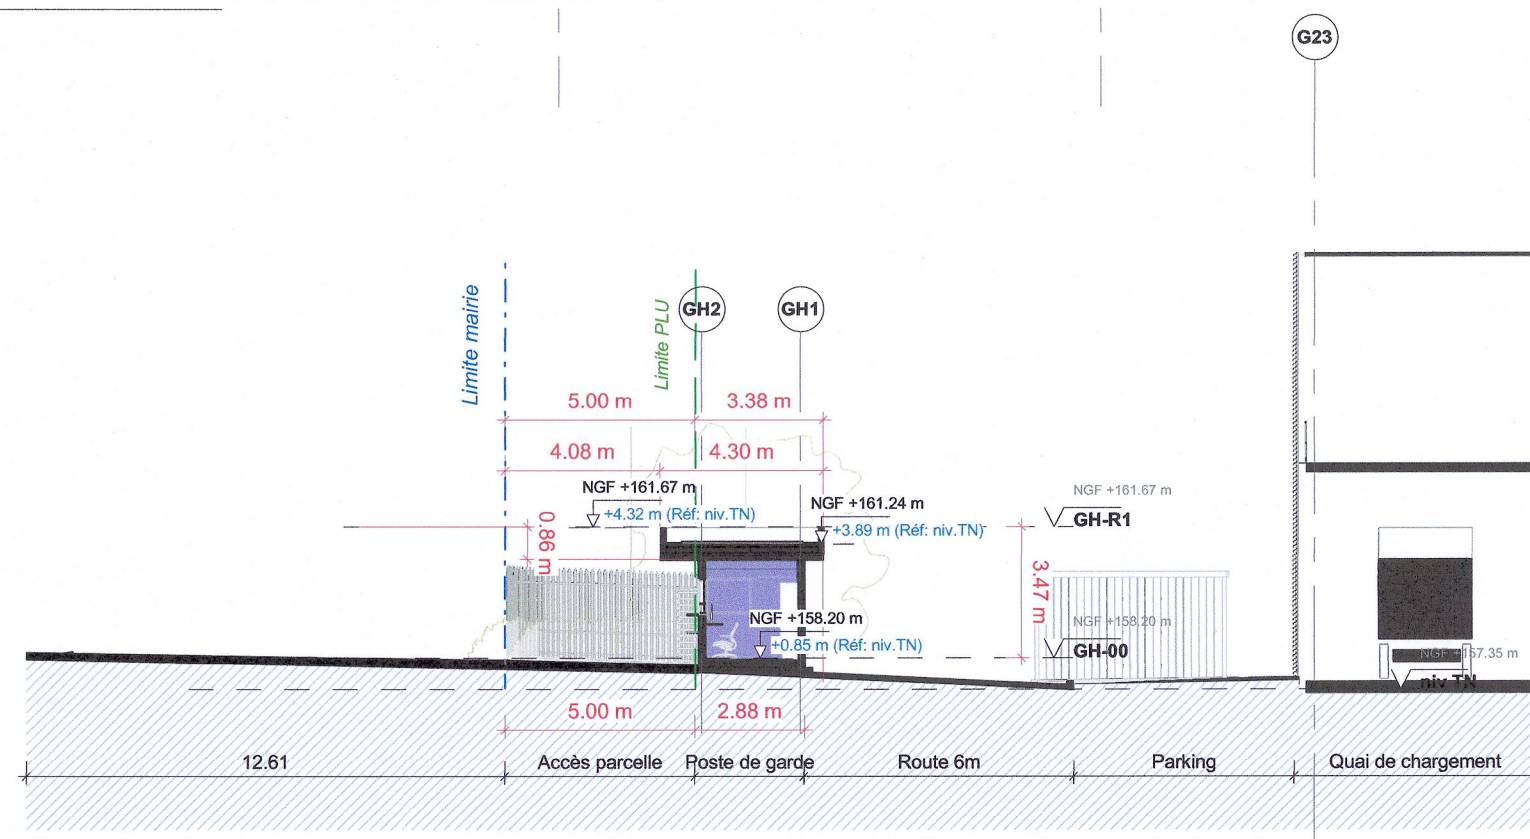

4 Coupe Longitudinale - Poste de Garde PC
PC3-004 1 : 200

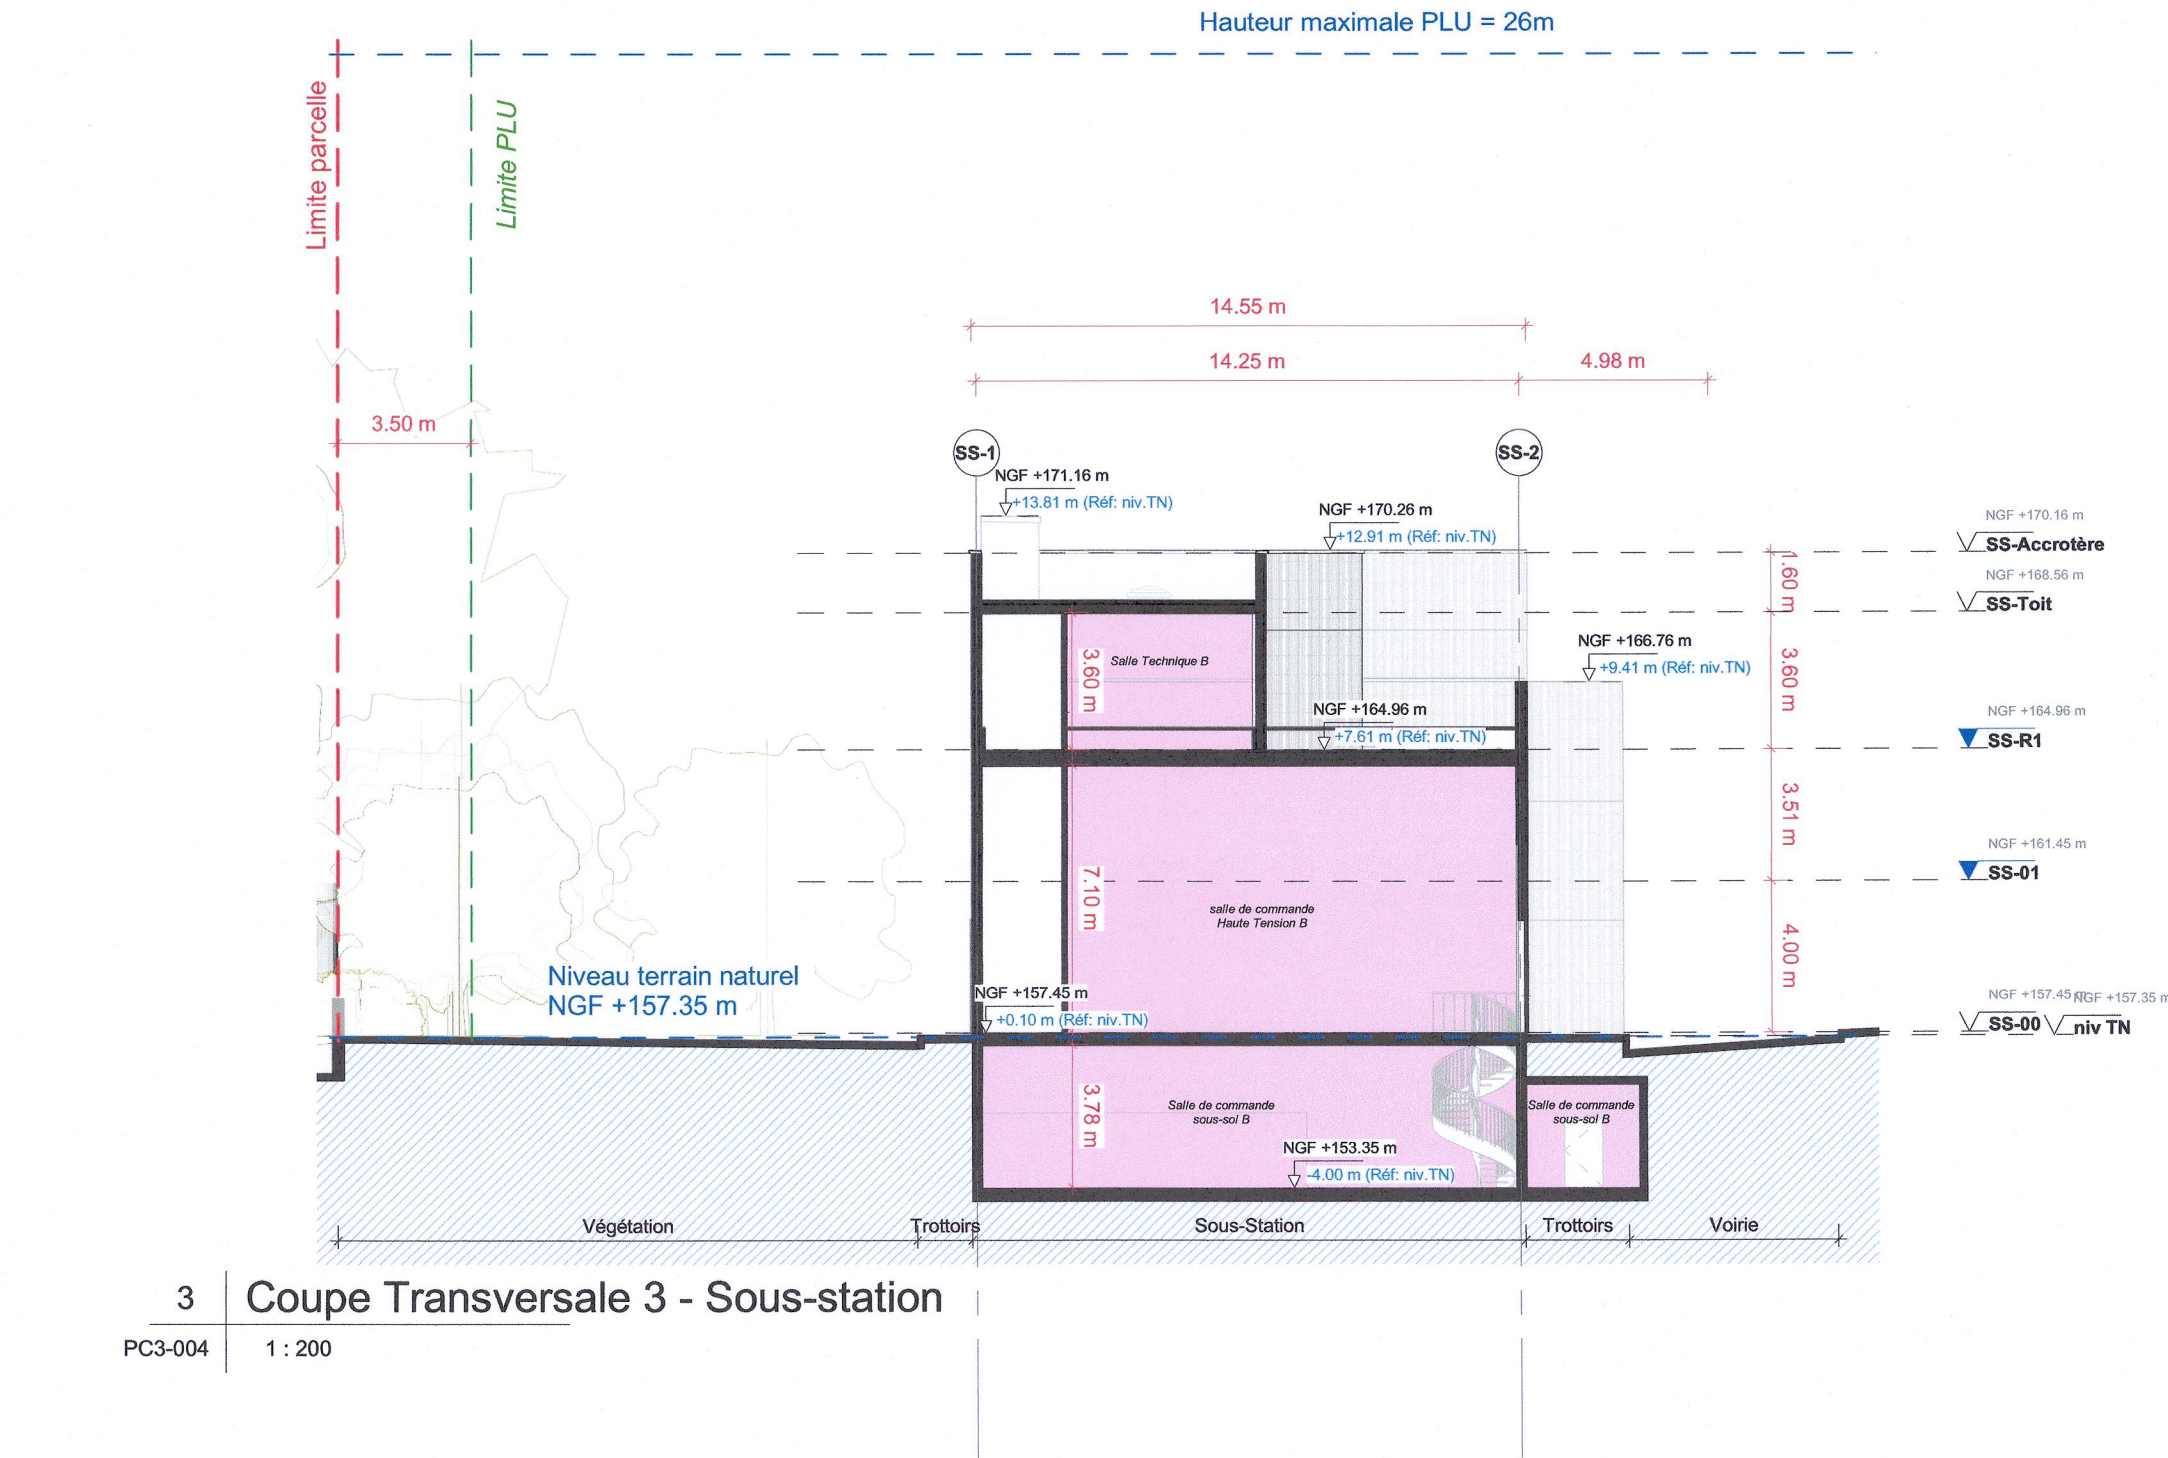

3 Coupe Transversale 3 - Sous-station
PC3-004 1 : 200

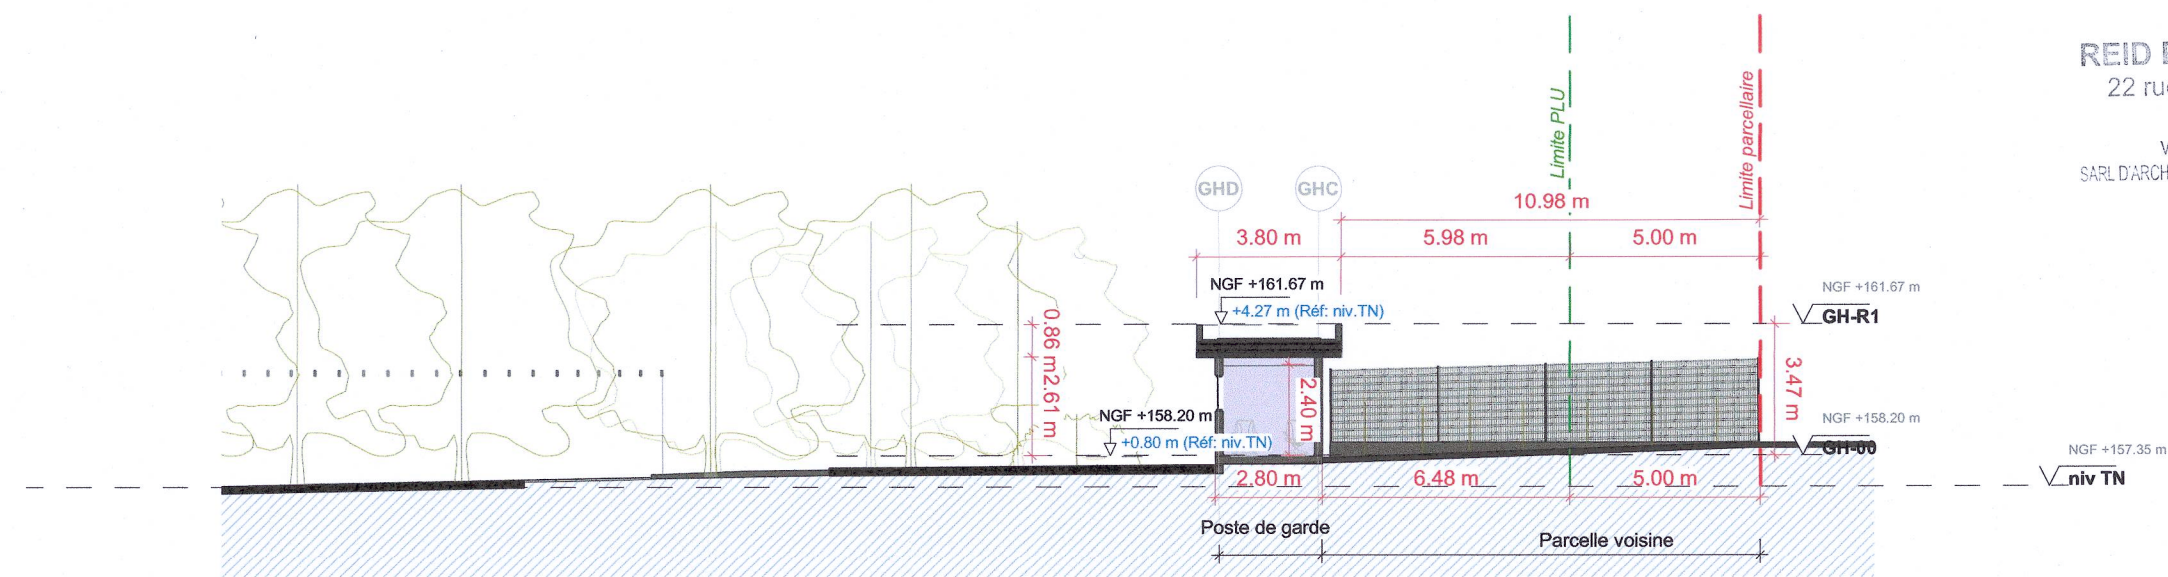


5 Coupe Transversale - Poste de Garde PC
PC3-004 1 : 200

Hauteur maximal PLU : 26m

Limite PLU : 6m

Niveau de référence : DH1-00 _ NGF +157.65m

- Notes générales
- Toute dimension définitive ne peut pas être échelonnée à partir de ce dessin; toutes les mesures doivent être validées sur place.
 - Toute divergence entre dessins et autres documents doit être portée à l'attention de l'ingénieur.
 - Ce dessin n'est pas un dessin d'exécution. Il est responsable de l'entrepreneur de réaliser les dessins finaux conformes d'exécution.
 - Le contenu de ce dessin doit être lu avec l'ensemble des révisions actuelles des dessins d'architecture, de génie civil, de structure, de mécanique, d'électrique, de sécurité et de télécommunications, ainsi qu'avec toutes les coupes pertinentes.
 - La hauteur relative en élévation, coupe et toiture est calculée par rapport à la référence du niveau du terrain naturel (TN) NGF +157.35 m.

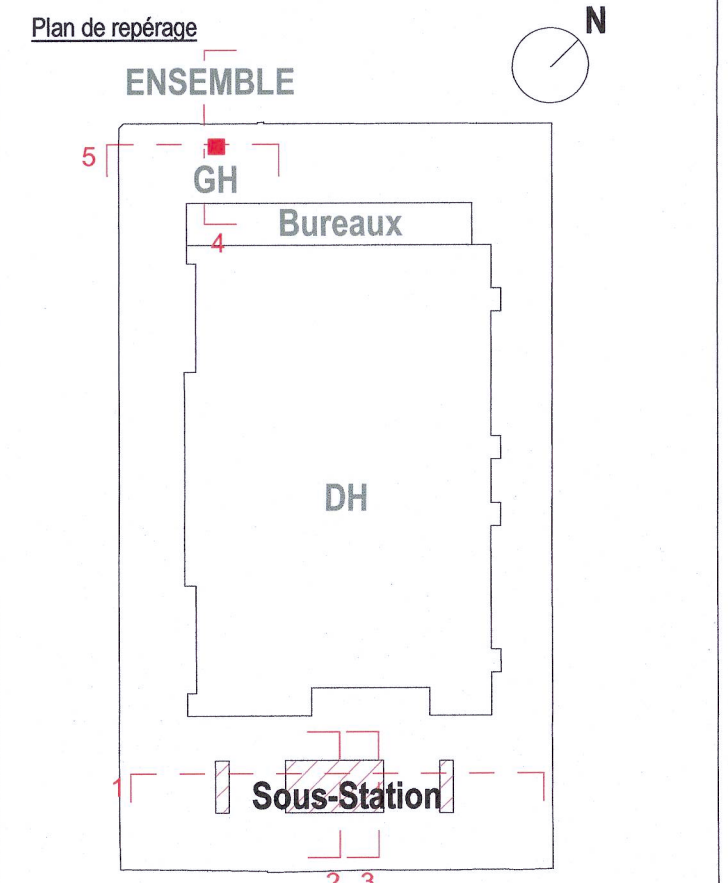

LÉGENDE DES PIÈCES

- Salle informatique
- Bureaux
- Accueil
- Aire de chargement
- Salle de récupération de chaleur
- Circulation
- Locaux techniques / Stockage
- Locaux électriques
- Sous-station
- Abri vélo

Demander

colt
Data Centre Services

Colt Data Centre Services France
23-27 rue Pierre Valette
92200 Malakoff, France
www.coltdatacentres.net

Project Manager / Cost Manager

ARCADIS

200-216 rue Raymond Losserand
75014 Paris, France
www.arcadis.com

Ingénierie

IMOPIS

28 rue Diderot
92000 Nanterre, France
www.imopis.fr

Architecte

RB-A

22 rue de Palestro
75002 Paris, France
www.rb-architectes.com

BET MEP

Ingénierie

28 rue Diderot
CS40191
92100 Nanterre CEDEX, France
www.cceingenierie.fr

Designer MEP

&

28-30 Worslip Street
London, EC2A 2AH
United Kingdom
www.bw-engineering.com

BET Structure

TERRELL

Ingénierie Environnementale

EODD
Ingénieurs conseils

Centre Léon Blum
171173 rue Léon Blum
69100 Villeurbanne, France
www.eodd.fr

Projet

PAR2 - Villebon
Centre de données informatiques

Titre

Coups des Sous-stations et Poste de garde

Phase

Permis de construire

Discipline	Status
ARCHITECTURE	PC

N° du projet	Echelle @ A1	Revision
DCS19-240	1 : 200	

N° du plan

DCS19240 RBA PL SS ZZ DR A PC3-004

Projet - Réacteur - Description - Fonctionnelle - Niveau - Type - Discipline - Numéro