

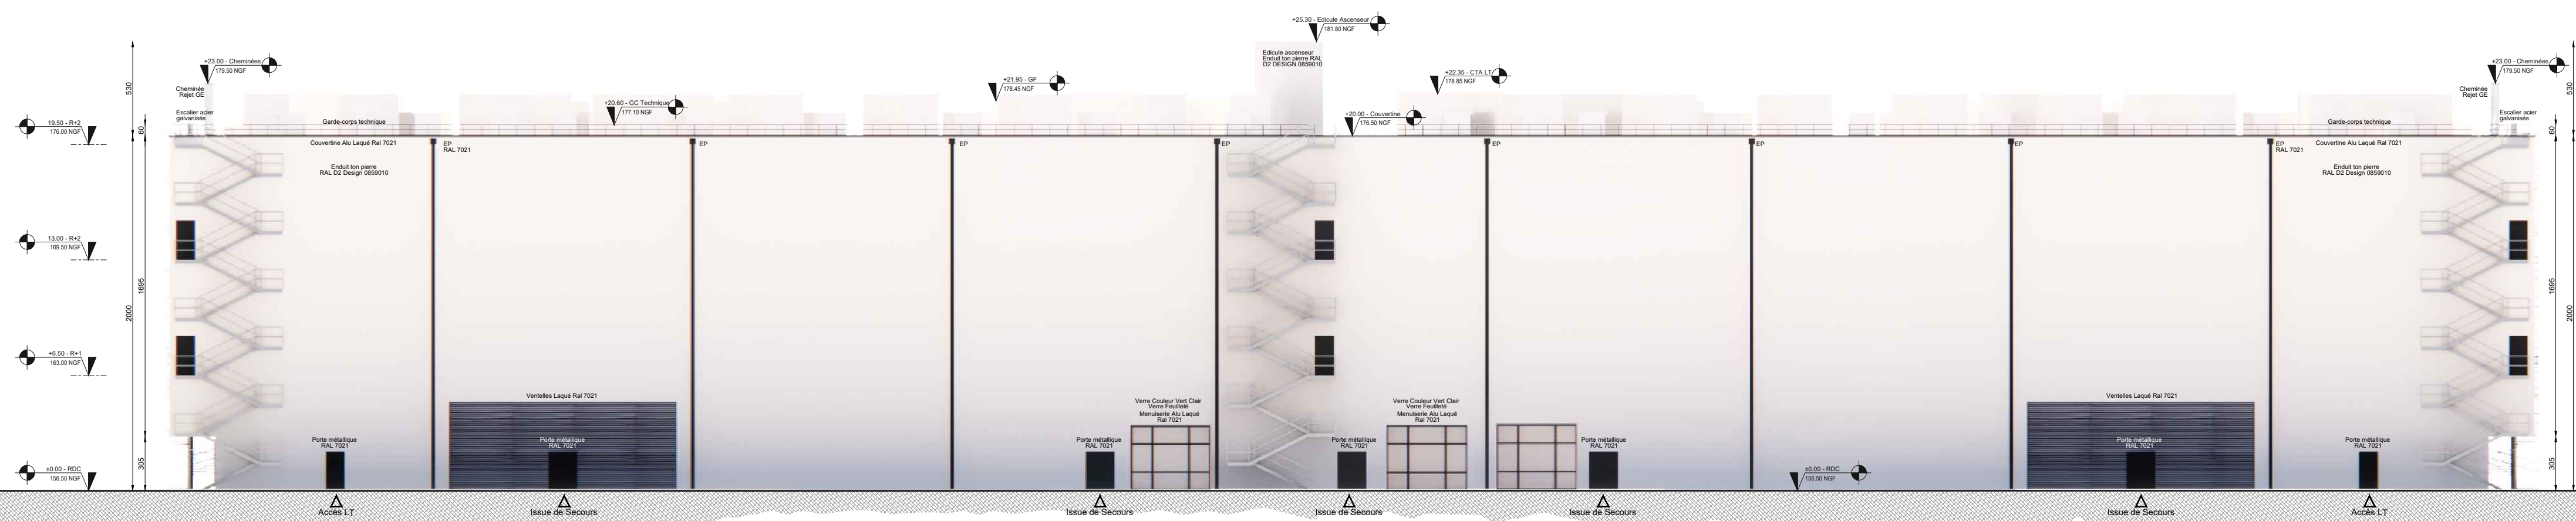
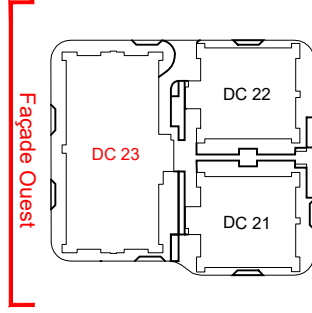


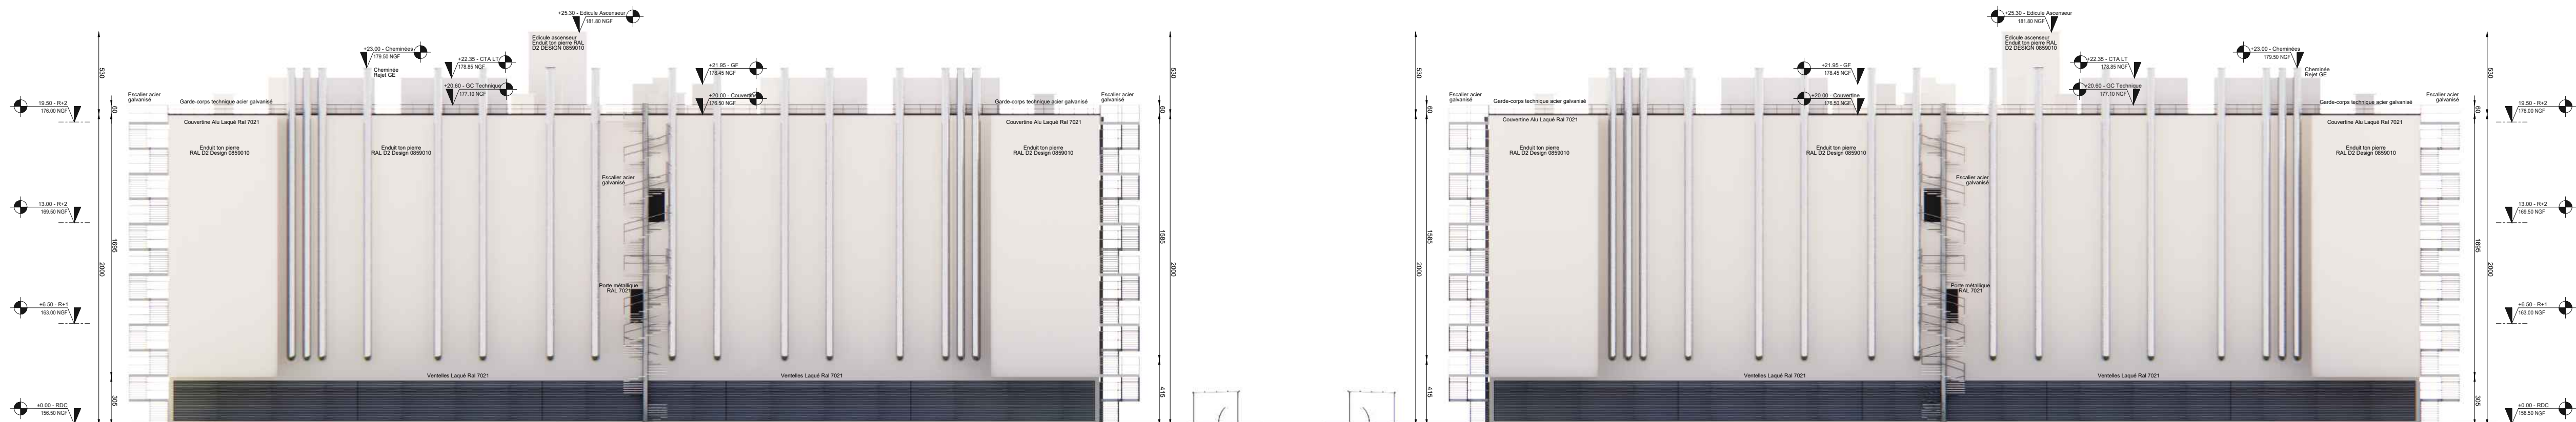

Façade Ouest
DC 23

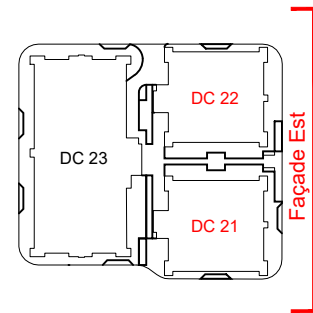

Façade Est
Voie engins végétalisée
DC 21

DC 22

Maitre d'Ouvrage:

Data4
DATA 4 SAS
6, rue de la Trémolle
75008 PARIS
01.53.57.46.00

Assistant du Maître d'Ouvrage:

APL
APL
115, Boulevard Stalingrad
69100 VILLEURBANNE
04.78.38.60.50

Architecte:

IF
IF ARCHITECTES
28, Rue Diderot
92000 NANTERRE
01.56.37.01.50

Maitre d'Ouvrage de conception
Technique & d'Exécution:

IMOGIS
IMOGIS
1, Avenue du Parc
92400 COURBEVOIE
01.41.39.06.66

Bureau de Contrôle:

SOCOTEC
SOCOTEC
Agence Construction
Tour Pacific, 13 cours Valmy
92977 PARIS LE DEFENSE CEDEX
01.47.68.88.88

Coordinateur SPS

LM3-C
LM3-C
Agence Ile de France
2 bis rue de l'Abreuvoir
95690 HEDOUVILLE
09.52.90.65.37

DOSSIER DE DEMANDE
D'INSTALLATION CLASSEE

CAMPUS DATA 4
Avenue de Nozay - "Le Grand Parc"
91460 MARCOUSSIS

ZONE 2 NORD - ELEVATIONS
NORD & SUD PERIPHERIQUES

1ère EMISSION LE: 03/06/2022 ECHELLE: 1/250
SITE LIA LIOPE LBLV LARC L101 L0A
BAT EMETTEUR PHASE TYPE LOT NUMERO INDICE

