




Façade Nord
DC 22

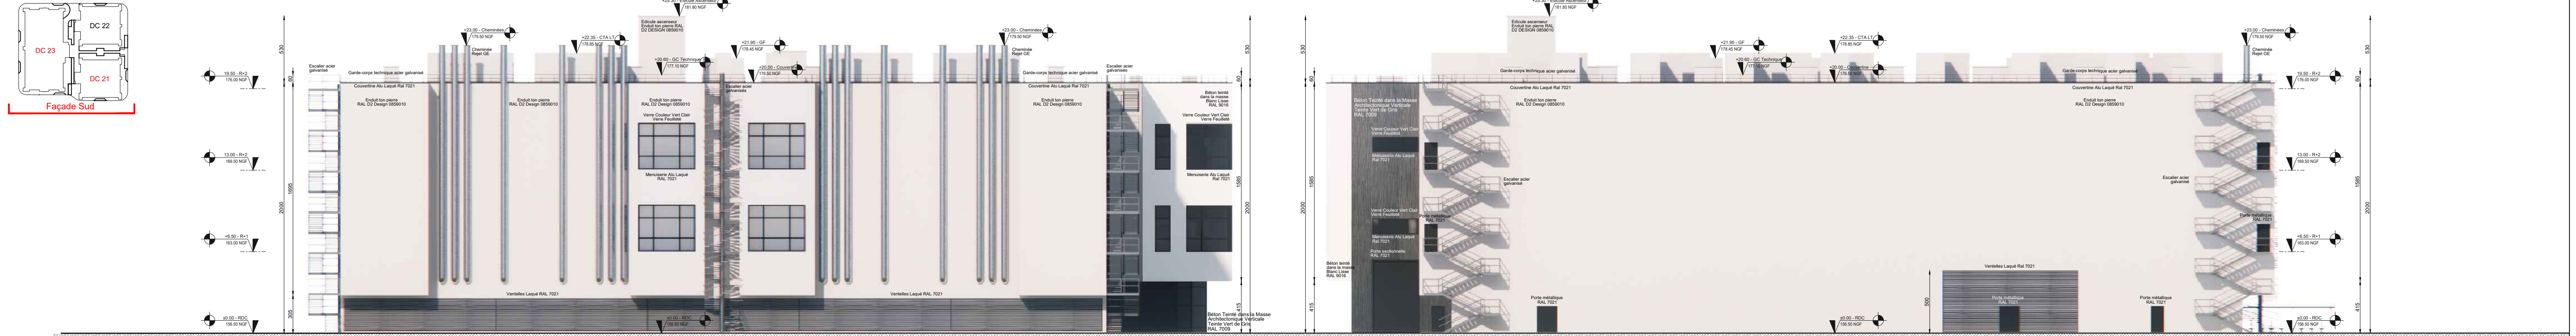

Façade Sud
DC 23

DC 23

DC 21

Maitre d'Ouvrage: Data4 DATA 4 SAS 6, rue de la Trémolle 75008 PARIS 01.53.57.46.00	Assistant du Maitre d'Ouvrage: APL APL 115, Boulevard Stalingrad 69108 VILLEURBANNE 04.78.38.60.50	Architecte: IF IF ARCHITECTES 28, Rue Diderot 92 000 NANTERRE 01.56.37.01.50	Maitre d'Ouvrage de conception Technique & d'Execution: IMOGIS IMOGIS 28, Rue Diderot 92 000 NANTERRE 01.41.39.06.66	Bureau de Contrôle: SOCOTEC SOCOTEC Agence Construction Tour Pacific, 13 cours Valmy 92977 PARIS LE DEFENSE CEDEX 01.47.68.88.88	Coordinateur SPS LM3-C LM3-C Agence Ile de France 2 bis rue de l'Abreuvoir 95690 HEDOUVILLE 09.52.90.65.37	DOSSIER DE DEMANDE D'INSTALLATION CLASSEE CAMPUS DATA 4 Avenue de Nozay - "Le Grand Parc" 91460 MARCOUSSIS	ZONE 2 NORD - ELEVATIONS NORD & SUD PERIPHERIQUES 1ère EMISSION LE: 03/06/2022 ECHELLE: 1/250 SITE BAT EMETTEUR PHASE TYPE LOT NUMERO INDEX
---	--	--	---	---	---	--	---