


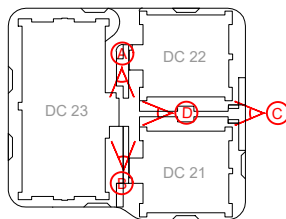

Vue A




Vue B



Vue C

Vue D

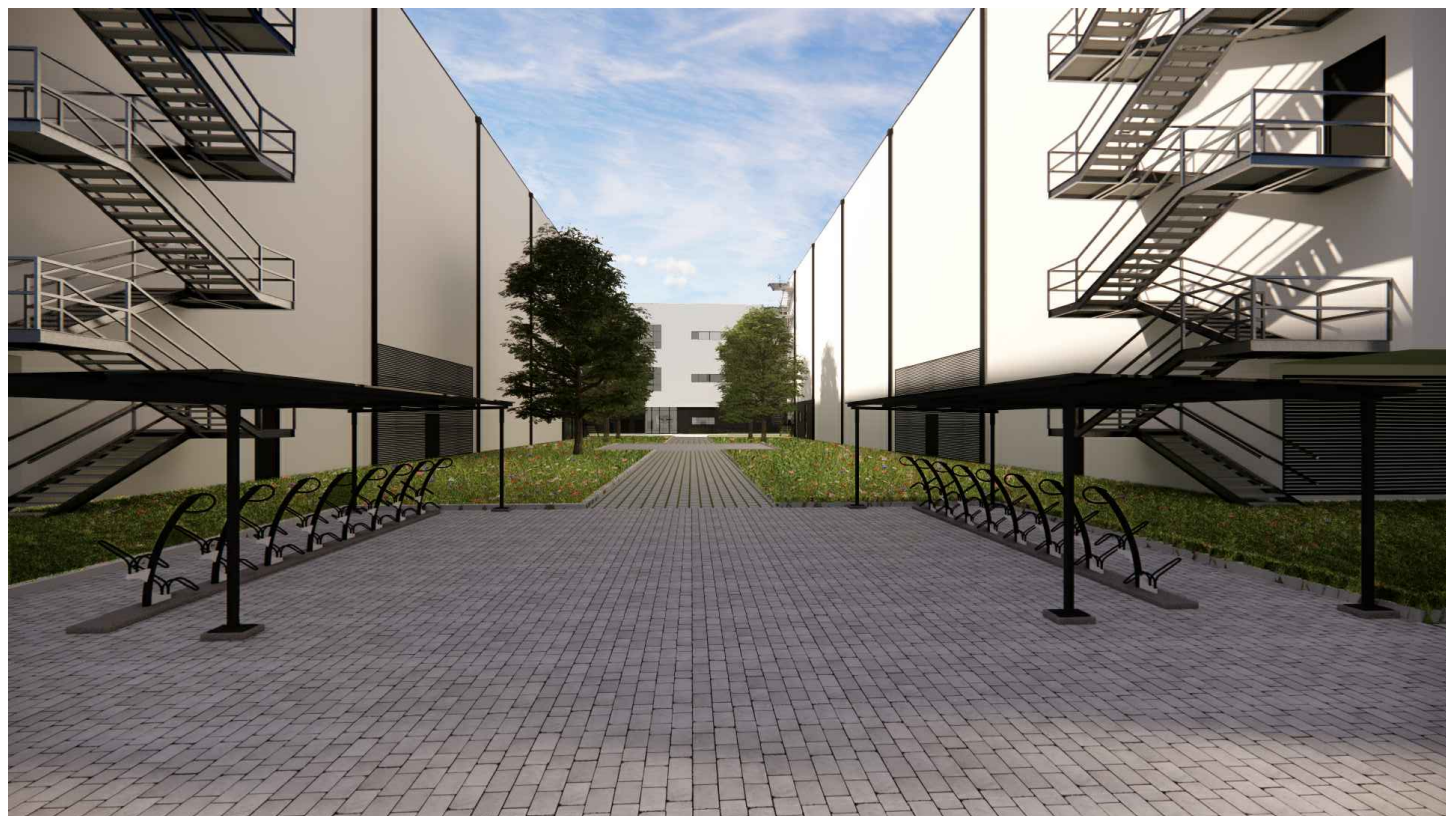

Maitre d'Ouvrage:



DATA 4 SAS
6, rue de la Trémoille
75008 PARIS
01.53.57.46.00

Assistant du Maitre d'Ouvrage:



APL
115, Boulevard Stalingrad
69100 VILLEURBANNE
04.78.38.60.50

Architecte:



IF ARCHITECTES
1, Avenue du Parc
92400 COURBEVOIE
01.56.37.01.50

Maitre d'Ouvre de conception
Technique & d'Exécution:



IMOGIS
28, Rue Diderot
92 000 NANTERRE
01.41.39.06.66

Bureau de Contrôle:



SOCOTEC
Agence Construction
Tour Pacific, 13 cours Valmy
92977 PARIS LE DEFENSE CEDEX
01.47.68.88.88

Coordinateur SPS



LM3-C
Agence Ile de France
2 bis rue de l'Abreuvoir
95690 HEDOUVILLE
09.52.90.65.37

DOSSIER DE DEMANDE
D'INSTALLATION CLASSEE

CAMPUS DATA 4
Avenue de Nozay - "Le Grand Parc"
91460 MARCOUSSIS

ZONE 2 NORD
PERSPECTIVES PIETONNES

1ère EMISSION LE: 03/06/2022 ECHELLE: ---

SITE BAT UFA EMETTEUR LIOPE PHASE PER TYPE ARC LOT L202 NUMERO 100 INDICE