DEPARTEMENT DE L'ESSONNE

DATA 4

Route de Nozay
91460 MARCOUSSIS

BASSIN DE RÉGULATION

PHASE EXECUTION

DATA 4 S.A.S.
8, Rue Christophe Colomb
75008 PARIS
Téléphone : 01 53 57 46 00
Télécopie : 01 53 57 46 08

APL
115, Rue de Babinguet
53000 LAVAL CEDEX 9
Téléphone : 06 70 32 80 50
Télécopie : 06 70 40 01 75

IF ARCHITECTES
3, Avenue du Parc
92400 COURBEVOIE
Téléphone : 01 56 37 01 30
Mail : agence@if-architectes.fr

INGEAU
Ecole Polytechnique
RACINE
Téléphone : 01 41 39 00 88
Mail : racine@ingeau.com

SOCOTEC
TOUR PACIFIC
Téléphone : 01 47 96 99 00
Mail : contrat.ouest@socotec.com

SAGE 7
Agence Ile de France
Téléphone : 01 73 00 20 27
Mail : agence.ile-de-france@sage-7.com

JEAN LEFEBVRE
Ile de France
1 Cours Jean Jaurès
78700 Les Mureaux
Téléphone : 01 30 22 47 00

SITE DATA IV
PROFIL EN LONG
Régulation des eaux de pluies zone 2

Vers EMISSION LE : 26/10/2022 ECHELLE : 1/200

VRD4	EA	EXE	CPE	46	TN001	A
Ouvrage	Lot	Phase	Type	Tranche	N° de plan	Indice

IND	DATE	MODIFICATIONS
A	26/10/2022	Vers Emission

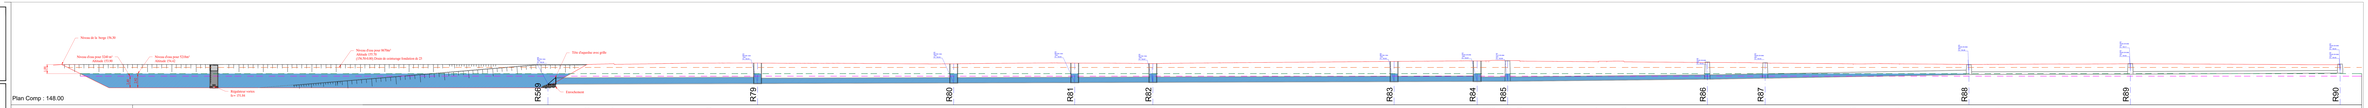

		R569	R79	R80	R81	R82	R83	R84	R85	R86	R87	R88	R89	R90
Projet	Z	156.30	156.60	156.45	156.59	156.49	156.94	157.04 157.04 157.16	157.12 157.10	156.71	156.60	156.32	156.45	156.26
	D	8.04	43.13	83.48	108.38	124.46	174.09	191.18 193.01 194.30	197.46 199.89	238.55	250.43	292.37	325.58	368.74
Cotes tampons EP		152.31	156.64	156.45	156.59	156.49	156.94	157.04	157.11	156.85	156.71	156.32	156.53	156.43
Cotes radiers EP		152.30	152.43	152.55	152.63	152.67	152.82	152.87	152.89	153.32	153.53	154.26	154.33	154.55
Profondeurs EP			4.21m	3.90m	3.97m	3.82m	4.11m	4.17m	4.22m	3.53m	3.18m	2.04m	2.19m	1.88m
Longueurs EP		0.00m	43.13m	40.35m	24.90m	16.08m	49.63m	17.09m	6.28m	41.09m	11.89m	41.94m	33.21m	43.16m
Canalisations EP		1200 BETON 135A			1000 BETON 135A					800 BETON 135A			500 PEHD CR-SN8	
Pentes EP		0.3%						1.0%		1.8%		1.8%	0.2%	0.5%

Détail ouvrage de régulation

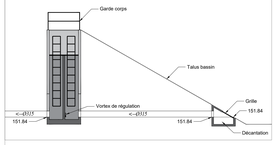

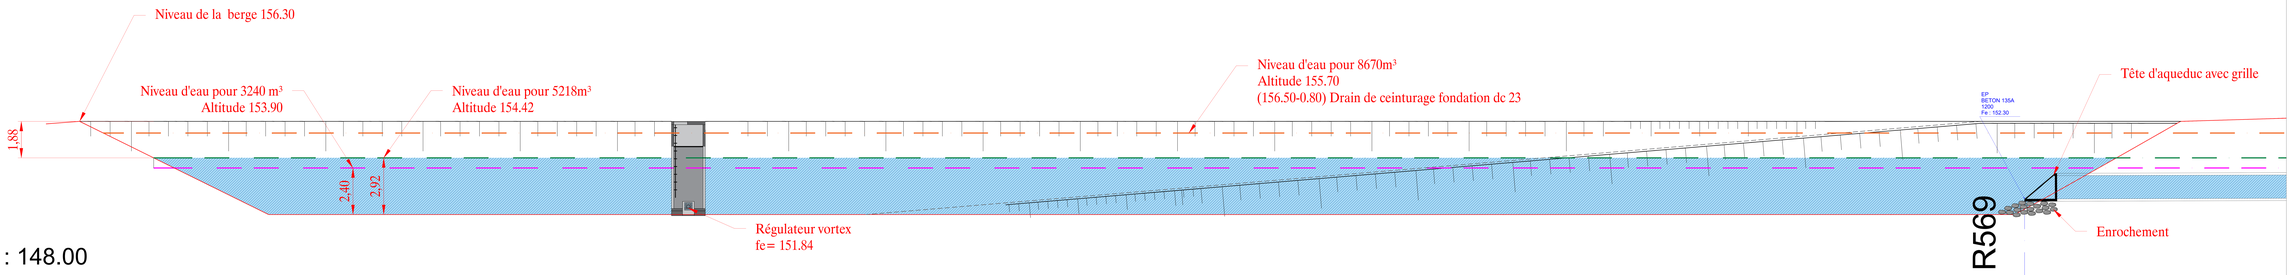

Plan Comp : 148.00

Echelle 1/50 ème