




ZONE 2 Espaces verts de compensation

Espaces verts de pleine terre créés sur la Zone 2
= 18 455m²

Espaces verts de lisières dans la zone N
= 6 645 m²

Total = 25 100m²

Zone N
Espace Boisé classé

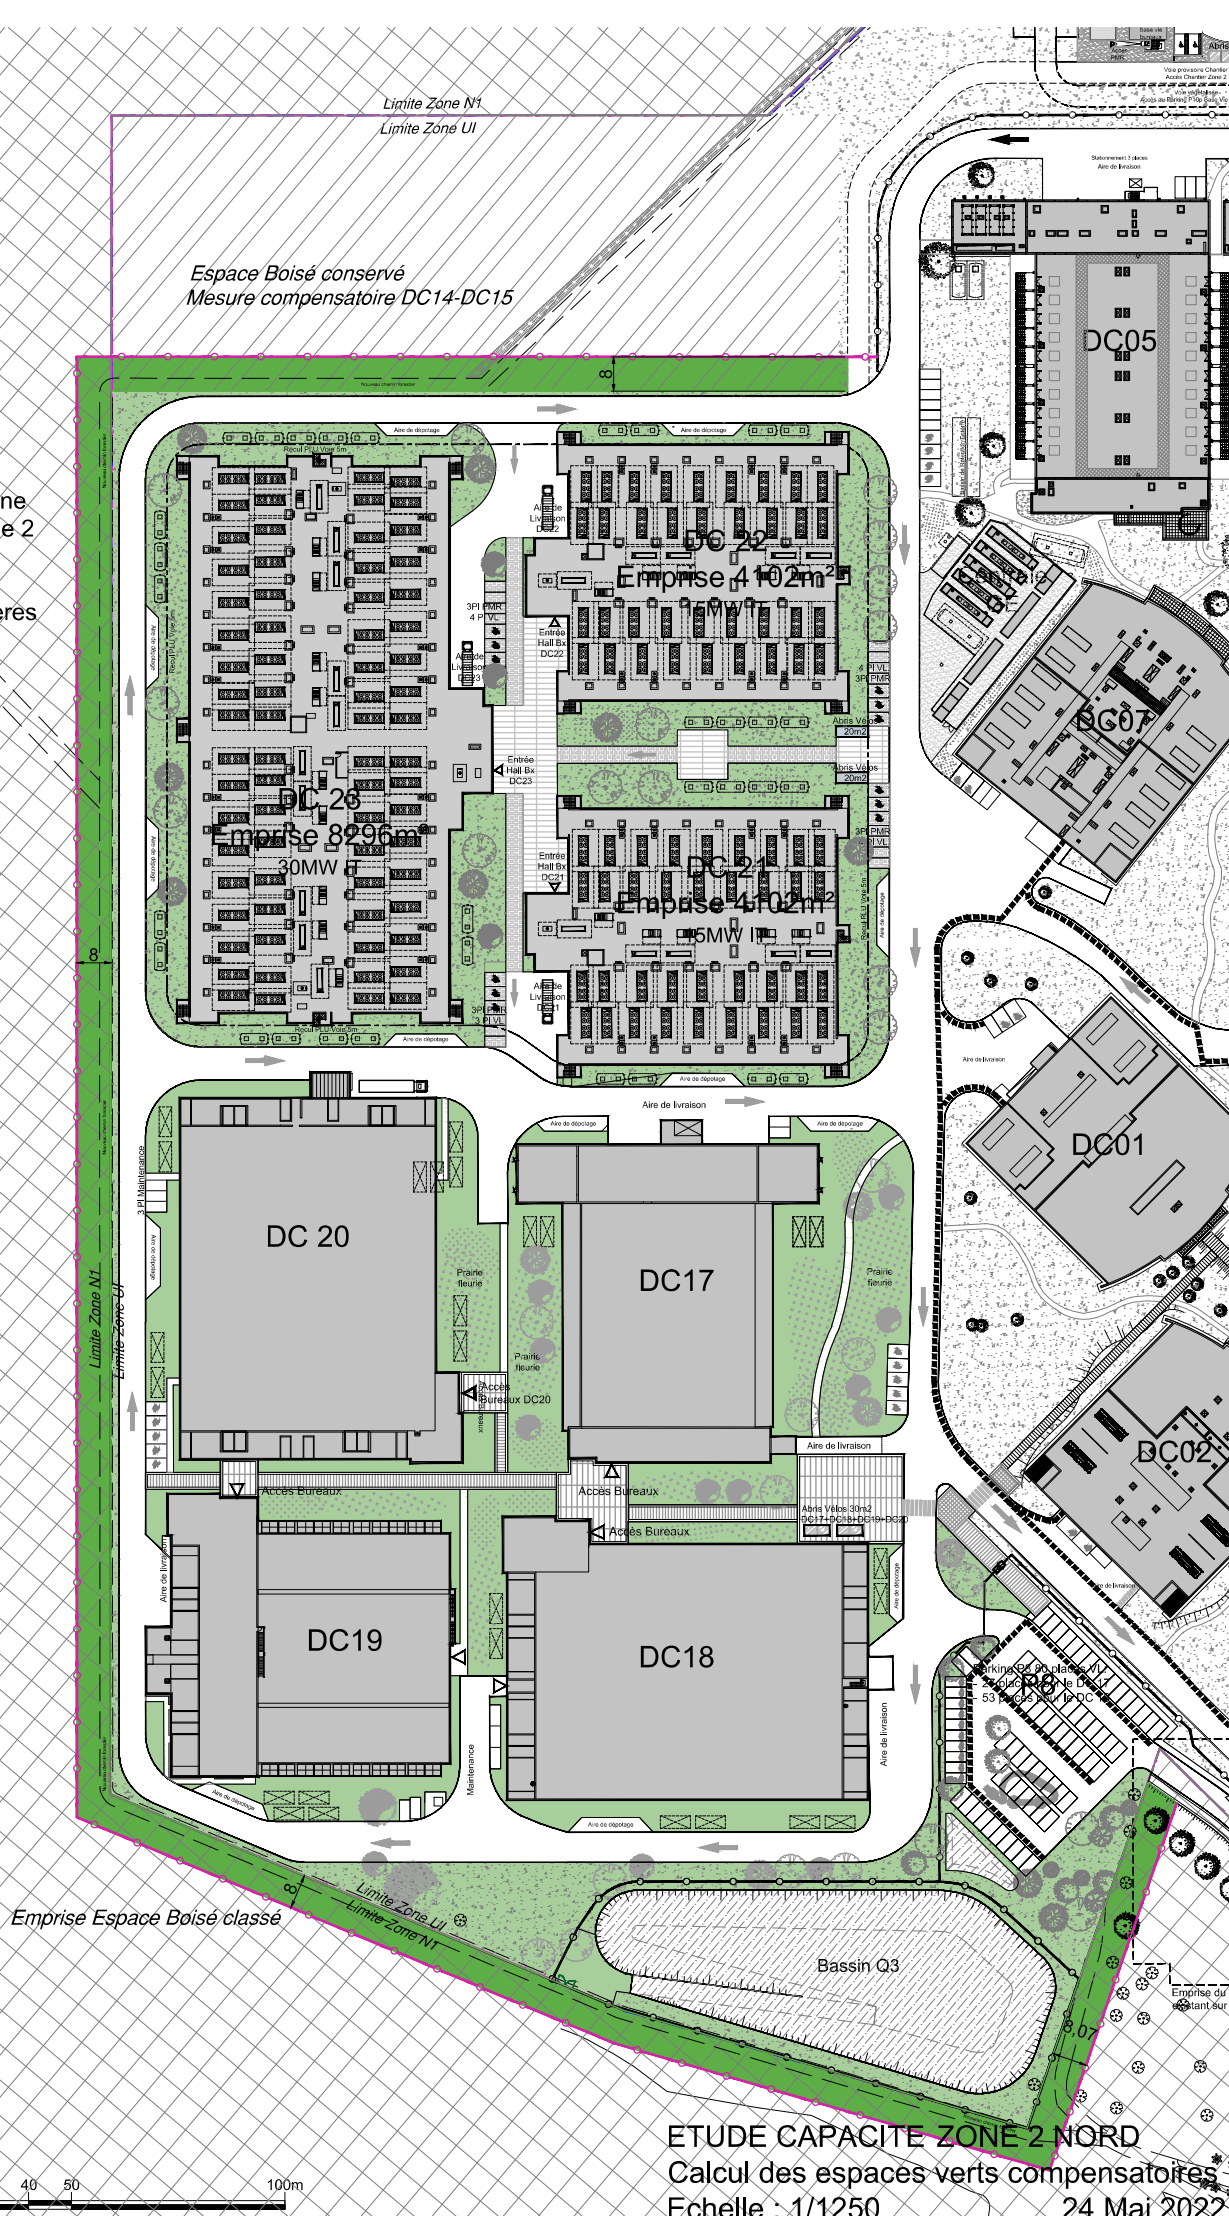

0 10 20 30 40 50 100m