



PÔLE MULTIMODAL JUVISY

MARÉCHAL LECLERC

OBSERVATOIRE

PYRAMIDE

STADE DELAUNE

LE CONTIN

ATHIS-MONS



VERS VILLEJUIF

ATHIS-MONS
Centre commercial

LE CONTIN

STADE DELAUNE

PYRAMIDE

OBSERVATOIRE

MARÉCHAL
LECLERC

PÔLE
MULTIMODAL
JUVISY



Dossier de demande d'autorisation environnementale

• Pièce H : Plans

2. Eléments graphiques utiles à la compréhension des pièces du dossier

Suivi des modifications

Indice	Date	Commentaire
1	22/12/2021	Création

Prolongement de la ligne 7 du tramway



PÔLE MULTIMODAL JUVISY



MARÉCHAL LECLERC



OBSERVATOIRE



PYRAMIDE



STADE DELAUNE



LE CONTIN



ATHIS-MONS



Prolongement de la ligne 7 du tramway



PÔLE MULTIMODAL JUVISY

OBSERVATOIRE

STADE DELAUNE

ATHIS-MONS

MARÉCHAL LECLERC

PYRAMIDE

LE CONTIN

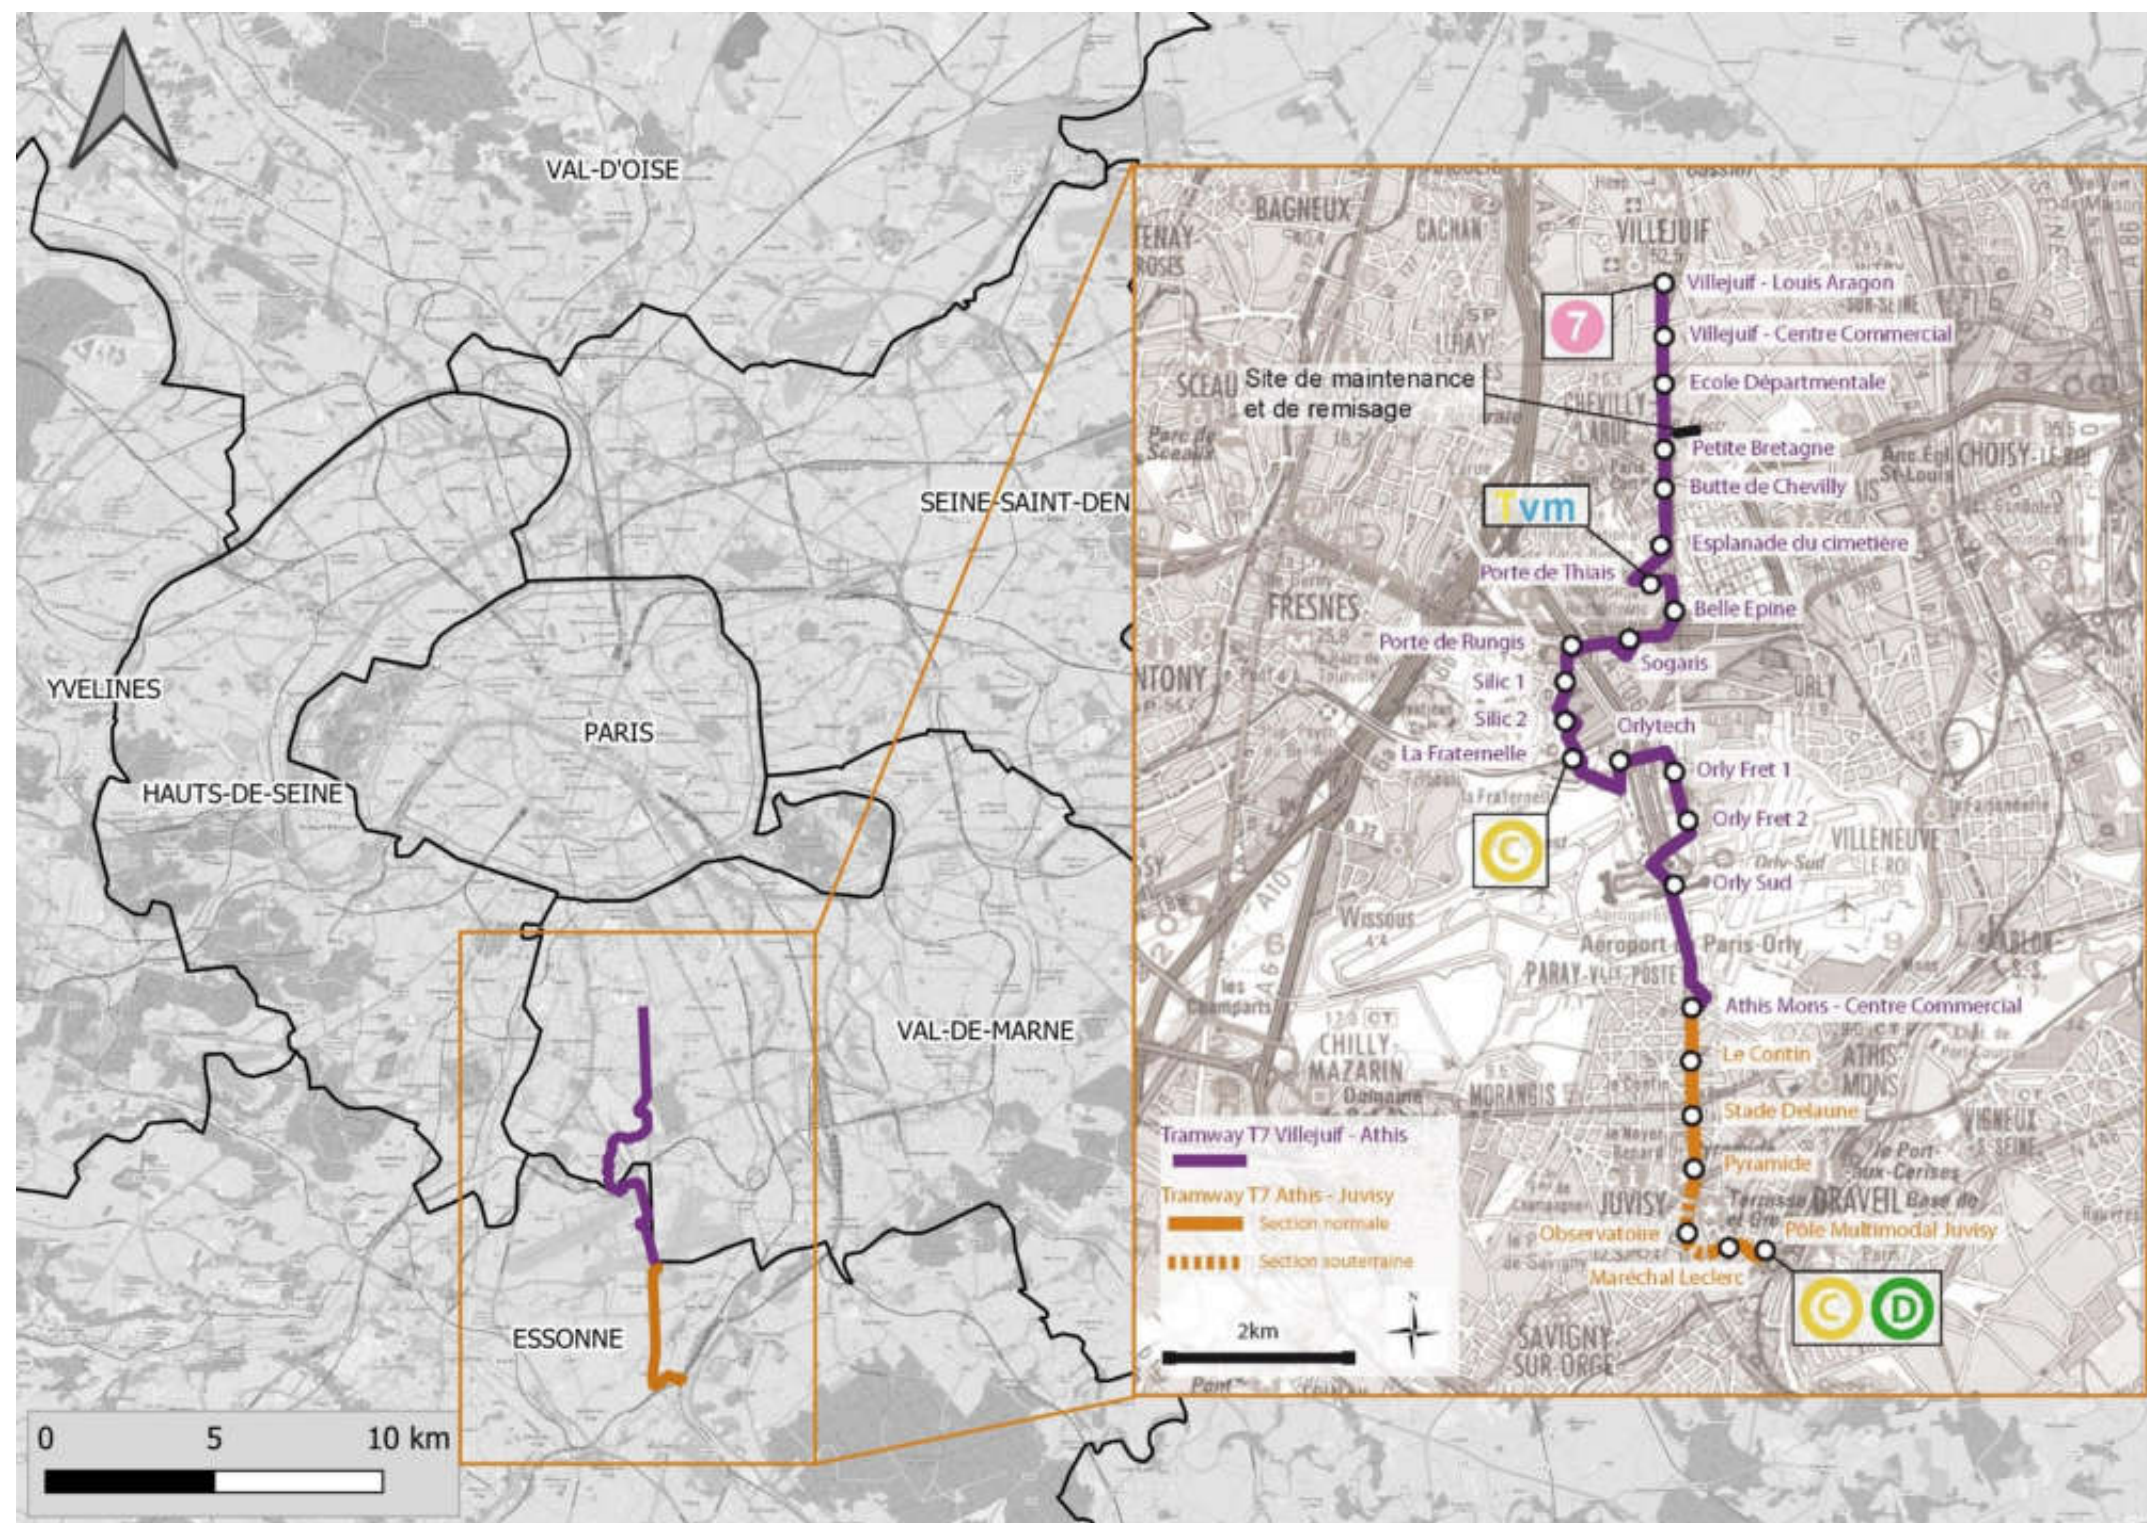


Figure 1 : La ligne de tramway T7 projetée. Source : IGN - SCAN 100 (2002), exploitations complémentaires et modifications Ingerop.

Prolongement de la ligne 7 du tramway

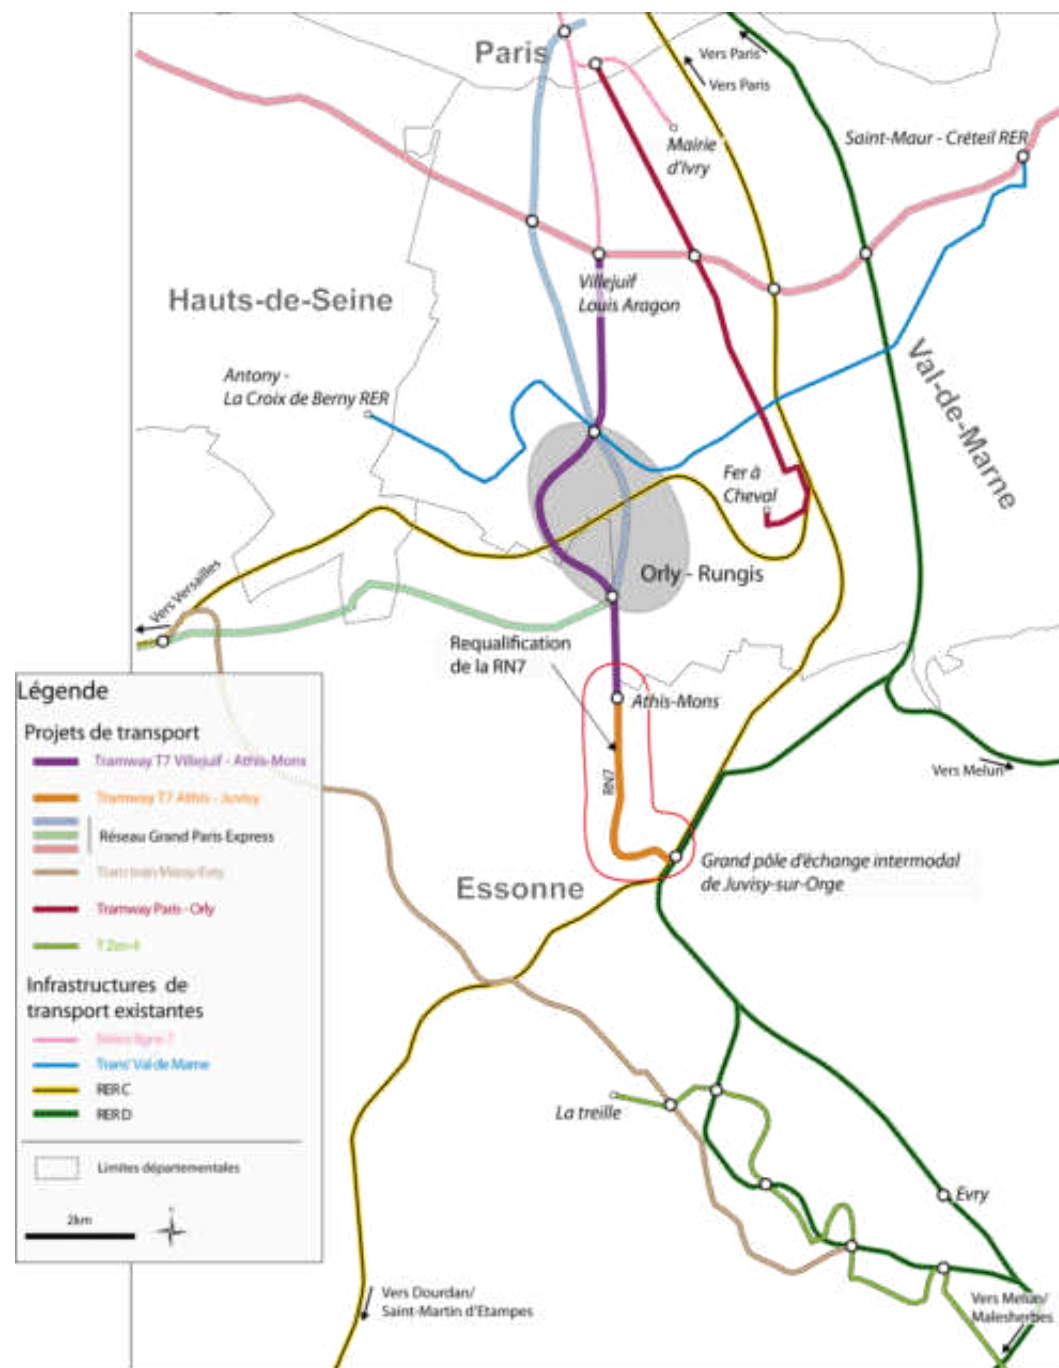


Figure 2: Synthèse des objectifs de l'opération T7 Villejuif - Juvisy-sur-Orge

Prolongement de la ligne 7 du tramway

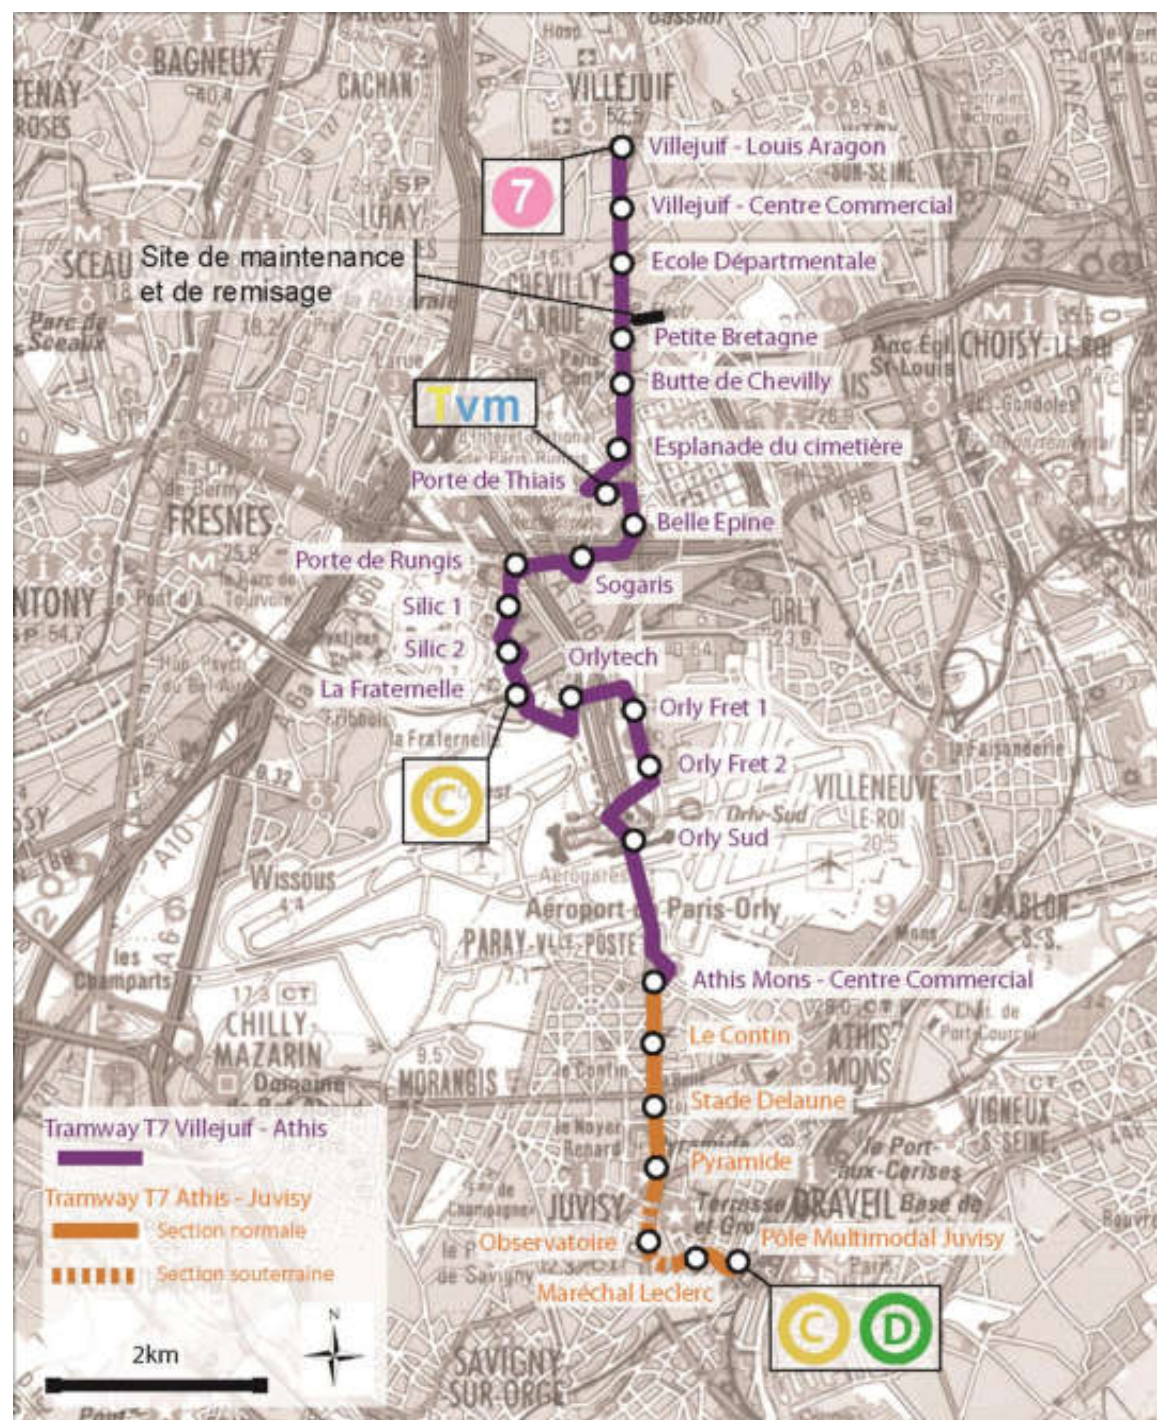


Figure 3 : La ligne de tramway T7 projetée. Source : IGN - SCAN 100 (2002), exploitations complémentaires

Prolongement de la ligne 7 du tramway



PÔLE MULTIMODAL JUVISY

MARÉCHAL LECLERC

OBSERVATOIRE

PYRAMIDE

STADE DELAUNE

LE CONTIN

ATHIS-MONS

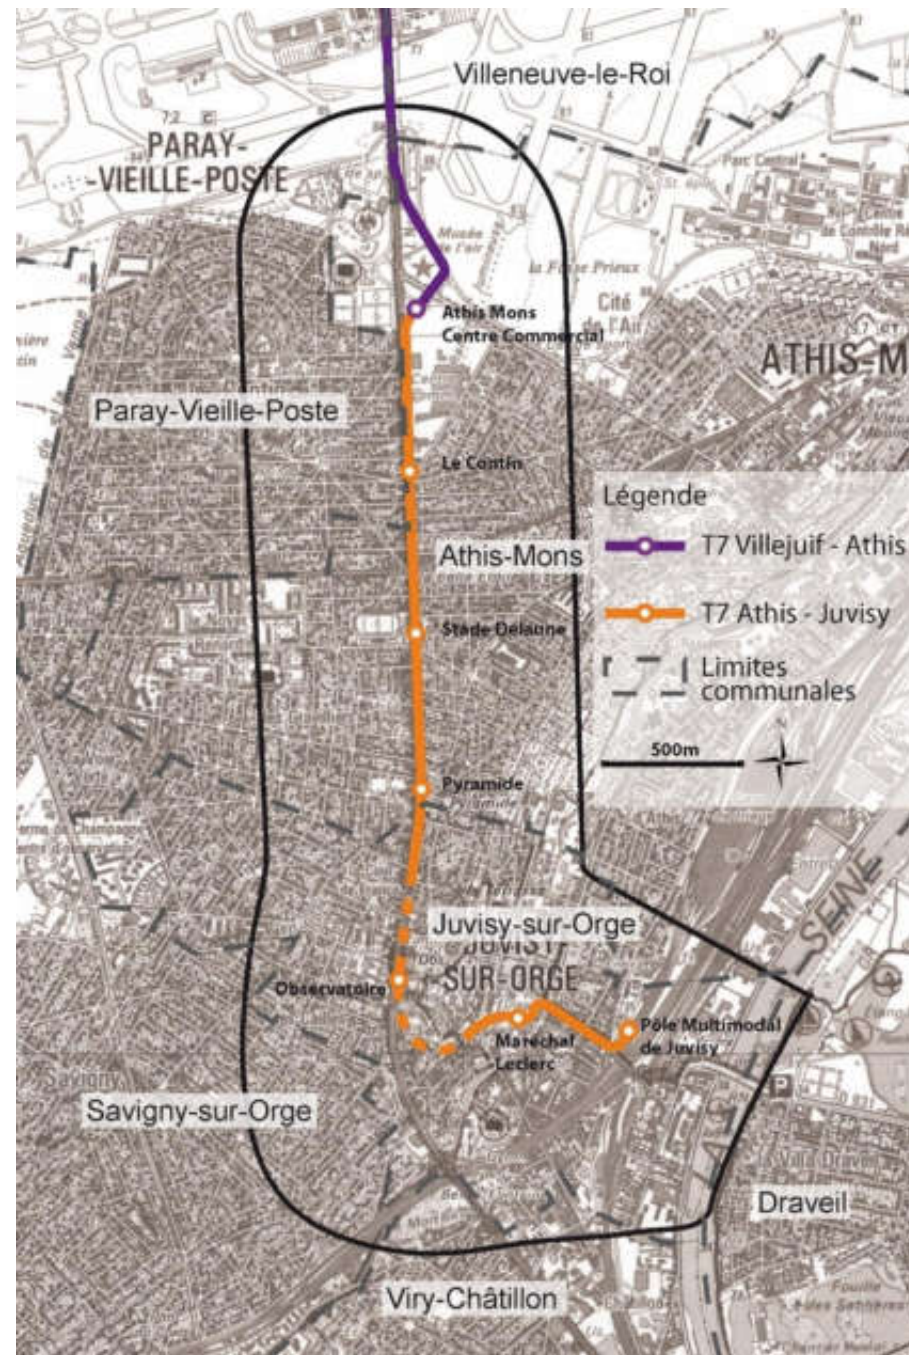


Figure 4 : Prolongement de la ligne de tramway T7 projetée. Source : IGN - SCAN 25

Prolongement de la ligne 7 du tramway



Figure 5 : Tracé et interstations du prolongement du T7. Source : photo aérienne : InterAtlas.

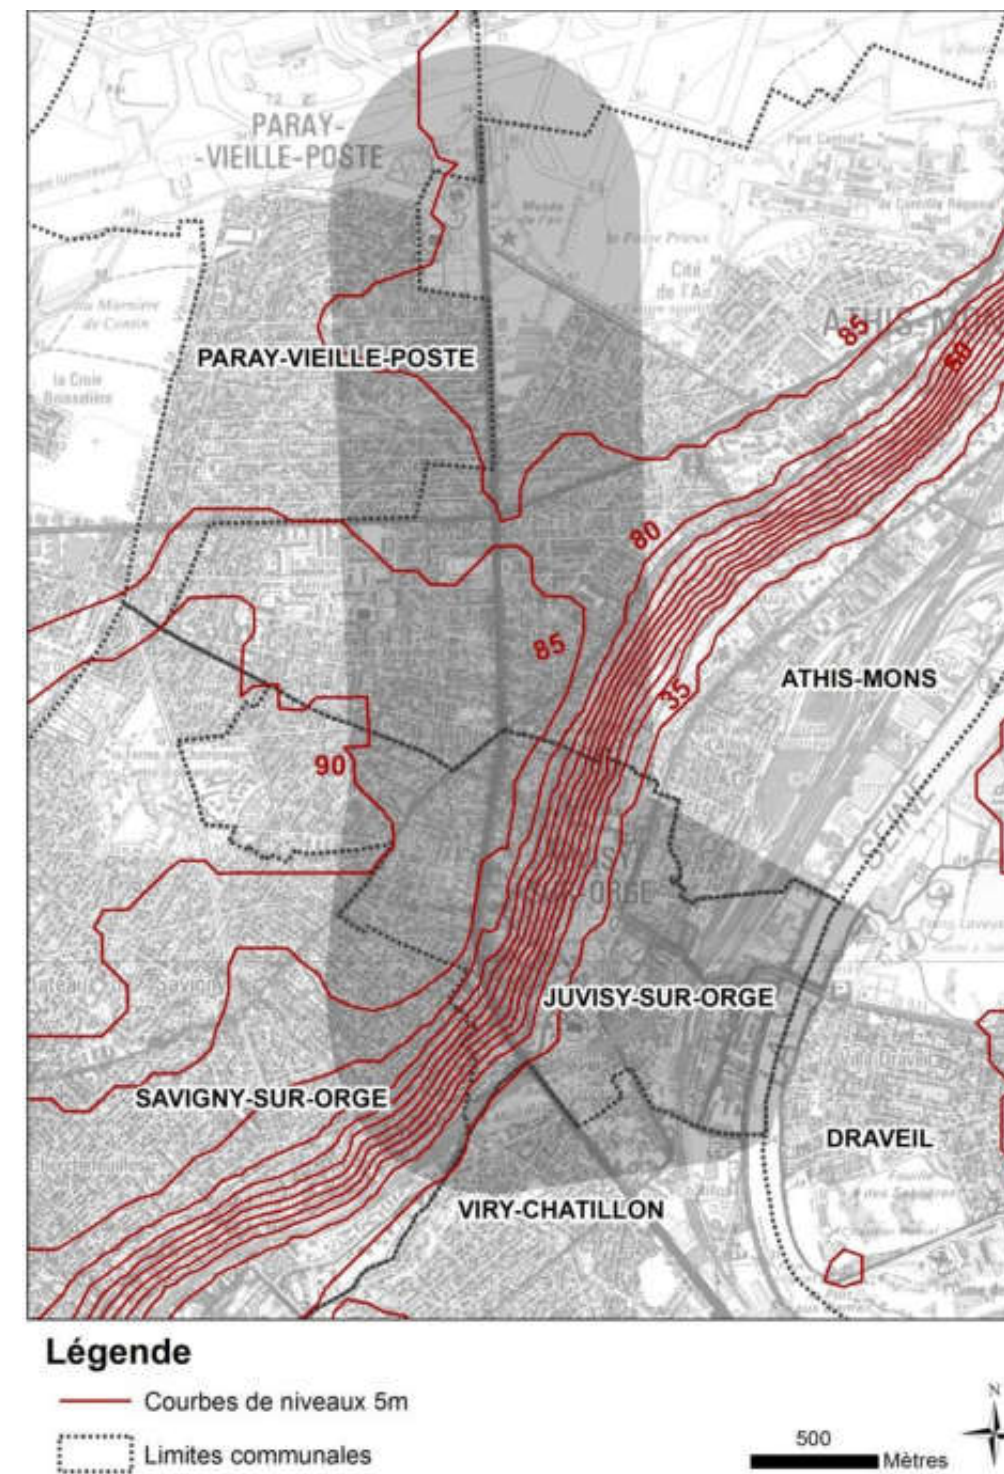


Figure 6 : Le relief dans la bande d'étude. Source : données SIG Ile-de-France Mobilités.

Prolongement de la ligne 7 du tramway



PÔLE MULTIMODAL JUVISY

MARÉCHAL LECLERC

OBSERVATOIRE

PYRAMIDE

STADE DELAUNE

LE CONTIN

ATHIS-MONS

μ



Figure 7 : Rame de tramway Citadis 302 envisagée pour le tramway T7 (image de synthèse).
Source : Le Journal du 7'Info n°5, décembre 2011

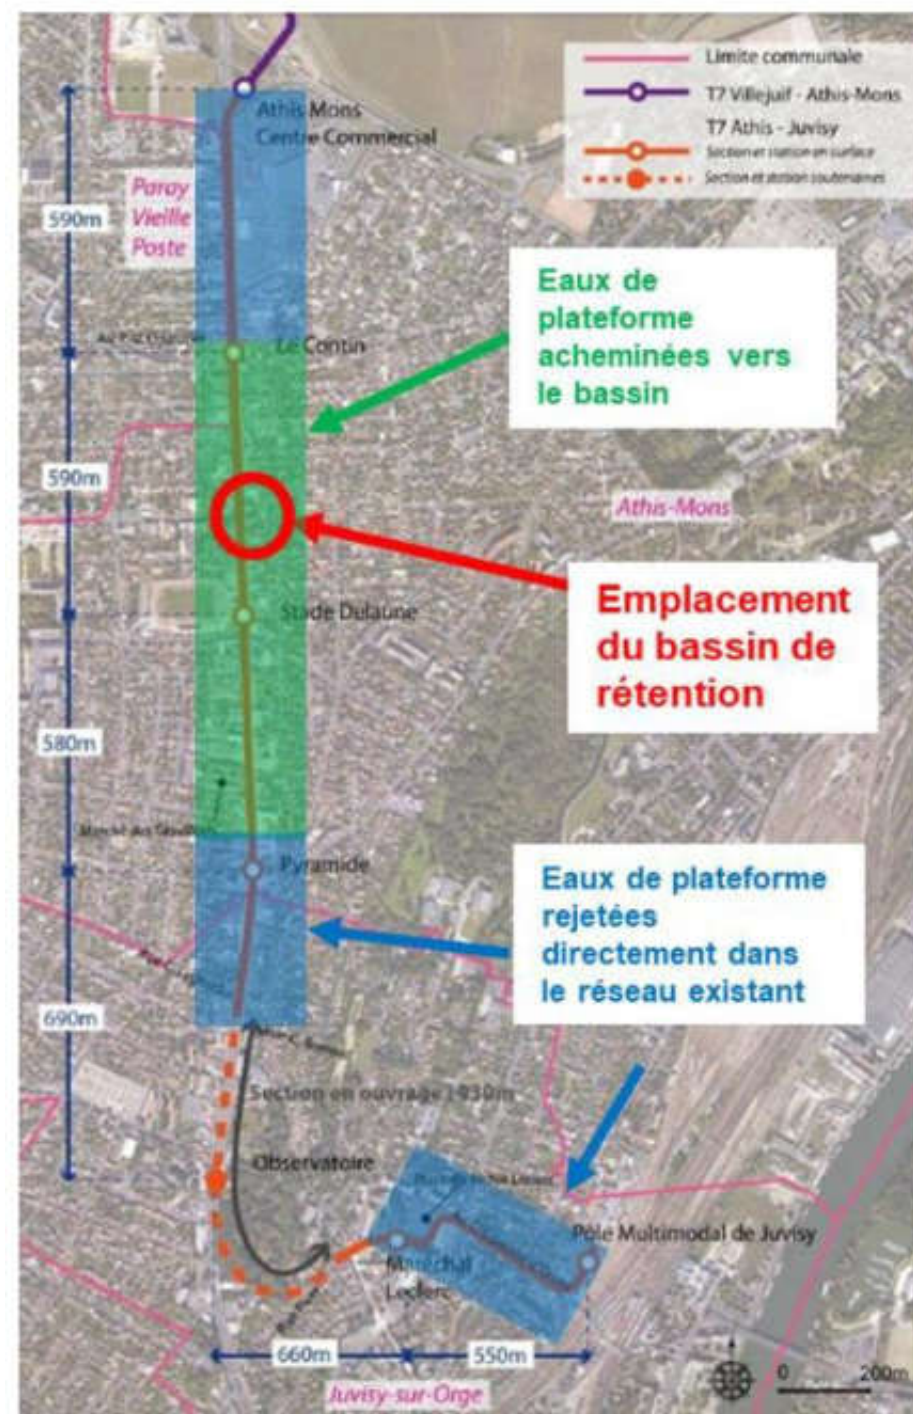


Figure 8 : Description du projet d'assainissement de la plateforme de Tramway. Source : PRO du prolongement du T7- Décembre 2019



Prolongement de la ligne 7 du tramway



Figure 10 : Localisation des différentes méthodes constructives le long du tracé de la section souterraine du projet (fond : BD ORTHO® IGN)

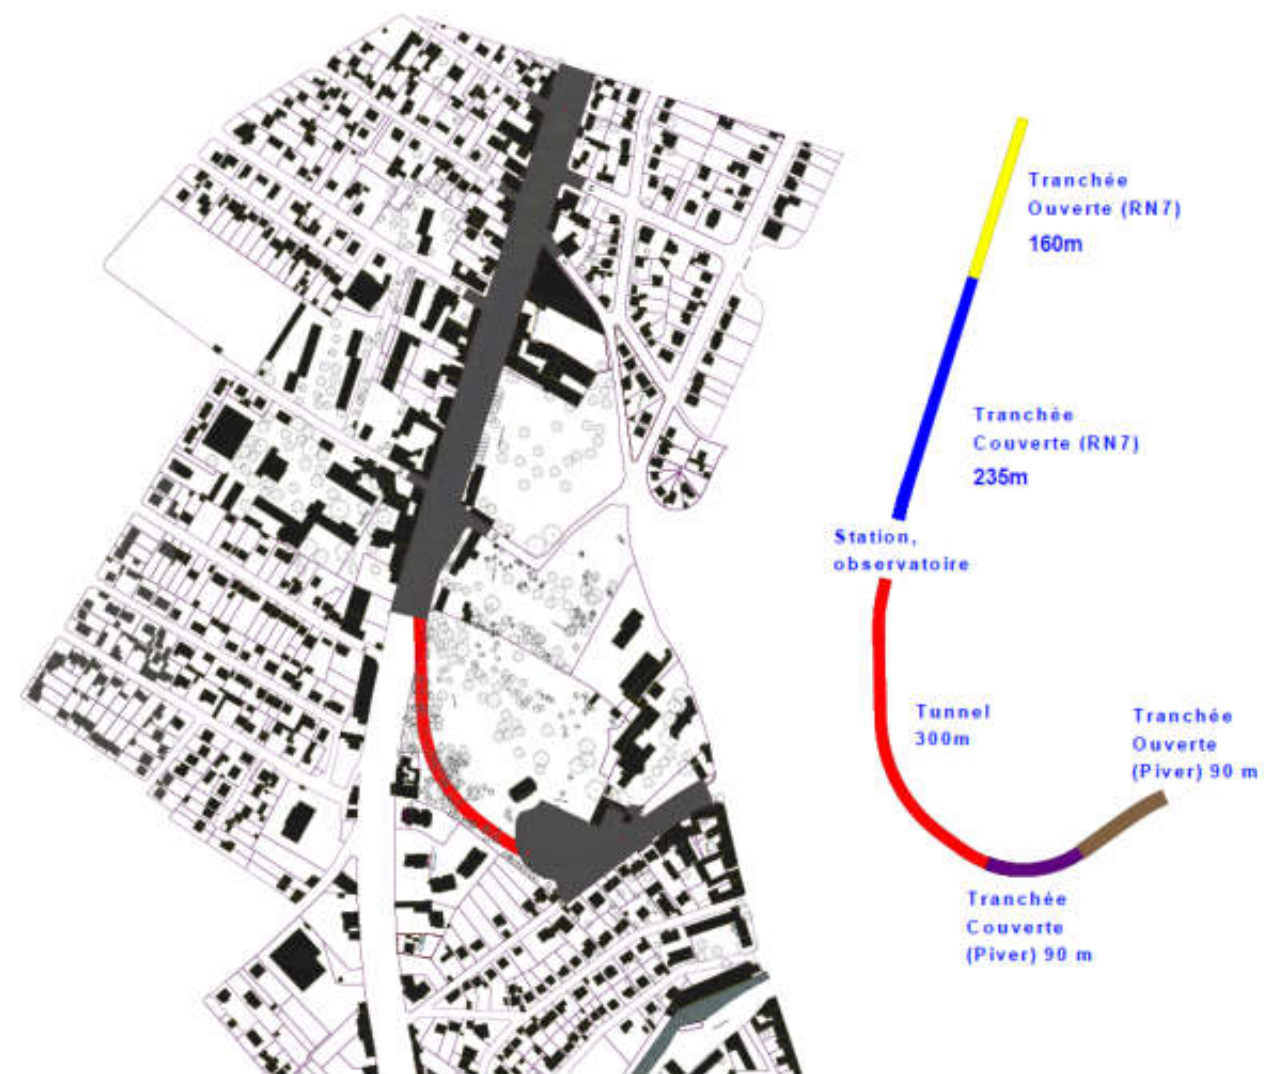


Figure 11 : Localisation simplifiée des méthodes constructives du tracé

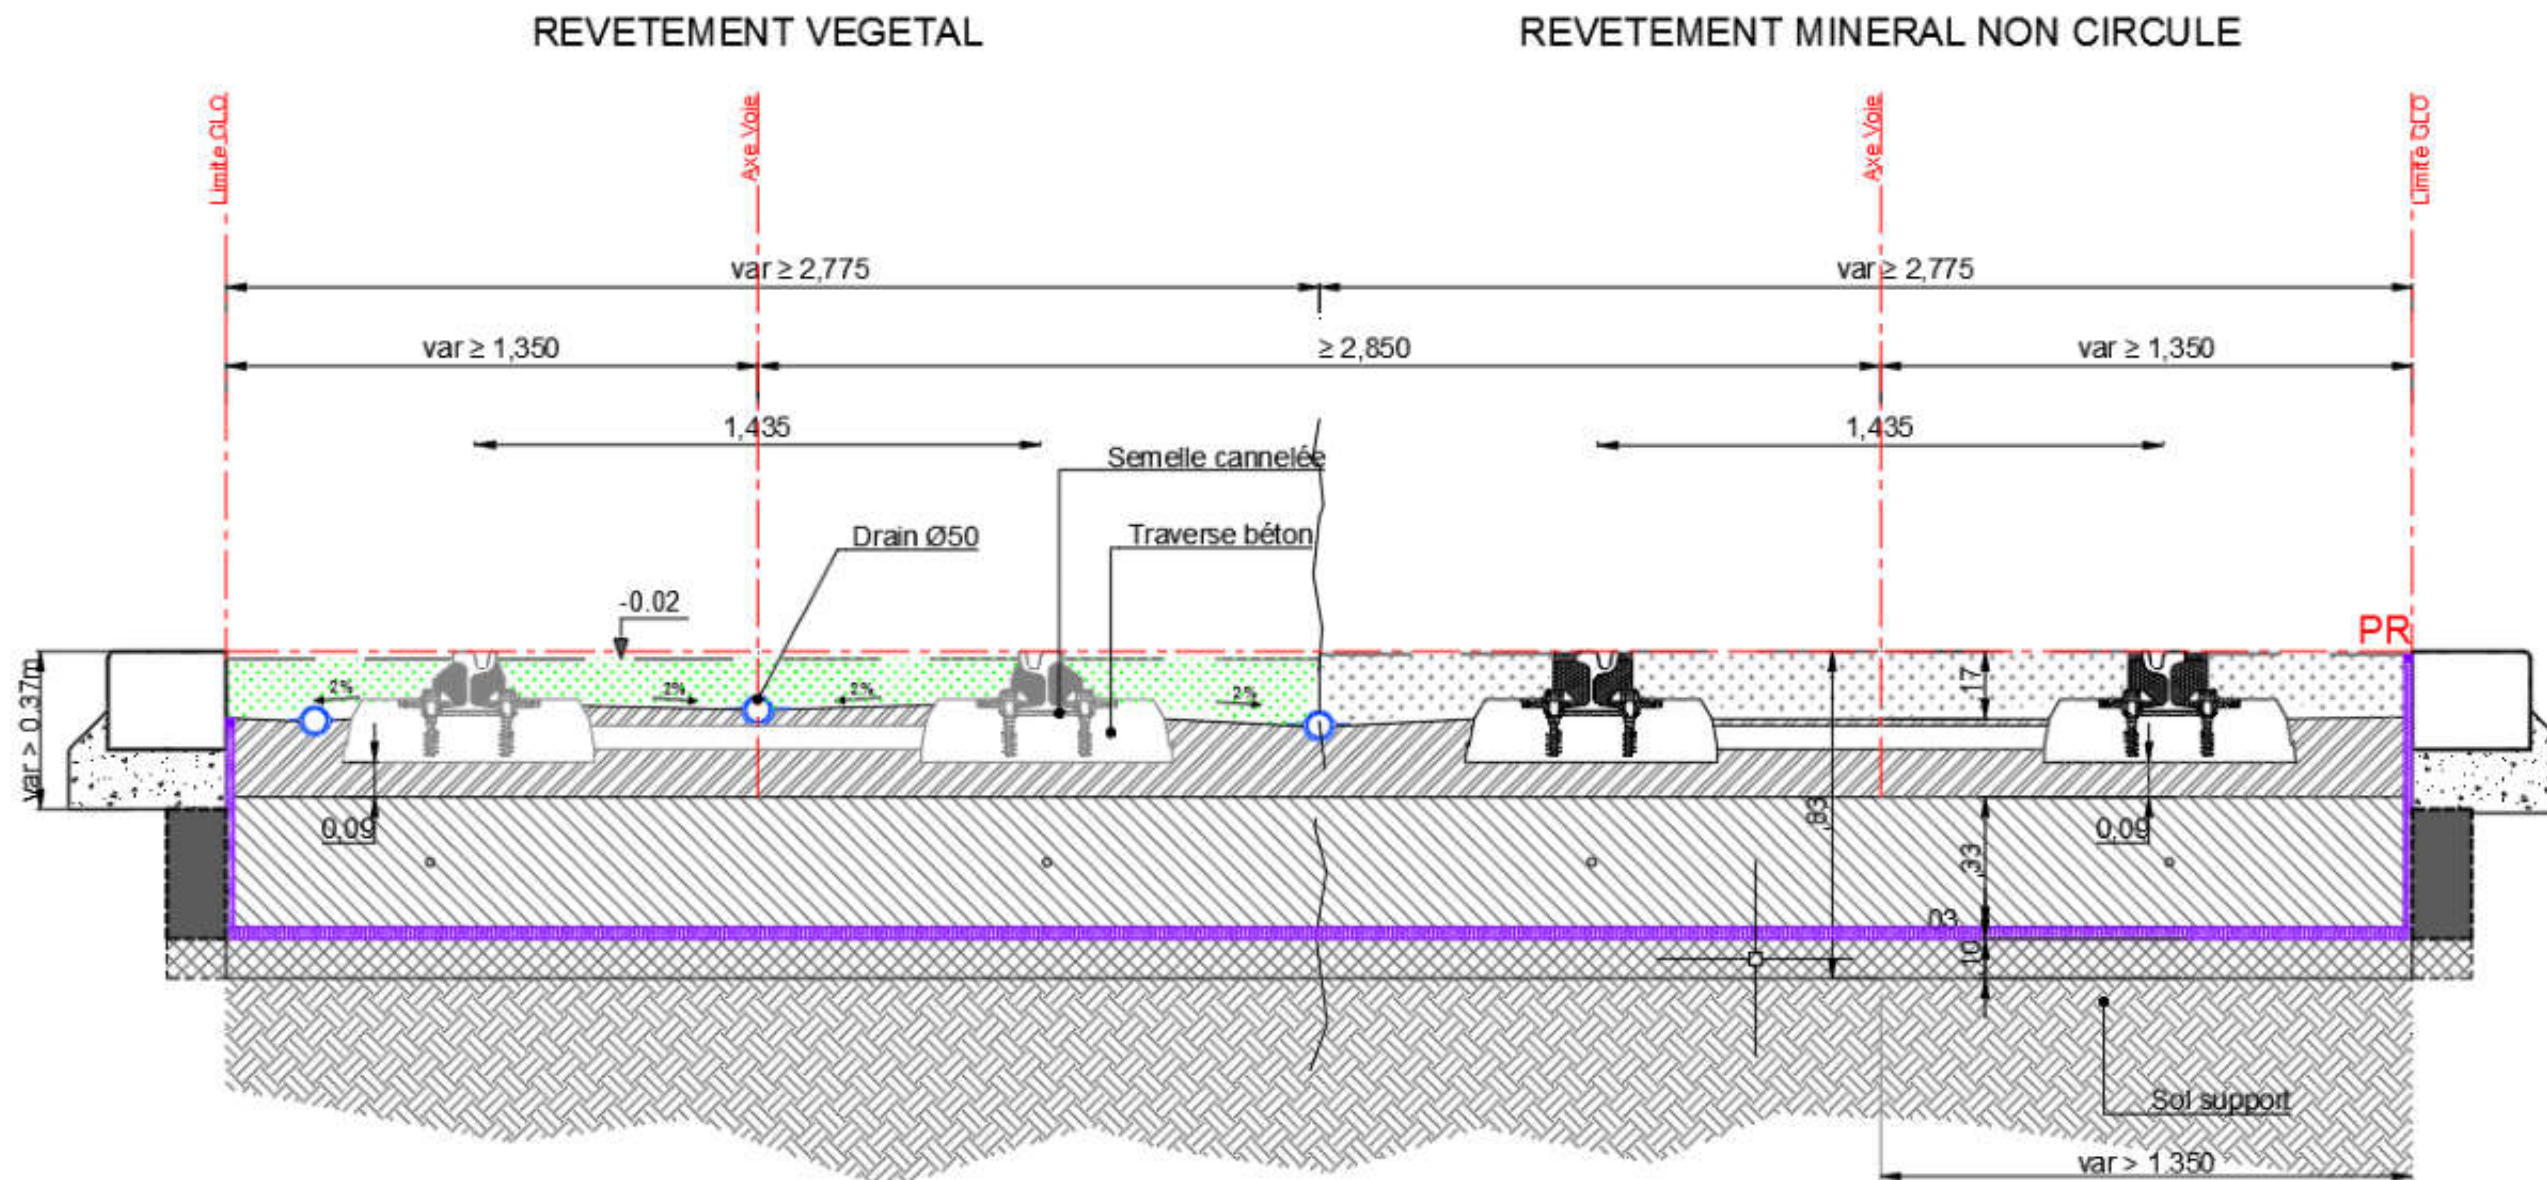


Figure 12 : Profil en travers type de la plateforme de tramway (Ingerop, 2020)

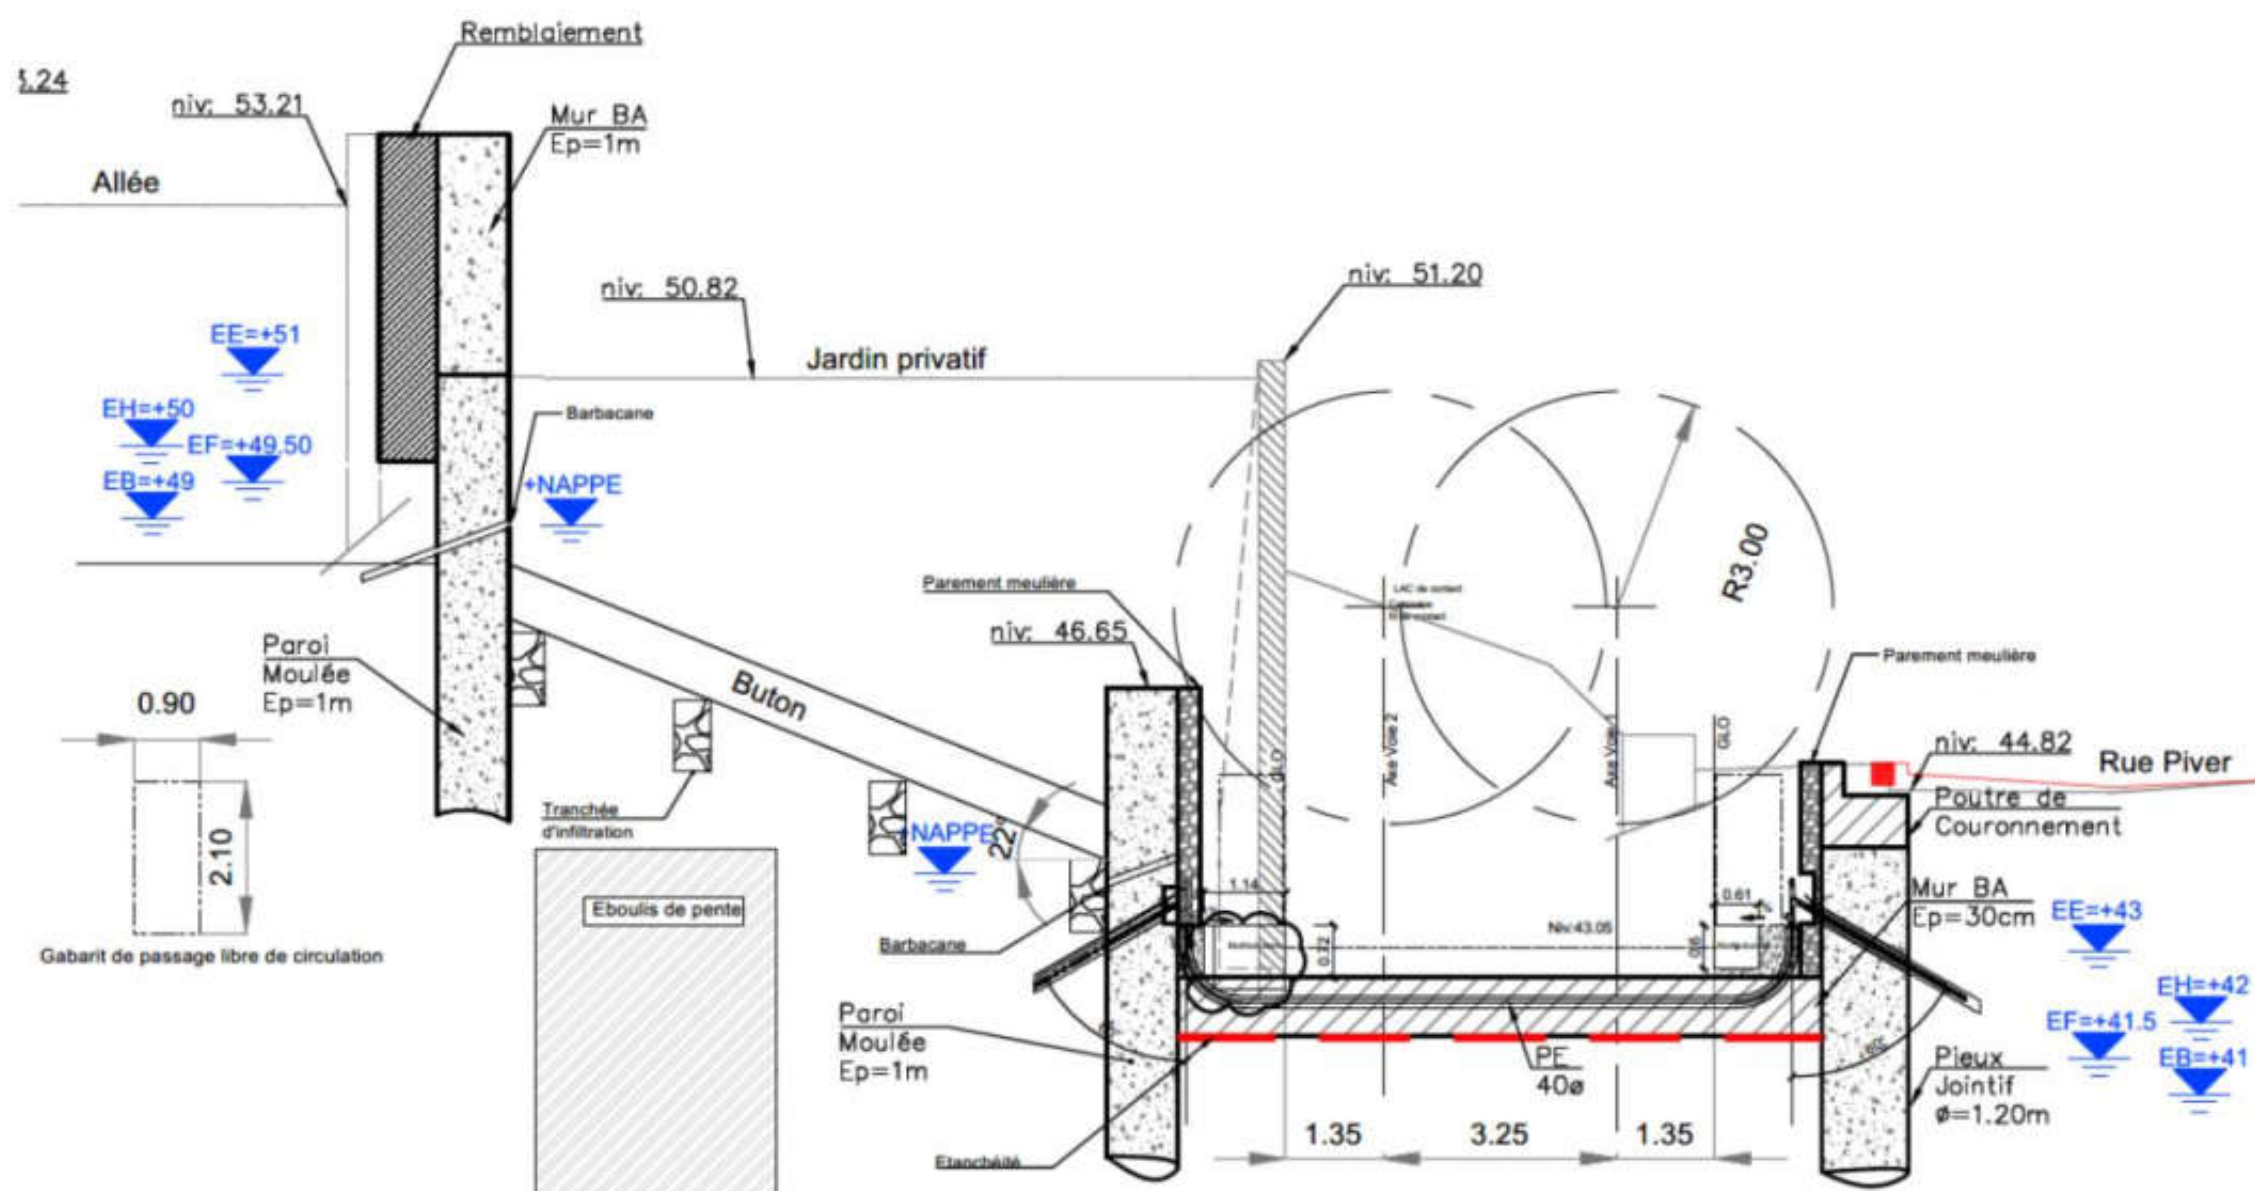


Figure 13 : La tranchée ouverte rue Piver (source : Pro du prolongement du T7, mai 2021)

Prolongement de la ligne 7 du tramway



PÔLE MULTIMODAL JUVISY

MARÉCHAL LECLERC

OBSERVATOIRE

PYRAMIDE

STADE DELAUNE

LE CONTIN

ATHIS-MONS

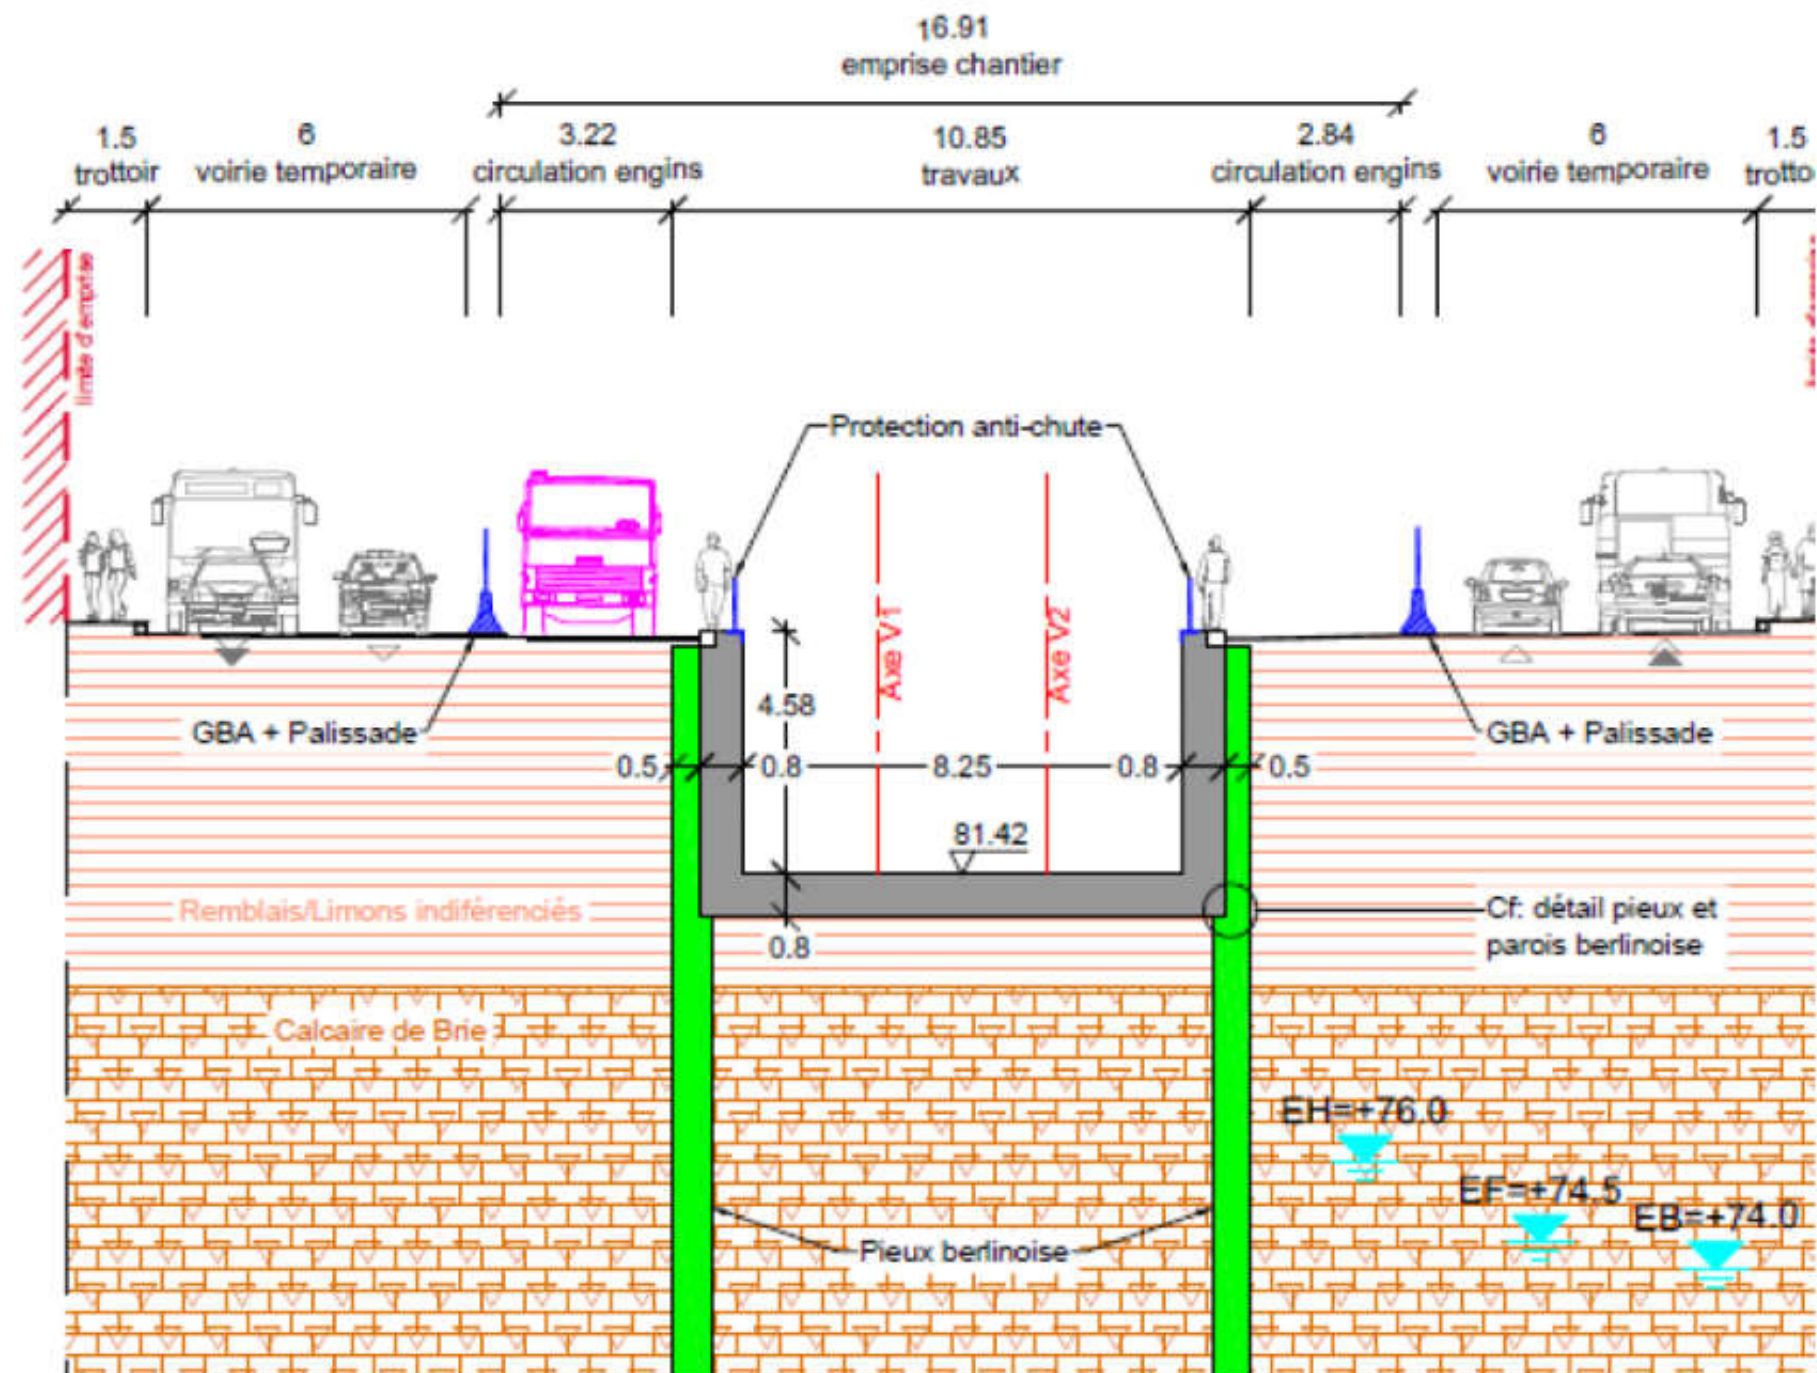


Figure 14 : La tranchée ouverte de la RN7. Source : PRO du prolongement du T7, mai 2021

Prolongement de la ligne 7 du tramway



PÔLE MULTIMODAL JUVISY

MARÉCHAL LECLERC

OBSERVATOIRE

PYRAMIDE

STADE DELAUNE

LE CONTIN

ATHIS-MONS

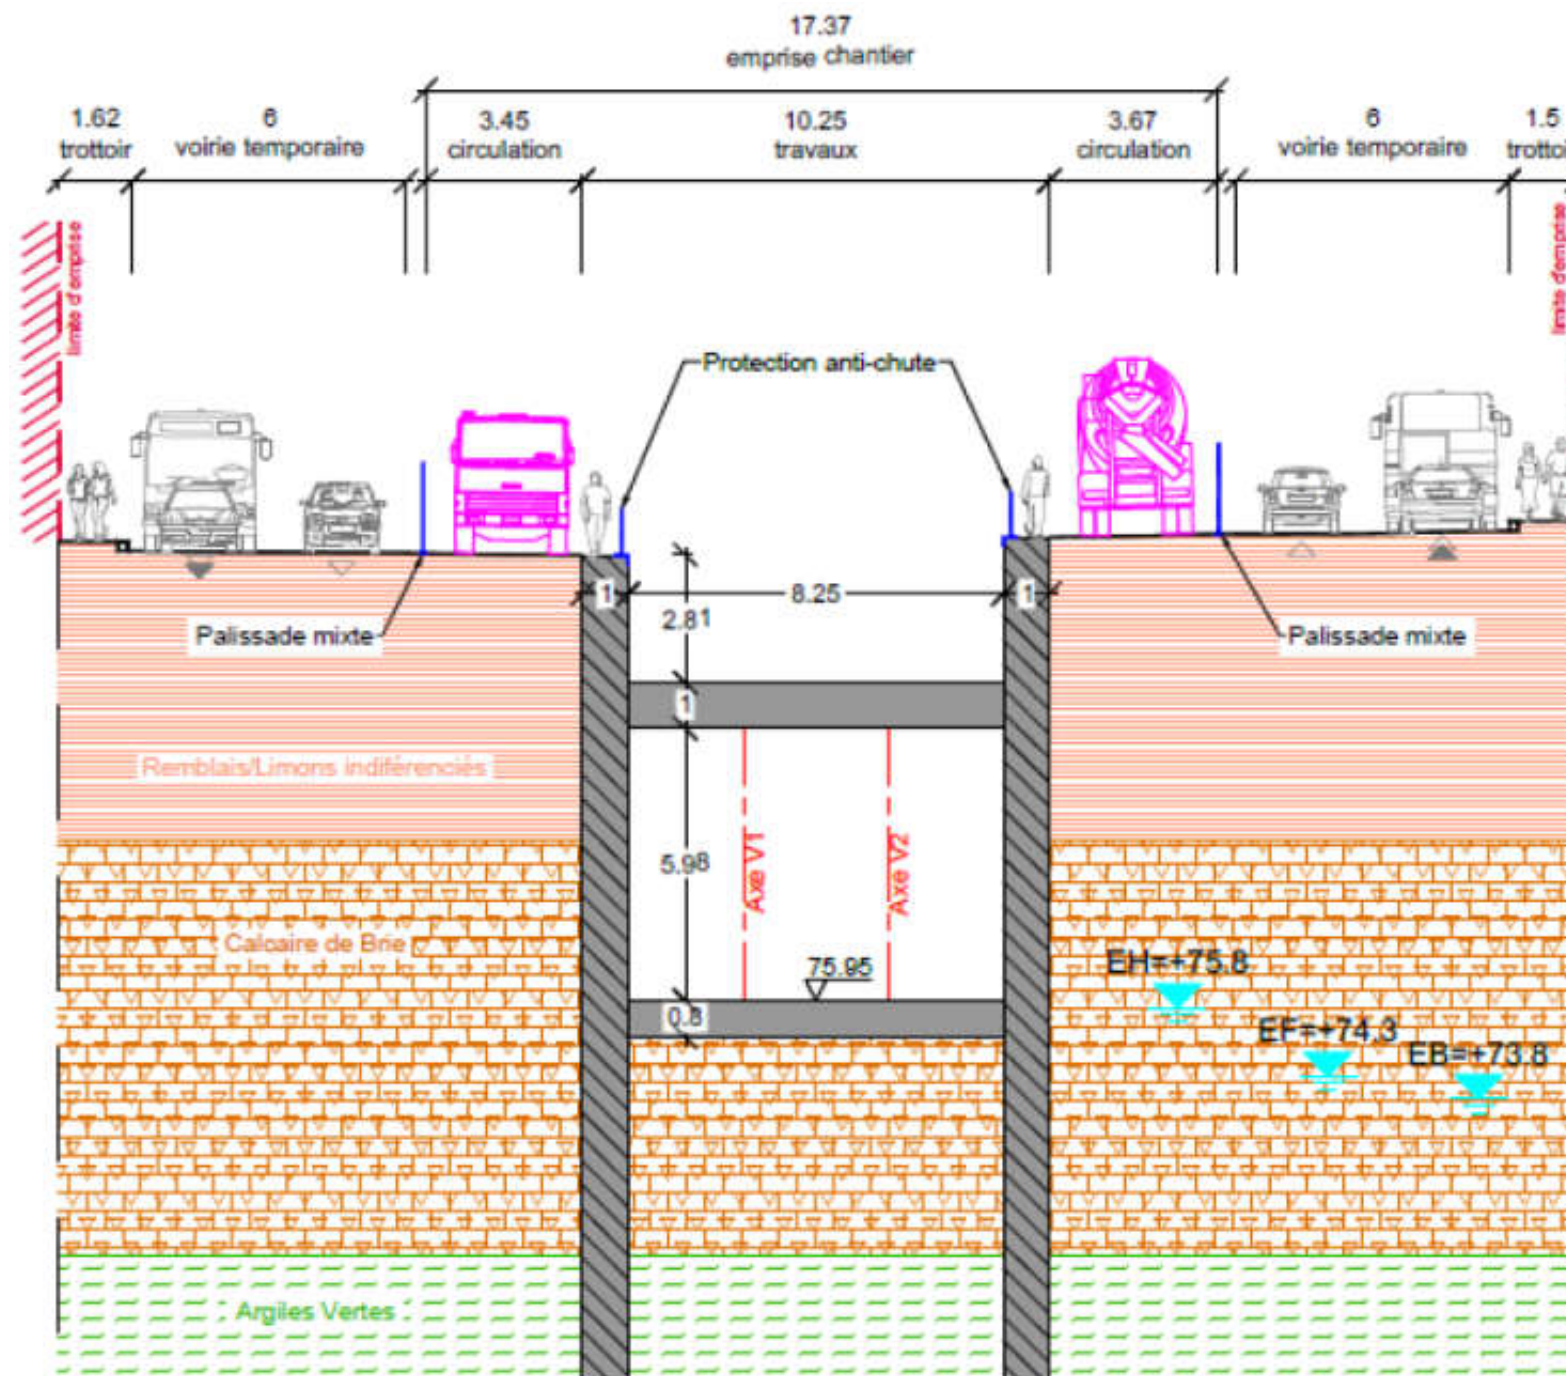


Figure 15 : Les tranchées couvertes de la RN7 et Piver. Source : PRO du prolongement du T7, mai 2021

Prolongement de la ligne 7 du tramway



PÔLE MULTIMODAL JUVISY

MARÉCHAL LECLERC

OBSERVATOIRE

PYRAMIDE

STADE DELAUNE

LE CONTIN

ATHIS-MONS

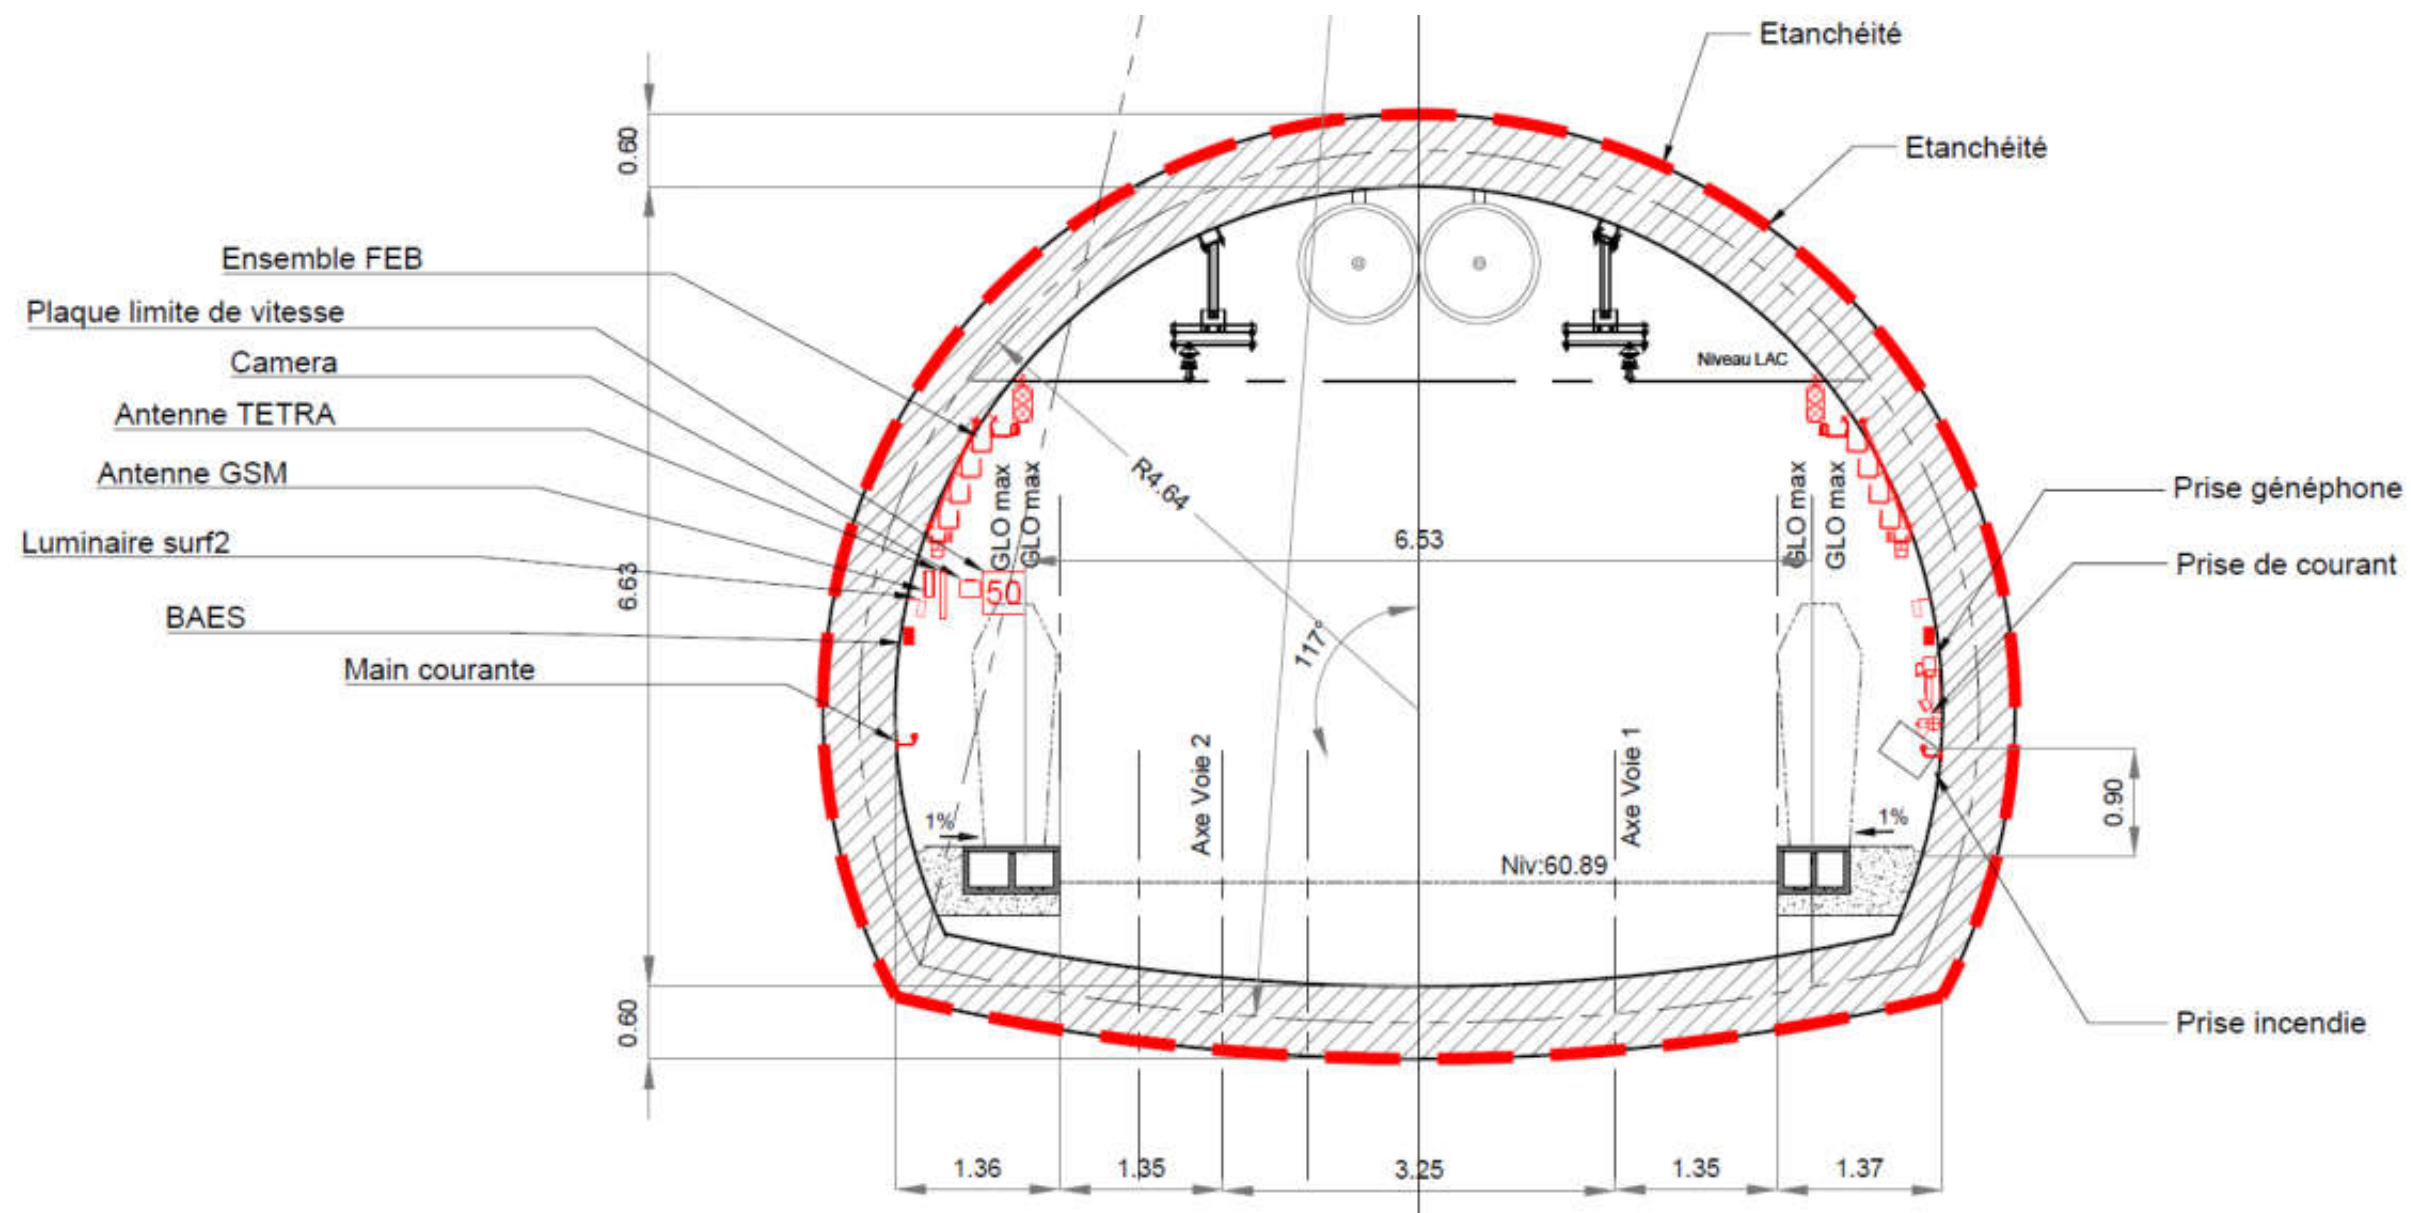


Figure 16: Coupe du tunnel. Source : PRO du prolongement du T7, mai 2021

Prolongement de la ligne 7 du tramway

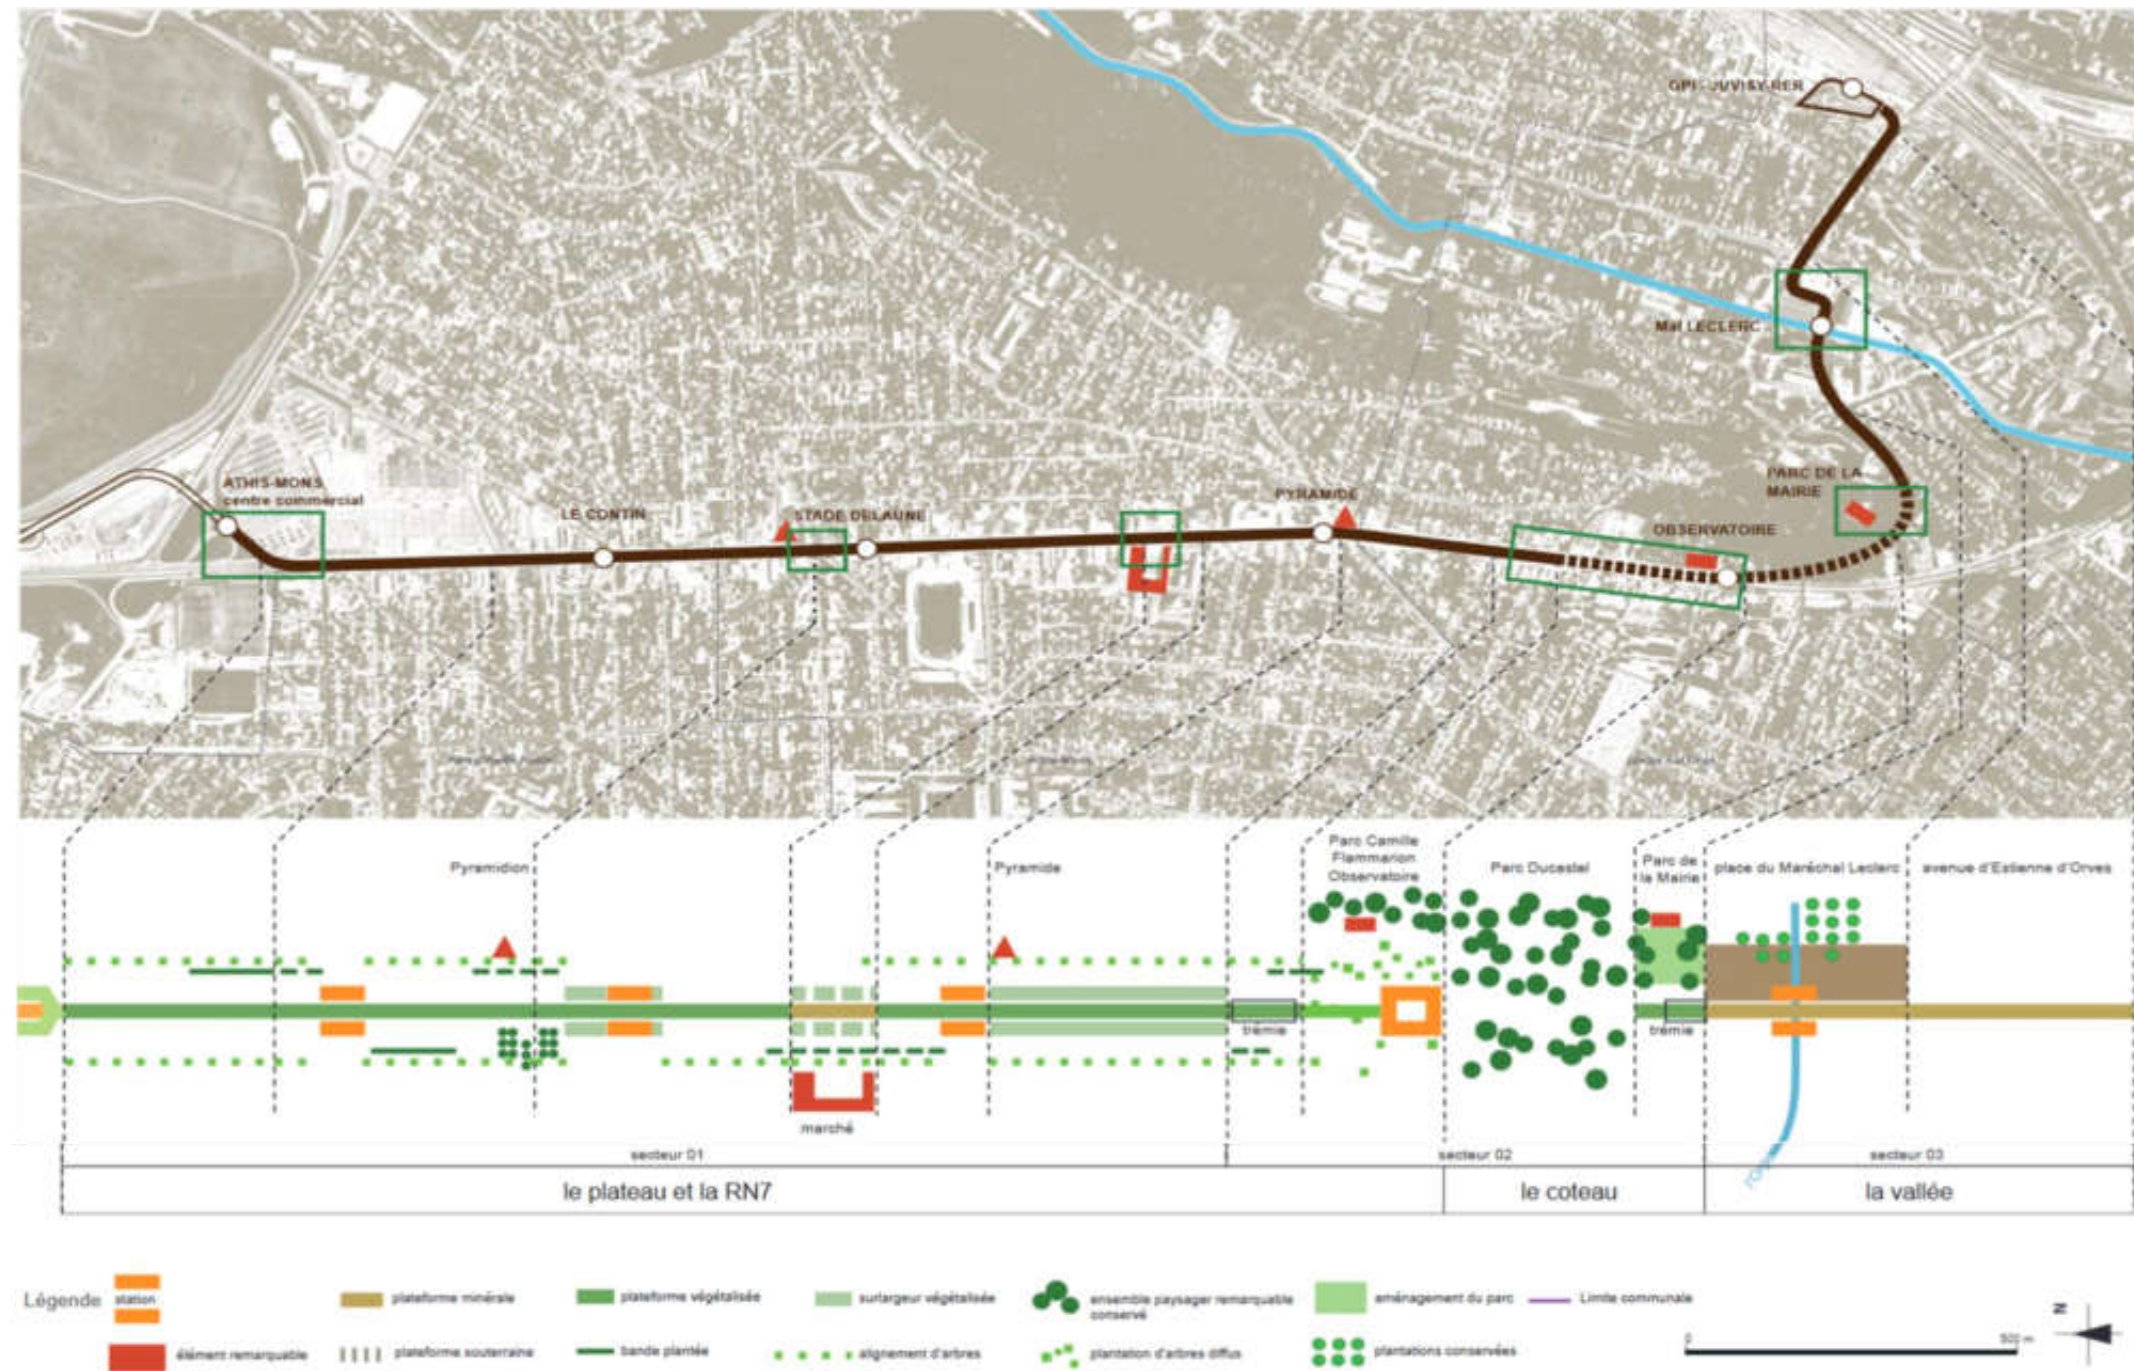


Figure 17: Schéma directeur des aménagements paysagers. Source : PRO 2018

Prolongement de la ligne 7 du tramway



PÔLE MULTIMODAL JUVISY

MARÉCHAL LECLERC

OBSERVATOIRE

PYRAMIDE

STADE DELAUNE

LE CONTIN

ATHIS-MONS

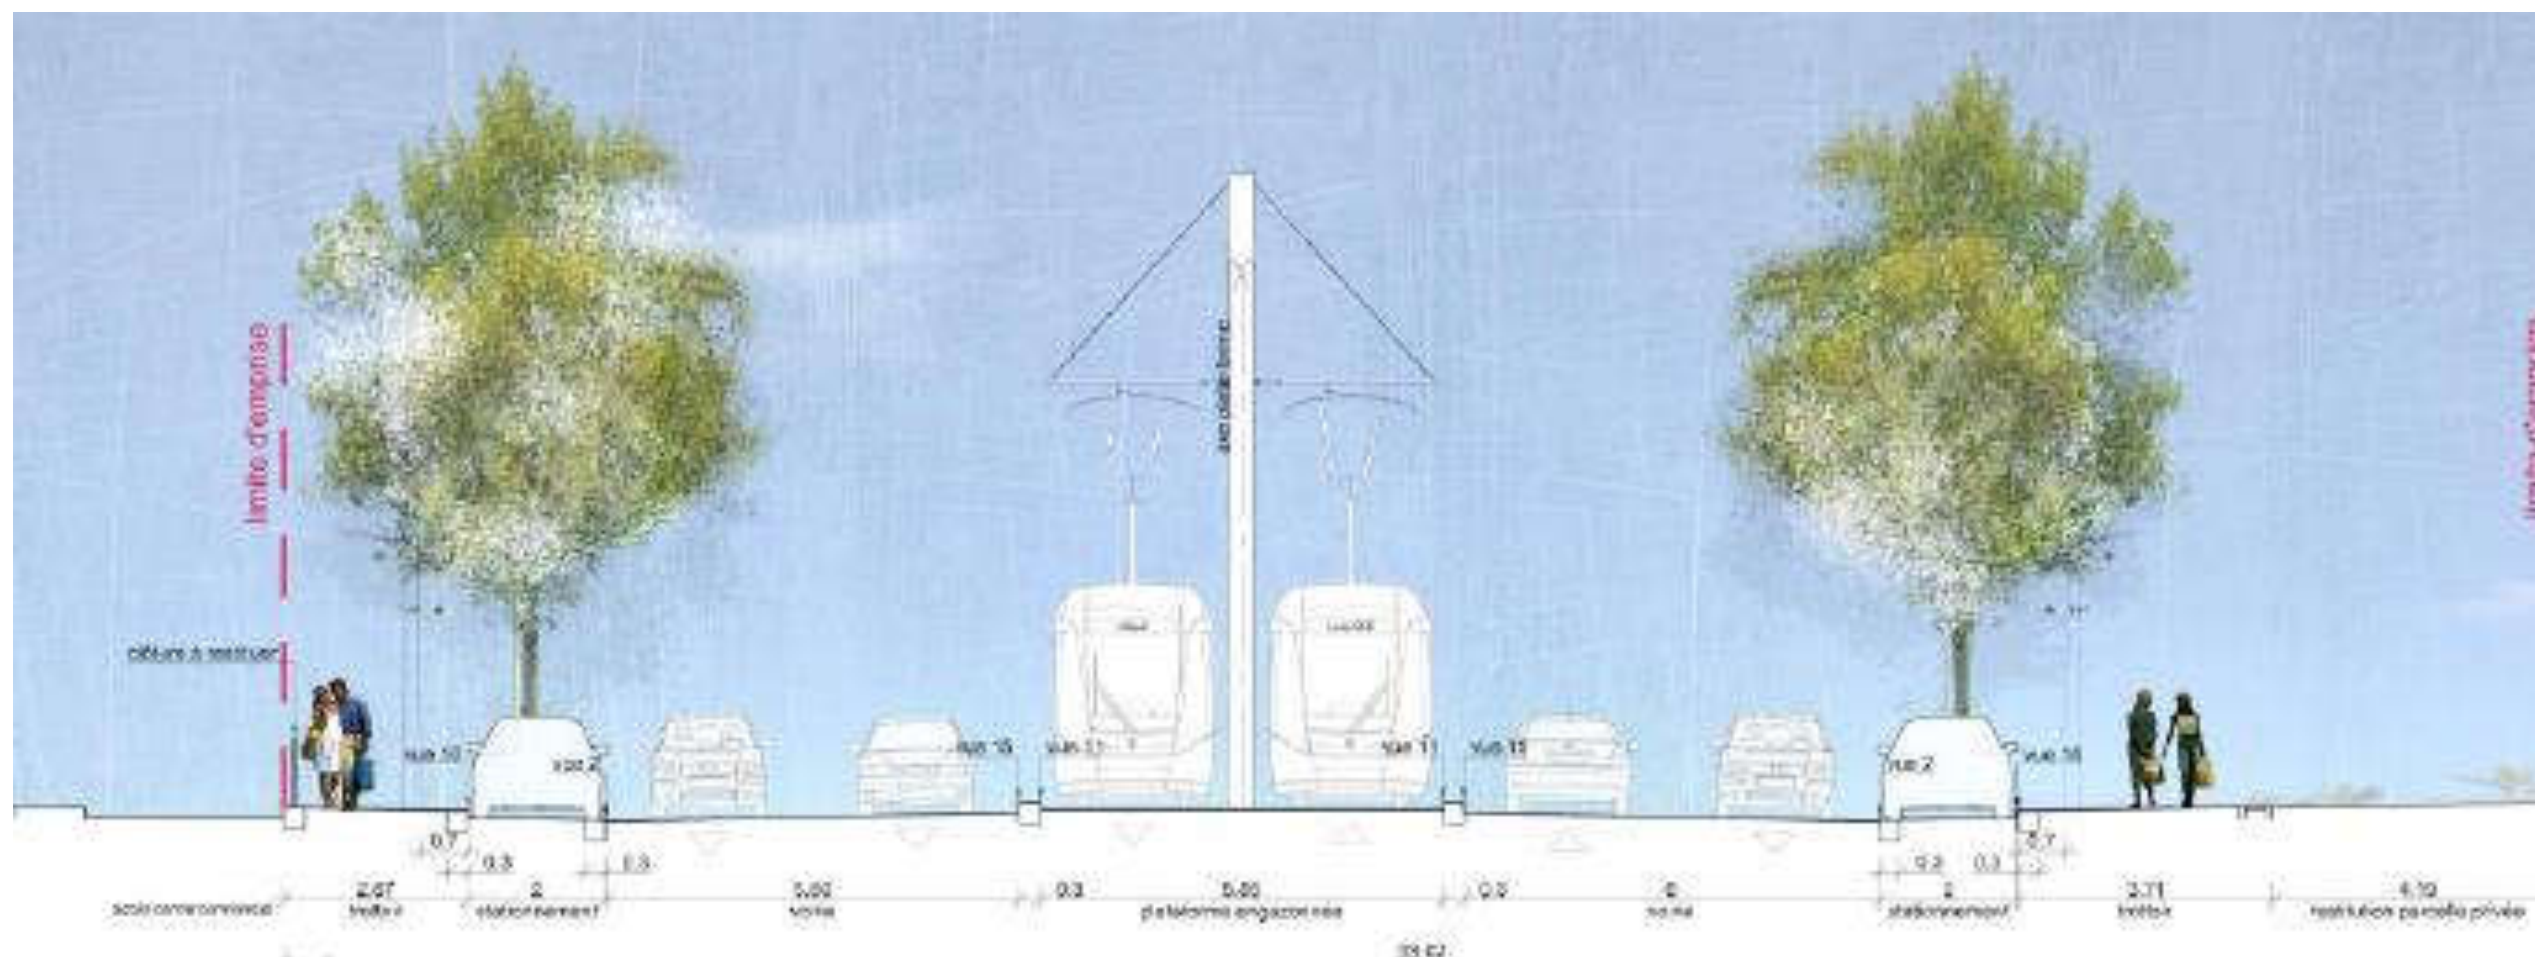


Figure 18 : Les alignements de *Gléditsia triacanthos* tout au long de la RN7

Prolongement de la ligne 7 du tramway



PÔLE MULTIMODAL JUVISY

MARÉCHAL LECLERC

OBSERVATOIRE

PYRAMIDE

STADE DELAUNE

LE CONTIN

ATHIS-MONS

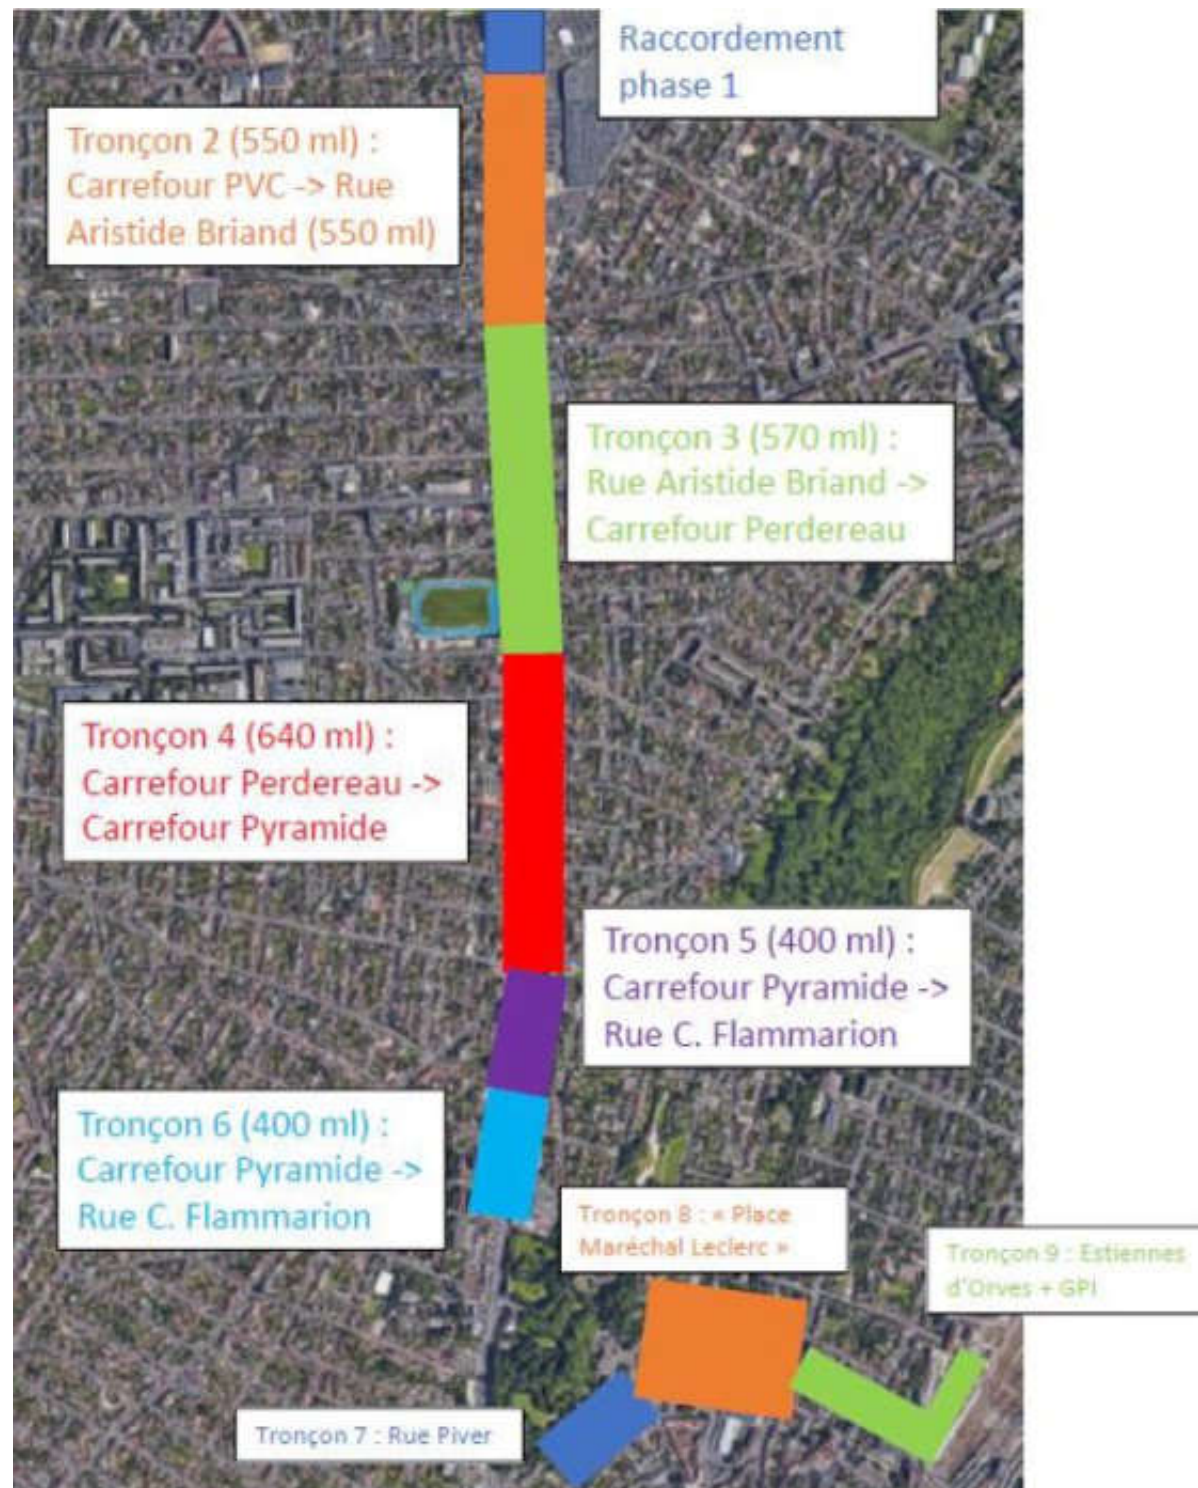


Figure 19 : Illustration des tronçons de phasage travaux

Prolongement de la ligne 7 du tramway



PÔLE MULTIMODAL JUVISY

MARÉCHAL LECLERC

OBSERVATOIRE

PYRAMIDE

STADE DELAUNE

LE CONTIN

ATHIS-MONS

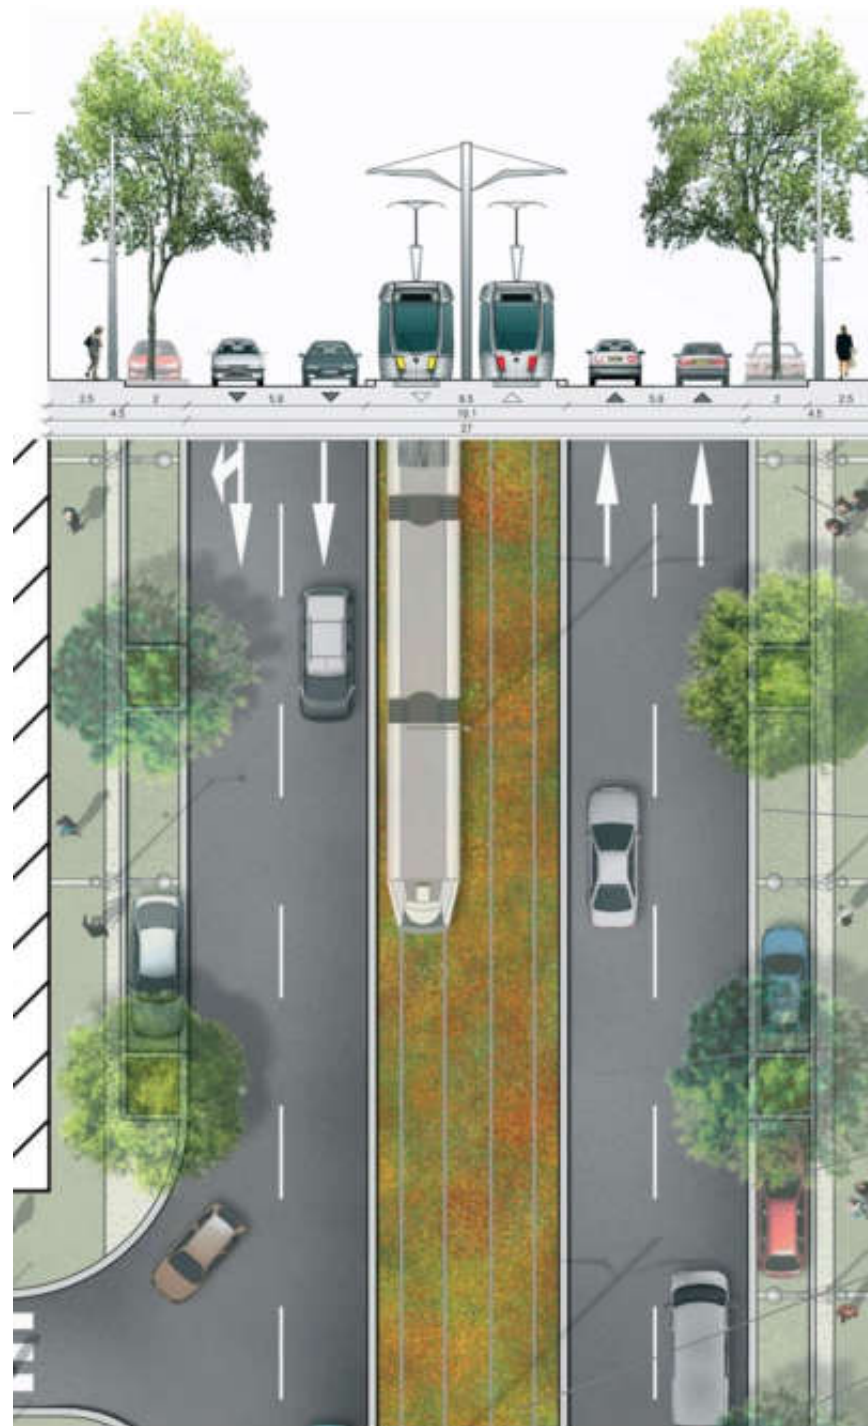


Figure 20 : Profil en travers de la RN7

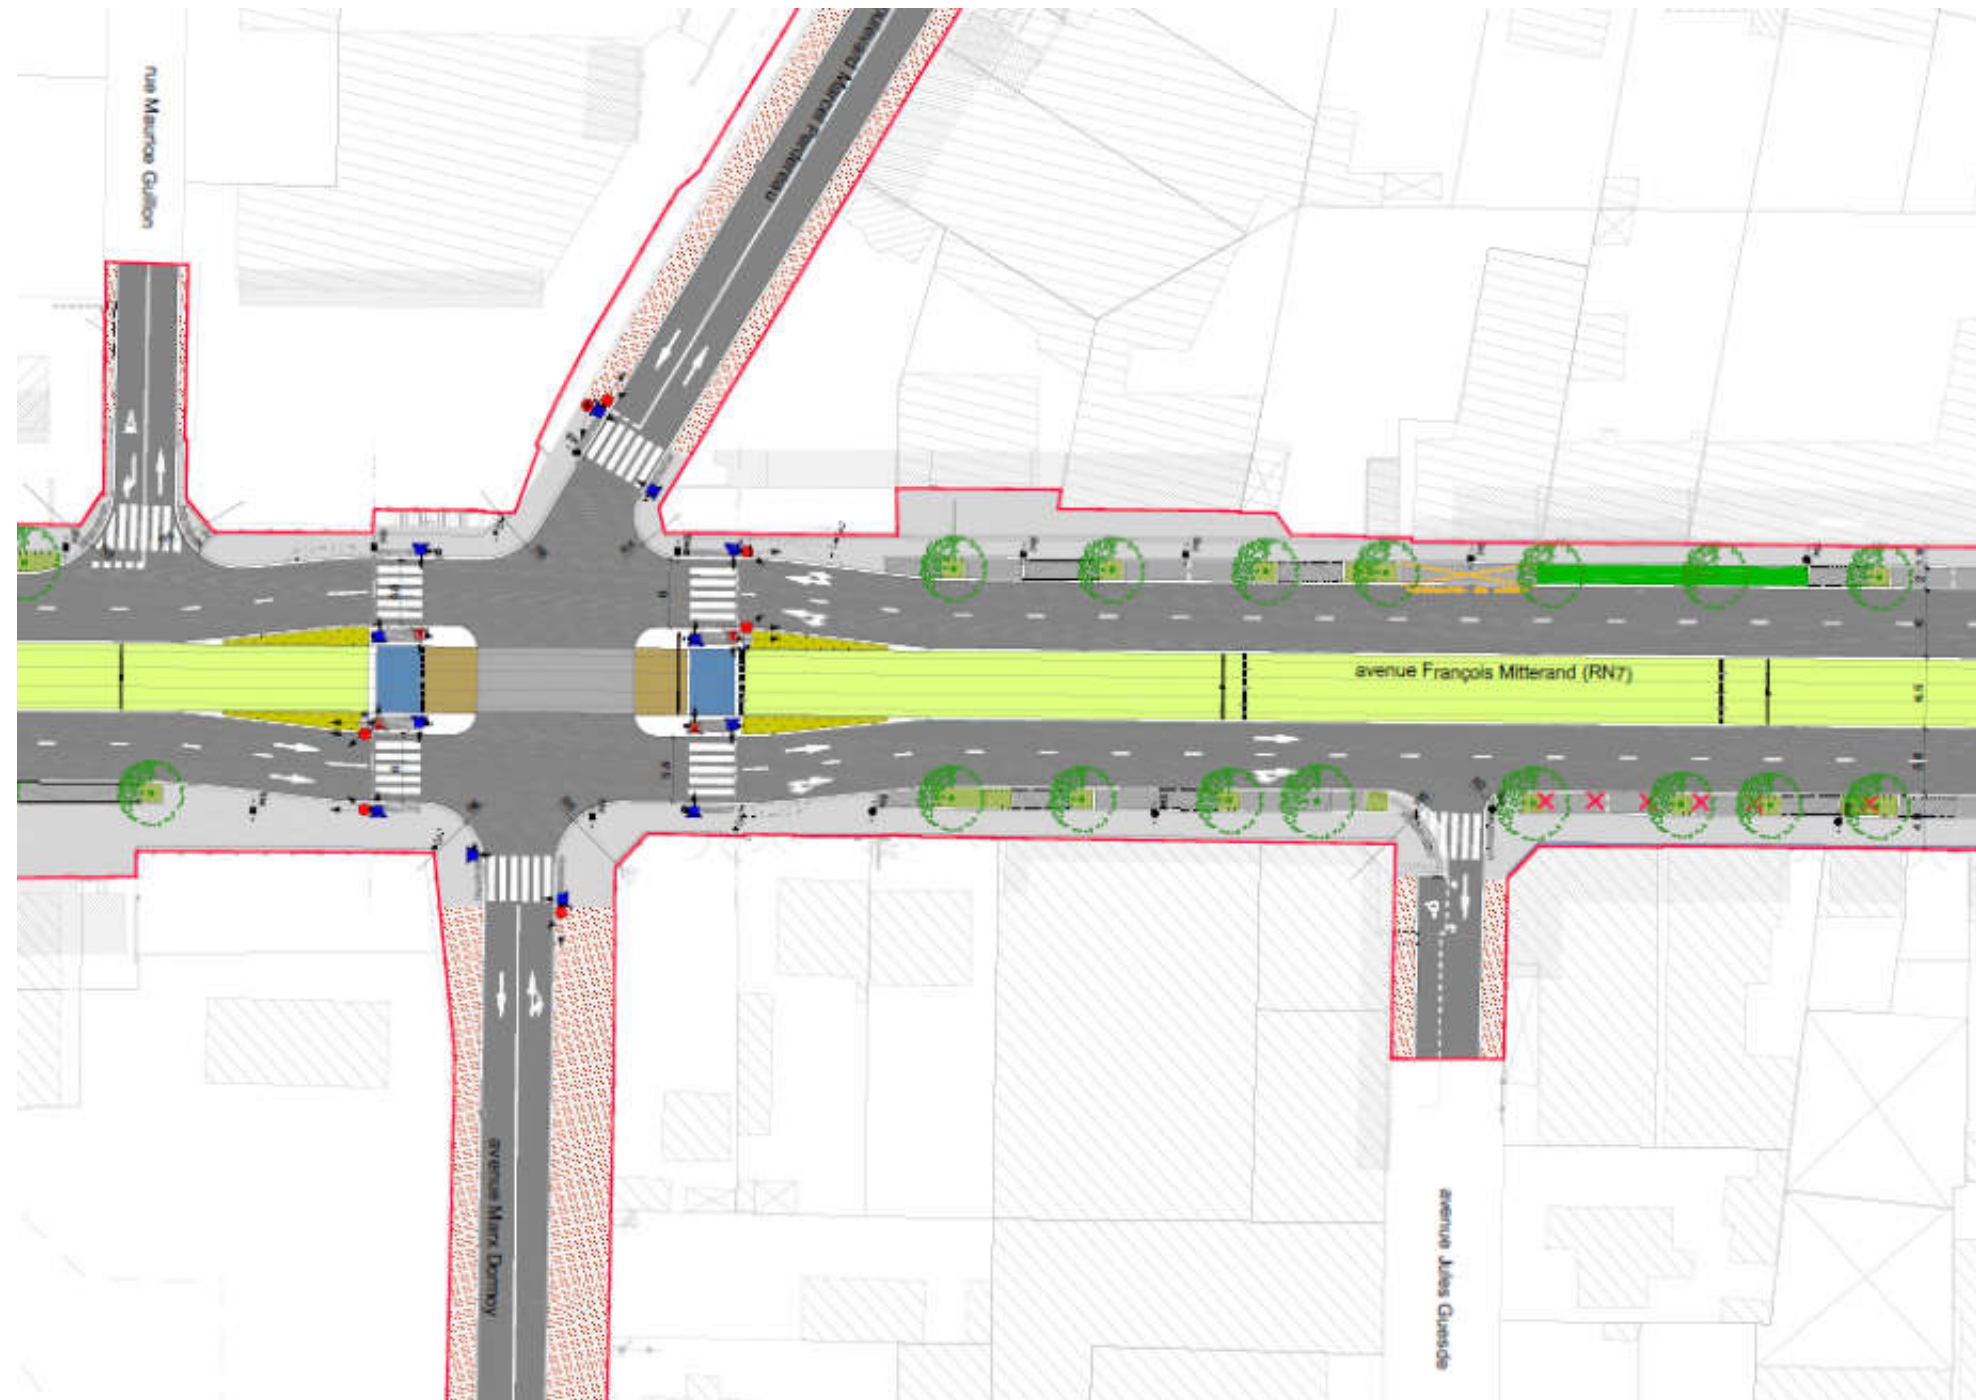


Figure 21 - Vue en plan d'insertion de la plateforme sur la RN7

Prolongement de la ligne 7 du tramway



PÔLE MULTIMODAL JUVISY

MARÉCHAL LECLERC

OBSERVATOIRE

PYRAMIDE

STADE DELAUNE

LE CONTIN

ATHIS-MONS


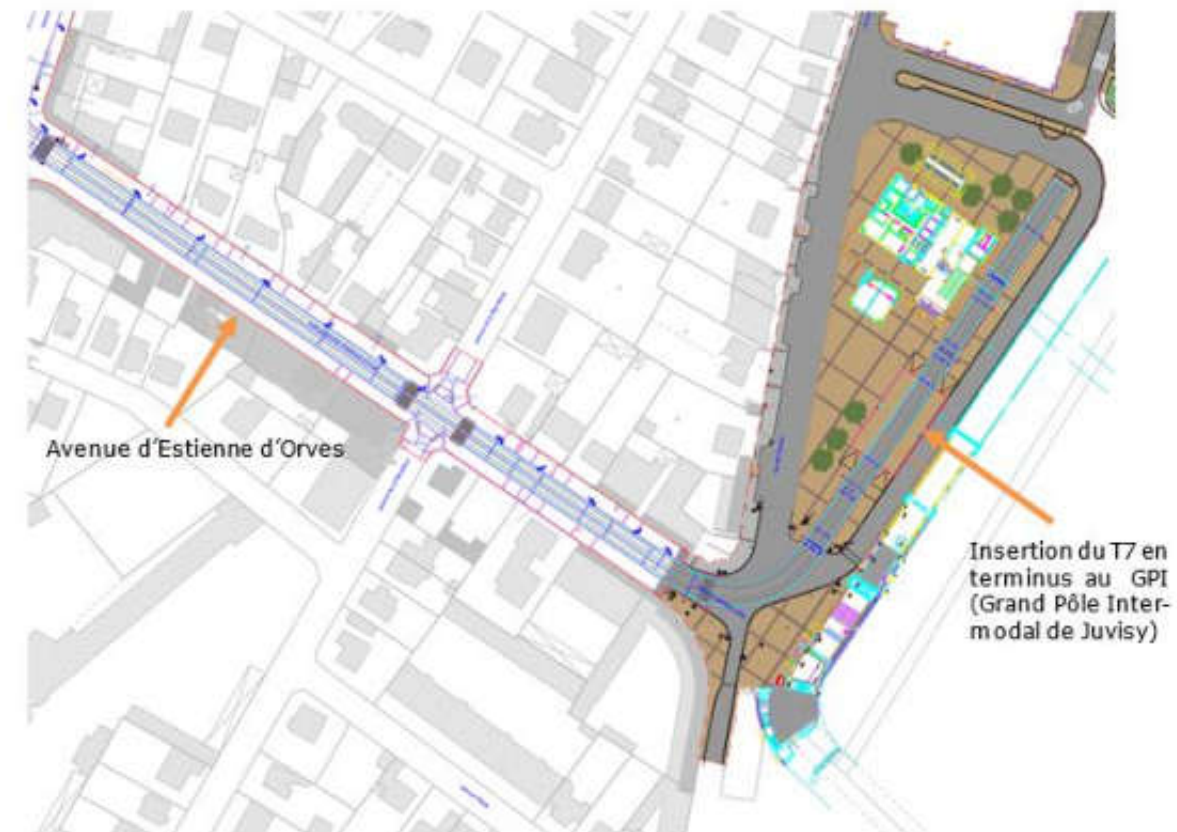


Figure 22 - Le T7 dans le centre-ville de Juvisy

Prolongement de la ligne 7 du tramway

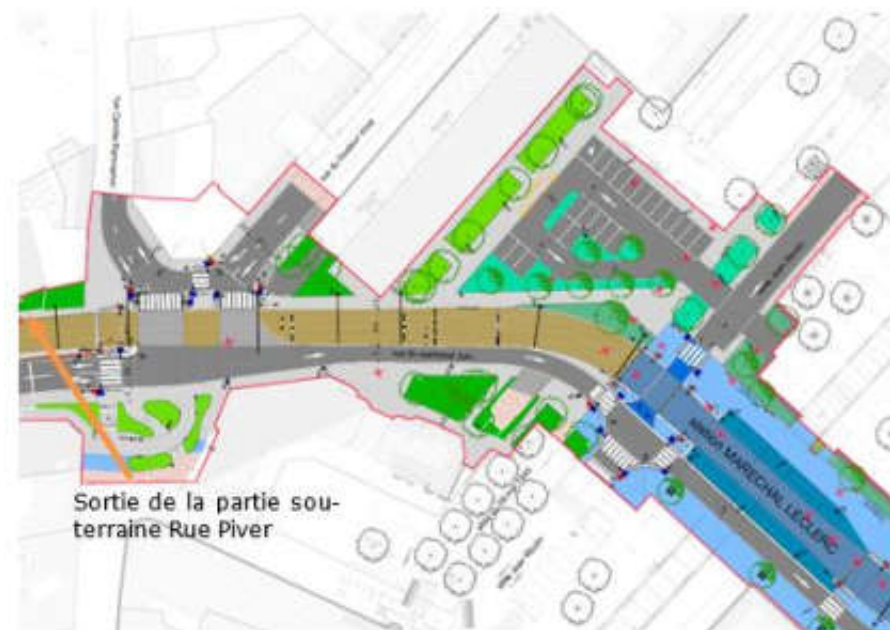

PÔLE MULTIMODAL JUVISY

MARÉCHAL LECLERC

OBSERVATOIRE

PYRAMIDE

STADE DELAUNE

LE CONTIN

ATHIS-MONS



Figure 23 : Modélisation de l'insertion de l'ouvrage dans la rue Piver.