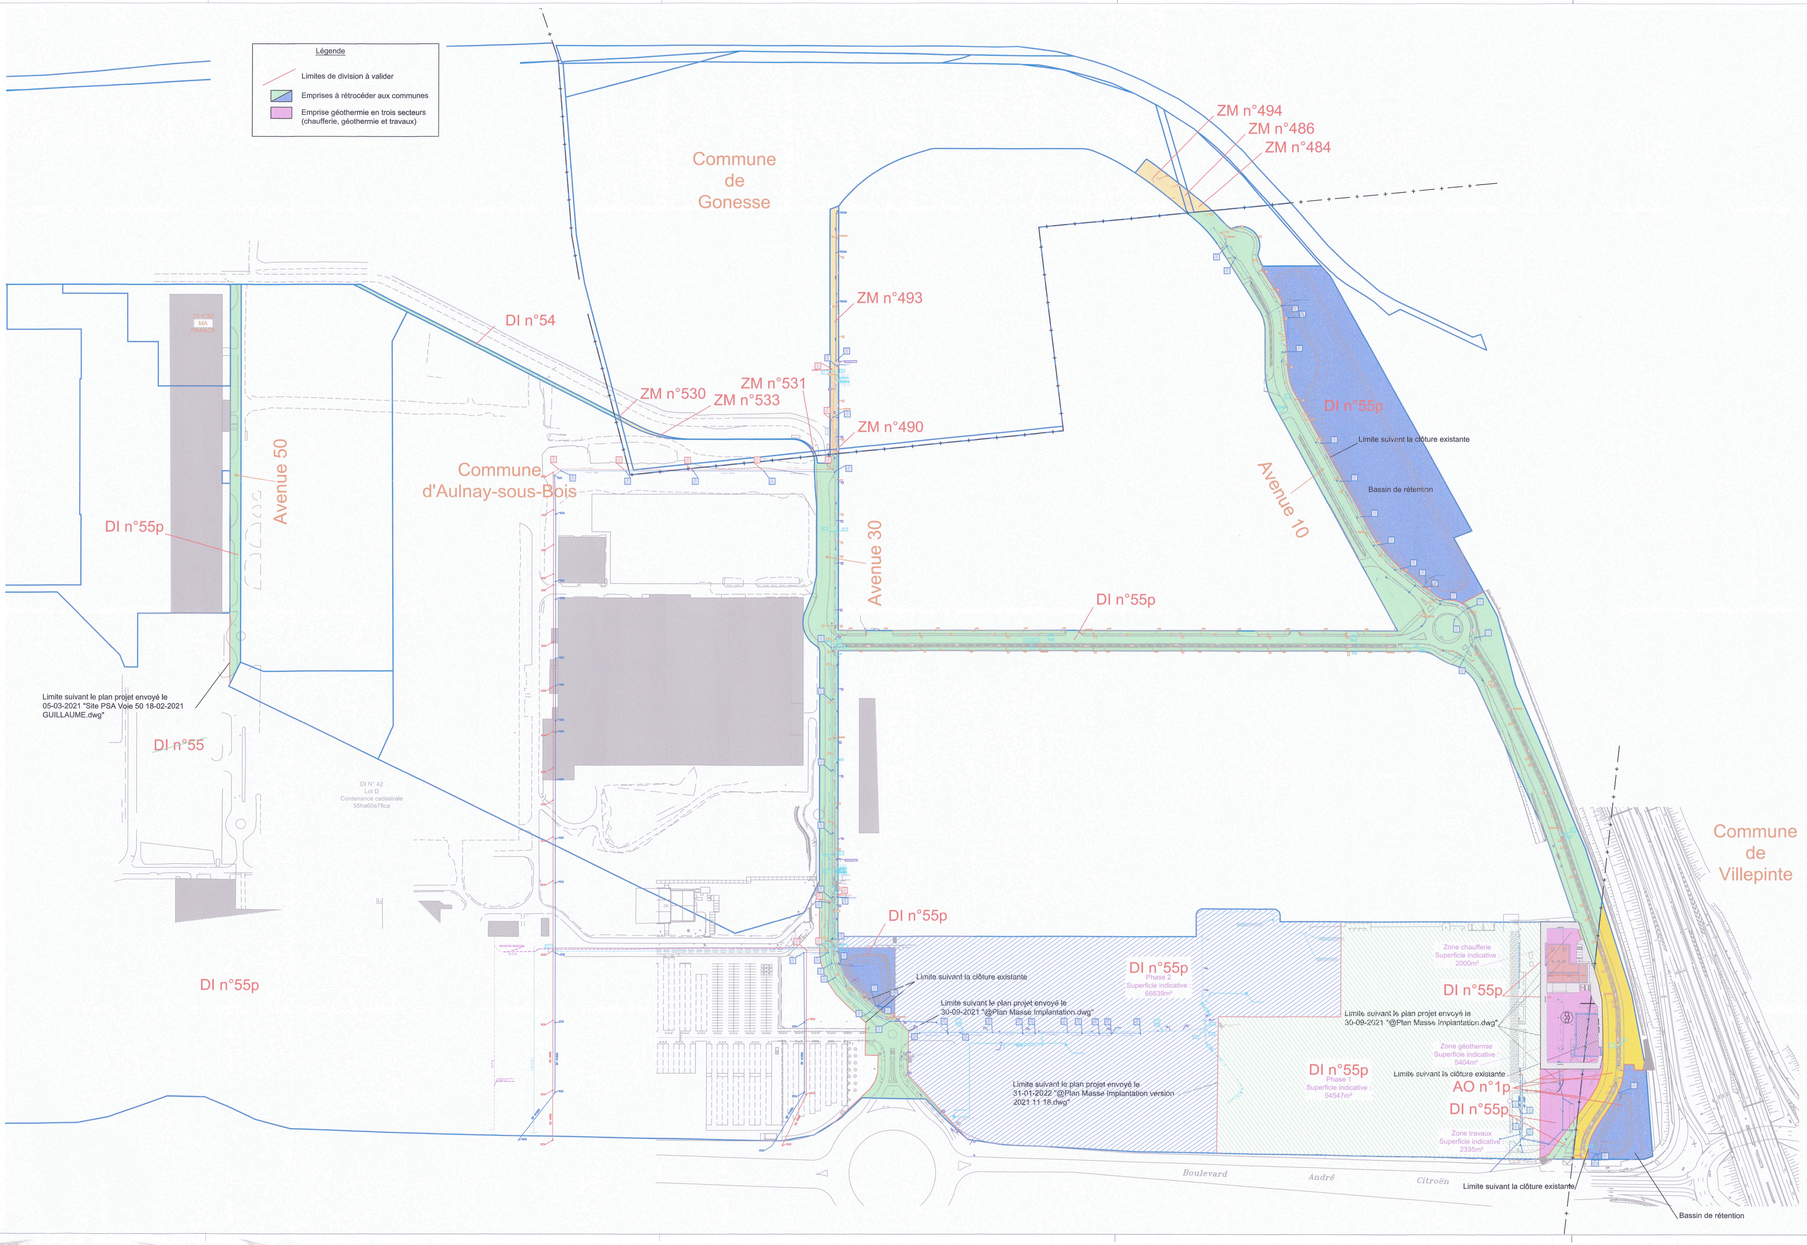

REID BERTRAN ARCHITECTES
22 rue [illegible] 75002 PARIS
[illegible] 40 41 94 30
www.[illegible]architectes.com
S.P.R. D'ARCHITECTURE SIRET 402 [illegible] 53 2023 - ORDRE 01025

TT GÉOMÈTRES EXPERTS
Agence SEINE-SAINT-DENIS
15, rue Paul Langevin
ZAC Les Beaudottes
93270 SEVRAN
Tél. 01 43 83 30 06
Fax. 01 43 84 55 40
seine-saint-denis@ttge.fr
RESPONSABLE : SONIA MORGADO LOPES
INSCRIPTION A L'ORDRE SOUS LE N°06499

CLIENT
EPF Ile-de-France

AFFAIRE S20082

SITE ANCIENNEMENT PSA

Plan de rétrocession

Voiries, bassins de rétention et site géothermie

Echelle 1/2000

S20082 Plan de rétrocession (1n0FE).dwg

INDICE	DATE	MODIFICATIONS	DESSINE PAR	VERIFIE PAR
E	31/01/2022	Mise a jour du plan	MDS	LL
F	02/02/2022	Relevé de clôture d'un bassin	MDS	LL
G	03/02/2022	Modification de la limite divisoire	MDS	LL
H	05/05/2022	Modification des termes de voirie et ajout du nom des voies	JRM	LL

OBSERVATIONS & NOTA

Système de coordonnée planimétrique : RGF93-CC49 par méthode GPS.

Le présent document ne peut servir que pour l'usage pour lequel il a été réalisé.
Toute autre utilisation ne pourrait engager la responsabilité de la société TT Géomètres-Experts.

Fond de plan topographique fourni par EPF ILE DE FRANCE, réalisé par le cabinet de géomètre-expert GEOSAT en février 2020, contrôlé par nos soins
le 18 et 19 août 2020.
Le plan projet envoyé le 30-09-2021 "@Plan Masse implantation.dwg" a été calé et contrôlé par nos soins.
Le plan projet envoyé le 05-03-2021 "Site PSA Voie 50 18-02-2021 GUILLAUME.dwg" a été calé et contrôlé par nos soins.
Les réseaux ont été insérés selon les plans "20180-06-27-SYNTHESE-RECOLEMENT.dwg" et "ratel22a1.dwg", envoyés le 25/11/2021, calés et contrôlés par nos soins.
Un complément de level a été effectué les 30/11/2021 et 01/12/2021.

PLAN DE REPERAGE

MAITRE D'OUVRAGE
DATA HILLS
DATA HILLS
10 Place Vendôme
75001 Paris
+ 33 (0) 40 68 76 16

39/44 Data Hills
1 et 47 Bd André Citroën, 93600
Aulnay-sous-Bois

TITRE
Plan de rétrocession
Drawing Number
PC 1-004

NUMERO PROJET	PHASE
PAR01	PC

ECHELLE	FORMAT	DAT	DR	APP
1:2000	A1	RBA	FN	AR

DATE
02/05/2024
REV PROJET

REV	DATE	DESCRIPTION

OPERATEUR
SOC Capital Partners
Mr Pierre Gaudin
Rue Paul Langevin 93270
+ 33 (0)1 43 83 9700

ARCHITECTE
Reid Berntrn Architects
22 rue Poissonière
75002 Paris
+33 (0)1 40 41 94 30

BET TCE
Black and White Engineering
38 Allées Glass
Aulnay-sous-Bois
+ 33 (0) 1 84 21 11 00

VRD BUREAU D'ETUDE
HEBA
7 rue des Ginkgos
Z.I. Les Paluds Aubagne
+33 (0)4 42 62 21 00

BE ENVIRONNEMENT
ECOTD
20 rue Ulbach
Paris 75015 France
+33 (0)4 91 76 38 64

PAYSAGISTE
MILLEMN ARCHITECTURE LANDSCAPE DESIGN
Rue Jean Mermoz
78000 Versailles
+ 33 (0)1 39 50 00 78

INGENIEURS STRUCTURE
DESIGN SOIL
163 rue de Stalingrad, Le Vivaldi
93100 Montreuil
+ 33 (0)2 35 38 54 41

BE TCE
IMOKES
IMOKES
20 Rue Gaillard
75017 Paris
+ 33 (0)1 47 20 68 00

Plan de rétrocession
Voiries, bassins de rétention et site géothermie
Echelle 1/2000