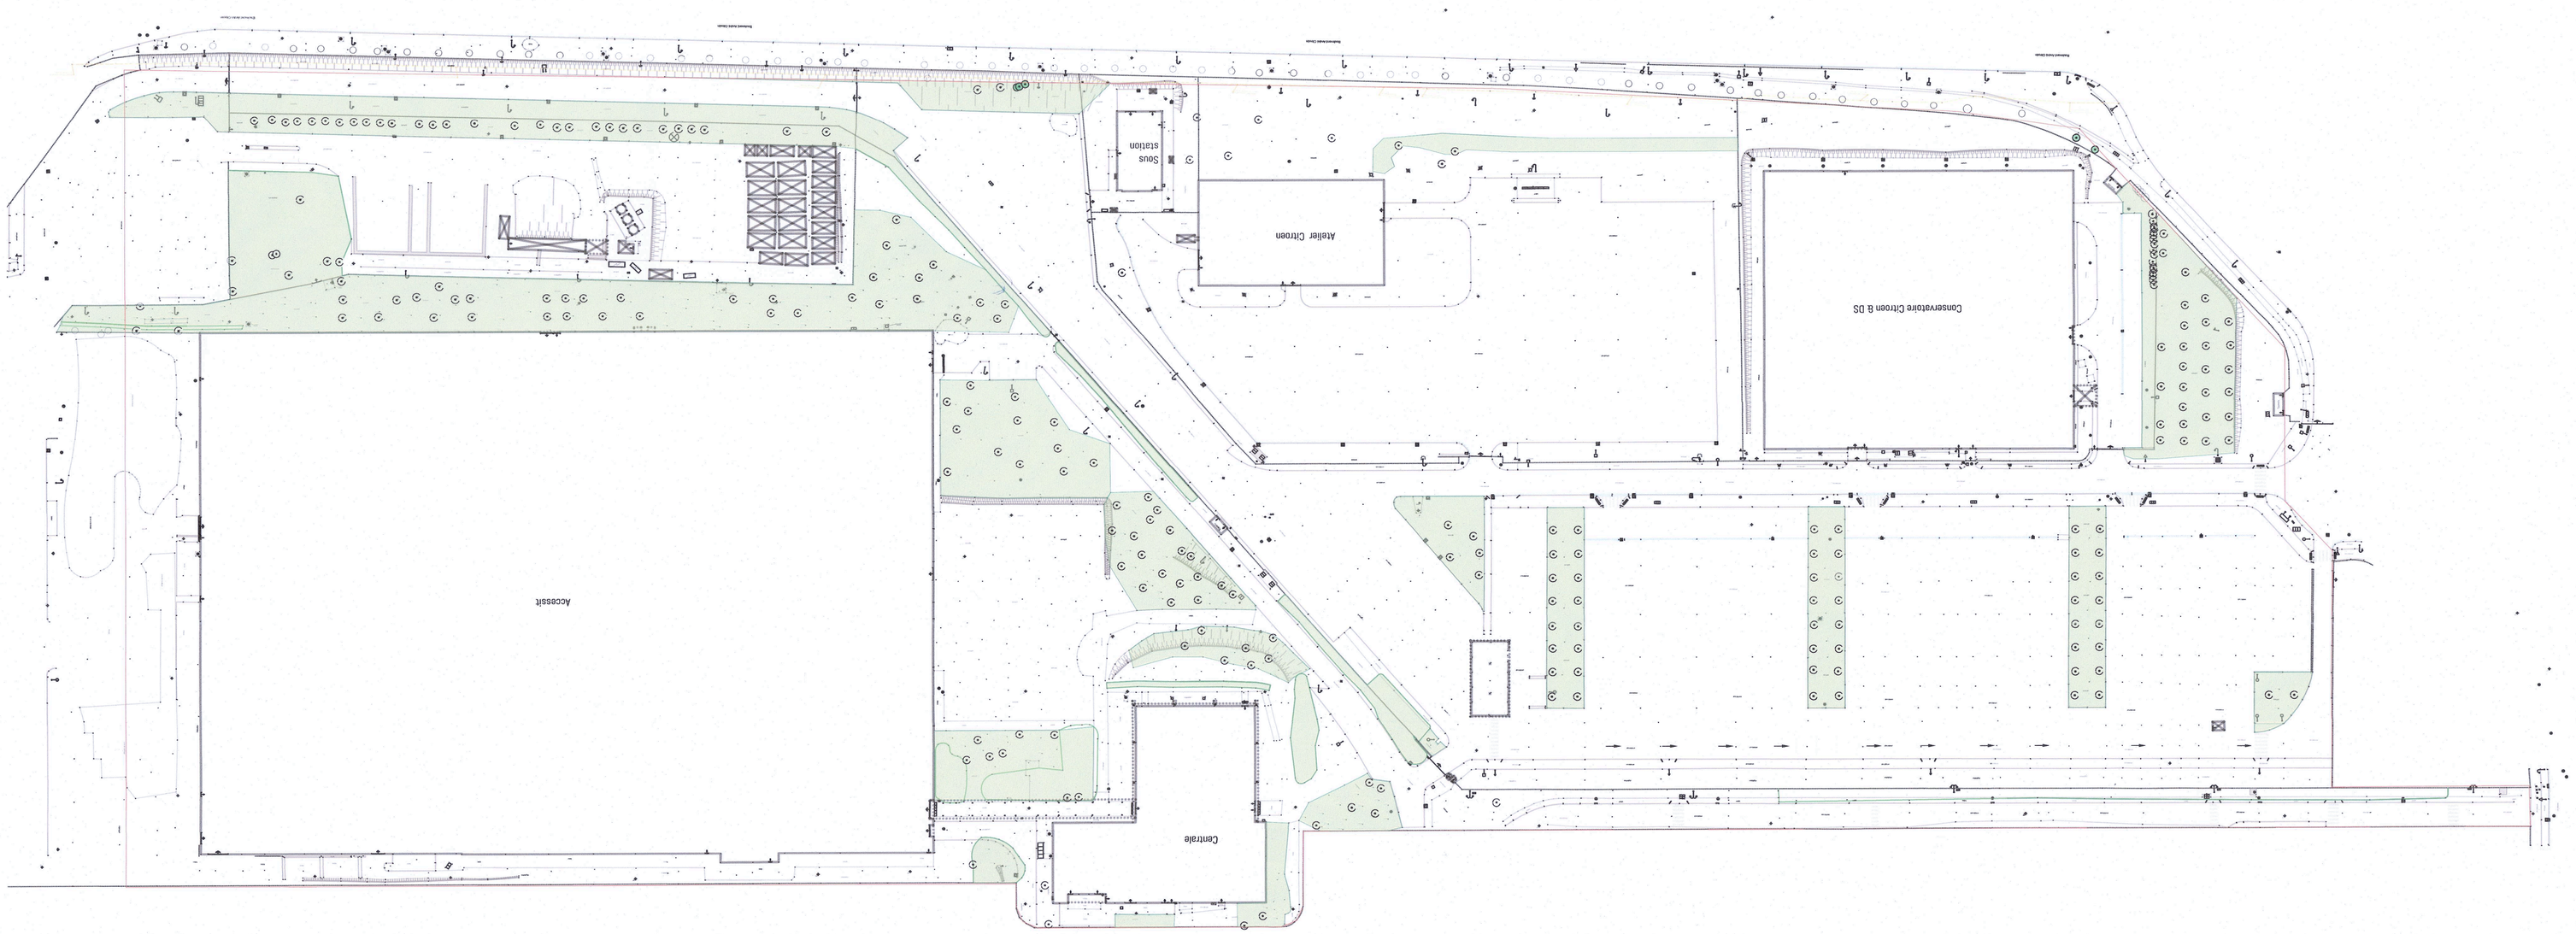

Limite de propriété

Espaces verts existants

Arbres existants

Extension

Extension

Extension

Indiceby	Aletsin/Commentaire
3	Dépôt/MVP
2ab	Dépôt/permis - sur site de construction

PLAN DE REPRIMADE

MAITRE D'OUVRAGE

DATA HILLS
22 Place Vendôme
75001 Paris
+ 33 (0)1 80 36 36 19

DATA HILLS
394A Data Hills
1 rd 47 Bd André Citroën, 93400
Aulnay-sous-Bois

TITRE
Plan masse d'espaces vert existants

Dessiné Number
PC2-004

NUMERO PROJET	PHASE
PAR01	PC

ECHELLE	FORMAT	ALT	VIEW	AVT
1:2000	ISO A1	RBA	FN	AR

DATE
02/05/2024

REV	DATE	DESCRIPTION

OPERATEUR

SCC Capital
Partners
87/ Boulevard de la, Seine
Neuilly-Sur-Seine, 92200
+1 212-813-6966

ARCHITECTE

Bénédicte Arzhéndéro
22 rue Pierrée
Paris 75020 France
+ 33 (0)1 43 41 34 30

MOD BRIDGES ARCHITECTES

Bureau and Bruno Gaudenzi
65 Grande Caserne
Lausanne, 1110 (VD)
+ 41 21 1021 7948

BET TCE

HEBA
7 rue des Ursins
Paris 75007 France
+33 (0)1 44 07 01 06

VIO BUREAU DE PUCE

BE ENVIRONNEMENT

ECOCO
50 rue Jussieu
Paris 75013 France
+33 (0)1 71 19 00 00

PAYSAGISTE

WILLEMM ARCHITECTURE
5 rue de la Bastille
Paris 75004 France
+ 33 (0)1 78 18 00 20

MODELISATEUR STRUCTURE

DESIGN BOX
153 rue du Faubourg St Honoré
Paris 75008 France
+ 33 (0)1 53 36 64 41

BE TCE

IMOKIS
29 Bd de Courcelles
75008 Paris
+ 33 (0)1 47 28 06 66

Signed: 30/05/2024