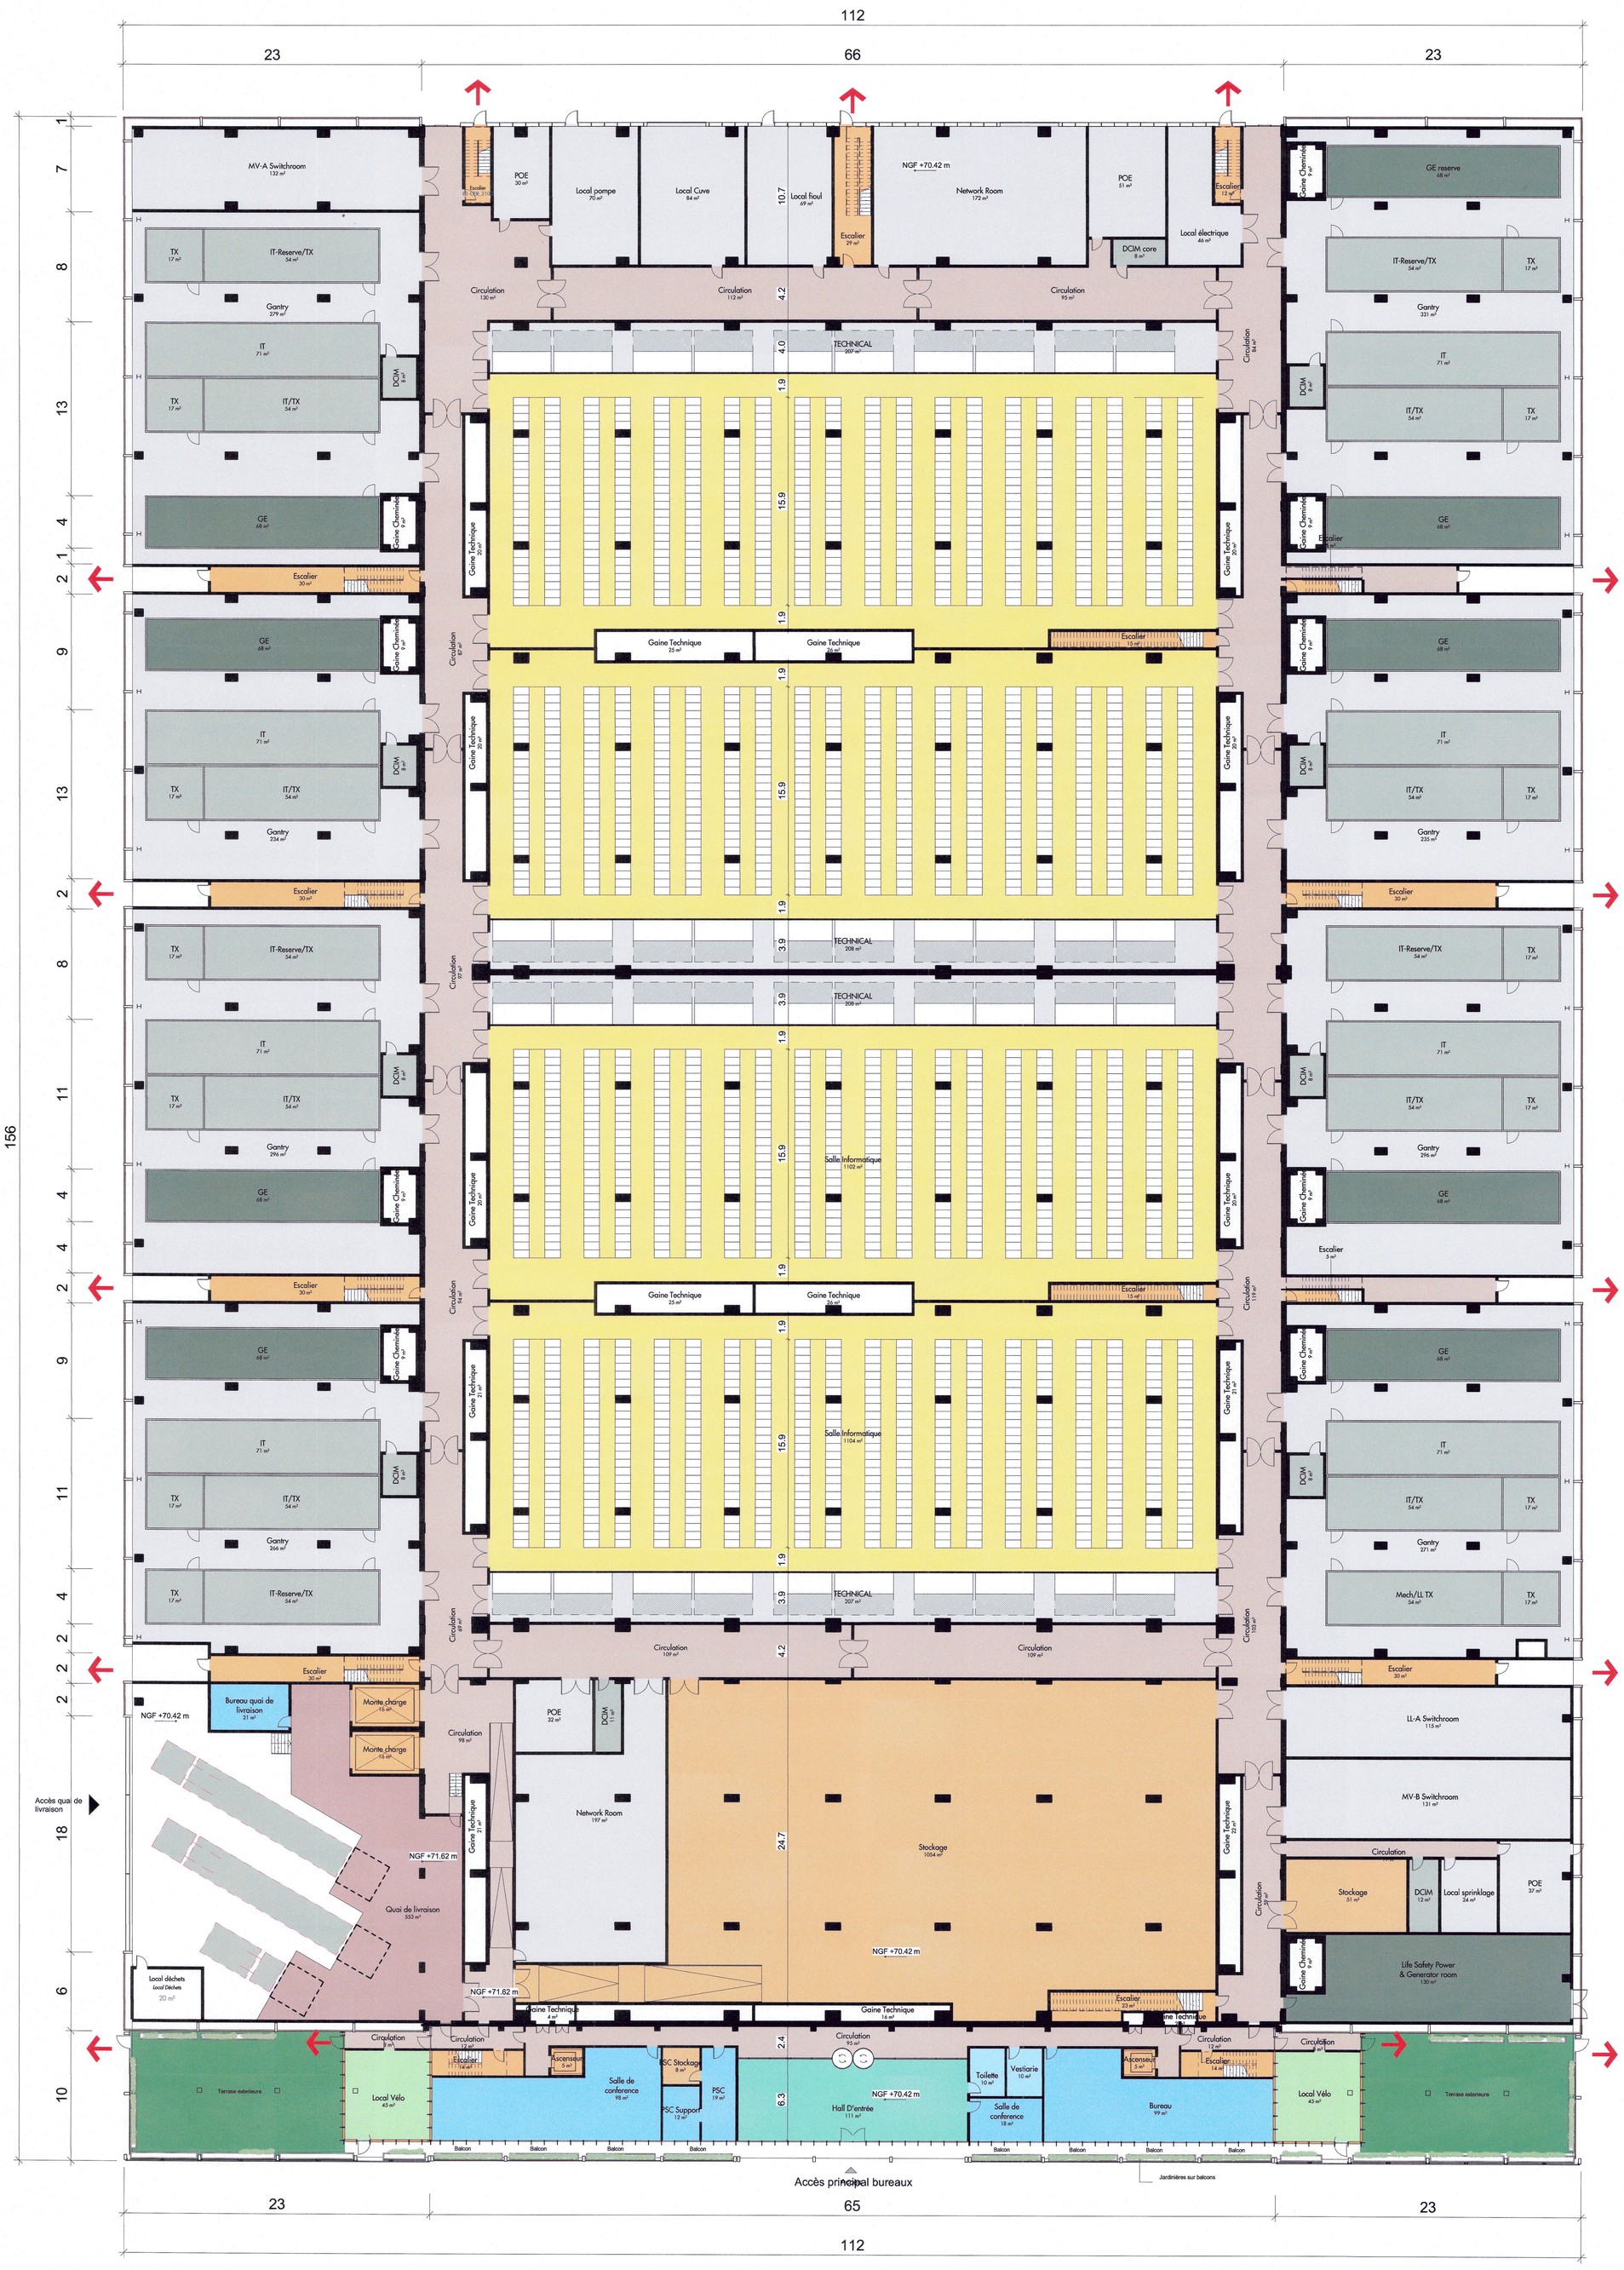


## Plan D'étage - RDC Bâtiment 1,2 et 3

1 : 200

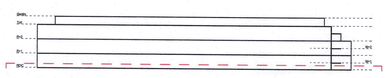

## Coupe de repérage

1 : 1500

REID BREWIN ARCHITECTES
22 rue de Richelieu 75002 PARIS
01 40 41 94 30
www.rb-architectes.com
SARL D'ARCHITECTURE SIRET 492 256 325 00033 - ORDRE S11205

Pièces / Rooms

- Salle Informatique / Data Hall
- Stockage / Storage
- BOH / Quai de Livraison / Shipping & Recieving
- Bureaux OPS / Facility Operation Systems Offices
- Sanitaire / Sanitary Areas
- Entrée / Lobby
- Circulation Horizontale / Horizontal Circulation
- Circulation Verticale / Vertical Circulation

Locaux techniques / Technical rooms

- Locaux Techniques / Technical Room
- Locaux Technique Mécanique / Mechanical Technical Room
- Locaux Groupe Electrogene / Generator Rooms
- Gaines Techniques / Risers at Chimneys

Espaces extérieurs / External spaces

- Toiture Végétalisée / Green Roof
- Espace de Jardin Extérieur / External Garden Space

Legende / Legend

- Panneaux solaires / Solar panels
- Issue de secours / Emergency exit
- Entrée principale / Main entrance
- Cheminées / Chimneys
- Ballon tampon / Buffer Vessel
- Unité de traitement d'air / Air Handling Unit
- Groupe froid / Chiller

PLAN DE REPERAGE

B1 B2 B3

MAITRE D'OUVRAGE
DATA HILLS
DATA HILLS
23 Place Vendôme
75001 Paris
+33 (0)1 80 96 76 19

394A Data Hills
1 et 47 Bd André Citroën, 93600
Aulnay-sous-Bois

SITRE
Plan d'étage - RDC Batiment 1
Batiment 2 Batiment 3

Drawing Number
PC2-009

| NUMERO PROJET | PHASE | | | |
|---|---|---|---|---|
| PAR01 | PC | | | |
| ECHELLE | FORMAT | AUT | VRF | APP |
| 1:200 | A0 | RBA | FN | AR |
| DATE | REV PROJET | | | |
| 02/05/2024 | | | | |

| REV | DATE | DESCRIPTION |
|---|---|---|
| | | |

OPERATEUR
SDC Capital Partners
817 Broadway Ste 10,
New York, NY 10003
+1 212 813 6700

ARCHITECTE
Reid Brewin Architects
22 rue Richelieu
Paris 75002 France
+ 33 (0)1 40 41 94 30

BET TCE
Black and White Engineering
69 Wilson Street
London, EC2A (UK)
+ 44 20 7683 7166

VRD BUREAU D'ETUDE
HERA
1 rue des étangs
91080 BAILLIE France
+33 (0)6 09 67 01 06

BE ENVIRONNEMENT
EODD
50 rue Albert
Paris 75013 France
+33 (0)6 72 76 06 90

PAYSAGISTE
WILLEMIN ARCHITECTURE LANDSCAPE DESIGN
9 rue rue de Montbauron
78000 Versailles
+ 33 (0)1 39 50 50 58

INGENIEURS STRUCTURE
DESIGN BOX
163 rue du faubourg St Honoré
Paris 75008 France
+ 33 (0)2 35 36 84 41

BE TCE
IMOGIS
28 Rue Ordener
92000 Nanterre
+ 33 (0)1 47 39 06 66

Version : Date/Heure : 2024-05-02T09:30:00 - PAR01-RBA-BIM-AR-ZZ-ZZ-A0-A-PC2-009.dwg
Tracé le : 2024-05-02 17:21:26