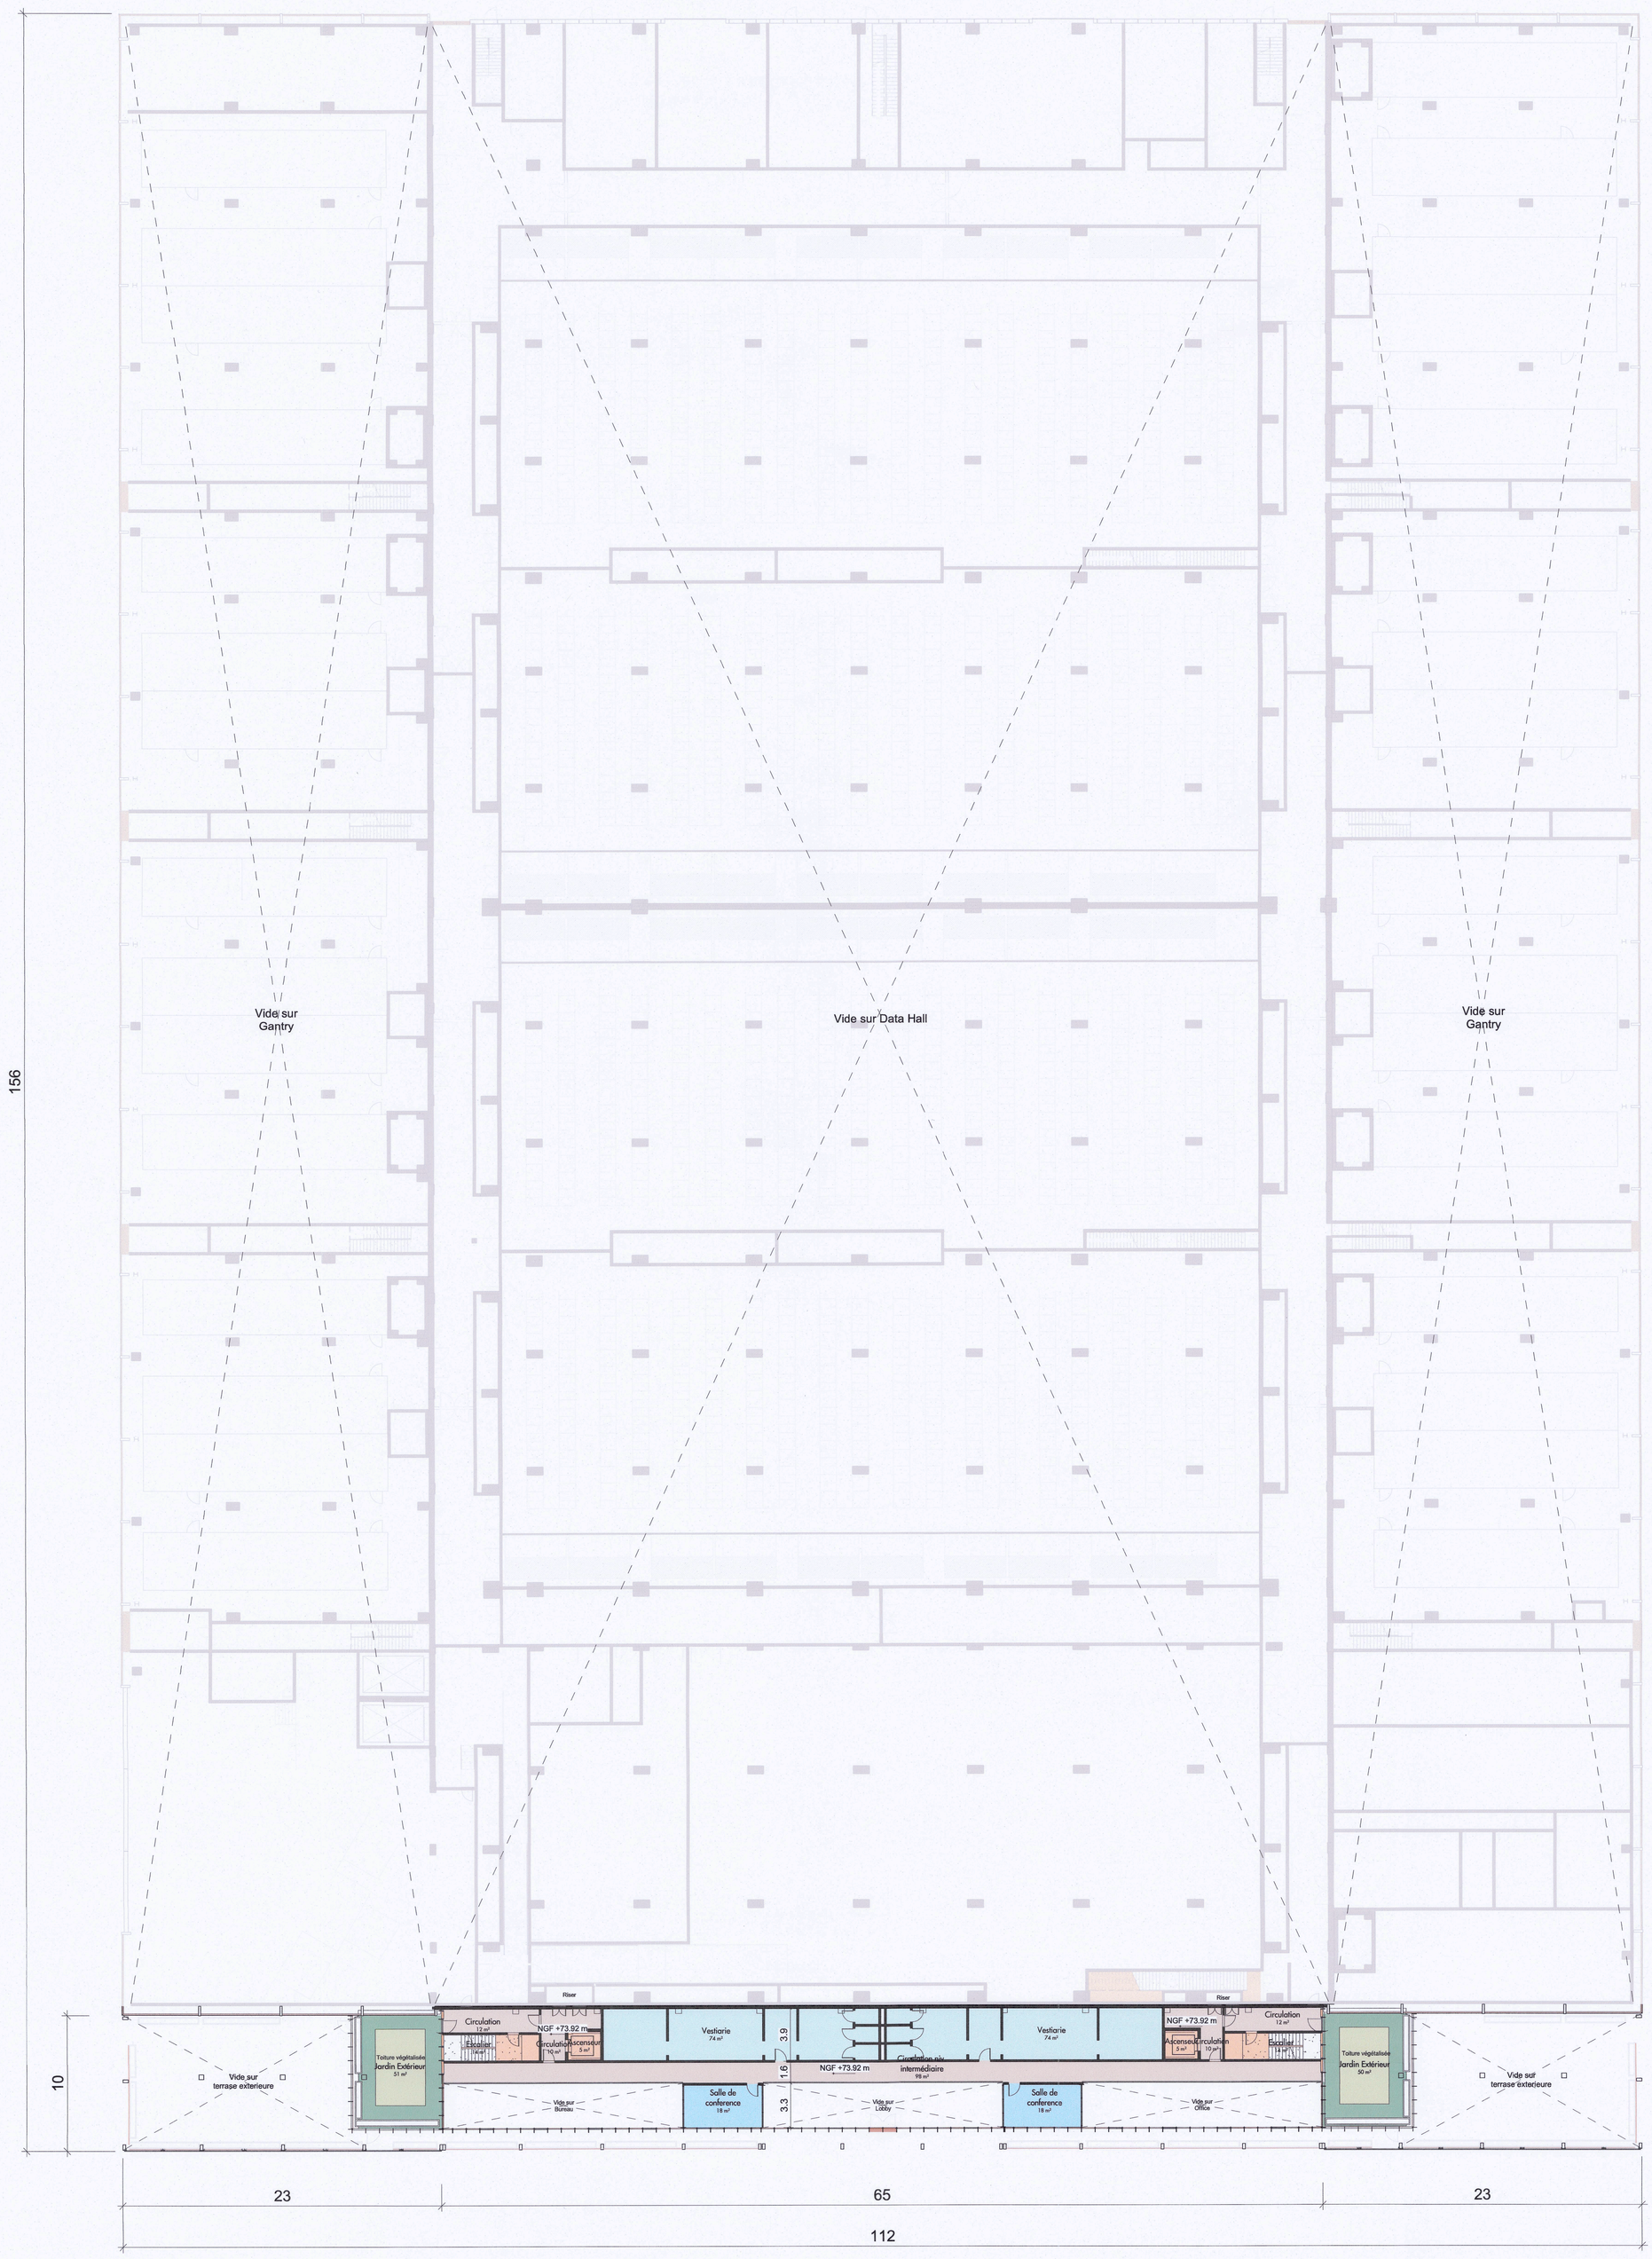

156

Plan d'étage - INT+1 Bâtiment 1 Bâtiment 2 Bâtiment 3

1 : 200

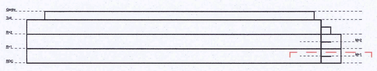

Coupe de repérage

1 : 1500

Pièces / *Rooms*

- Salle Informatique *Data Hall*
- Stockage *Storage*
- BOH / Quai de Livraison *Shipping & Recieving*
- Bureaux OPS *Facility Operation Systems Offices*
- Sanitaire *Sanitary Areas*
- Entrée *Lobby*
- Circulation Horizontale *Horizontal Circulation*
- Circulation Verticale *Vertical Circulation*

Locaux techniques / *Technical rooms*

- Locaux Techniques *Technical Room*
- Locaux Technique Mécanique *Mechanical Technical Room*
- Locaux Groupe Electrogene *Generator Rooms*
- Gaines Techniques *Risers at Chimneys*

Espaces extérieurs / *External spaces*

- Toiture Végétalisée *Green Roof*
- Espace de Jardin Extérieur *External Garden Space*

Legende / *Legend*

- Panneaux solaires *Solar panels*
- Issue de secours *Emergency exit*
- Entrée principale *Main entrance*
- Cheminées *Chimneys*
- Ballon tampon *Buffer Vessel*
- Unité de traitement d'air *Air Handling Unit*
- Groupe froid *Chiller*

REID BREWIN ARCHITECTES
22 rue de Palestro 75002 PARIS
+33 (0)1 40 41 94 30
www.rb-architectes.com
SARL D'ARCHITECTURE SIRET 492 208 325 00033 - ORDRE S11205

Data Hills

1 3 6 10 15

PLAN DE REPERAGE

B1 B2 B3

MAITRE D'OUVRAGE
DATA HILLS
DATA HILLS
22 Place Vendôme
75001 Paris
+ 33 (0)1 44 88 75 19

394A Data Hills
1 et 47 Bd André Citroën, 93600
Aulnay-sous-Bois

TITRE
Plan d'étage - INT+1 Bâtiment 1 Bâtiment 2 Bâtiment 3

Drawing Number
PC2-010

NUMERO PROJET	PHASE
PAR01	PC

ECHELLE	FORMAT	AUT.	VRF	APP
1:200	A0	RBA	FN	AR

DATE	REV PROJET
02/05/2024	

REV	DATE	DESCRIPTION

OPERATEUR
SDC Capital Partners
817 Broadway Ste 10, New York, NY 10003
+1 212 813 8700

ARCHITECTE
Reid Brewin Architects
22 rue Palestro
Paris 75002 France
+ 33 (0)1 40 41 94 30

BET TCE
Black and White Engineering
50 Wilson Street
London, EC2A (UK)
+ 44 (0) 7903 7106

VRD BUREAU D'ETUDE
HERA
1 rue des étangs
91300 BAGLNIE France
+33 (0)9 69 07 01 06

BE ENVIRONNEMENT
EODD
59 rue Albert
Paris 75013 France
+33 (0)1 72 76 06 90

PAYSAGISTE
WILLEMIN ARCHITECTURE LANDSCAPE DESIGN
9 bis rue de Montbauron
78000 Versailles
+ 33 (0)1 39 50 50 58

INGENIEURS STRUCTURE
DESIGN BOX
165 rue de Sèvres St Honoré
Paris 75006 France
+ 33 (0)2 35 38 84 41

BE TCE
IMOGIS
28 Rue Diderot
92000 Nanterre
+ 33 (0)1 47 38 86 66

Version : 2024-05-02 15:41:05
Fichier : 394A-PAR01-PHASE-PC-PC2-010-RB-ARCHITECTES.dwg