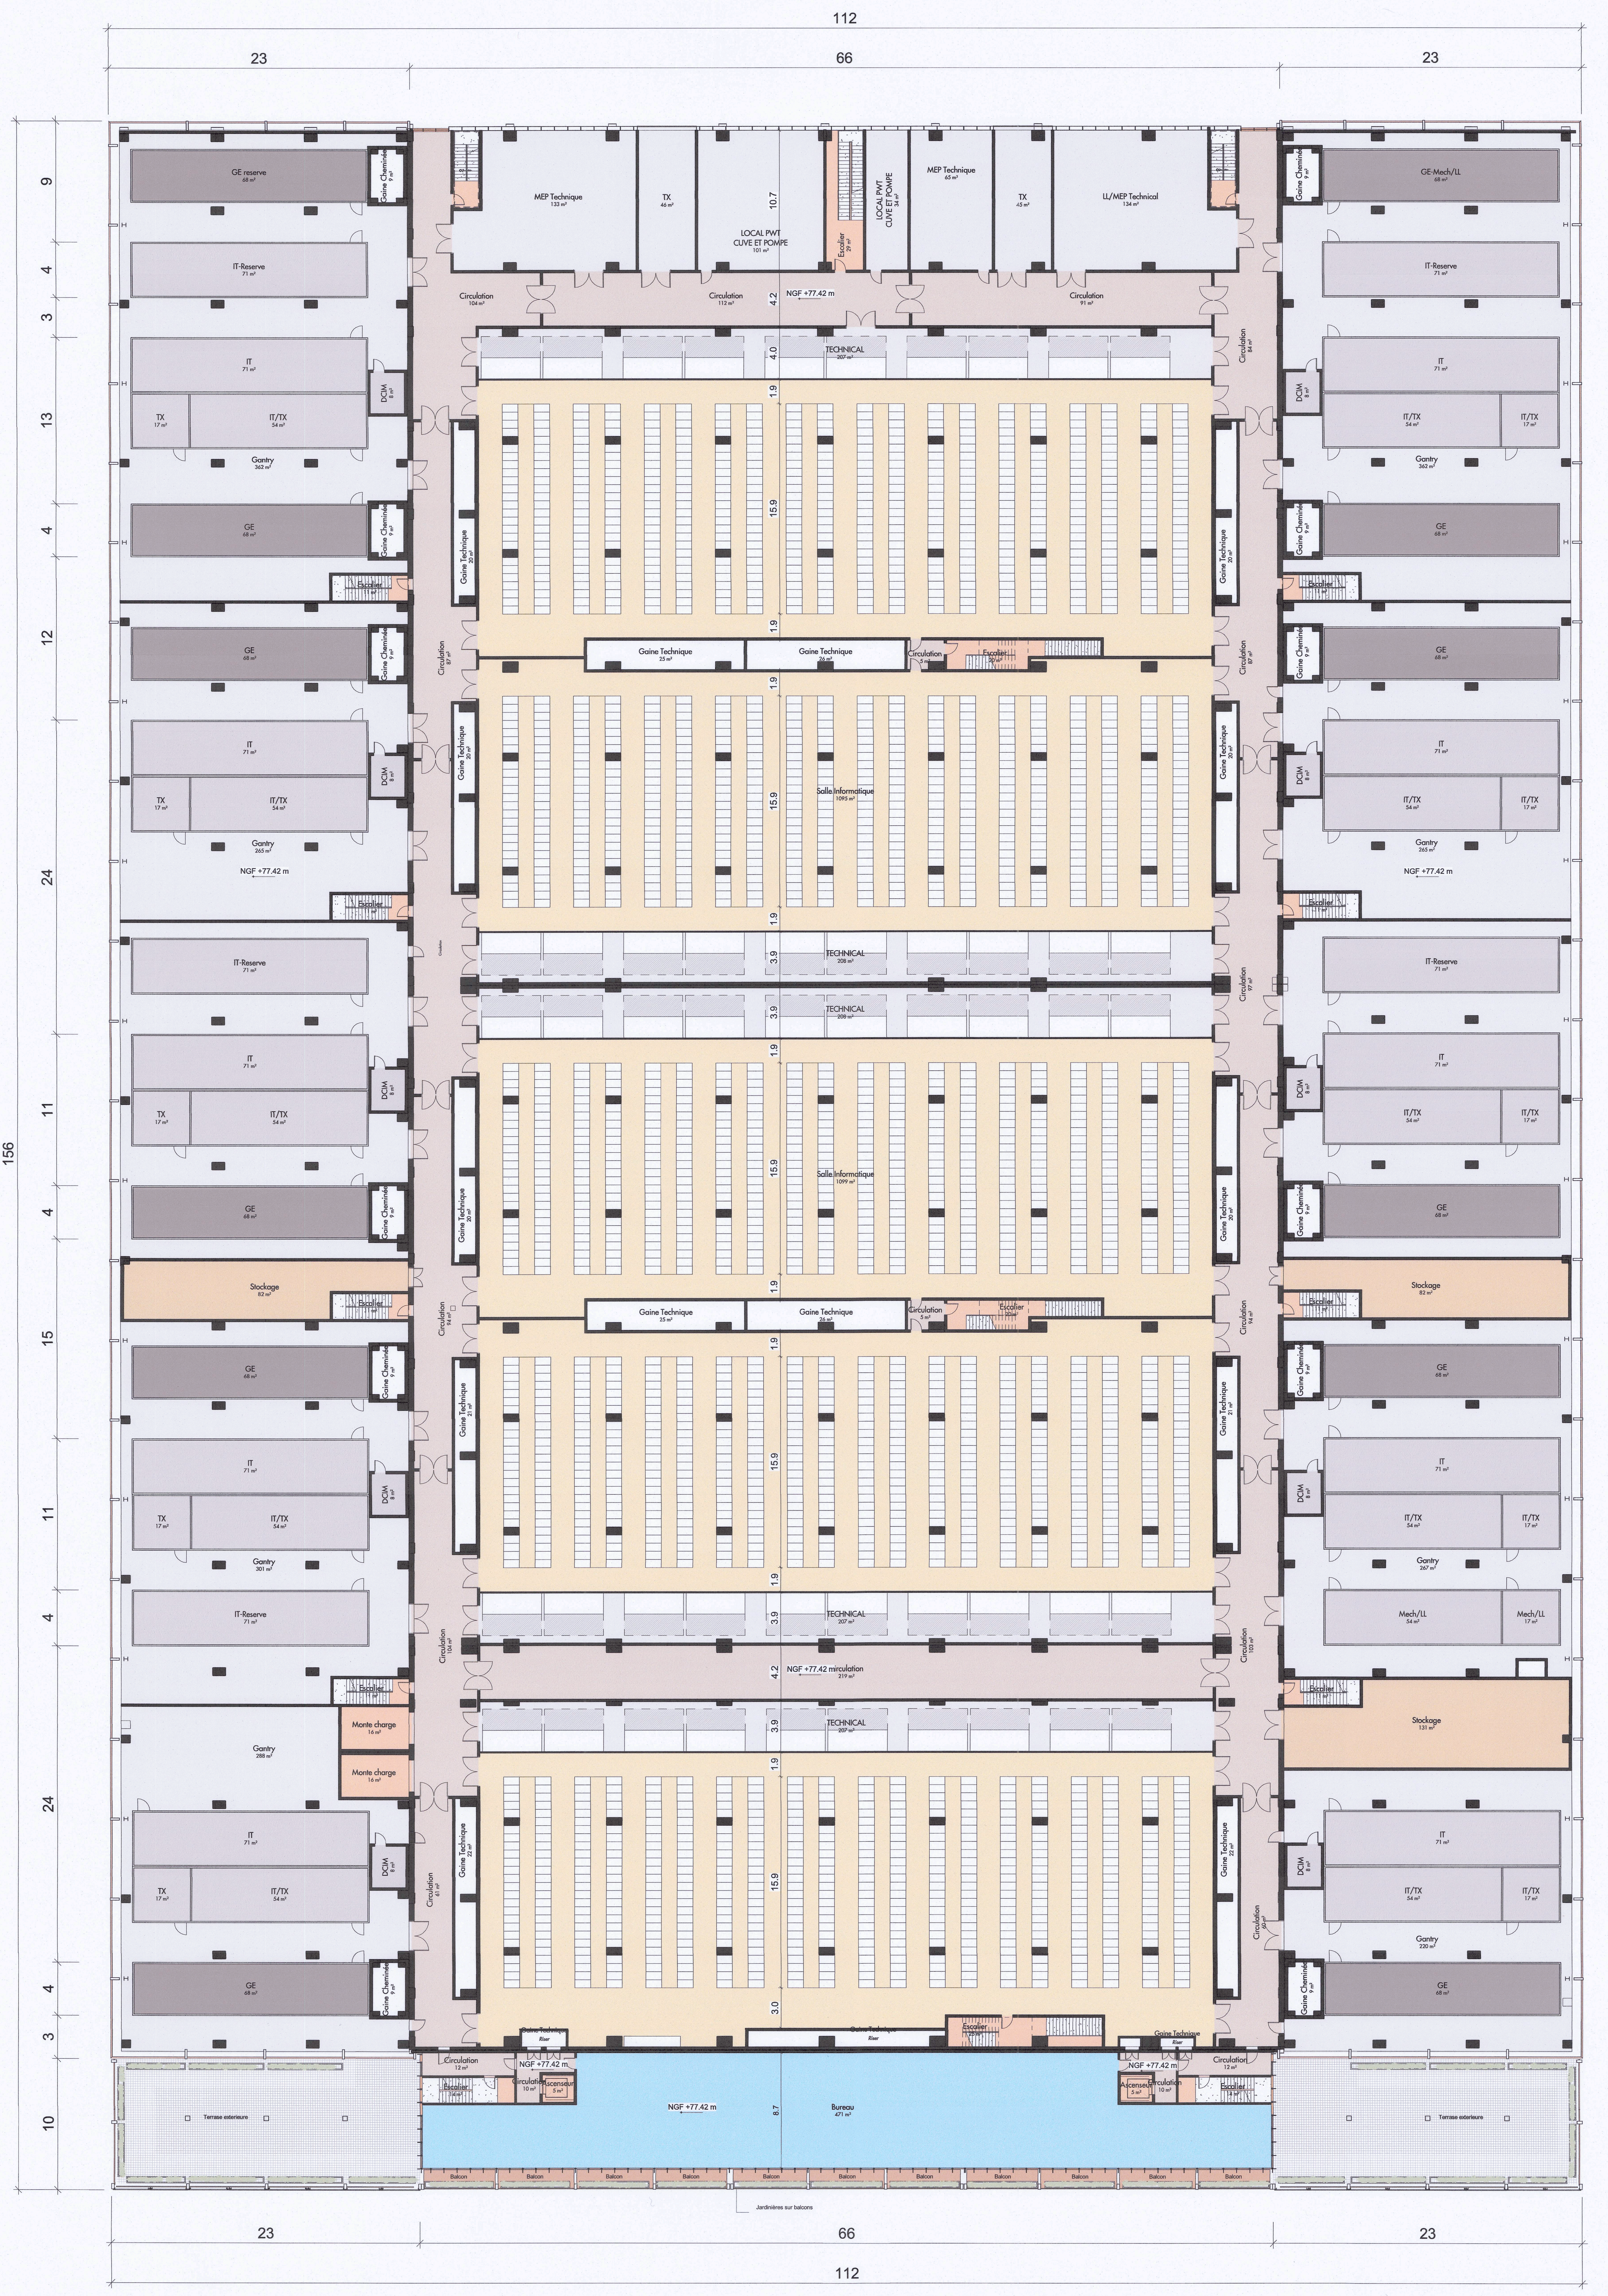
112
23
66
23
156
9
4
3
13
4
12
24
11
4
15
4
11
24
3
10
MEP Technique
133 m²
TX
46 m²
10.7
LOCAL PWT
CUVE ET POMPE
101 m²
Escalier
29 m²
LOCAL PWT
CUVE ET POMPE
34 m²
MEP Technique
65 m²
TX
45 m²
LL/MEP Technical
134 m²
Circulation
104 m²
Circulation
112 m²
NGF +77.42 m
Circulation
91 m²
4.2
TECHNICAL
207 m²
4.0
1.9
15.9
3.9
GE reserve
68 m²
GE-Mech/LL
68 m²
Gaine Cheminée
9 m²
IT-Reserve
71 m²
IT
71 m²
IT/TX
54 m²
TX
17 m²
IT/TX
17 m²
DCIM
8 m²
Gantry
362 m²
GE
68 m²
Escalier
11 m²
Gaine Technique
20 m²
Circulation
87 m²
Circulation
84 m²
Gaine Technique
25 m²
Gaine Technique
26 m²
Circulation
5 m²
Escalier
20 m²
Salle Informatique
1095 m²
Salle Informatique
1099 m²
Gantry
265 m²
TECHNICAL
208 m²
Circulation
97 m²
Stockage
82 m²
Circulation
94 m²
Gaine Technique
21 m²
Gantry
301 m²
Mech/LL
54 m²
Mech/LL
17 m²
NGF +77.42 mirculation
219 m²
Circulation
103 m²
Circulation
104 m²
Stockage
131 m²
Monte charge
16 m²
Gantry
288 m²
Gantry
220 m²
Gaine Technique
22 m²
Circulation
60 m²
Circulation
61 m²
3.0
Riser
Gaine Technique
Escalier
25 m²
Circulation
12 m²
Escalier
14 m²
Circulation
10 m²
Ascenseur
5 m²
Bureau
471 m²
8.7
Terrasse exterieure
Balcon
Jardinières sur balcons

Plan d'étage - R+1 Bâtiment 1 Bâtiment 2 Bâtiment 3

1 : 200

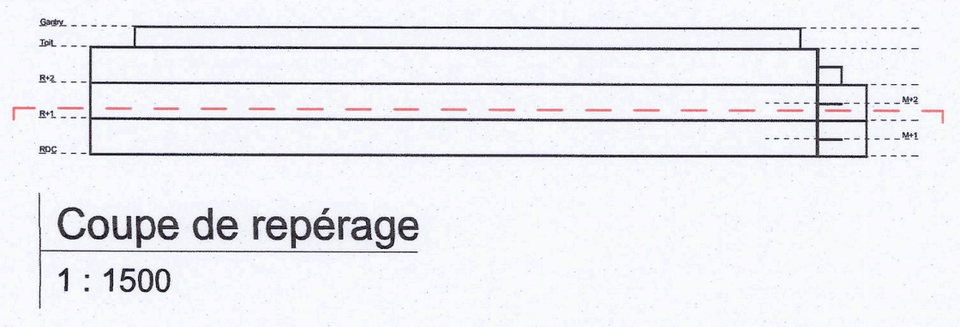

Coupe de repérage

1 : 1500

Pièces / *Rooms*

- ☐ Salle Informatique *Data Hall*
- ☐ Stockage *Storage*
- ☐ BOH / Quai de Livraison *Shipping & Recieving*
- ☐ Bureaux OPS *Facility Operation Systems Offices*
- ☐ Sanitaire *Sanitary Areas*
- ☐ Entrée *Lobby*
- ☐ Circulation Horizontale *Horizontal Circulation*
- ☐ Circulation Verticale *Vertical Circulation*

Locaux techniques / *Technical rooms*

- ☐ Locaux Techniques *Technical Room*
- ☐ Locaux Technique Mécanique *Mechanical Technical Room*
- ☐ Locaux Groupe Electrogene *Generator Rooms*
- ☐ Gaines Techniques *Risers at Chimneys*

Espaces extérieurs / *External spaces*

- ☐ Toiture Végétalisée *Green Roof*
- ☐ Espace de Jardin Extérieur *External Garden Space*

Legende / *Legend*

- Panneaux solaires *Solar panels*
- → Issue de secours *Emergency exit*
- ▶ Entrée principale *Main entrance*
- ooo Cheminées *Chimneys*
- ○ Ballon tampon *Buffer Vessel*
- UTA Unité de traitement d'air *Air Handling Unit*
- Groupe froid *Chiller*

REID BREWIN ARCHITECTES
22 rue de Palestro 75002 PARIS
01 40 41 94 30
www.rb-architectes.com
SARL D'ARCHITECTURE SIRET 492 266 325 00033 - ORDRE S11205

PLAN DE REPERAGE

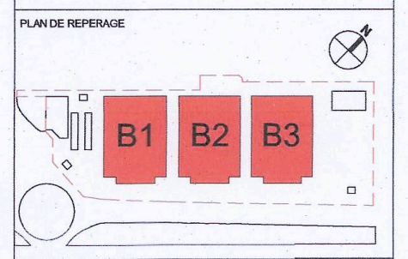

MAITRE D'OUVRAGE
DATA HILLS
22 Place Vendôme
75001 Paris
+ 33 (0)1 80 96 76 19

394A Data Hills
1 et 47 Bd André Citroën, 93600
Aulnay-sous-Bois

TITRE
Plan d'étage - R+1 Bâtiment 1
Bâtiment 2 Bâtiment 3
Drawing Number
PC2-011

NUMERO PROJET	PHASE
PAR01	PC

ECHELLE	FORMAT	AUT	VRF	APP
1:200	A0	RBA	FN	AR

DATE	REV PROJET
02/05/2024	

REV	DATE	DESCRIPTION

OPERATEUR
SDC Capital Partners
817 Broadway Ste 10,
New York, NY 10003
+1 212 813 6700

ARCHITECTE
Reid Brewin Architects
22 rue Palestro
Paris 75002 France
+ 33 (0)1 40 41 94 30

BET TCE
Black and White Engineering
69 Wilson Street
London, EC2A (UK)
+ 44 20 7683 7166

VRD BUREAU D'ETUDE
HERA
1 rue des étangs
91590 BAULNE France
+33 (0)6 09 67 01 06

BE ENVIRONNEMENT
EODD
50 rue Albert
Paris 75013 France
+33 (0)4 72 76 06 90

PAYSAGISTE
WILLEMIN ARCHITECTURE LANDSCAPE DESIGN
9 bis rue de Montbauron
78000 Versailles
+ 33 (0)1 39 50 50 58

INGENIEURS STRUCTURE
DESIGN BOX
163 rue du faubourg St Honoré
Paris 75008 France
+ 33 (0)2 35 36 84 41

BE TCE
IMOGIS
28 Rue Diderot
92000 Nanterre
+ 33 (0)1 47 39 06 66

Autodesk Docs://P20205_SDC PAR01/PAR01-RBA-ZZ-ZZ-M3-A-999999.rvt

Imprimé : 26/04/2024 18:38:09