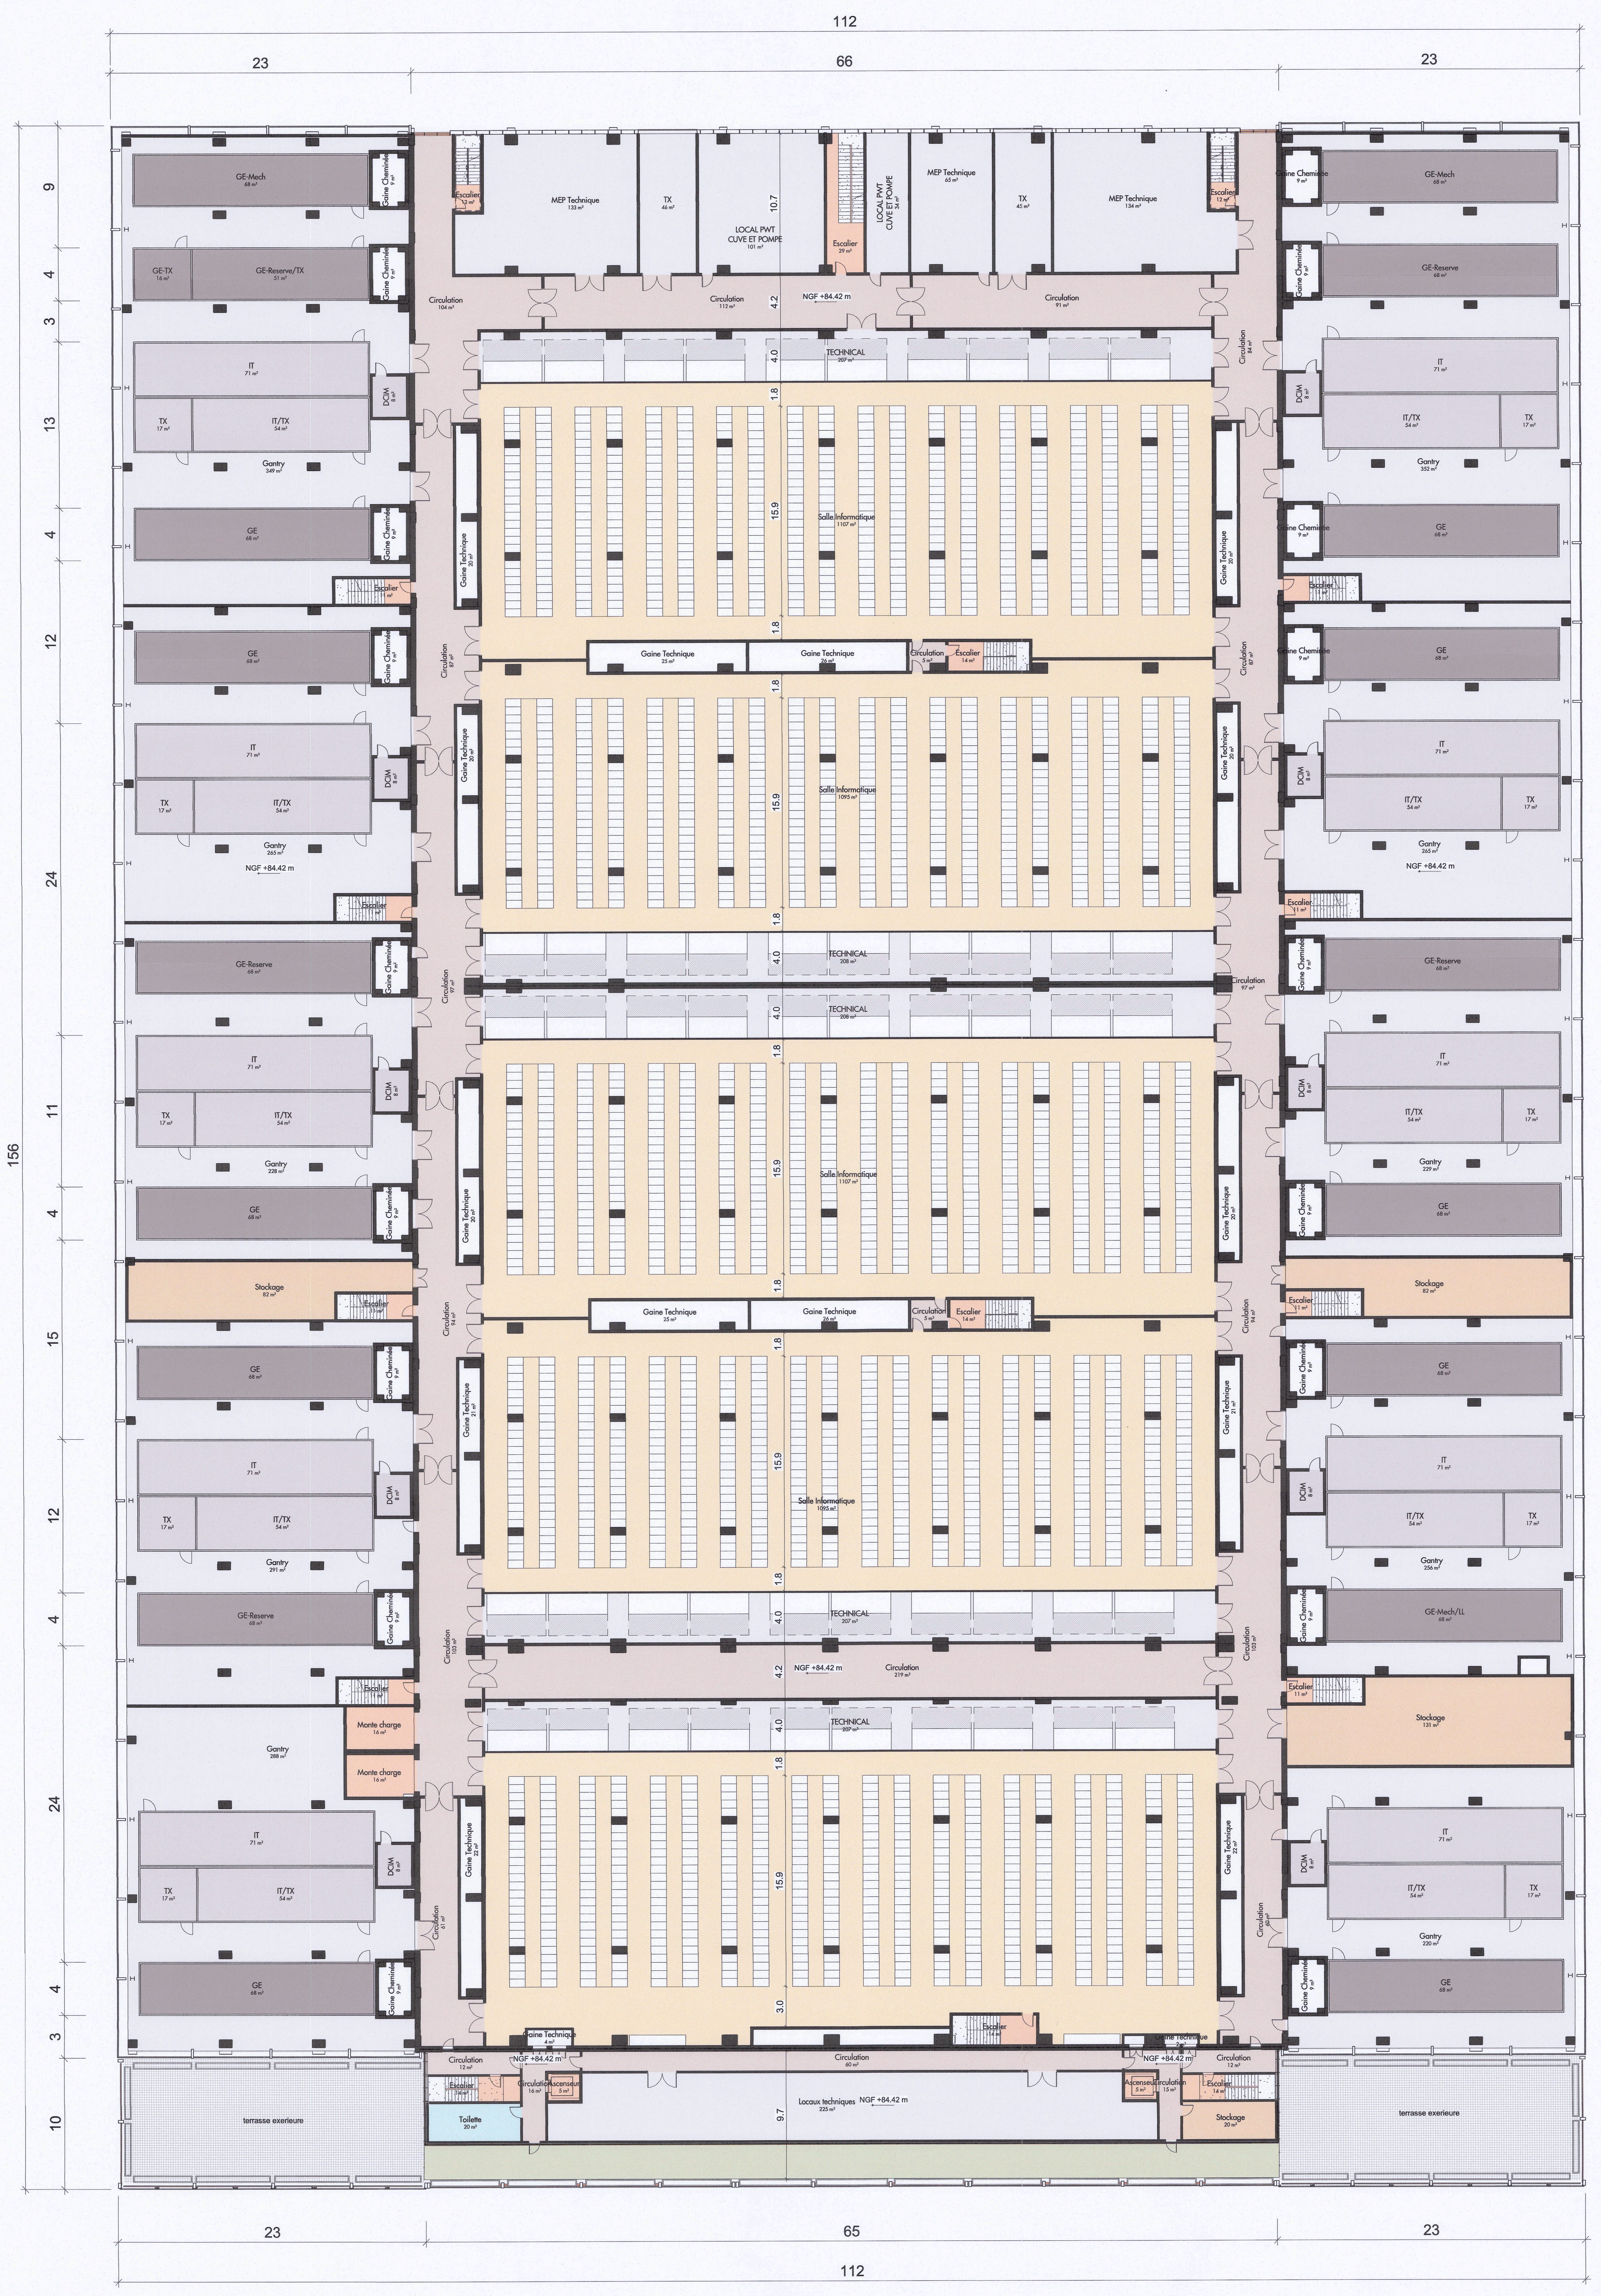
112
23
66
23
156
9
4
3
13
4
12
24
4
11
4
15
4
12
4
24
4
3
10
GE-Mech
GE-TX
GE-Reserve/TX
Gaine Cheminée
MEP Technique
TX
LOCAL PWT CUVE ET POMPE
Escalier
Circulation
NGF +84.42 m
4.2
10.7
TECHNICAL
4.0
1.8
15.9
3.0
9.7
IT
IT/TX
DCIM
Gantry
GE
GE-Reserve
GE-Mech/LL
Salle Informatique
Gaine Technique
Stockage
Monte charge
Ascenseur
Toilette
Locaux techniques
terrasse exterieure
65

Plan d'étage - R+2 Bâtiment 1 Bâtiment 2 Bâtiment 3

1 : 200

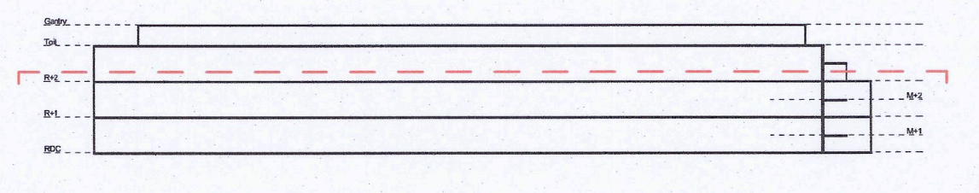

Coupe de repérage

1 : 1500

REID BREWIN ARCHITECTES
22 rue Palestro 75002 PARIS
T. 01 40 41 94 30
www.rb-architectes.com
SARL D'ARCHITECTURE SIRET 482 266 325 00033 - ORDRE S11205

Pièces / *Rooms*

- 🟨 Salle Informatique *Data Hall*
- 🟧 Stockage *Storage*
- 🟥 BOH / Quai de Livraison *Shipping & Recieving*
- 🟦 Bureaux OPS *Facility Operation Systems Offices*
- 🟦 Sanitaire *Sanitary Areas*
- 🟩 Entrée *Lobby*
- 🟫 Circulation Horizontale *Horizontal Circulation*
- 🟧 Circulation Verticale *Vertical Circulation*

Locaux techniques / *Technical rooms*

- ☐ Locaux Techniques *Technical Room*
- ☐ Locaux Technique Mécanique *Mechanical Technical Room*
- ⬛ Locaux Groupe Electrogene *Generator Rooms*
- ☐ Gaines Techniques *Risers at Chimneys*

Espaces extérieurs / *External spaces*

- 🟩 Toiture Végétalisée *Green Roof*
- 🟩 Espace de Jardin Extérieur *External Garden Space*

Legende / *Legend*

- ▯▯ Panneaux solaires *Solar panels*
- → Issue de secours *Emergency exit*
- ▶ Entrée principale *Main entrance*
- ○○○ Cheminées *Chimneys*
- ○ Ballon tampon *Buffer Vessel*
- UTA Unité de traitement d'air *Air Handling Unit*
- ▭ Groupe froid *Chiller*

PLAN DE REPERAGE

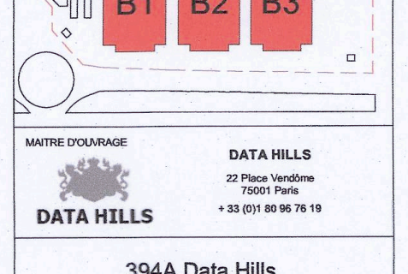

MAITRE D'OUVRAGE
DATA HILLS
22 Place Vendôme
75001 Paris
+ 33 (0)1 80 96 76 19

394A Data Hills
1 et 47 Bd André Citroën, 93600
Aulnay-sous-Bois

TITRE
Plan d'étage - R+2 Bâtiment 1
Bâtiment 2 Bâtiment 3
Drawing Number
PC2-013

NUMERO PROJET	PHASE			
PAR01	PC			
ECHELLE	**FORMAT**	**AUT**	**VRF**	**APP**
1:200	A0	RBA	FN	AR
DATE	**REV PROJET**			
02/05/2024				

REV	DATE	DESCRIPTION

OPERATEUR
SDC Capital Partners
817 Broadway Ste 10,
New York, NY 10003
+1 212 813 6700

ARCHITECTE
Reid Brewin Architects
22 rue Palestro
Paris 75002 France
+ 33 (0)1 40 41 94 30

BET TCE
Black and White Engineering
69 Wilson Street
London, EC2A (UK)
+ 44 20 7683 7166

VRD BUREAU D'ETUDE
HERA
1 rue des étangs
91590 BAULNE France
+33 (0)6 09 67 01 06

BE ENVIRONNEMENT
EODD
50 rue Albert
Paris 75013 France
+33 (0)4 72 76 06 90

PAYSAGISTE
WILLEMIN ARCHITECTURE LANDSCAPE DESIGN
9 bis rue de Montbauron
78000 Versailles
+ 33 (0)1 39 50 50 58

INGENIEURS STRUCTURE
DESIGN BOX
163 rue du faubourg St Honoré
Paris 75008 France
+ 33 (0)2 35 36 84 41

BE TCE
IMOGIS
28 Rue Diderot
92000 Nanterre
+ 33 (0)1 47 39 06 66

Imprimé : 26/04/2024 18:37:31 Autodesk Docs://P20205_SDC PAR01/PAR01-RBA-ZZ-ZZ-M3-A-999999.rvt

1 3 6 10 15