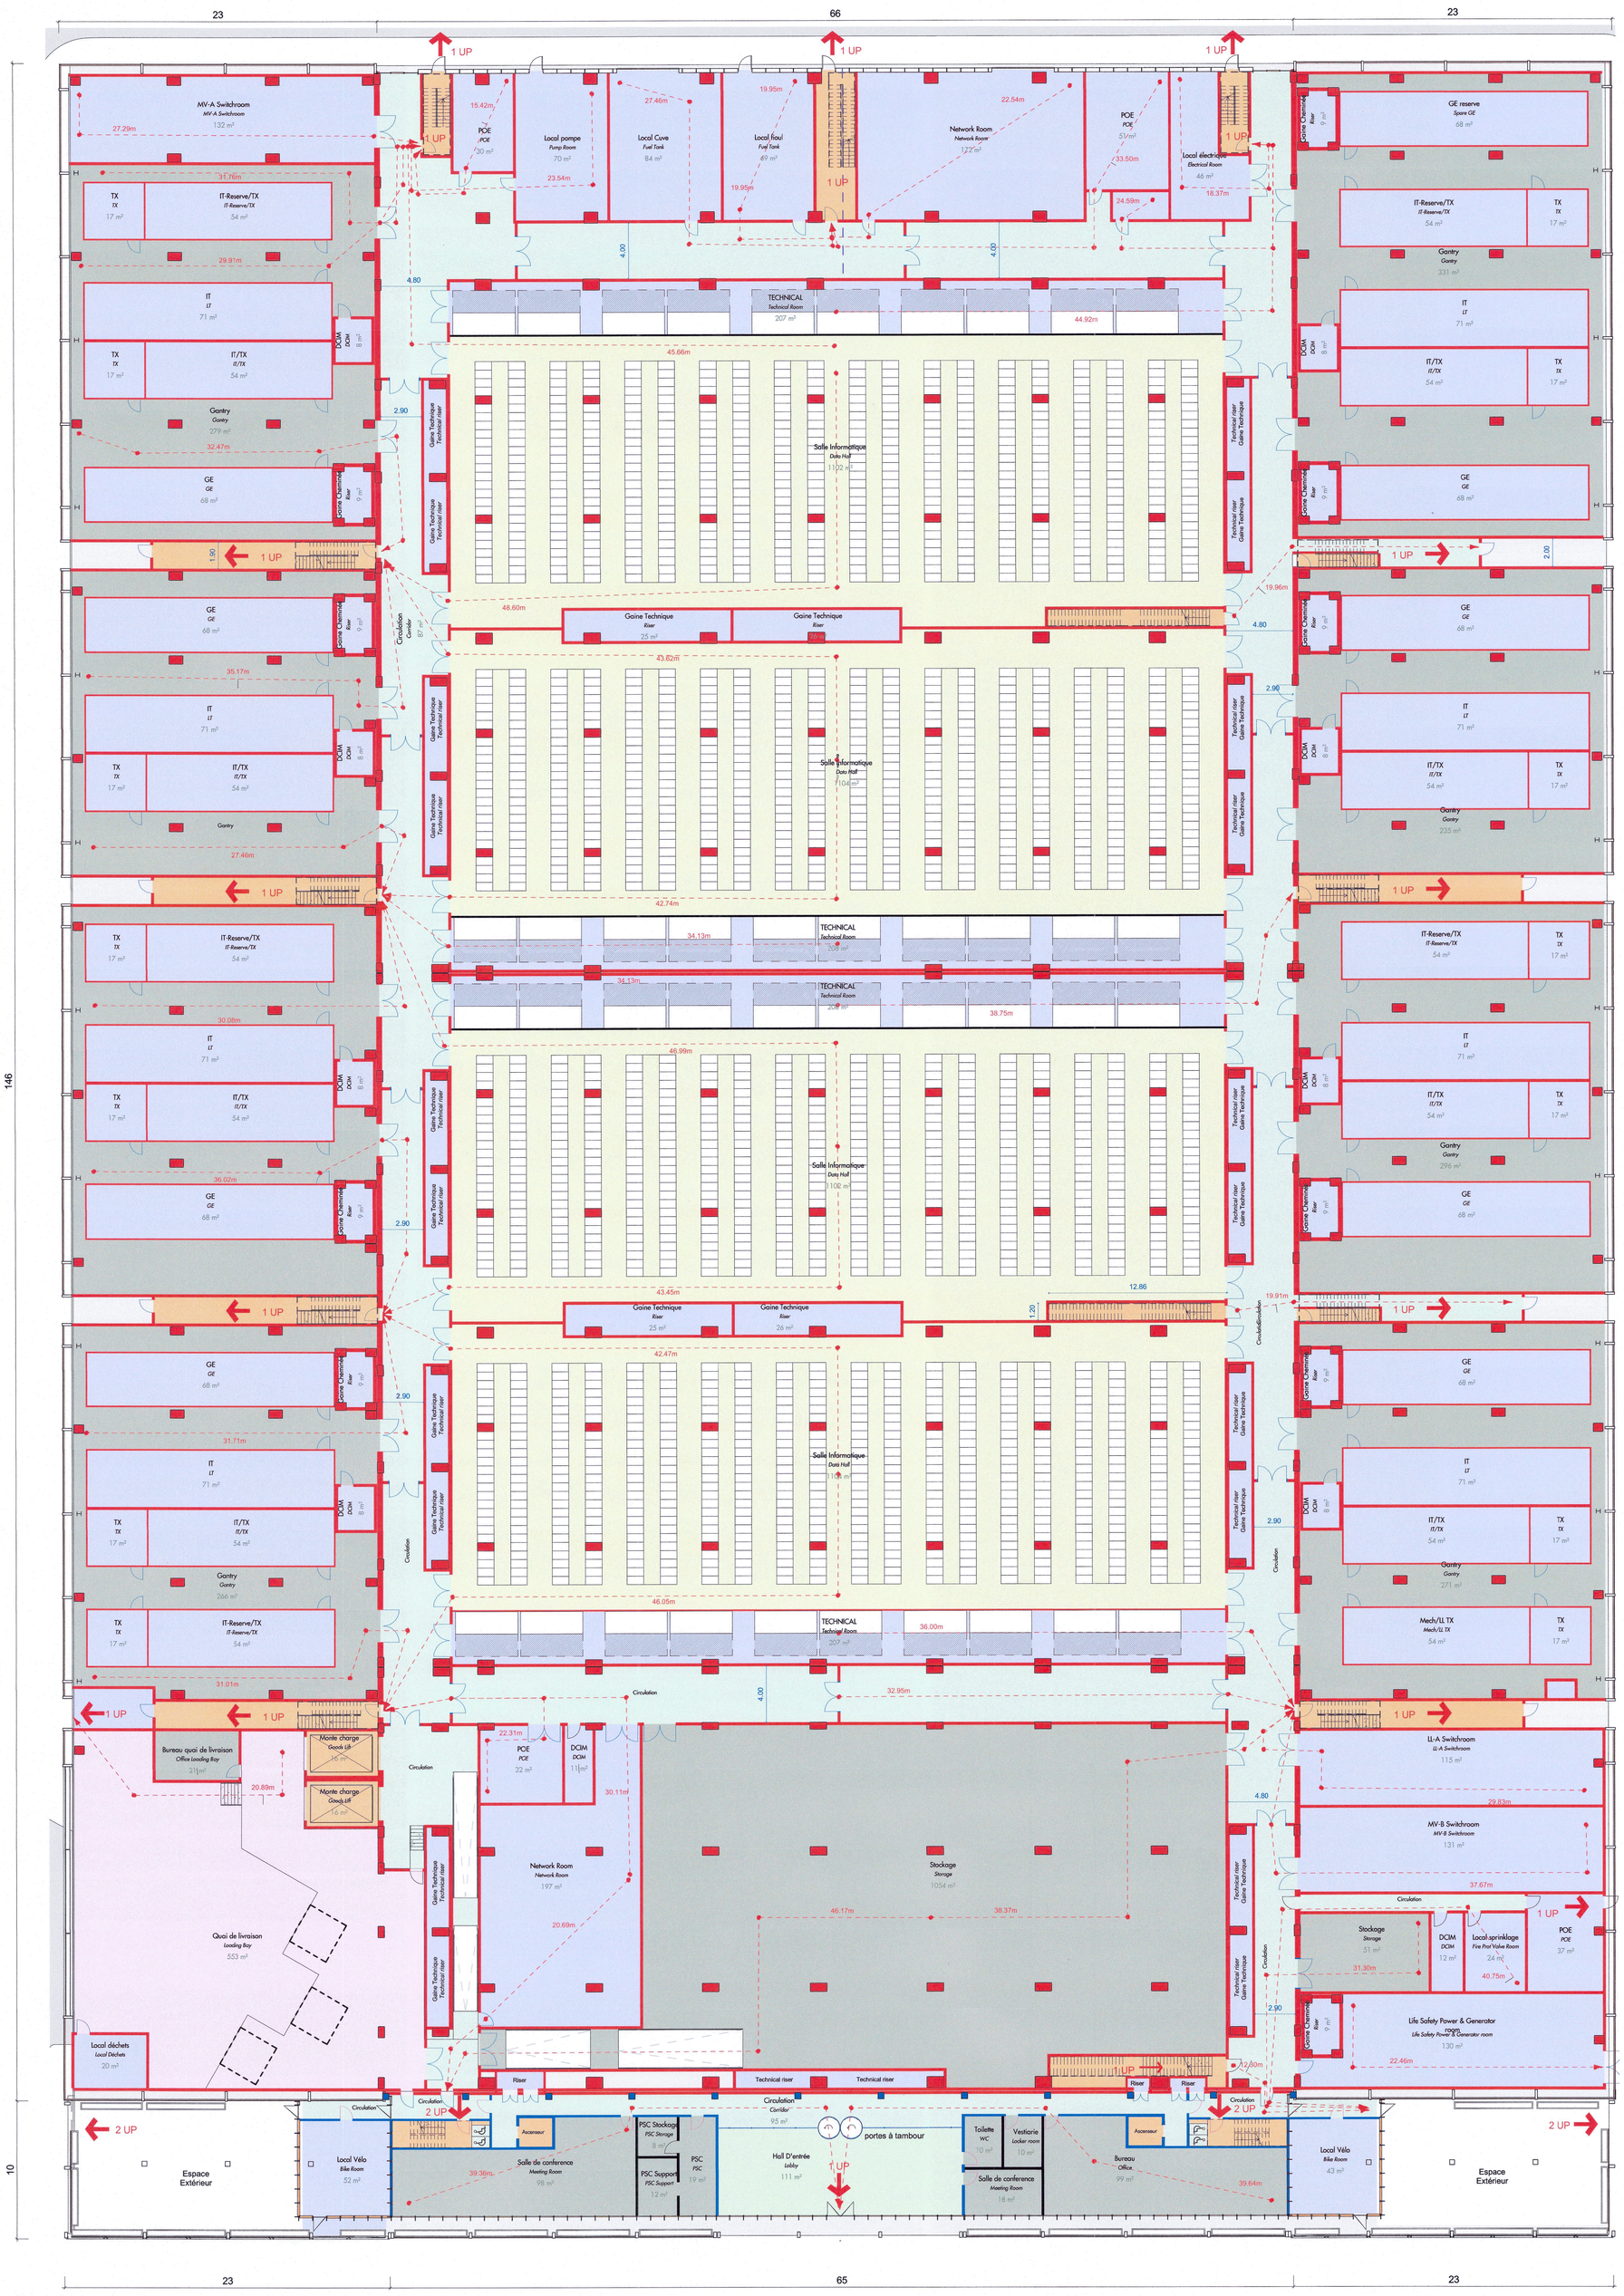

Plan SI-RDC BATIMENT 1 BATIMENT 2 BATIMENT 3 - Ground Floor Level Plan Building1 Building 2 Building 3

1 : 200

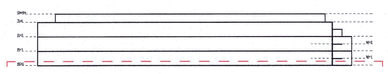

Coupe de repérage

1 : 1500

Légende :
Legend

- Circulation horizontale *Horizontal Circulation*
- Circulation verticale *Vertical Circulation*
- Voie echelle pompiers *Zone for fire brigade*
- Locaux à risques particuliers *High risk rooms*
- Espaces d'attente sécurisés (EAS) *Wheelchair refuges*
- Mur CF 2h *Wall 2h fire resistance*
- Mur CF 1h *Wall 1h fire resistance*
- Cheminement d'évacuation *Evacuation route*
- UP Issue de secours *Fire Exit*
- Rayon Giration Camion *Truck turning radius*
- Réseau GRT *TSO network*
- Porte CF 1h *Door 1h fire resistance*
- Porte CF 1/2h *Door 1/2 h fire resistance*
- Espace d'attente sécurisé PMR *Secure waiting area PMR*
- Raccords Colonnes sèches *dry riser facade connection*
- PEI *Fire Hydrant*
- Acces voirie uniquement par le Pompier *Road access specifily for the firemen*
- Acces au batiments *Building Entrance*
- Acces au site *Site Entrance*
- Zone de non constructibilité *Zone within wich we cannot construct*
- Cheminement camion pompiers *Fire truck path*
- Limite de propriété *Propriety limit*
- Clôture Division Lot *Fence Lot division*
- Panneaux photovoltaïques *Solar Panel*
- Toiture Végétalisée *Greenroof*

REID BREWIN ARCHITECTES
22 rue du Louvre 75002 PARIS
+33 (0)1 40 41 94 30
www.rb-architectes.com
SARL D'ARCHITECTURE SIRET 422 206 325 00035 - ORDRE S11205

PLAN DE REPERAGE

B1 B2 B3

MAITRE D'OUVRAGE
DATA HILLS
22 Place Vendôme 75001 Paris
+ 33 (0)1 80 96 76 19

394A Data Hills
1 et 47 Bd André Citroën, 93600 Aulnay-sous-Bois

TITRE
Plan Général RDC Sécurité Incendie Batiment 1 Batiment 2 Batiment 3

Drawing Number
PC 2-015

NUMERO PROJET	PHASE
PAR01	PC

ECHELLE	FORMAT	AUT	VRF	APP
1:200	A0	RBA	HL	AB

DATE	REV PROJET
02/05/2024	

REV	DATE	DESCRIPTION

OPERATEUR
SDC Capital Partners
817 Broadway 5ème Flr. New York, NY 10003
+1 212 915 8700

ARCHITECTE
Reid Brewin Architects
22 rue Louvre Paris 75002 France
+ 33 (0)1 40 41 94 30

BET TCE
Black and White Engineering
58 Wilson Street London, EC2A 2DY
+ 44 20 7650 7100

VRD BUREAU D'ETUDE
HIERA
1 rue des étangs 91390 BALLNE France
+33 (0)6 09 07 01 06

BE ENVIRONNEMENT
EODD
55 rue Ajalet Paris 75012 France
+33 (0)1 72 76 06 90

PAYSAGISTE
WILLEMIN ARCHITECTURE LANDSCAPE DESIGN
9 bis rue de Montbauron 78000 Versailles
+ 33 (0)1 39 50 50 58

INGENIEURS STRUCTURE
DESIGN BOX
163 rue du Faubourg St Honoré Paris 75008 France
+ 33 (0)2 35 36 04 41

BE TCE
IMOGIS
28 Rue Diderot 92000 Nanterre
+ 33 (0)1 47 39 38 66

Version 02/05/2024 15:28:33

Autodesk Docs://2024_DATA HILLS/394A-PC-PAR01-HIERA-00-ZZ-M3-A-400000.rvt