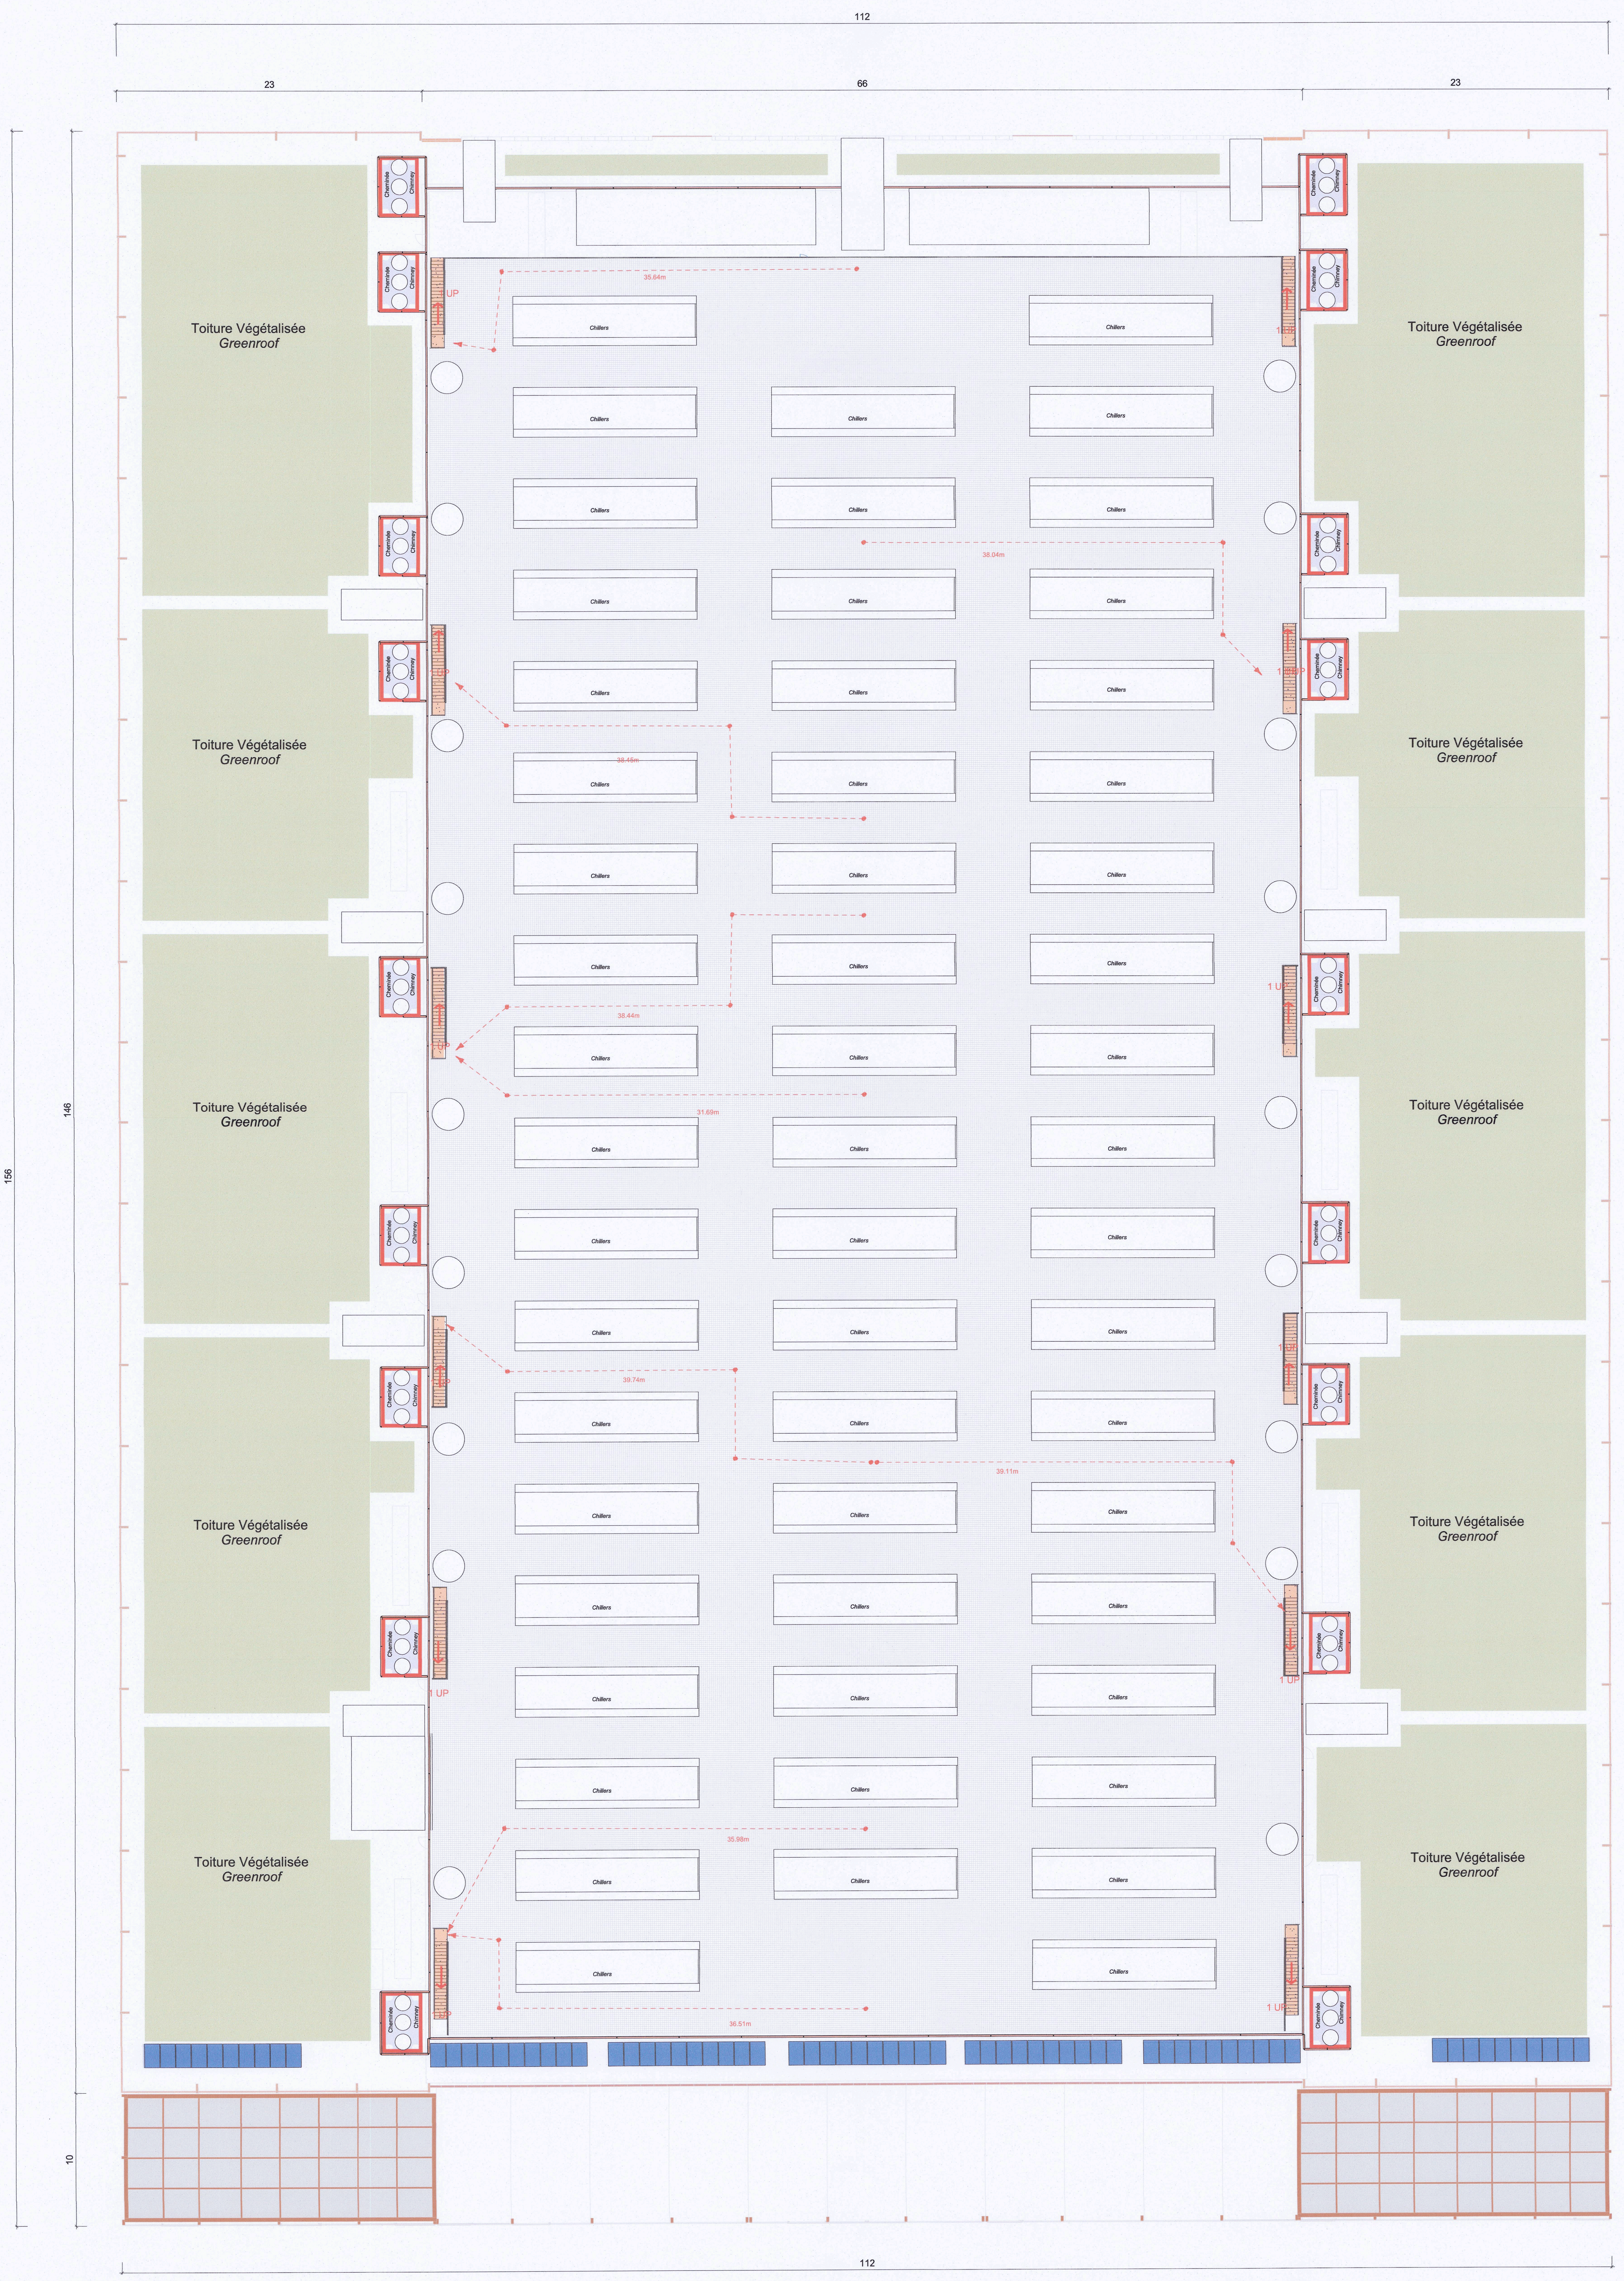

Légende :
Legend

- 🟩 Circulation horizontale *Horizontal Circulation*
- 🟧 Circulation verticale *Vertical Circulation*
- 🟨 Voie echelle pompiers *Zone for fire brigade*
- 🟪 Locaux à risques particuliers *High risk rooms*
- 🟩 Espaces d'attente sécurisés (EAS) *Wheelchair refuges*
- ▬ Mur CF 2h *Wall 2h fire resistance*
- ▬ Mur CF 1h *Wall 1h fire resistance*
- ○—○ Cheminement d'évacuation *Evacuation route*
- UP → Issue de secours *Fire Exit*
- ▬ ▬ ▬ Rayon Giration Camion *Truck turning radius*
- ☰ Réseau GRT *TSO network*
- Porte CF 1h *Door 1h fire resistance*
- Porte CF 1/2h *Door 1/2 h fire resistance*
- ♿ Espace d'attente sécurisé PMR *Secure waiting area PMR*
- ▲ Raccords Colonnes sèches *dry riser facade connection*
- ◎ PEI *Fire Hydrant*
- ▲ Acces voirie uniquement par le Pompier *Road access specifily for the firemen*
- ▶ Acces au batiments *Building Entrance*
- ⇨ Acces au site *Site Entrance*
- – – – Zone de non constructibilité *Zone within wich we cannot construct*
- – – – Cheminement camion pompiers *Fire truck path*
- ▬ • ▬ Limite de proprieté *Propriety limit*
- — Clôture Division Lot *Fence Lot division*
- 🟦 Panneaux photovoltaïques *Solar Panel*
- 🟩 Toiture Végetalisée *Greenroof*

Plan SI Toiture Technique BATIMENT 1 BATIMENT 2 BATIMENT 3 - Gantry Building1 Building 2 Building 3
1 : 200

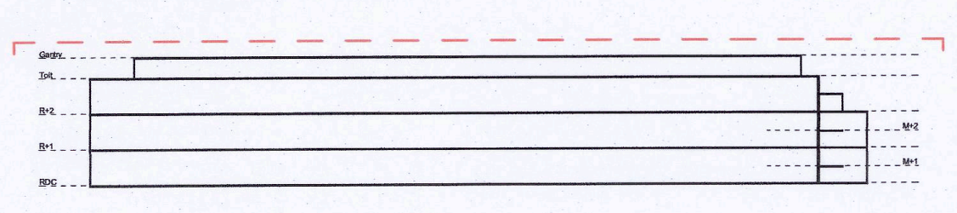

Coupe de repérage
1 : 1500

REID BREWIN ARCHITECTES
22 rue de Palestro 75002 PARIS
01 40 41 94 30
www.rb-architectes.com
SARL D'ARCHITECTURE SIRET 492 256 325 00033 - ORDRE S11205

Data Hills

PLAN DE REPERAGE

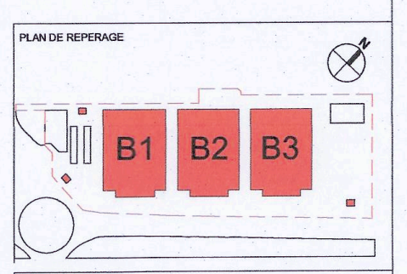

MAITRE D'OUVRAGE
DATA HILLS
DATA HILLS
22 Place Vendôme
75001 Paris
+ 33 (0)1 80 96 76 19

394A Data Hills
1 et 47 Bd André Citroën, 93600
Aulnay-sous-Bois

TITRE
Plan Général Toiture Technique
Sécurité Incendie Batiment 1
Batiment 2 Batiment 3
Drawing Numbe
PC 2-019

NUMERO PROJET	PHASE
PAR01	PC

ECHELLE	FORMAT	AUT	VRF	APP
1:200	A0	RBA	HL	AB

DATE	REV PROJET
02/05/2024	

REV	DATE	DESCRIPTION

OPERATEUR
SDC Capital Partners
817 Broadway Ste 10,
New York, NY 10003
+1 212 813 6700

ARCHITECTE
REID BREWIN ARCHITECTES
Reid Brewin Architects
22 rue Palestro
Paris 75002 France
+ 33 (0)1 40 41 94 30

BET TCE
Black and White Engineering
69 Wilson Street
London, EC2A (UK)
+ 44 20 7683 7166

VRD BUREAU D'ETUDE
HERA
1 rue des étangs
91590 BAULNE France
+33 (0)6 09 67 01 06

BE ENVIRONNEMENT
EODD
50 rue Albert
Paris 75013 France
+33 (0)4 72 76 06 90

PAYSAGISTE
WILLEMIN ARCHITECTURE LANDSCAPE DESIGN
9 bis rue de Montbauron
78000 Versailles
+ 33 (0)1 39 50 50 58

INGENIEURS STRUCTURE
DESIGN BOX
163 rue du faubourg St Honoré
Paris 75008 France
+ 33 (0)2 35 36 84 41

BE TCE
IMOGIS
28 Rue Diderot
92000 Nanterre
+ 33 (0)1 47 39 06 66

Imprimé : 27/04/2024 13:46:33 Autodesk Docs://P20205_SDC PAR01/PAR01-RBA-ZZ-ZZ-M3-A-999999.rvt