Docusign Envelope ID: 63EC0BF8-D2DE-4A89-B06F-44D1A3CAF790

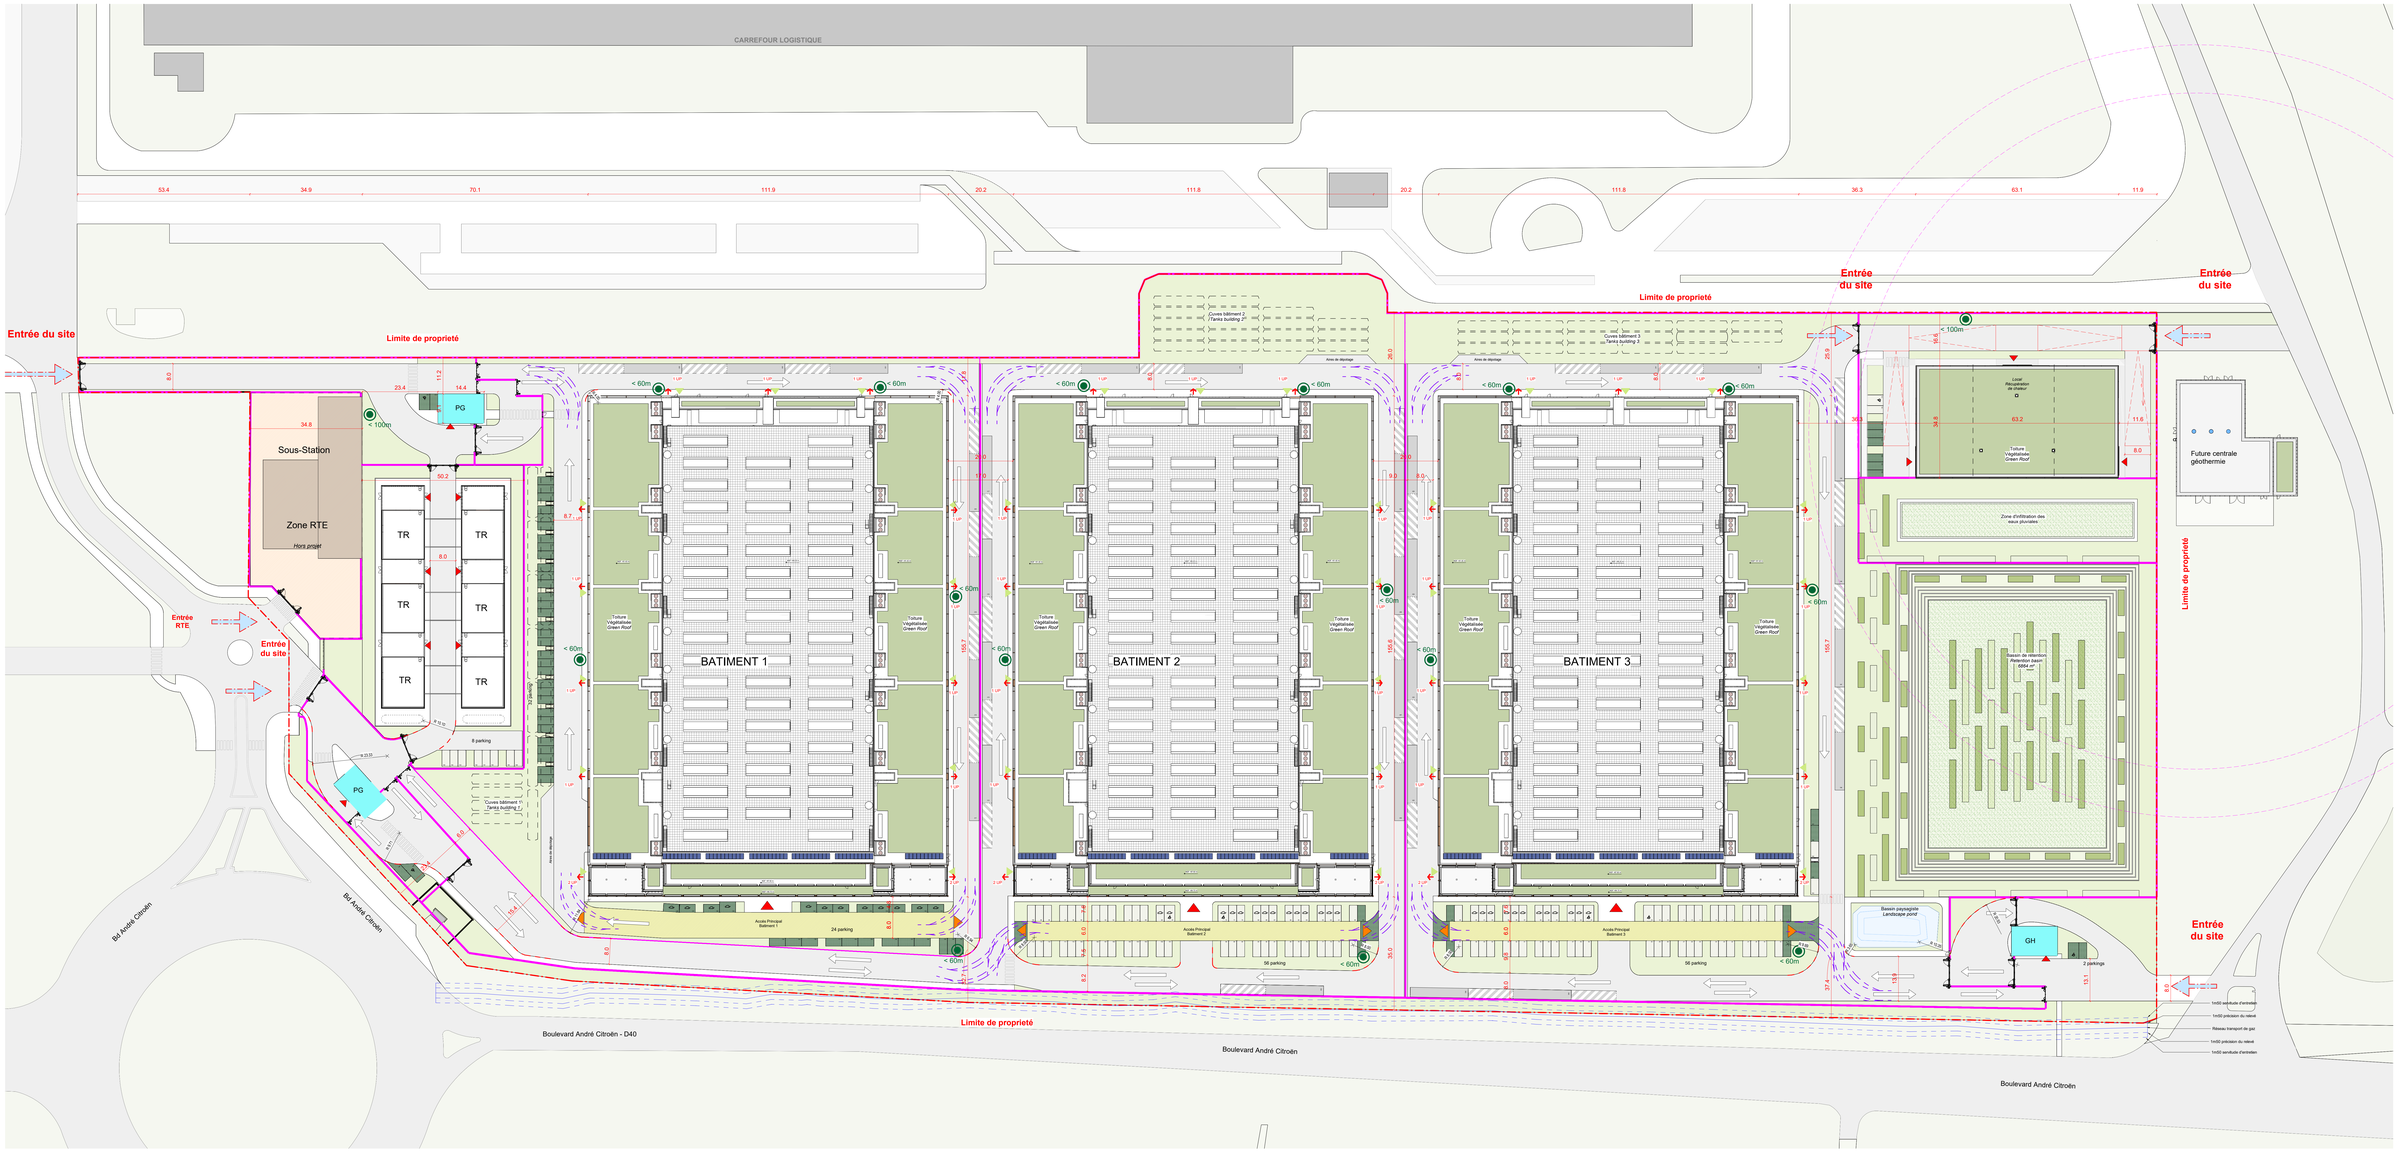

Plan masse sécurité incendie - Esquisse giration cheminement pompier

1 : 500

LÉGENDE:
Legend

- Circulation horizontale
- Circulation verticale
- Voie echelle pompiers
- Locaux à risques particuliers
- Espaces d'attente sécurisés (EAS)
- Mur CF 2h
- Mur CF 1h
- Cheminement d'évacuation
- Issue de secours
- Rayon Giration Camion
- Réseau GRT
- Porte CF 1h
- Porte CF 1/2h
- Espace d'attente sécurisé PMR
- Plans de stationnement Poids lourds en manœuvre au sol
- Raccords Colonnes sèches
- PEI
- Acces visite uniquement par le Pompier
- Acces au bâtiments
- Acces au site
- Zone de servitude de non altiso bâtiment (Centrale géothermie)
- Voie engin
- Limite de propriété
- Clôture Division Lot
- Panneaux photovoltaïques
- Toiture Végétalisée
- Cheminement camion pompiers

PLAN DE SITUATION

MAITRE D'OUVRAGE	**DATA HILLS** 39 Rue Ampère 75017 Paris T : 33 (0) 1 84 88 14 14
DATA HILLS	39AA Data Hills 1 et 47 Bd André Citroën 75015 Paris
Project	Plan Général Plan Masse Sécurité Incendie
Drawing Number	PG-100
MARCHE PROJET	PAR01
PHASE	PC
ECHELLE	1:500
AUTEUR	AD
DESSINATEUR	ML
VERIF	AB
DATE	02/05/2024
REV. / DATE / DESCRIPTION	
MAITRE D'OEUVRE	**SCC Capital Partners** 47 Avenue Hoche 75 008 Paris T : 33 (0) 1 42 89 00 00
ARCHITECTE	**Rard Brisson Architects** 5 Place de la Madeleine 75 008 Paris T : 33 (0) 1 42 60 14 00
BET	**Black and White Engineering** 39 Rue Ampère 75017 Paris T : 33 (0) 1 53 01 90 00
BET ACOUSTIQUE	**AVEL** 12 Rue Godot de Mauroy 75009 Paris T : 33 (0) 1 42 68 11 11
BET ENVIRONNEMENT	**EGIS** 9 Rue Mariotte 75017 Paris T : 33 (0) 1 44 40 60 00
PAYSAGISTE	**WILD ARCHITECTURE LANDSCAPE DESIGN** 3 Place de la Madeleine 75008 Paris T : 33 (0) 1 42 68 00 00
ASSISTANCE MAITRISE D'OUVRAGE	**DESIGN BOX** 12 Rue Godot de Mauroy 75009 Paris T : 33 (0) 1 42 68 11 11
BET FLUIDES	**IMEGAS** 39 Rue Ampère 75017 Paris T : 33 (0) 1 44 40 60 00

Signed by:
63EC0BF8D2DE4A8...

DocuSigned by:
Alex Kelly
2E3F8B1B0F0F478...