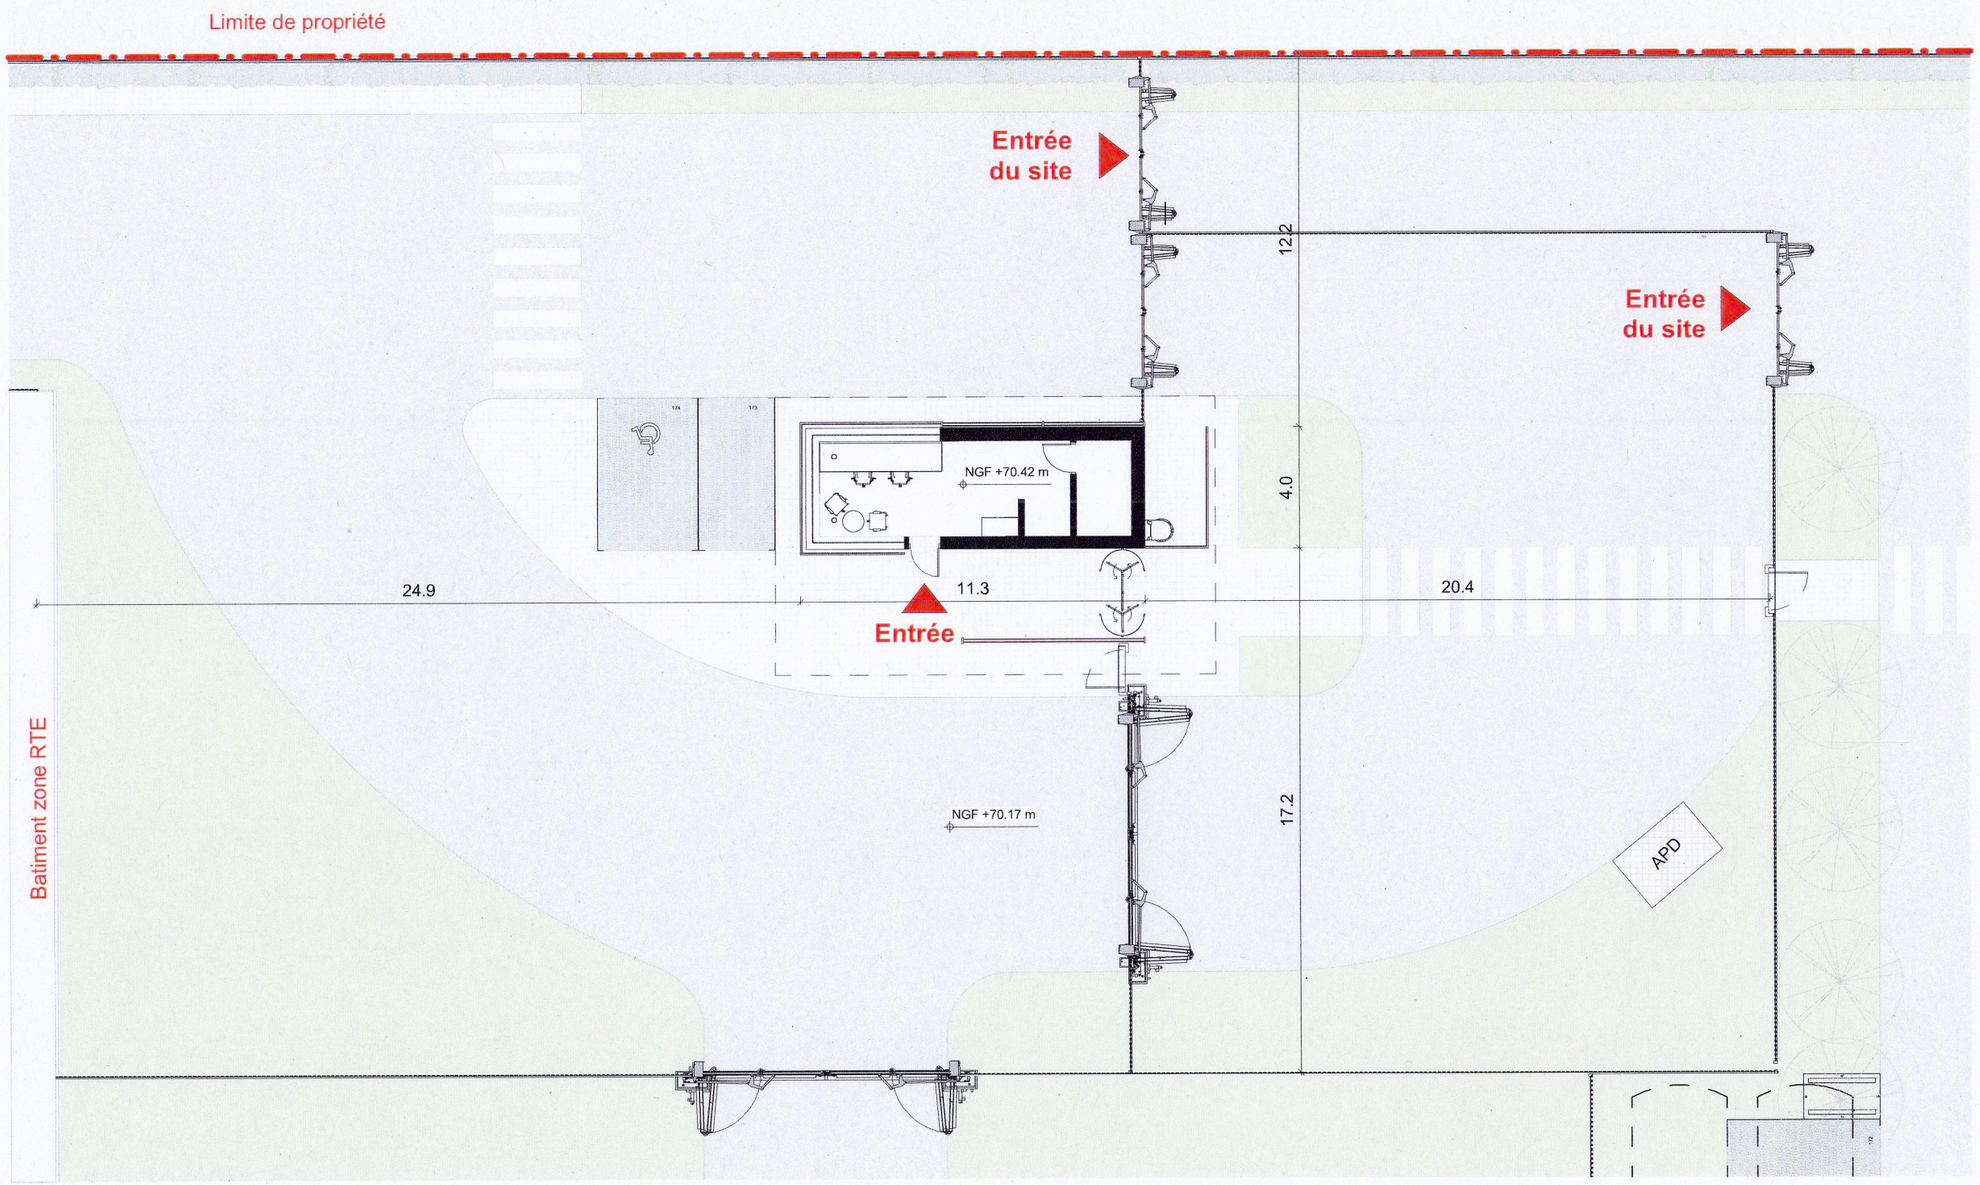

Plans Poste de Garde

1 : 200

REID BREWIN ARCHITECTES
22 rue de Palestro 75002 PARIS
T +1 40 41 94 30
www.rb-architectes.com
SARL D'ARCHITECTURE SIRET 492 266 325 00033 - ORDRE S11205

1 3 6 10 15

PLAN DE REPERAGE

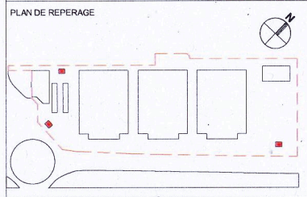

MAITRE D'OUVRAGE
DATA HILLS
22 Place Vendôme
75001 Paris
+ 33 (0)1 80 96 76 19

394A Data Hills
1 et 47 Bd André Citroën, 93600
Aulnay-sous-Bois

TITRE
Plans Poste de Garde

Drawing Number
PC2-023

NUMERO PROJET	PHASE
PAR01	PC

ECHELLE	FORMAT	AUT	VRF	APP
1:200	A3	RBA	FN	AR

DATE	REV PROJET
02/05/2024	

REV	DATE	DESCRIPTION

OPERATEUR
SDC Capital Partners
817 Broadway Ste 10,
New York, NY 10003
+1 212 813 6700

ARCHITECTE
Reid Brewin Architects
22 rue Palestro
Paris 75002 France
+ 33 (0)1 40 41 94 30

BET TCE
Black and White Engineering
69 Wilson Street
London, EC2A (UK)
+ 44 20 7683 7166

VRD BUREAU D'ETUDE
HERA
1 rue des étangs
91590 BAULNE France
+33 (0)6 09 67 01 06

BET ENVIRONNEMENT
EODD
50 rue Albert
Paris 75013 France
+33 (0)4 72 76 06 90

PAYSAGISTE
WILLEMIN ARCHITECTURE LANDSCAPE DESIGN
9 bis rue de Montbauron
78000 Versailles
+ 33 (0)1 39 50 50 58

INGENIEURS STRUCTURE
DESIGN BOX
163 rue du faubourg St Honoré
Paris 75008 France
+ 33 (0)2 35 36 84 41

BET TCE
IMOGIS
28 Rue Diderot
92000 Nanterre
+ 33 (0)1 47 39 06 66

Imprimé : 15/07/2024 16:36:28
Autodesk Docs://P20205_SDC PAR01/PAR01-RBA-ZZ-ZZ-M3-A-999999PC.rvt