



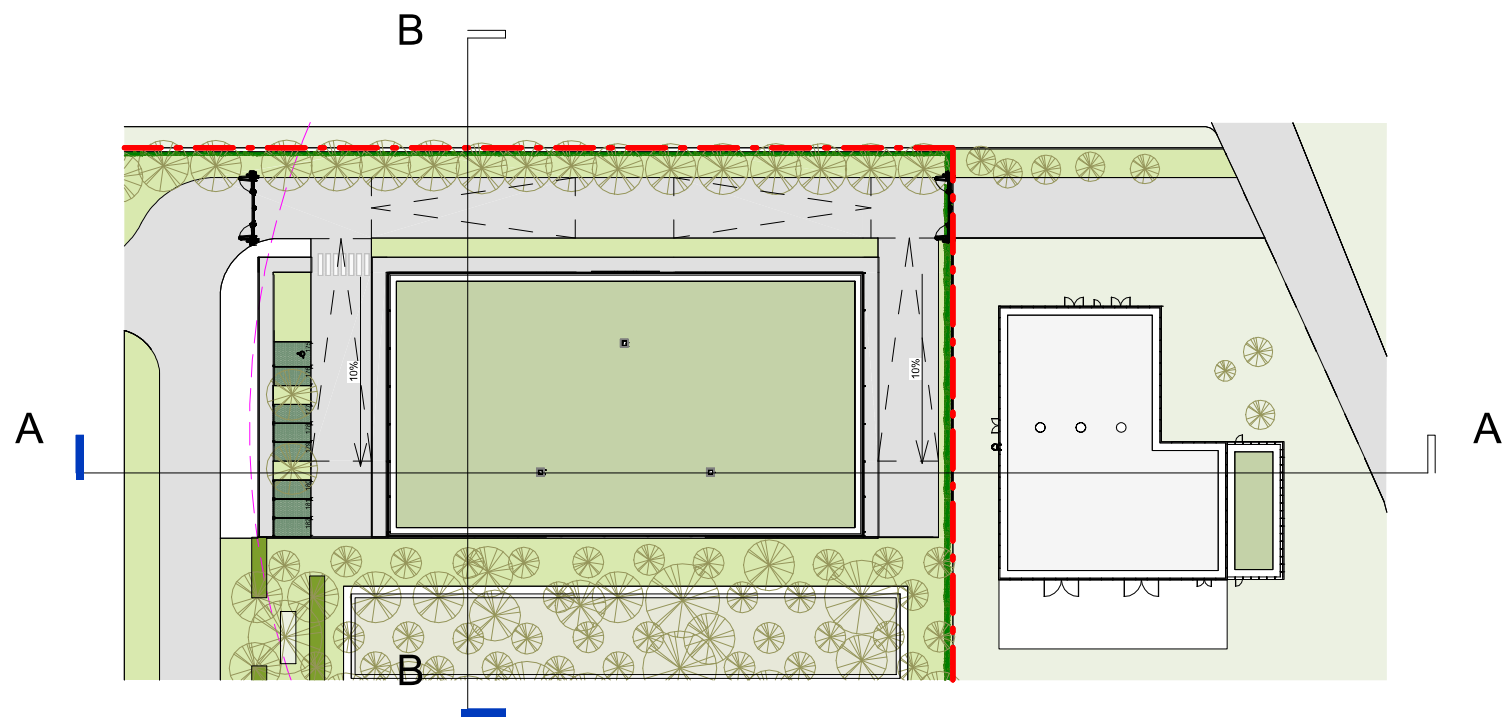

Plan Réperage Centre D'exploration de Chaleur
1 : 1000

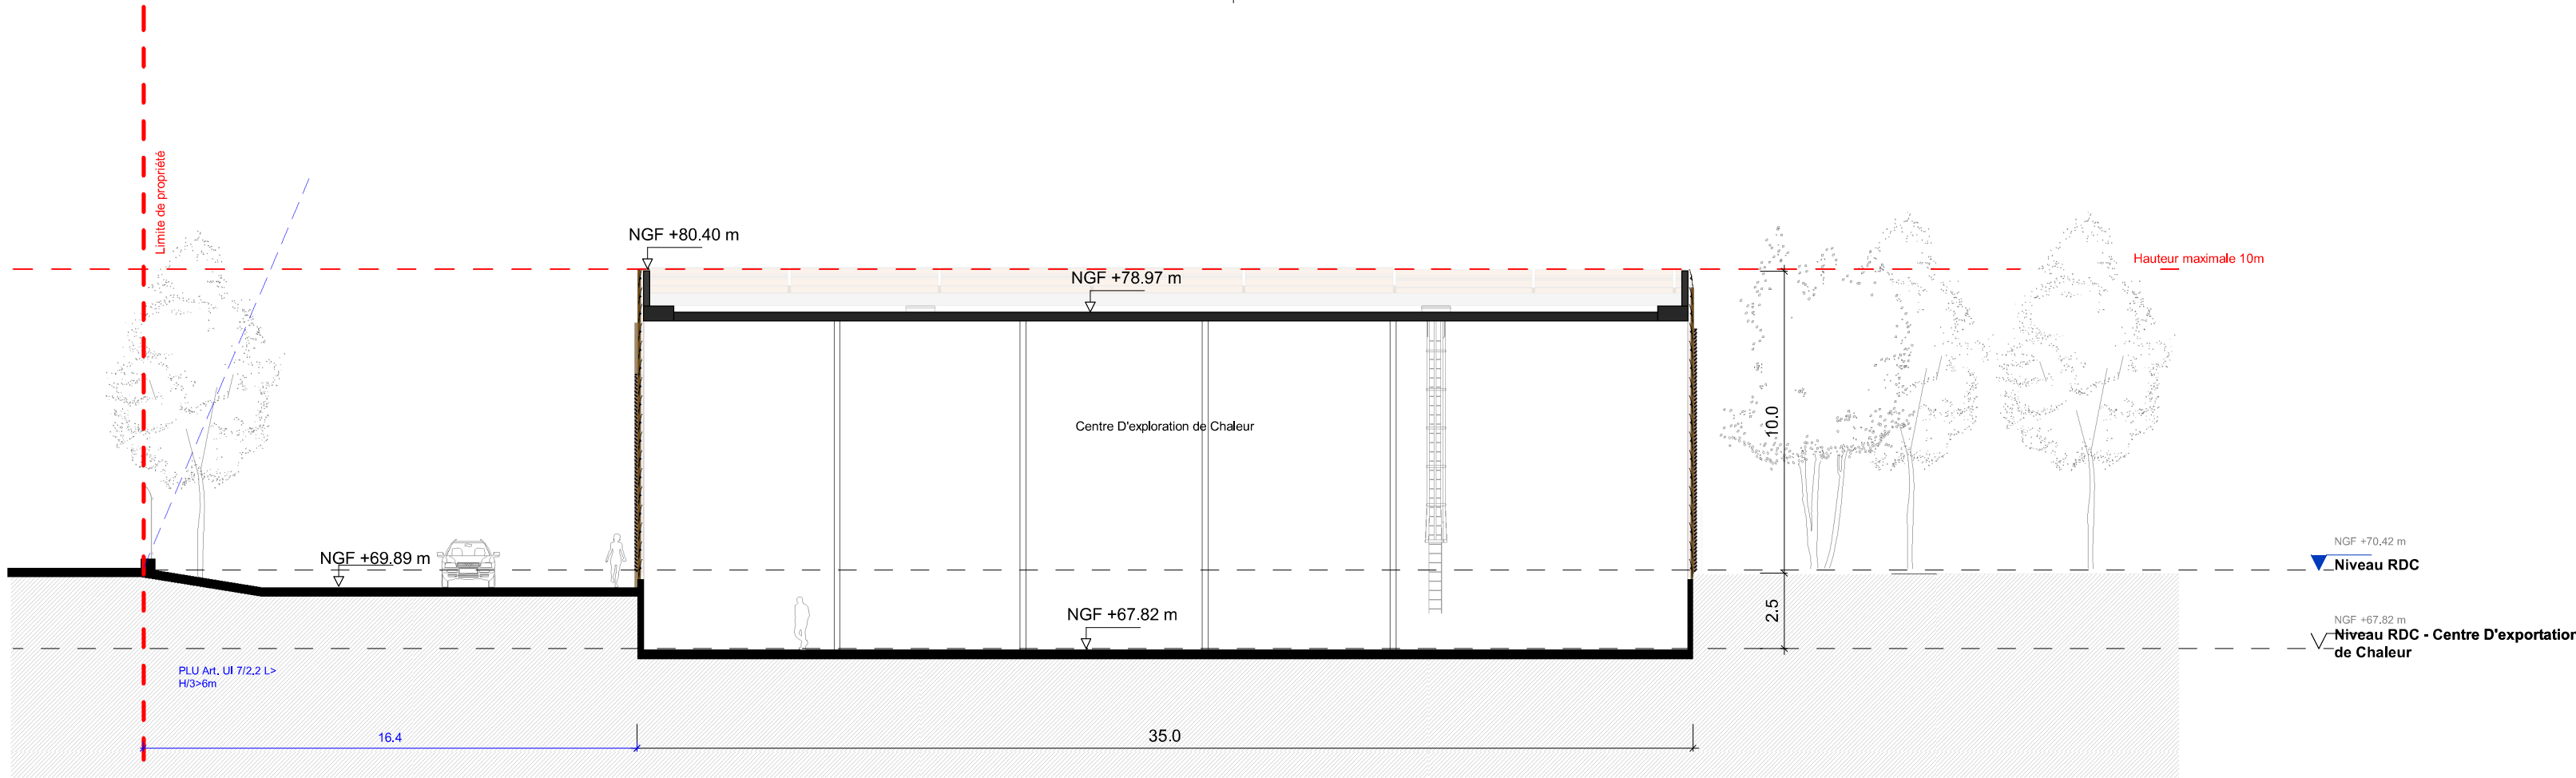

Coupe Centre D'exploration de Chaleur B-B
1 : 200



Coupe Centre D'exploration de Chaleur A-A
1 : 200

PLAN DE REFERENCE

MAITRE D'OUVRAGE
DATA HILLS
394A Data Hills
1 et 47 Bd Andre Citroen, 93600 Aubryville/Bos

TITRE
Coupes centre d'exportation de chaleur

Drawing Number
PC3-004

PROJET
PAR01

PHASE
PC

PROJET
1:200

FORMAT
A1

APP
RBA

APP
HL

APP
AR

DATE
02/05/2024

REV
DATE
DESCRIPTION

OPERATEUR
SDC Capital
Partenaires
817 Boulevard de la
Nouvelle France
+33 (0)1 83 83 83 83

ARCHITECTE
Reid Brown Architects
817 Boulevard de la
Nouvelle France
+33 (0)1 83 83 83 83

BETITE
Black and White Engineering
817 Boulevard de la
Nouvelle France
+33 (0)1 83 83 83 83

URD BUREAU/ETUDE
HERA
1 rue des Etoiles
93600 Aubryville/Bos
+33 (0)1 83 83 83 83

BET ENVIRONNEMENT
EODD
817 Boulevard de la
Nouvelle France
+33 (0)1 83 83 83 83

PARCOURS
WILLIAMS ARCHITECTURE
LANDSCAPE DESIGN
817 Boulevard de la
Nouvelle France
+33 (0)1 83 83 83 83

INGENIEURS STRUCTURE
DESIGN BOX
101 rue de la République
93600 Aubryville/Bos
+33 (0)1 83 83 83 83

BETITE
IMOSIS
28 Rue Colbert
93600 Aubryville/Bos
+33 (0)1 83 83 83 83