
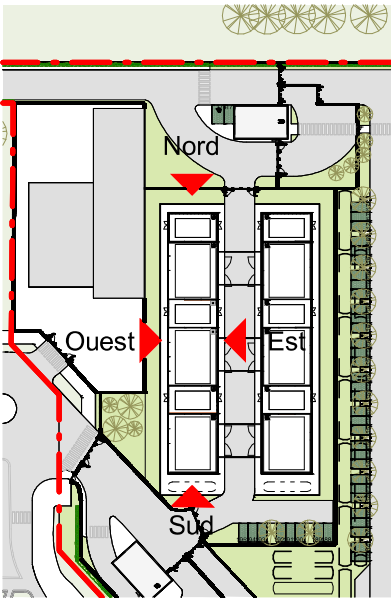



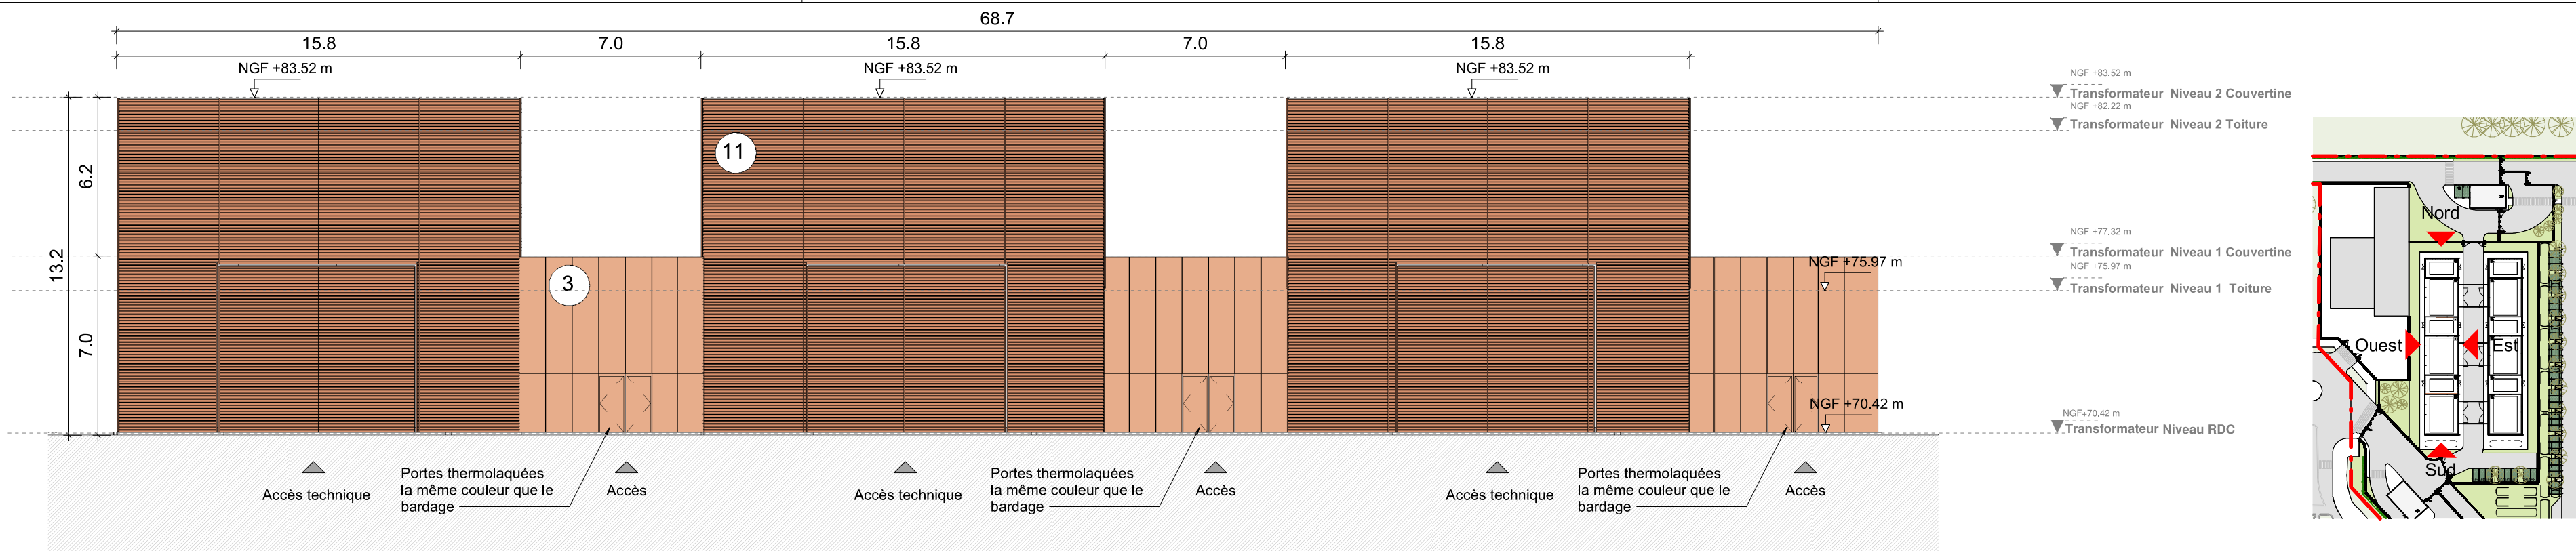


Elévations Est transformateurs

1 : 200

Plan Réperage Transformateurs

1 : 2000

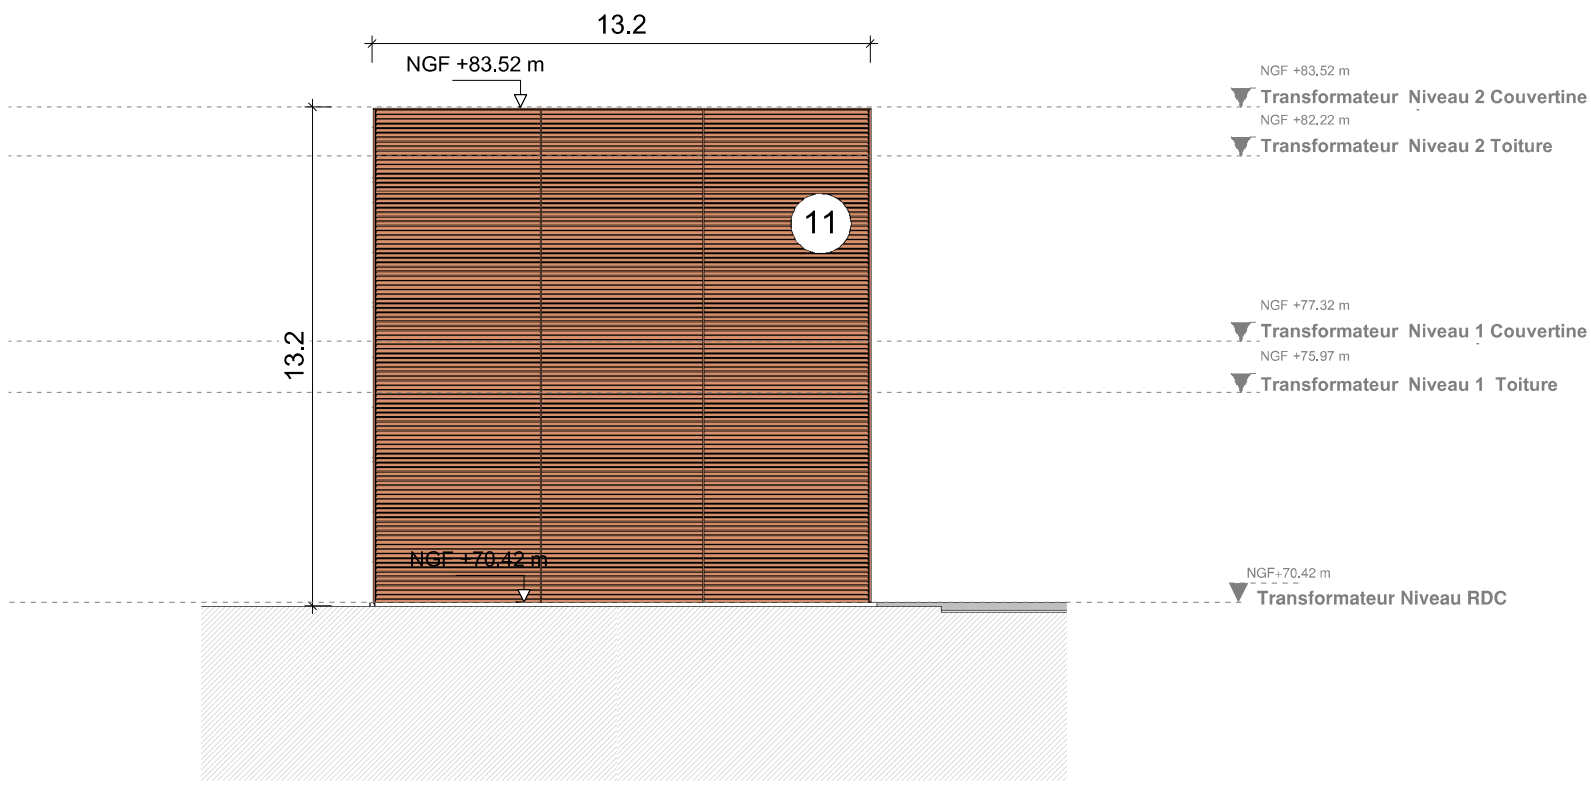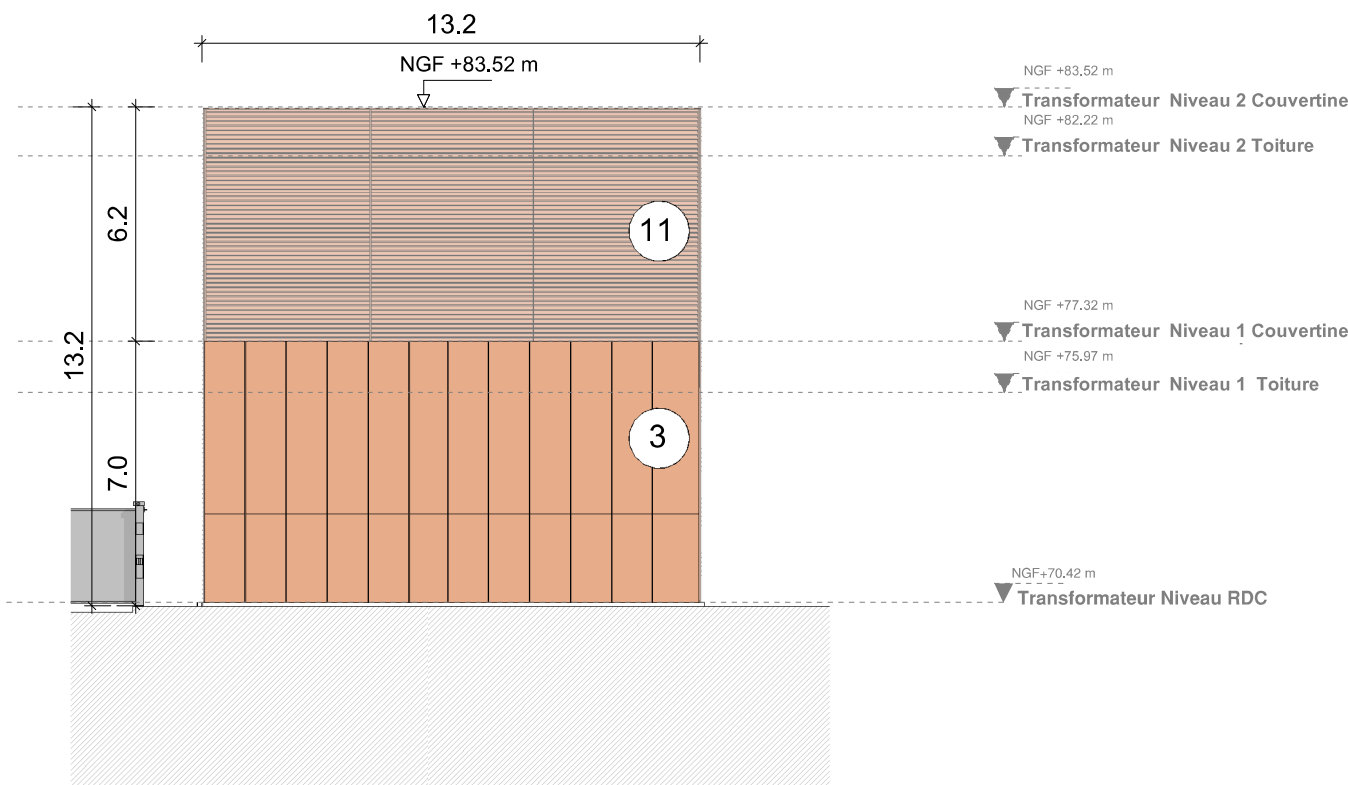


Elévations Nord transformateurs

1 : 200

Elévations Sud transformateurs

1 : 200

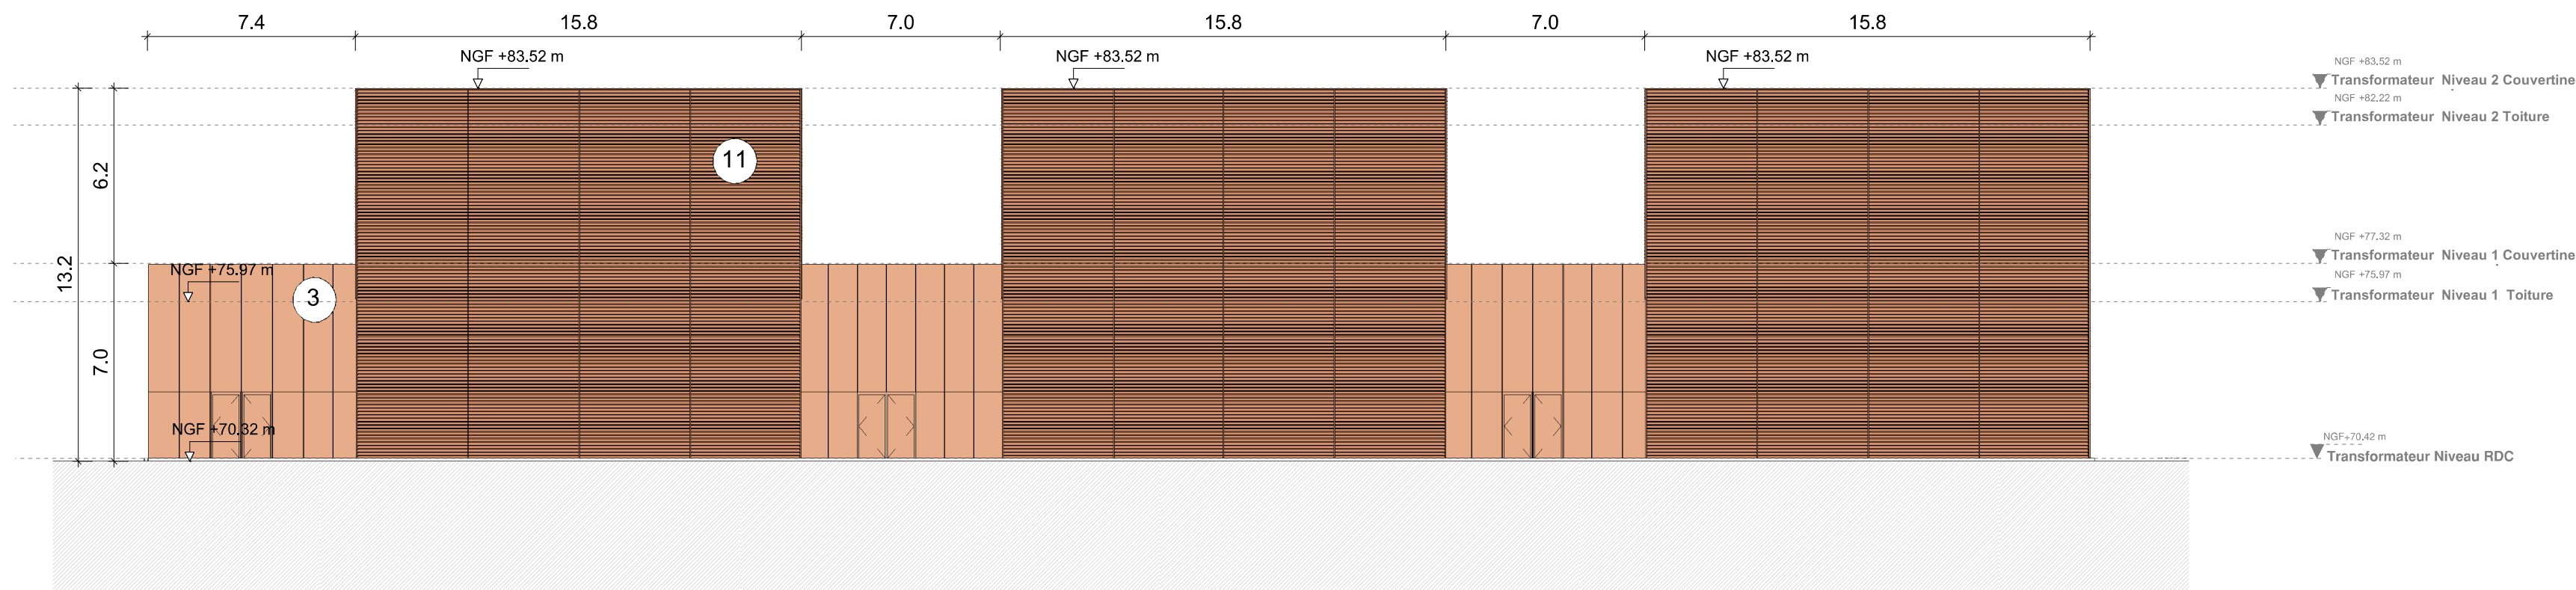

Elévations Ouest transformateurs


1 : 200

Légende

- 1 Duco sunwings, lames métalliques perforées 600mm, pose horizontale
- 2 Bardage acoustique en pose horizontale couleur bronze
- 3 Panneaux métalliques en pose verticale couleur bronze
- 4 Panneaux métalliques en pose verticale couleur bronze clair
- 5 Double vitrage
- 6 Structure métallique finition couleur bronze
- 7 Brise-soleil en pose horizontale couleur bronze
- 8 Spider glass
- 9 Système de câbles de fixation de végétation
- 10 Cheminées finition en bronze
- 11 Ventelles Renson Linus L.050W noarmal position finition en bronze
- 12 Les échelles à crinoline seront thermolaquées la même couleur que le bardage
- 13 Polycarbonate
- 14 Béton

- Limite propriété
- PLU UI

PLAN DE REPERAGE

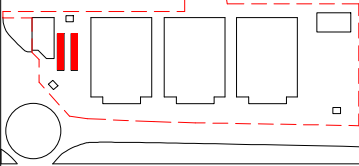

MATRE D'OUVRAGE
DATA HILLS
22 Place Vendôme
75001 Paris
+ 33 (0)1 80 60 76 19

394A Data Hills
1 et 47 Bd André Citroën, 93600
Aulnay-sous-Bois

TITRE
Elévations transformateurs

Drawing Number
PC5-007

NUMERO PROJET
PAR01

PHASE
PC

FORMAT
A2

REV
HL

APP
AR

DATE
02/05/2024

REV
DATE
DESCRIPTION

OPERATEUR
SDC Capital Partners
817 Broadway Ste 10,
New York, NY 10003
+1 212 813 6700

ARCHITECTE
Reid Brewin Architects
22 rue Pilletre
Paris 75002 France
+ 33 (0)1 40 41 94 30

BET TCE
Black and White Engineering
69 Wilson Street
London, EC2A 4UA
+ 44 20 7688 7166

VRD BUREAU D'ETUDE
HERA
1 rue des églises
91190 BALNE France
+ 33 (0)6 99 67 01 06

BET ENVIRONNEMENT
EODD
50 rue Albert
Paris 75013 France
+ 33 (0)4 72 76 06 90

PAYSAGISTE
WILLEMIN ARCHITECTURE LANDSCAPE DESIGN
9 bis rue de Montbauron
75000 Vincennes
+ 33 (0)1 39 50 50 58

INGENIEURS STRUCTURE
DESIGN BOX
163 rue de Valenciennes St Honoré
Paris 75008 France
+ 33 (0)2 35 36 84 41

BET TCE
IMOGIS
28 Rue Colbert
92000 Nanterre
+ 33 (0)1 47 39 06 66

Imprimé : 15/07/2024 15:08:16