


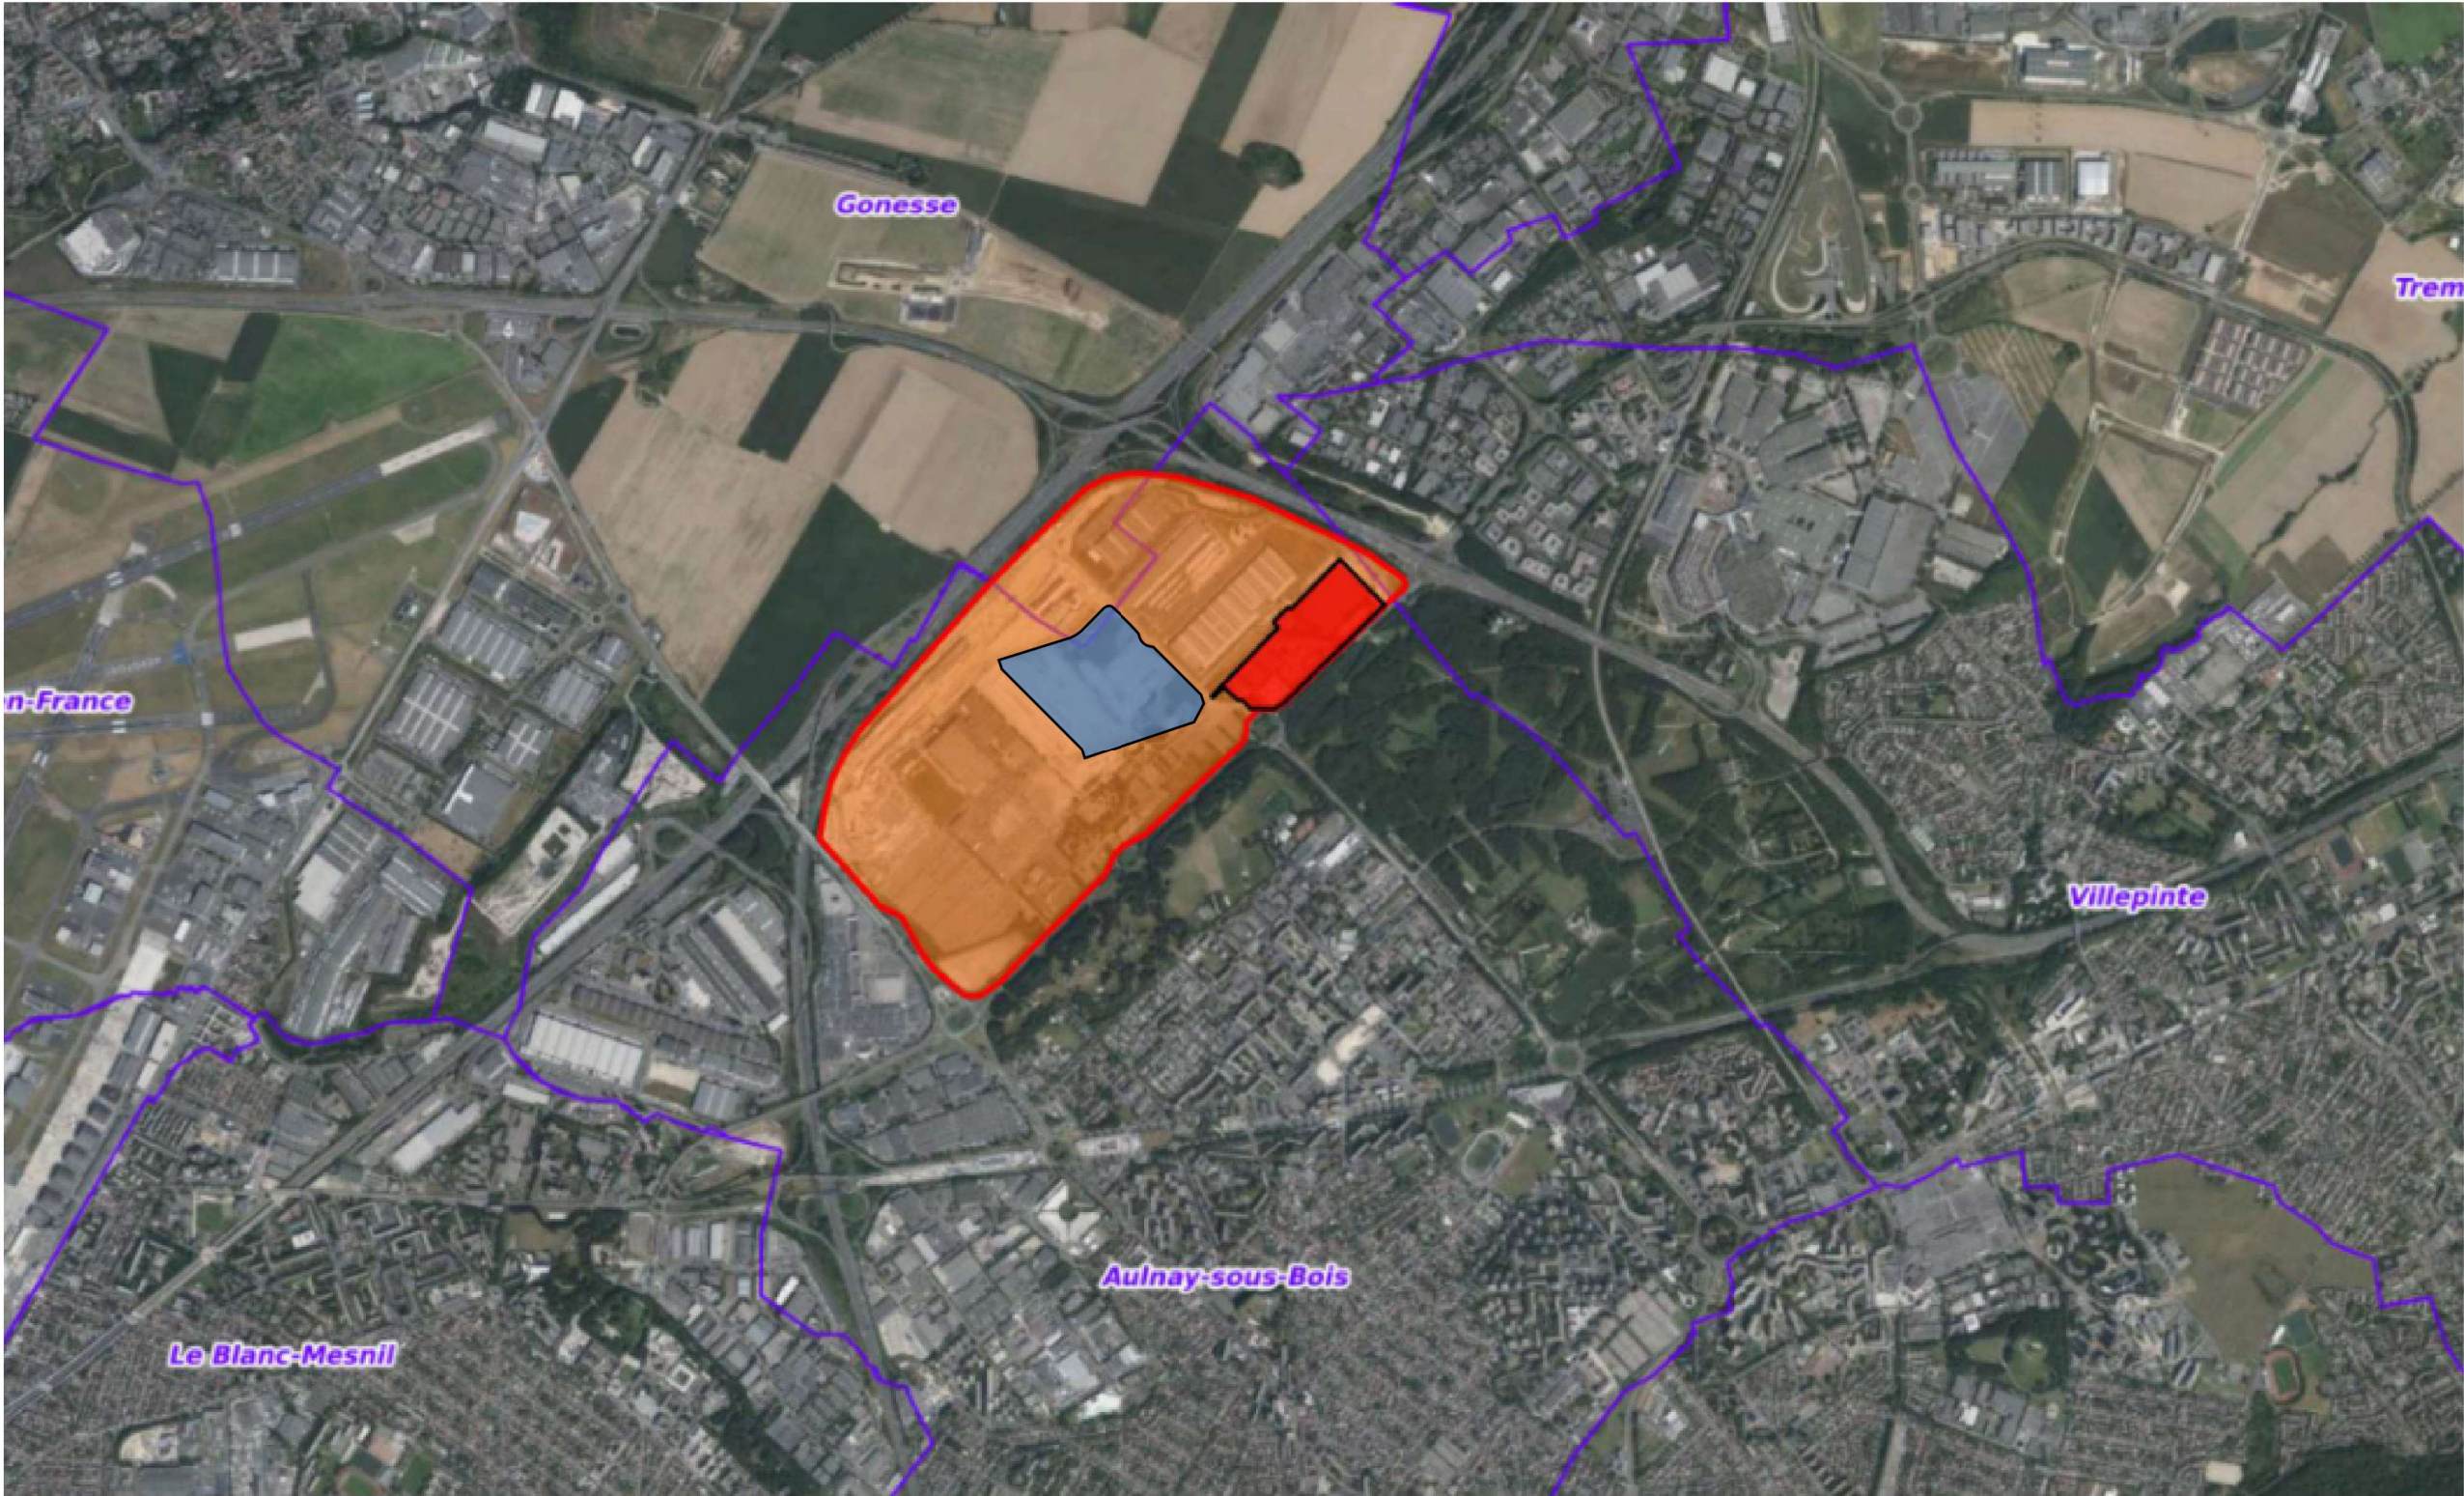

alex reid
Signature

Friche PSA

Terrain Data Hills

Terrain Fifty

PLAN DE REPERAGE

MAITRE D'OUVRAGE

DATA HILLS
22 Place Vendôme
75001 Paris
+ 33 (0)1 80 96 76 19

394A Data Hills

1 et 47 Bd André Citroën, 93600 Aulnay-sous-Bois

TITRE

Le plan de situation des places de stationnement

Drawing Number

PC34

NUMERO PROJET

PAR01

PHASE

PC complémentaire

ECHELLE

1:20000

FORMAT

A3

AUT

RBA

VRF

FN

APP

AR

DATE

19/07/2024

REV PROJET

REV

DATE

DESCRIPTION

OPERATEUR

SDC CAPITAL PARTNERS
817 Broadway Ste 10,
New York, NY 10003
+1 212 813 6700

ARCHITECTE

Reid Brewin Architects
22 rue Palestro
Paris 75002 France
+ 33 (0)1 40 41 94 30

BET TCE

Black and White Engineering
69 Wilson Street
London, EC2A (UK)
+ 44 20 7583 7166

VRD BUREAU D'ETUDE

HERA
1 rue des égarés
91590 BAULNE France
+33 (0)6 09 67 01 06

BET ENVIRONNEMENT

EODD
50 rue Albert
Paris 75013 France
+33 (0)4 72 76 06 90

PAYSAGISTE

WILLEMIJN ARCHITECTURE LANDSCAPE DESIGN
9 bis rue de Montbauron
75000 Versailles
+ 33 (0)1 39 50 50 58

INGENIEURS STRUCTURE

DESIGN BOX
163 rue du faubourg St Honoré
Paris 75008 France
+ 33 (0)2 35 36 84 41

BET TCE

IMOGIS
28 Rue Diderot
92000 Nanterre
+ 33 (0)1 47 39 06 66

Autodesk Docs/JP20205_SDC PAR01/1P/AR01-RBA/22-ZZ-M3-A-999999PC.rvt

Imprime : 15/07/2024 10:15:45