
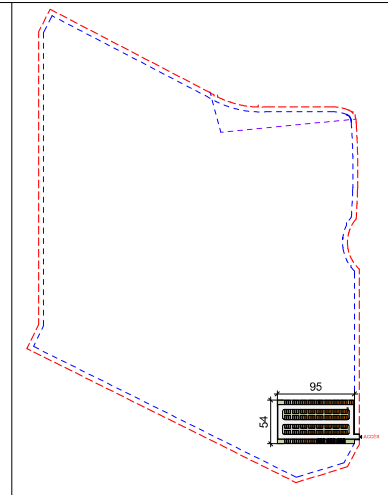


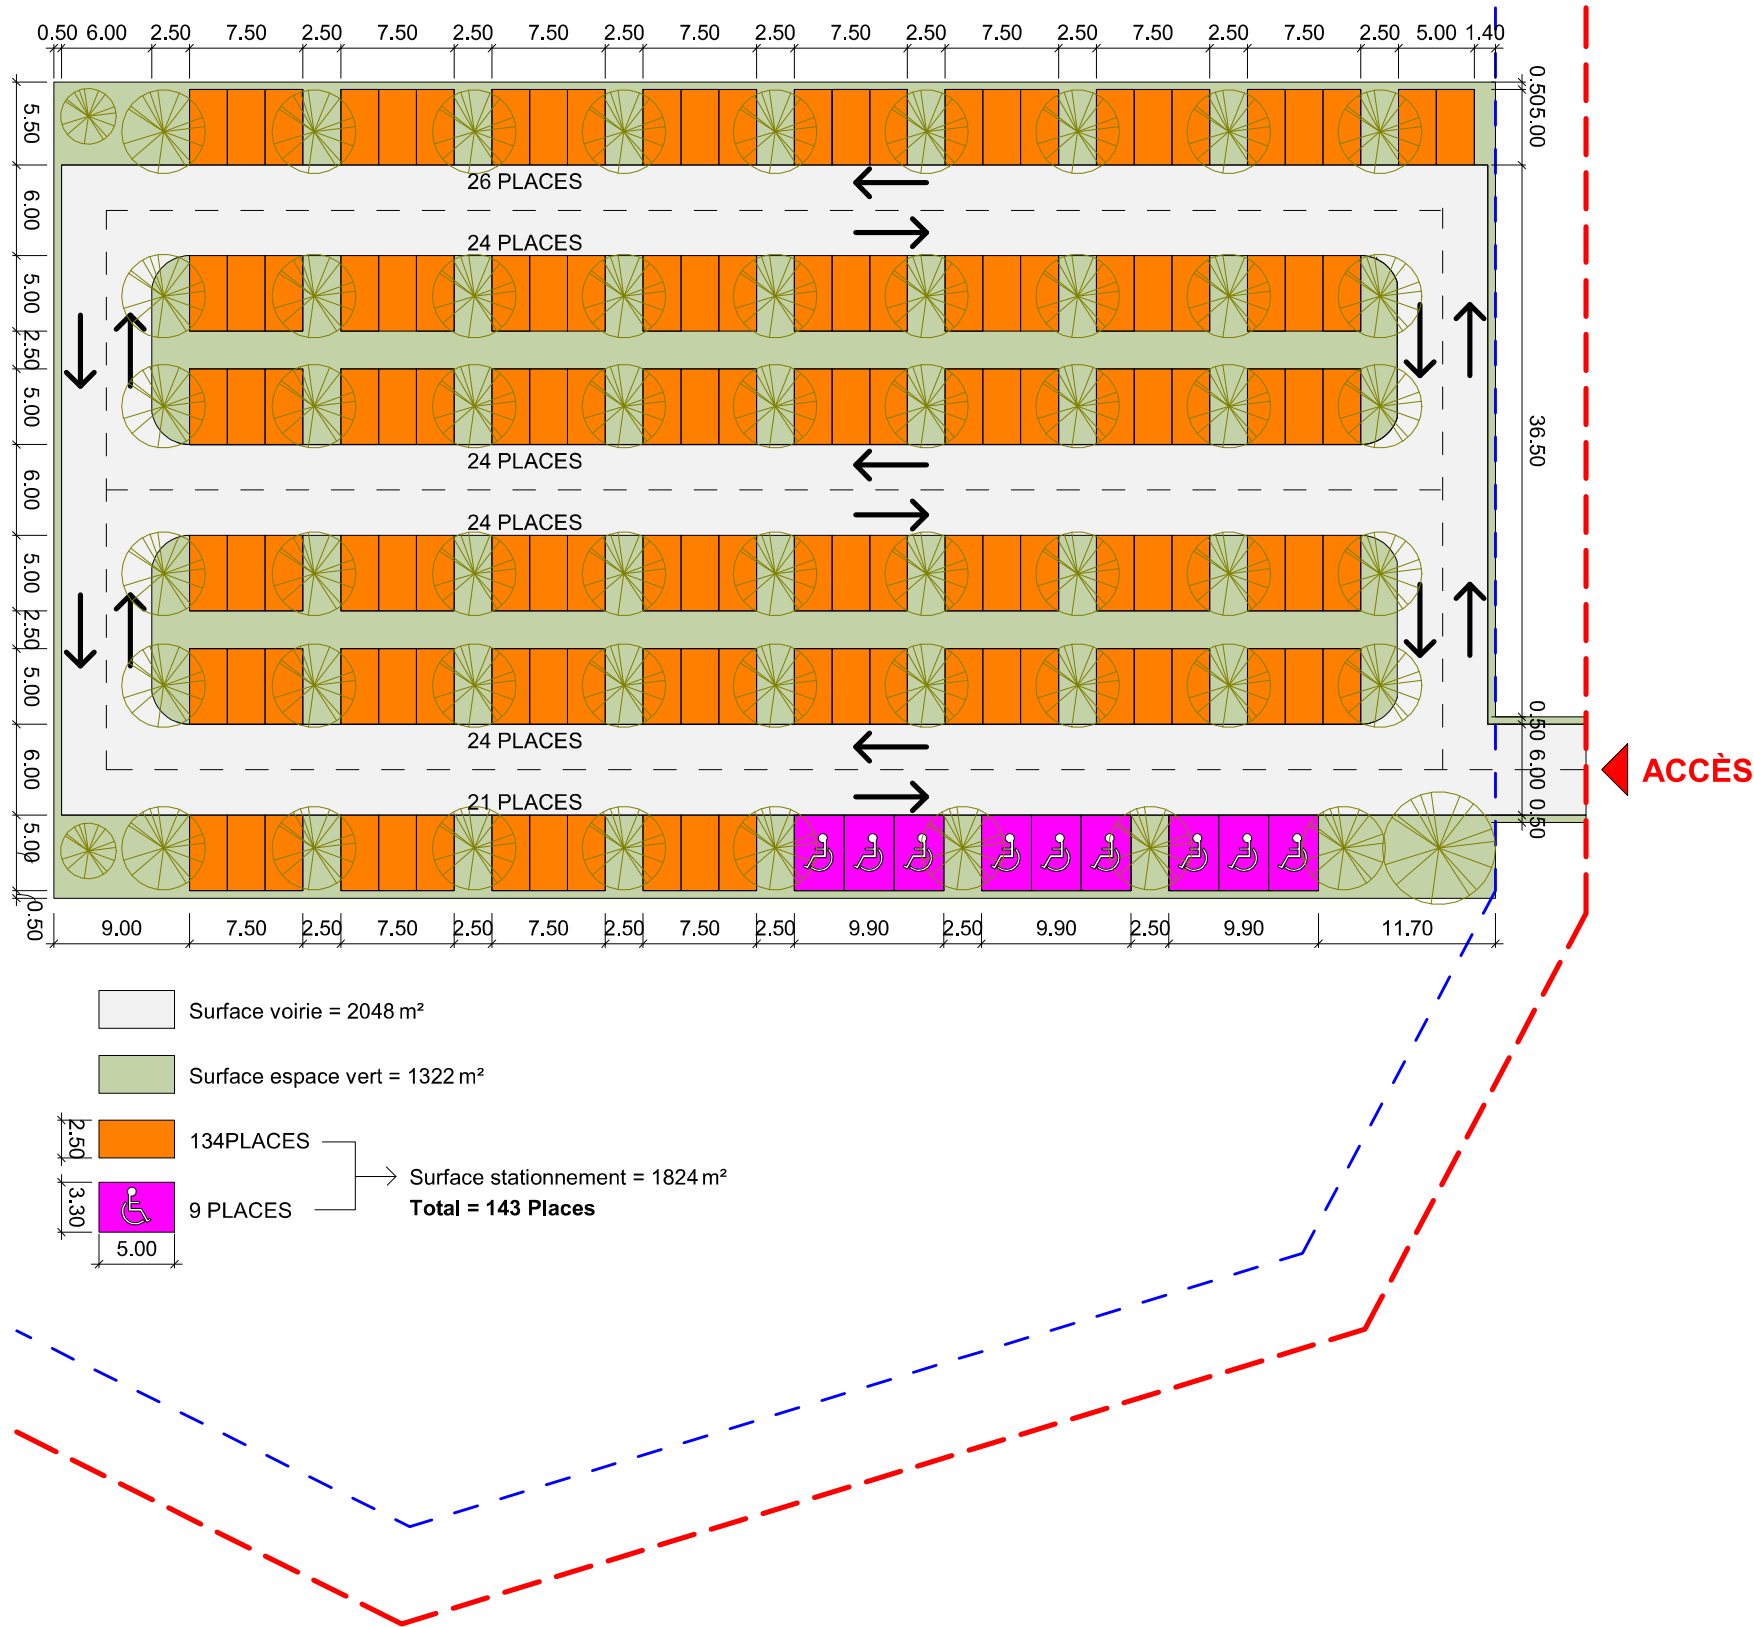

PLAN DE REPERAGE																			
MAITRE D'OUVRAGE										DATA HILLS									
										22 Place Vendôme 75001 Paris + 33 (0)1 80 96 76 19									
394A Data Hills																			
1 et 47 Bd André Citroën, 93600 Aulnay-sous-Bois																			
TITRE																			
Le plan des places de stationnement																			
Drawing Number																			
PC34																			
NUMERO PROJET										PHASE									
PAR01										PC Complémentaire									
ECHELLE				FORMAT				AUT				VRF				APP			
1:500				A3				RBA				HL				AR			
DATE										REV PROJET									
19/07/2024																			
REV		DATE			DESCRIPTION														
OPERATEUR										SDC Capital Partners									
										817 Broadway Ste 10, New York, NY 10003 +1 212 813 6700									
ARCHITECTE										Reid Brewin Architects									
										22 rue Palestro Paris 75002 France + 33 (0)1 40 41 94 30									
BET TCE										Black and White Engineering									
										69 Wilson Street London, EC2A (UK) + 44 20 7883 7166									
VRD BUREAU D'ETUDE										HERA									
										1 rue des étangs 91590 BALINE France +33 (0)6 09 67 01 06									
BET ENVIRONNEMENT										EODD									
										50 rue Albert Paris 75013 France +33 (0)4 72 76 06 90									
PAYSAGISTE										WILLEMIN ARCHITECTURE LANDSCAPE DESIGN									
										9 bis rue de Montbauron 78000 Versailles + 33 (0)1 39 50 50 58									
INGENIEURS STRUCTURE										DESIGN BOX									
										163 rue du faubourg St Honoré Paris 75008 France + 33 (0)2 35 36 64 41									
BET TCE										IMOGIS									
										28 Rue Diderot 92000 Nanterre + 33 (0)1 47 39 06 66									

Etude Parking

1 : 500