



**Energie du  
Pas d'Âne**

# ***Projet éolien du Pas d'Âne***

COMMUNE DE VAULX-VRAUCOURT  
COMMUNAUTÉ DE COMMUNES DU SUD-ARTOIS  
DÉPARTEMENT DE PAS-DE-CALAIS (62)

## ***CARTES ET PLANS***

Maitre d'ouvrage  
Energie du Pas d'Âne  
32-36 Rue de Bellevue  
92-100 Boulogne-Billancourt

**DÉCEMBRE 2024**







# Projet éolien du Pas d'Âne

Situation au 25000ème

- Légende
- Implantation du projet
  - Poste de livraison

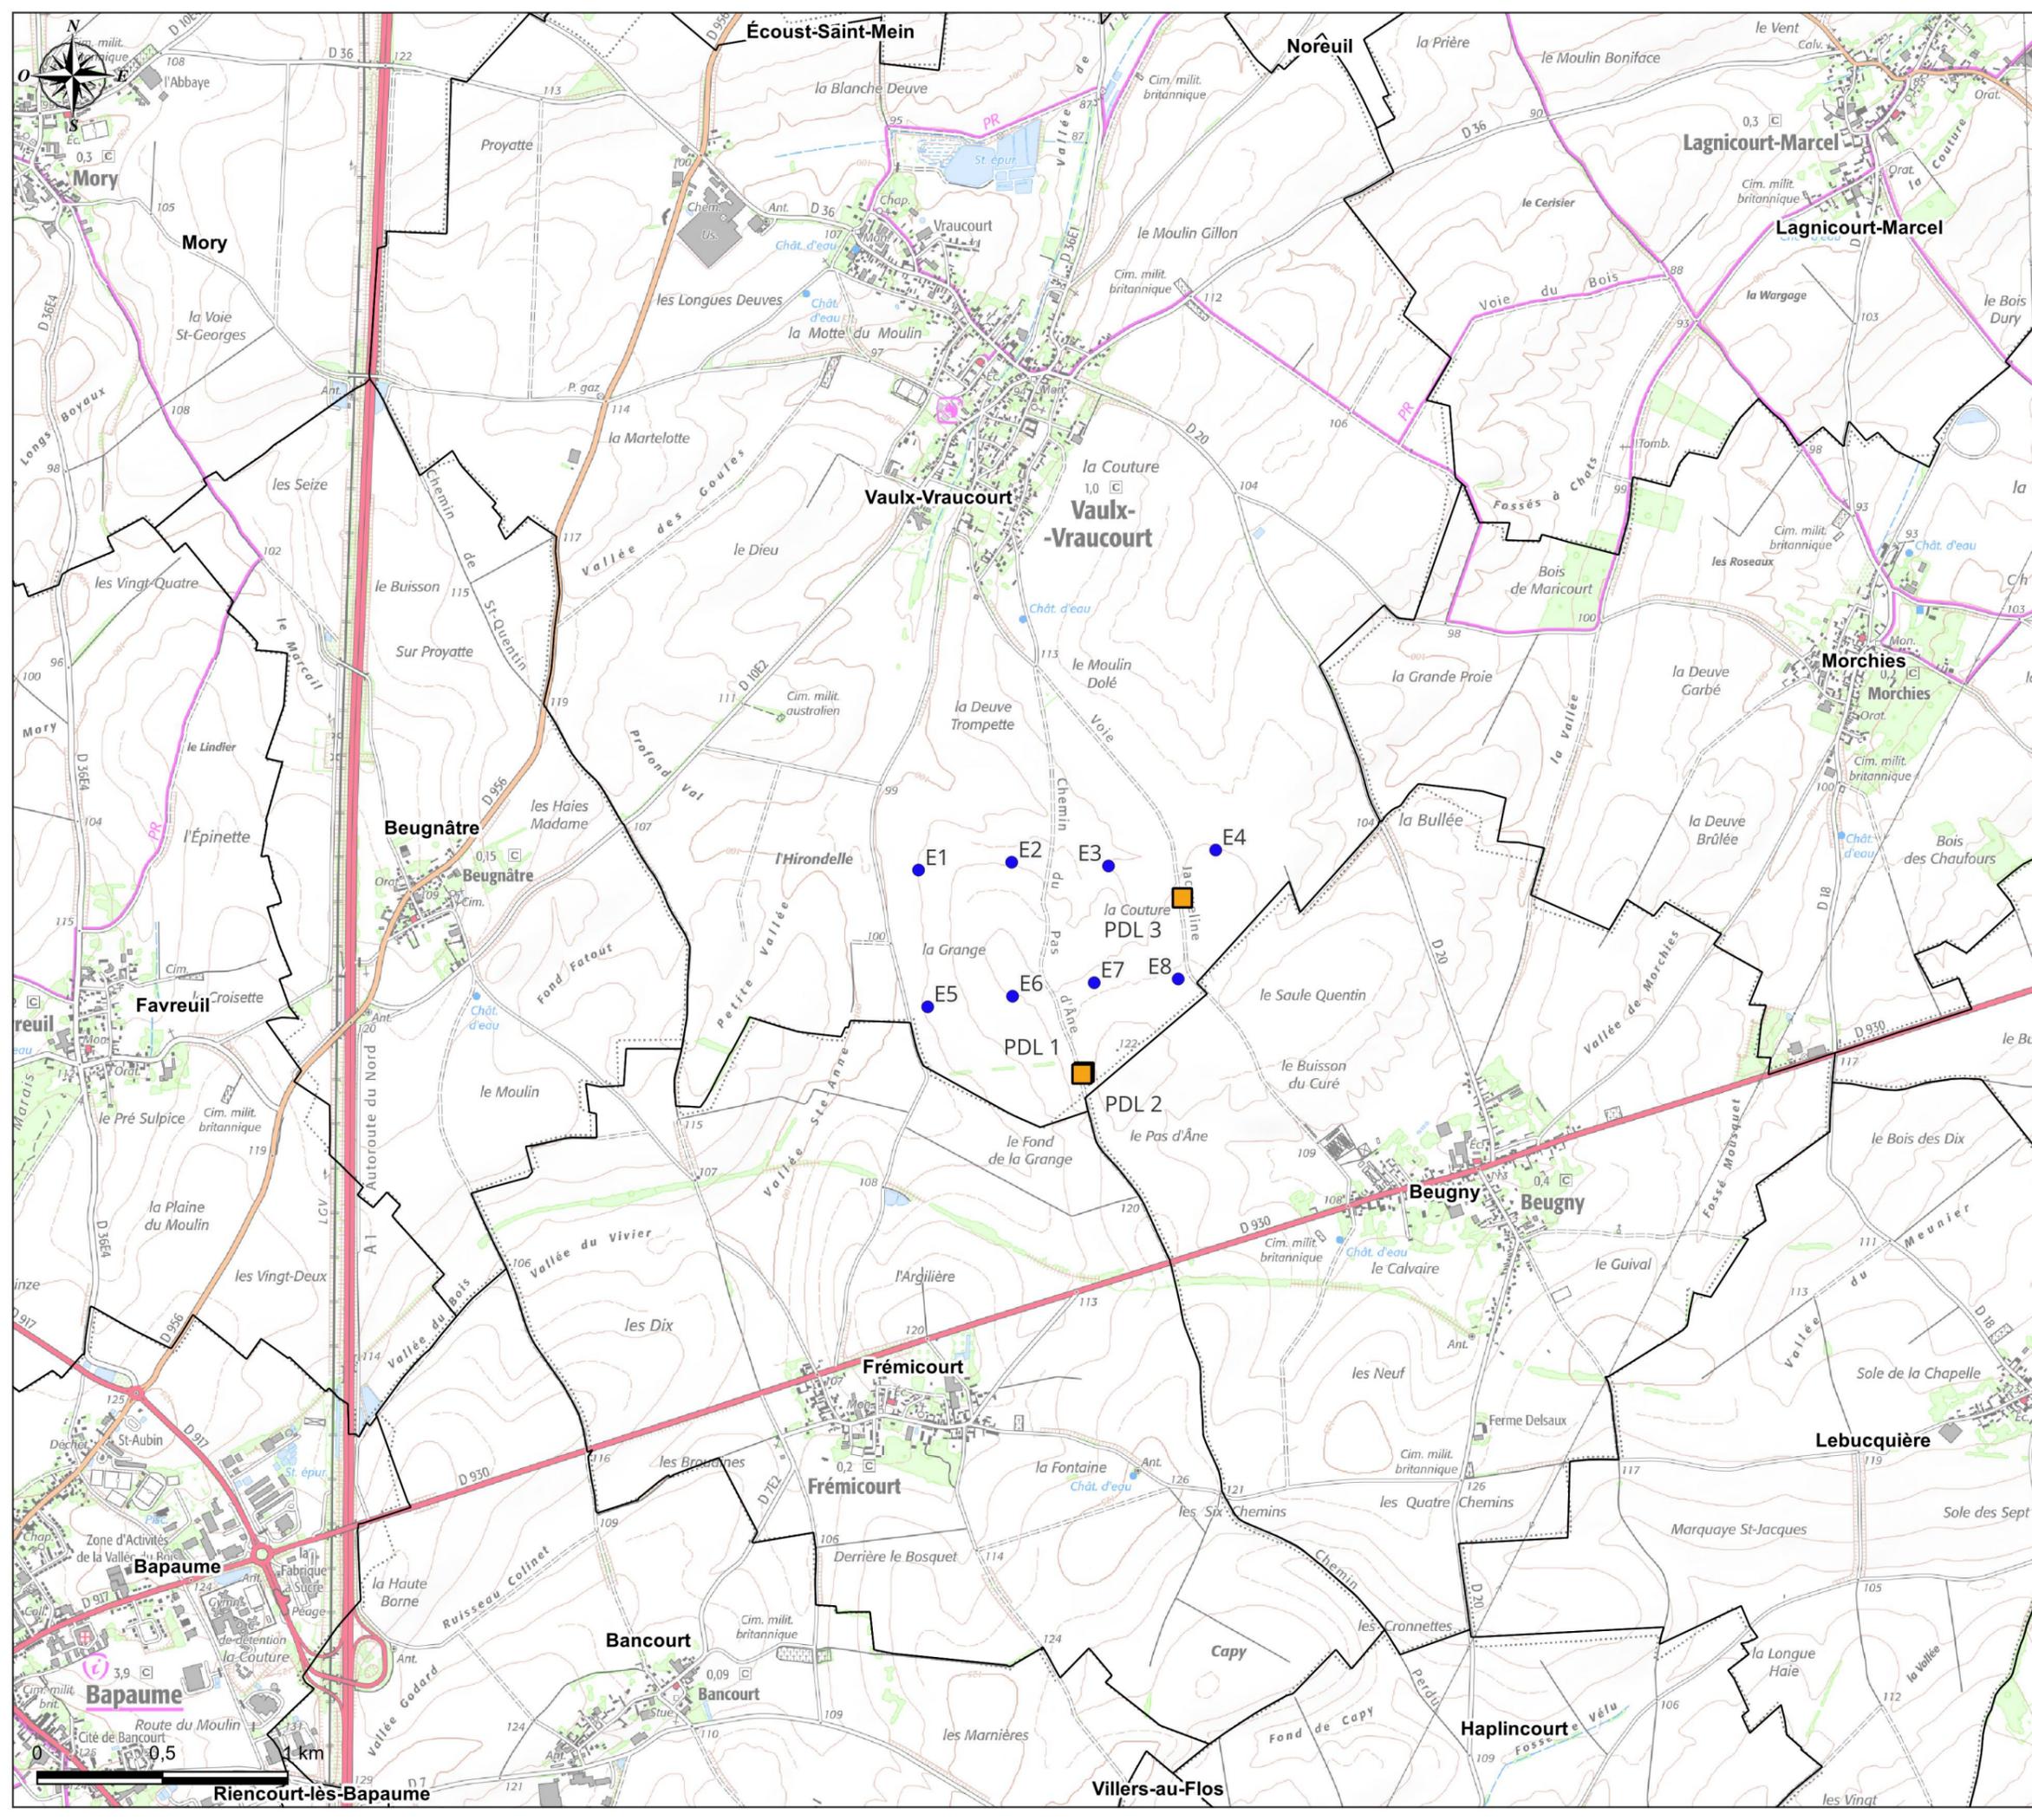

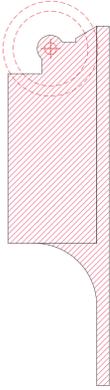


1 : 15 000

Système planimétrique WGS 84				
Installations	Latitude N	Longitude E	Z au sol (m)	Z au passage le plus élevé de la pale (m)
E1	50° 7' 48,60"	2° 54' 13,05"	105	305
E2	50° 7' 53,71"	2° 54' 32,87"	109	309
E3	50° 7' 53,24"	2° 54' 50,34"	109	309
E4	50° 7' 52,29"	2° 55' 11,91"	115	305
E5	50° 7' 33,01"	2° 54' 14,06"	106	306
E6	50° 7' 33,38"	2° 54' 31,17"	115	305
E7	50° 7' 35,14"	2° 54' 47,57"	117	307
E8	50° 7' 35,07"	2° 55' 14,59"	118	308
PL1	50° 7' 23,30"	2° 54' 45,07"	119	122
PL2	50° 7' 23,58"	2° 54' 45,49"	119	122
PL3	50° 7' 48,11"	2° 55' 5,21"	116	119

Système planimétrique RGF93 Lambert 93				
Installations	X (m)	Y (m)	Z au sol (m)	Z au passage le plus élevé de la pale (m)
E1	693 094	7 053 985	105	305
E2	693 468	7 053 917	109	309
E3	693 843	7 053 602	109	309
E4	694 272	7 053 605	115	305
E5	693 121	7 053 039	106	306
E6	693 480	7 053 081	115	305
E7	693 796	7 053 135	117	307
E8	694 122	7 053 159	118	308
PL1	693 737	7 052 771	119	122
PL2	693 746	7 052 778	119	122
PL3	694 139	7 053 474	116	119

Système planimétrique RGF93 CC 50				
Installations	X (m)	Y (m)	Z au sol (m)	Z au passage le plus élevé de la pale (m)
E1	1 693 092	9 214 514	105	305
E2	1 693 464	9 214 548	109	309
E3	1 693 850	9 214 531	109	309
E4	1 694 279	9 214 504	115	305
E5	1 693 129	9 213 969	106	306
E6	1 693 488	9 214 011	115	305
E7	1 693 793	9 214 065	117	307
E8	1 694 128	9 214 099	118	308
PL1	1 693 745	9 213 701	119	122
PL2	1 693 753	9 213 708	119	122
PL3	1 694 145	9 214 454	116	119

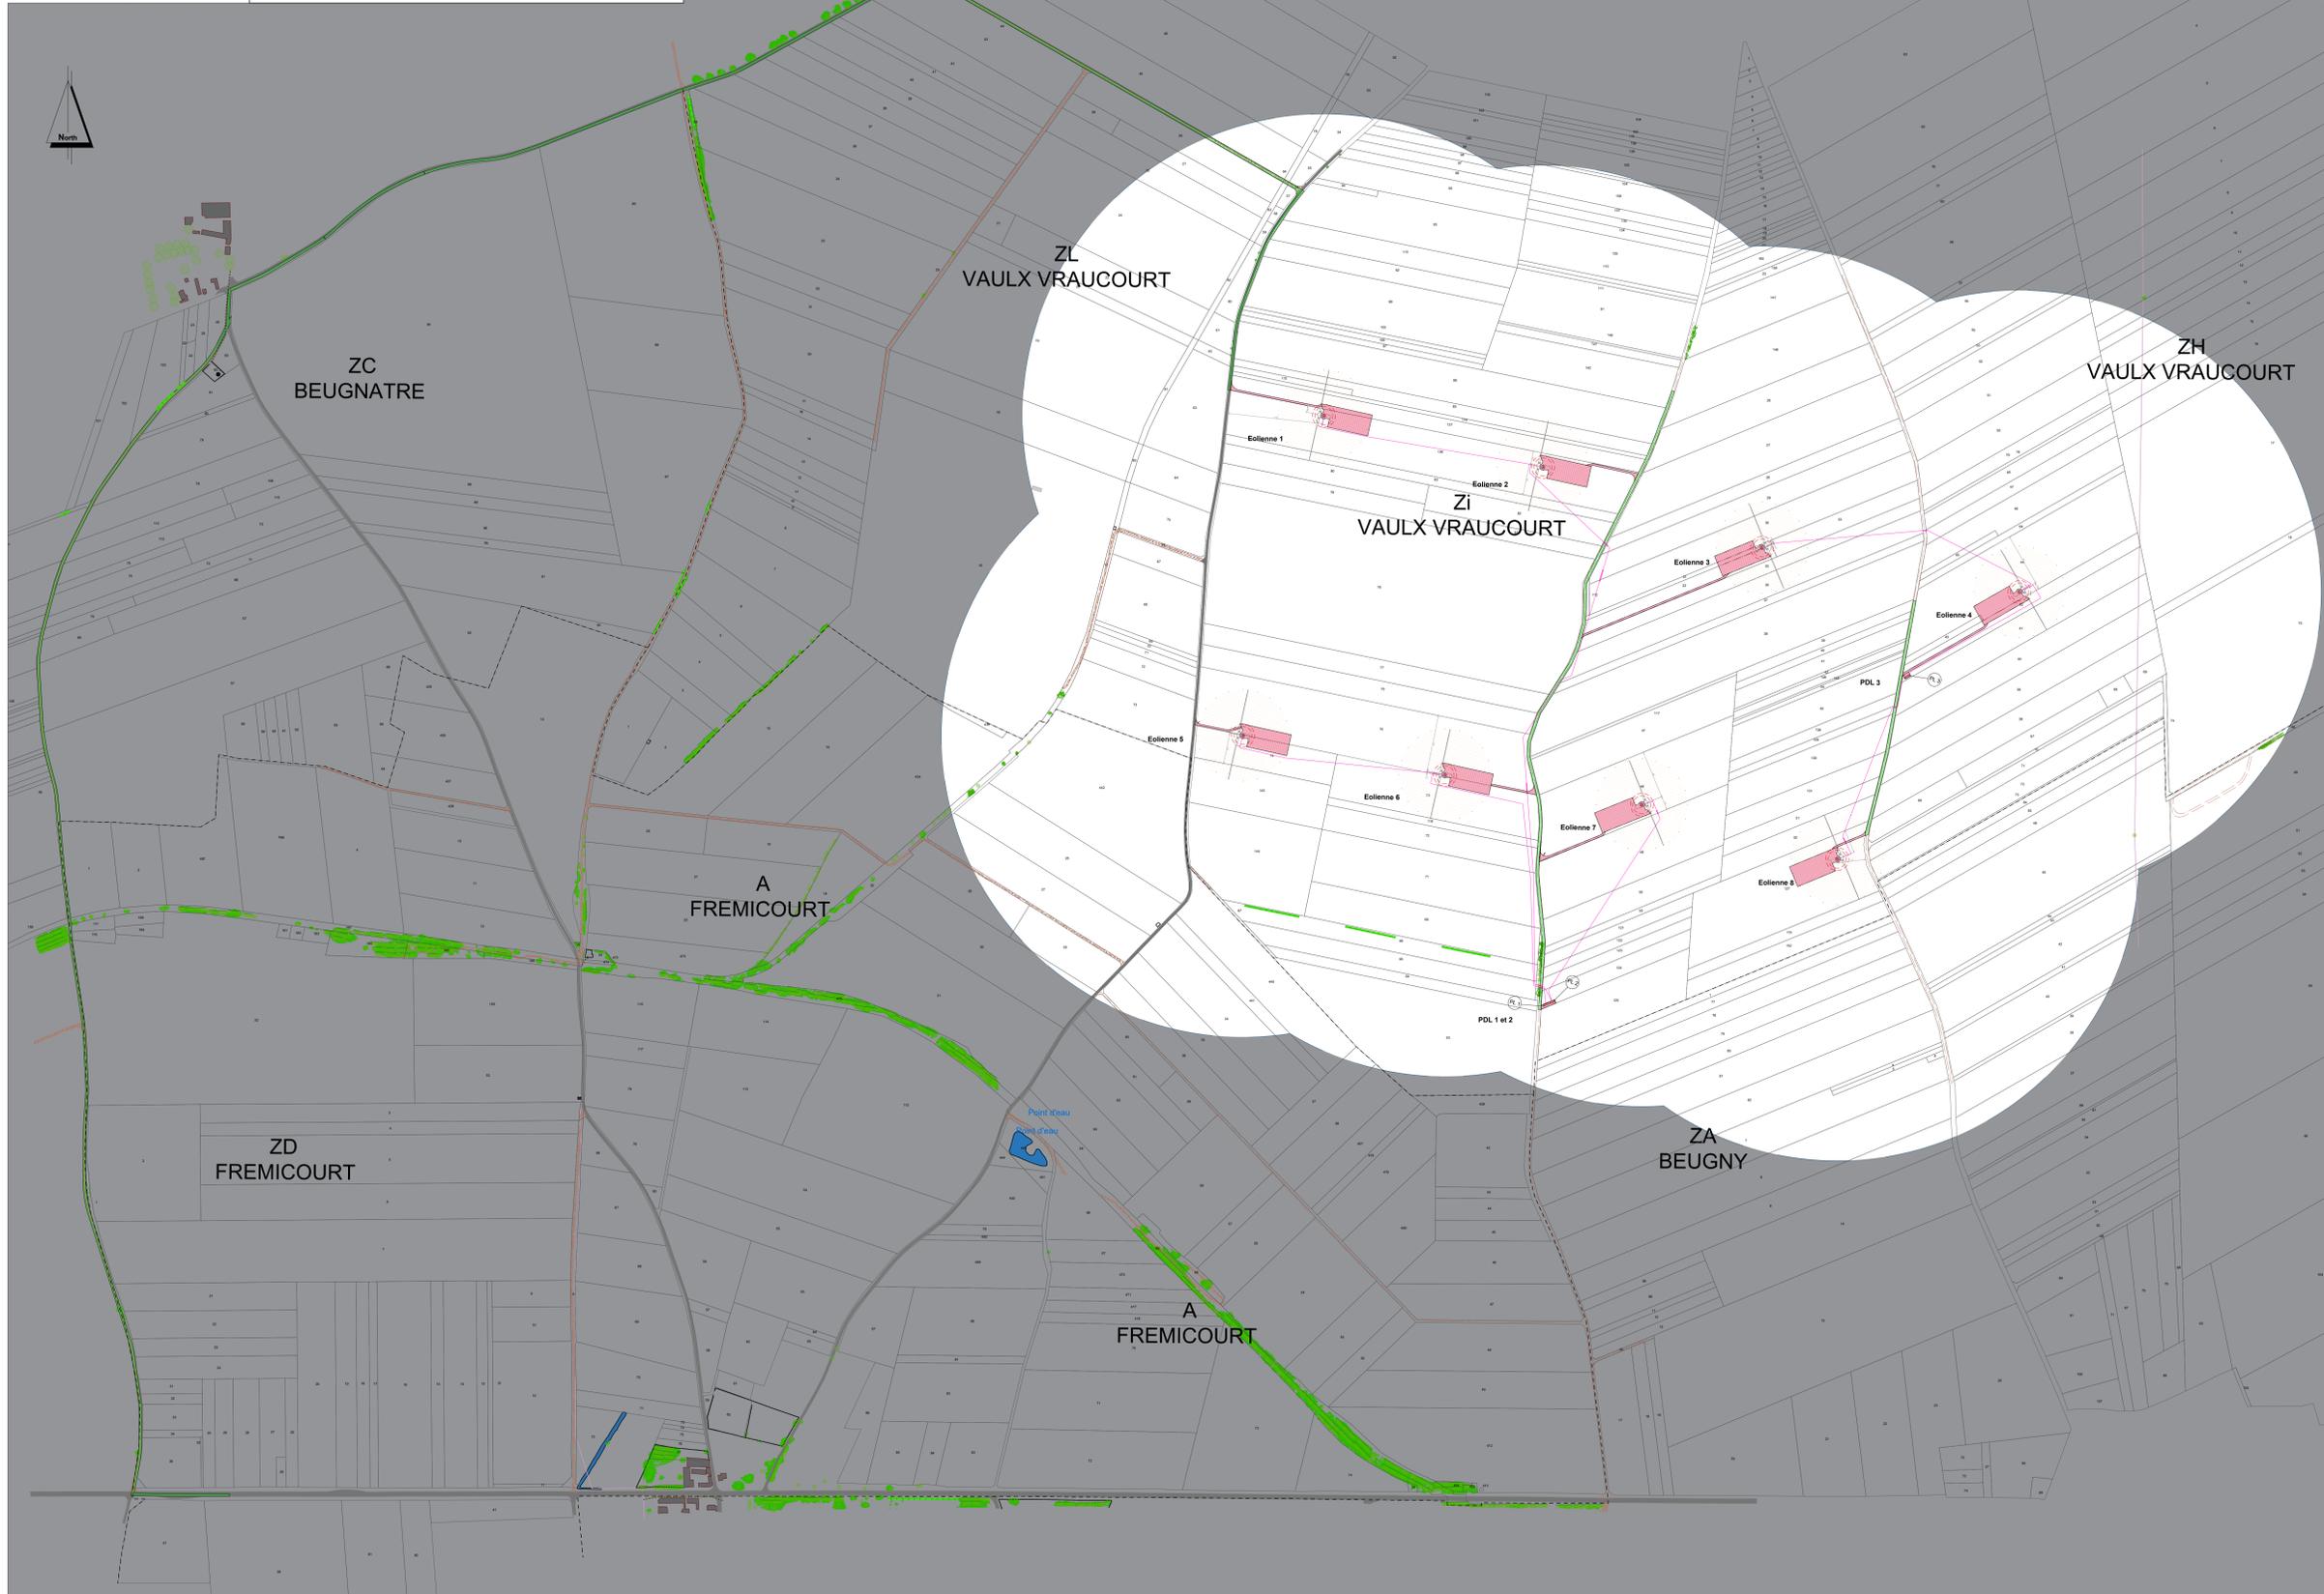

### LEGENDE

- Limites administratives
- - - limites communales
- limites parcellaires
- Projet éolien
- mat de l'éolienne, fondation et excavation
- emprises surveillées par les pales
- Eolienne n
  - numéros d'éolienne
  - postes de livraison
  - ▭ aires de montage
  - ▭ chemins à créer
  - ▭ chemins existants à renforcer
  - ▭ câblages électriques souterrains
  - ▭ câblages électriques dans fourreau
  - ▭ zone extérieure au périmètre de 500 m
  - périmètre de 500m autour des mâts des éoliennes
- Description du territoire
  - ▭ routes goudronnées existantes relevées par le géomètre
  - ▭ chemins existants relevés par le géomètre
  - ▭ talus relevés par le géomètre
  - ▭ bois relevés par le géomètre
  - ▭ arbres isolés relevés par le géomètre
  - ▭ alignements d'arbres relevés par le géomètre
  - ▭ haies relevées par le géomètre
  - ▭ lignes électriques à enfouir relevées par le géomètre
  - ▭ lignes électriques relevées par le géomètre
  - ▭ lignes télécom relevées par le géomètre
  - ▭ points d'eau / mares
  - ▭ bâtis
  - ▭ bâtis affectés à l'exploitation agricole ou industrielle

## PARC ÉOLIEN VAULX-VRAUCOURT

### Plan d'ensemble de l'installation

#### Vue Générale

Date: 09/12/2024  
 Echelle: 1 : 2 500  
 Format: A0  
 Réalisation: Haroune Lekhal, Baptiste Benoit  
 Demandeur: Energie Vaulx-Vraucourt, 32-36 rue de Bellevue, 92100 Boulogne-Billancourt

**PARC ÉOLIEN  
VAULX-VRAUCOURT**  
Plan d'ensemble - vue de l'éolienne 1

**LÉGENDE**

-  mat de l'éolienne, fondation et excavation
-  emprises surveillées par les pales
- Eolienne n** numéros d'éolienne
-  aires de montage
-  chemins à créer
-  câblages électriques souterrains
-  ZA - zone agricole (culture)

Date : 09/12/2024  
Echelle : 1 : 200  
Format : A0  
Réalisation : Haroune Lekhal  
Baptise Benoit  
Demandeur : Energie Vaulx-Vraucourt  
32-36 Rue de Bellevue  
92100 Boulogne-Billancourt



*za*  
ZI 86

*za*  
ZI 85

*za*  
ZI 115

*za*  
ZI 116


*za*  
ZI 137

*za*  
ZI 136 ~158

*za*  
ZI 83

*za*  
ZI 80

# Eolienne 1

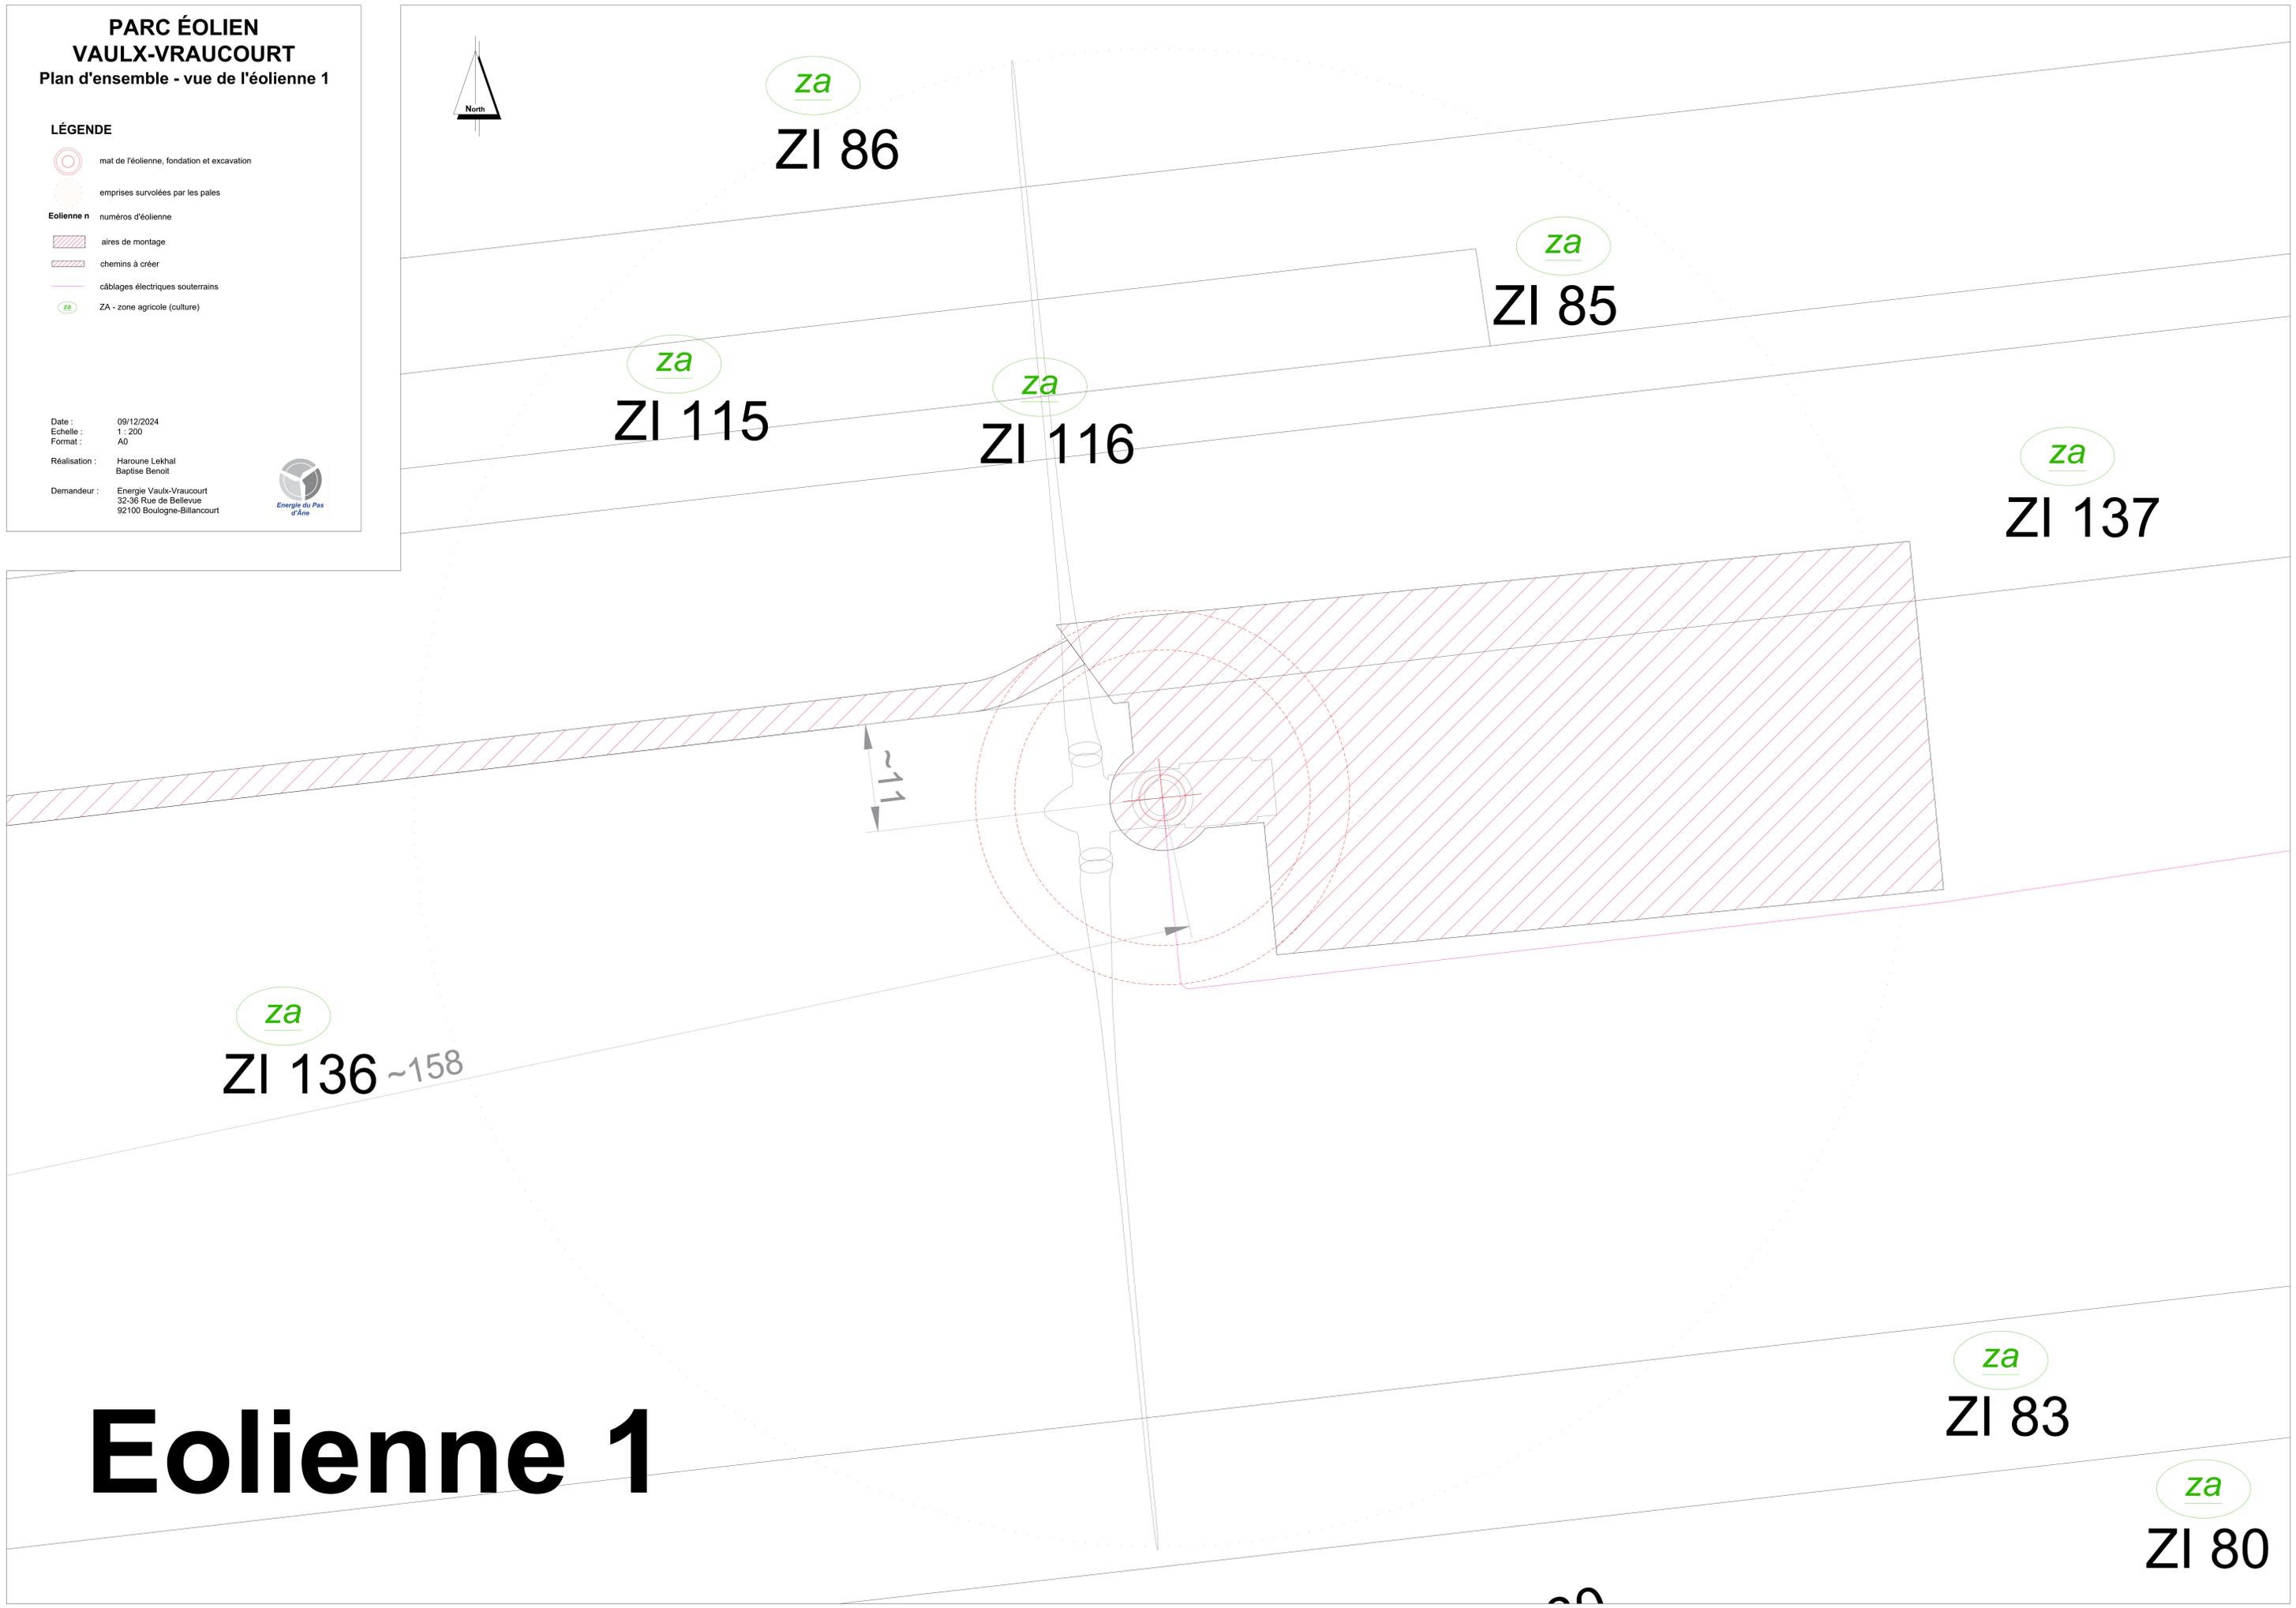


**PARC ÉOLIEN  
VAULX-VRAUCOURT**  
Plan d'ensemble - vue de l'éolienne 2

**LÉGENDE**

-  mat de l'éolienne, fondation et excavation
-  emprises surveillées par les pales
- Eolienne n** numéros d'éolienne
-  aires de montage
-  chemins à créer
-  câblages électriques souterrains
-  ZA - zone agricole (culture)

Date : 09/12/2024  
Echelle : 1 : 200  
Format : A0  
Réalisation : Haroune Lekhal  
Baptise Benoit  
Demandeur : Energie Vaulx-Vraucourt  
32-36 Rue de Bellevue  
92100 Boulogne-Billancourt

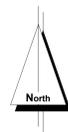

**za**  
**ZI 86**

**za**  
**ZI 85**

**za**  
**ZI 116**

**za**  
**ZI 137**

**za**  
**ZI 136**

**za**  
**ZI 83**

**Eolienne 2**

**za**  
**ZI 82**

~23


~52

**PARC ÉOLIEN  
VAULX-VRAUCOURT**  
Plan d'ensemble - vue de l'éolienne 3

**LÉGENDE**

-  mat de l'éolienne, fondation et excavation
-  emprises survolées par les pales
- Eolienne n** numéros d'éolienne
-  aires de montage
-  chemins à créer
-  câblages électriques souterrains
-  ZA - zone agricole (culture)

Date : 09/12/2024  
Echelle : 1 : 200  
Format : A0  
Réalisation : Haroune Lekhal  
Baptise Benoit  
Demandeur : Energie Vaulx-Vraucourt  
32-36 Rue de Bellevue  
92100 Boulogne-Billancourt

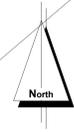

za

ZI 28

za

ZI 33

za

ZI 29

za

ZI 85

za

ZI 30

za

ZI 85

**Eolienne 3**

za

ZI 31

za

ZI 32

za

ZI 85

za



ZI 85

**PARC ÉOLIEN  
VAULX-VRAUCOURT**  
Plan d'ensemble - vue de l'éolienne 4

**LÉGENDE**

-  mat de l'éolienne, fondation et excavation
-  emprises surveillées par les pales
- Eolienne n** numéros d'éolienne
-  aires de montage
-  chemins à créer
-  câblages électriques souterrains
-  ZA - zone agricole (culture)

Date : 09/12/2024  
Echelle : 1 : 200  
Format : A0  
Réalisation : Haroune Lekhal  
Baptise Benoit  
Demandeur : Energie Vaulx-Vraucourt  
32-36 Rue de Bellevue  
92100 Boulogne-Billancourt

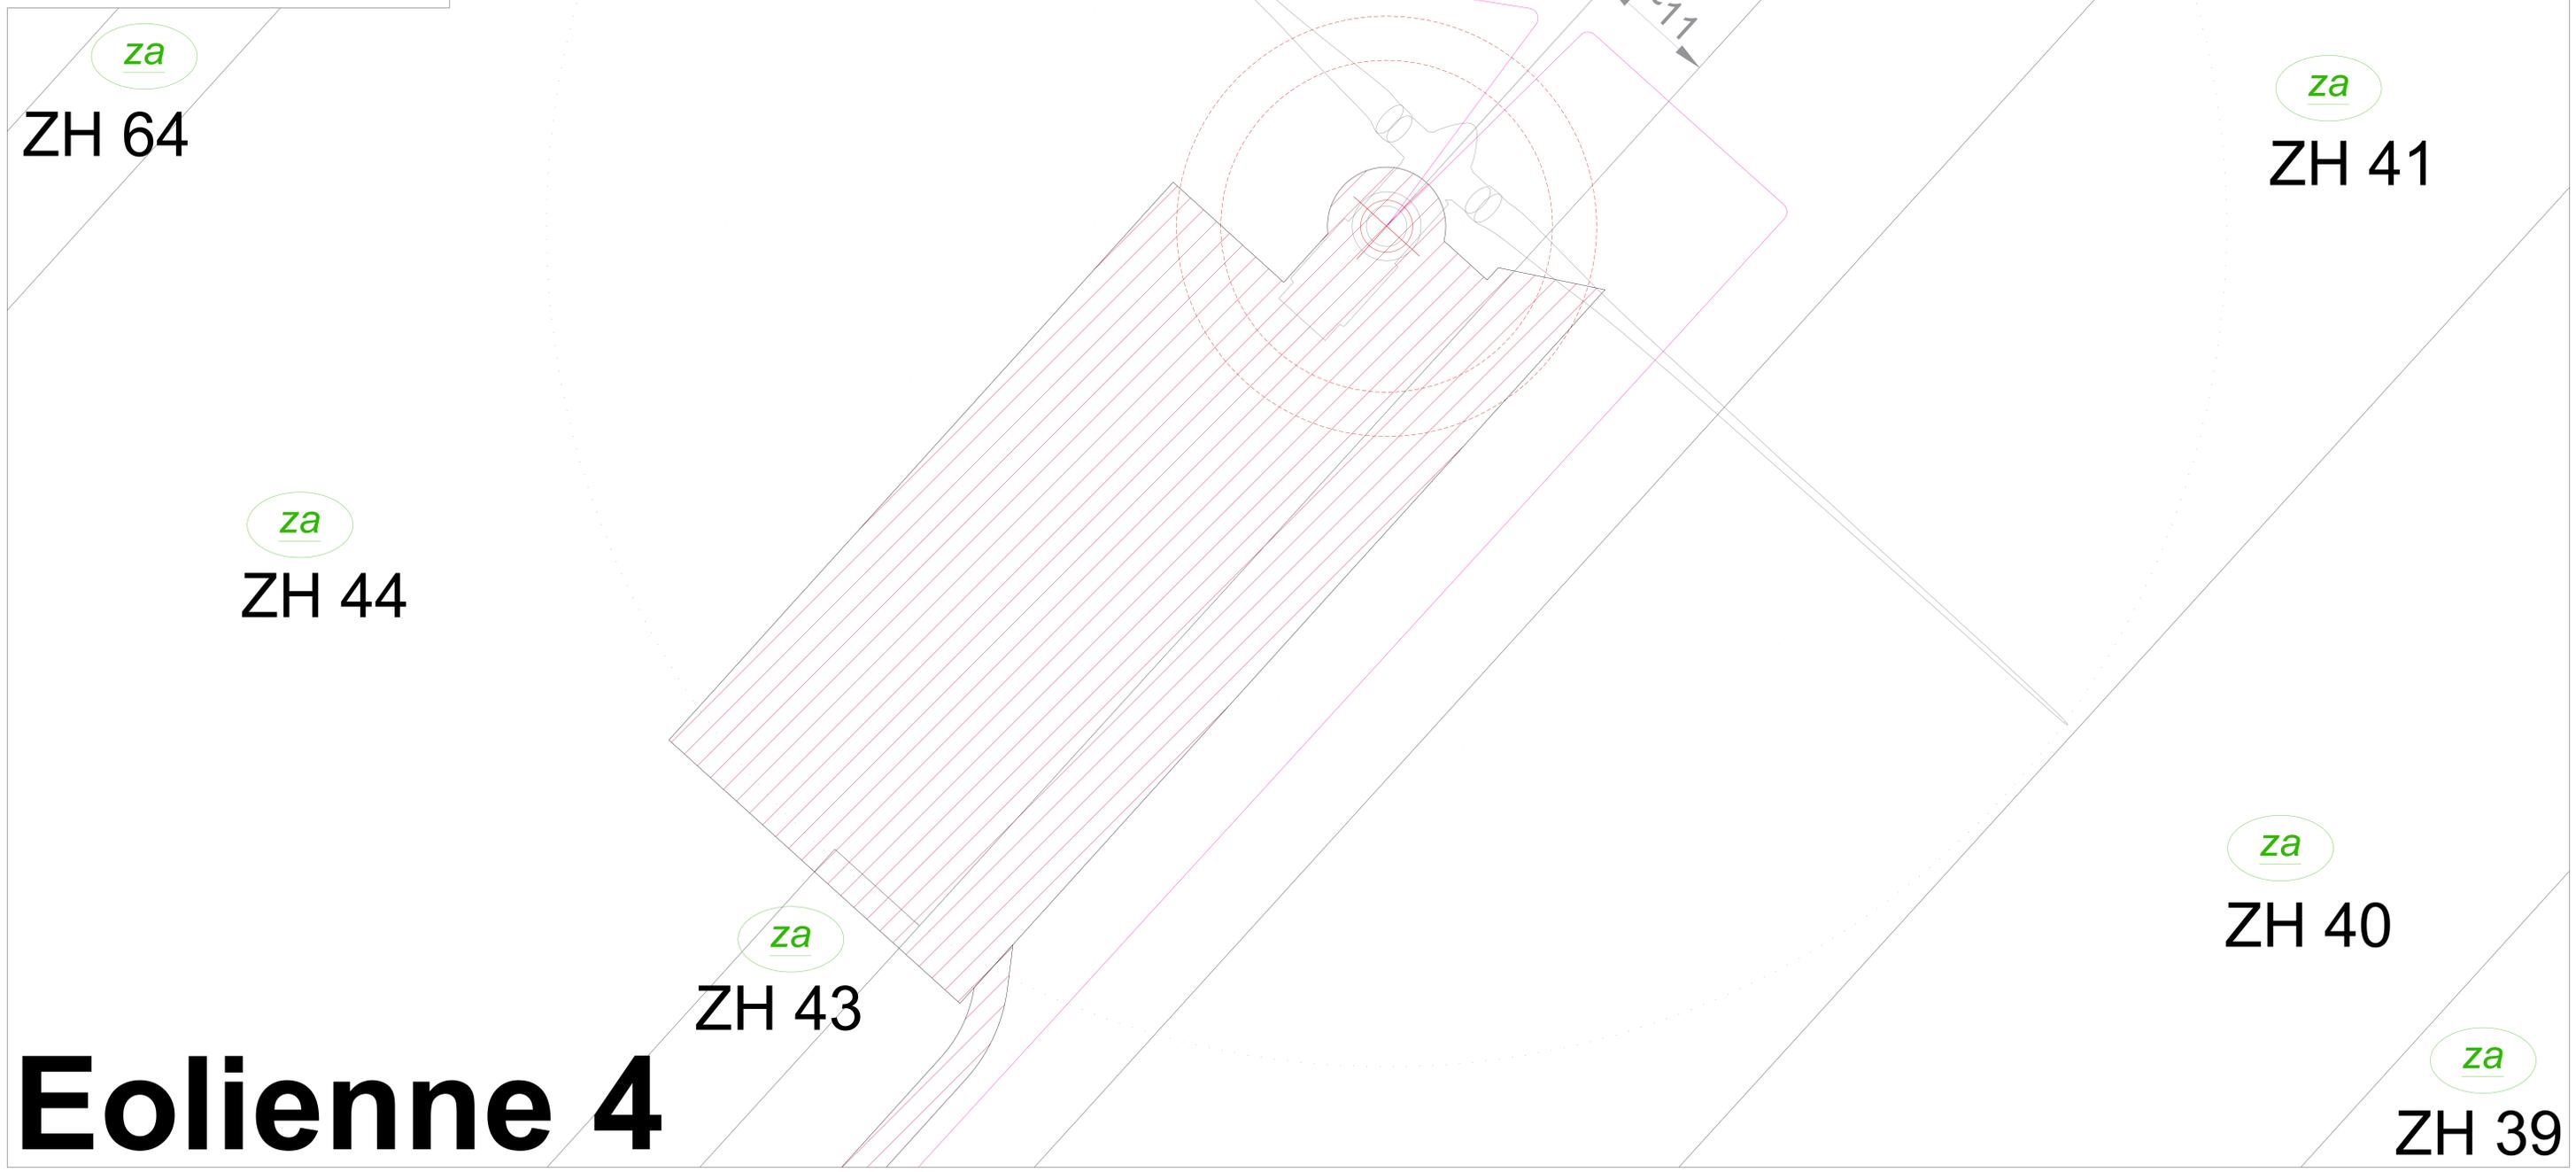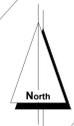


**Eolienne 4**

**PARC ÉOLIEN  
VAULX-VRAUCOURT**  
Plan d'ensemble - vue de l'éolienne 5

**LÉGENDE**

-  mat de l'éolienne, fondation et excavation
-  emprises survolées par les pales
- Eolienne n** numéros d'éolienne
-  aires de montage
-  chemins à créer
-  routes goudronnées existantes relevées par le géomètre
-  câblages électriques souterrains
-  ZA - zone agricole (culture)

Date : 09/12/2024  
Echelle : 1 : 200  
Format : A0  
Réalisation : Haroune Lekhal  
Baptise Benoit  
Demandeur : Energie Vaulx-Vraucourt  
32-36 Rue de Bellevue  
92100 Boulogne-Billancourt

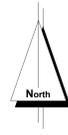

za

**ZI 75**

za

**ZL 73**

za

**ZI 74**

za

**ZI 442**

za

**ZI 143**

**Eolienne 5**

~52

**PARC ÉOLIEN  
VAULX-VRAUCOURT**  
Plan d'ensemble - vue de l'éolienne 6

**LÉGENDE**

-  mat de l'éolienne, fondation et excavation
-  emprises survolées par les pales
- Eolienne n** numéros d'éolienne
-  aires de montage
-  chemins à créer
-  câblages électriques souterrains
-  ZA - zone agricole (culture)

Date : 09/12/2024  
Echelle : 1 : 200  
Format : A0  
Réalisation : Haroune Lekhal  
Baptise Benoit  
Demandeur : Energie Vaulx-Vraucourt  
32-36 Rue de Bellevue  
92100 Boulogne-Billancourt



**za**  
**ZI 75**

**za**  
**ZI 73**


# Eolienne 6

**za**  
**ZI 118**

**za**  
**ZI 72**

~94

3

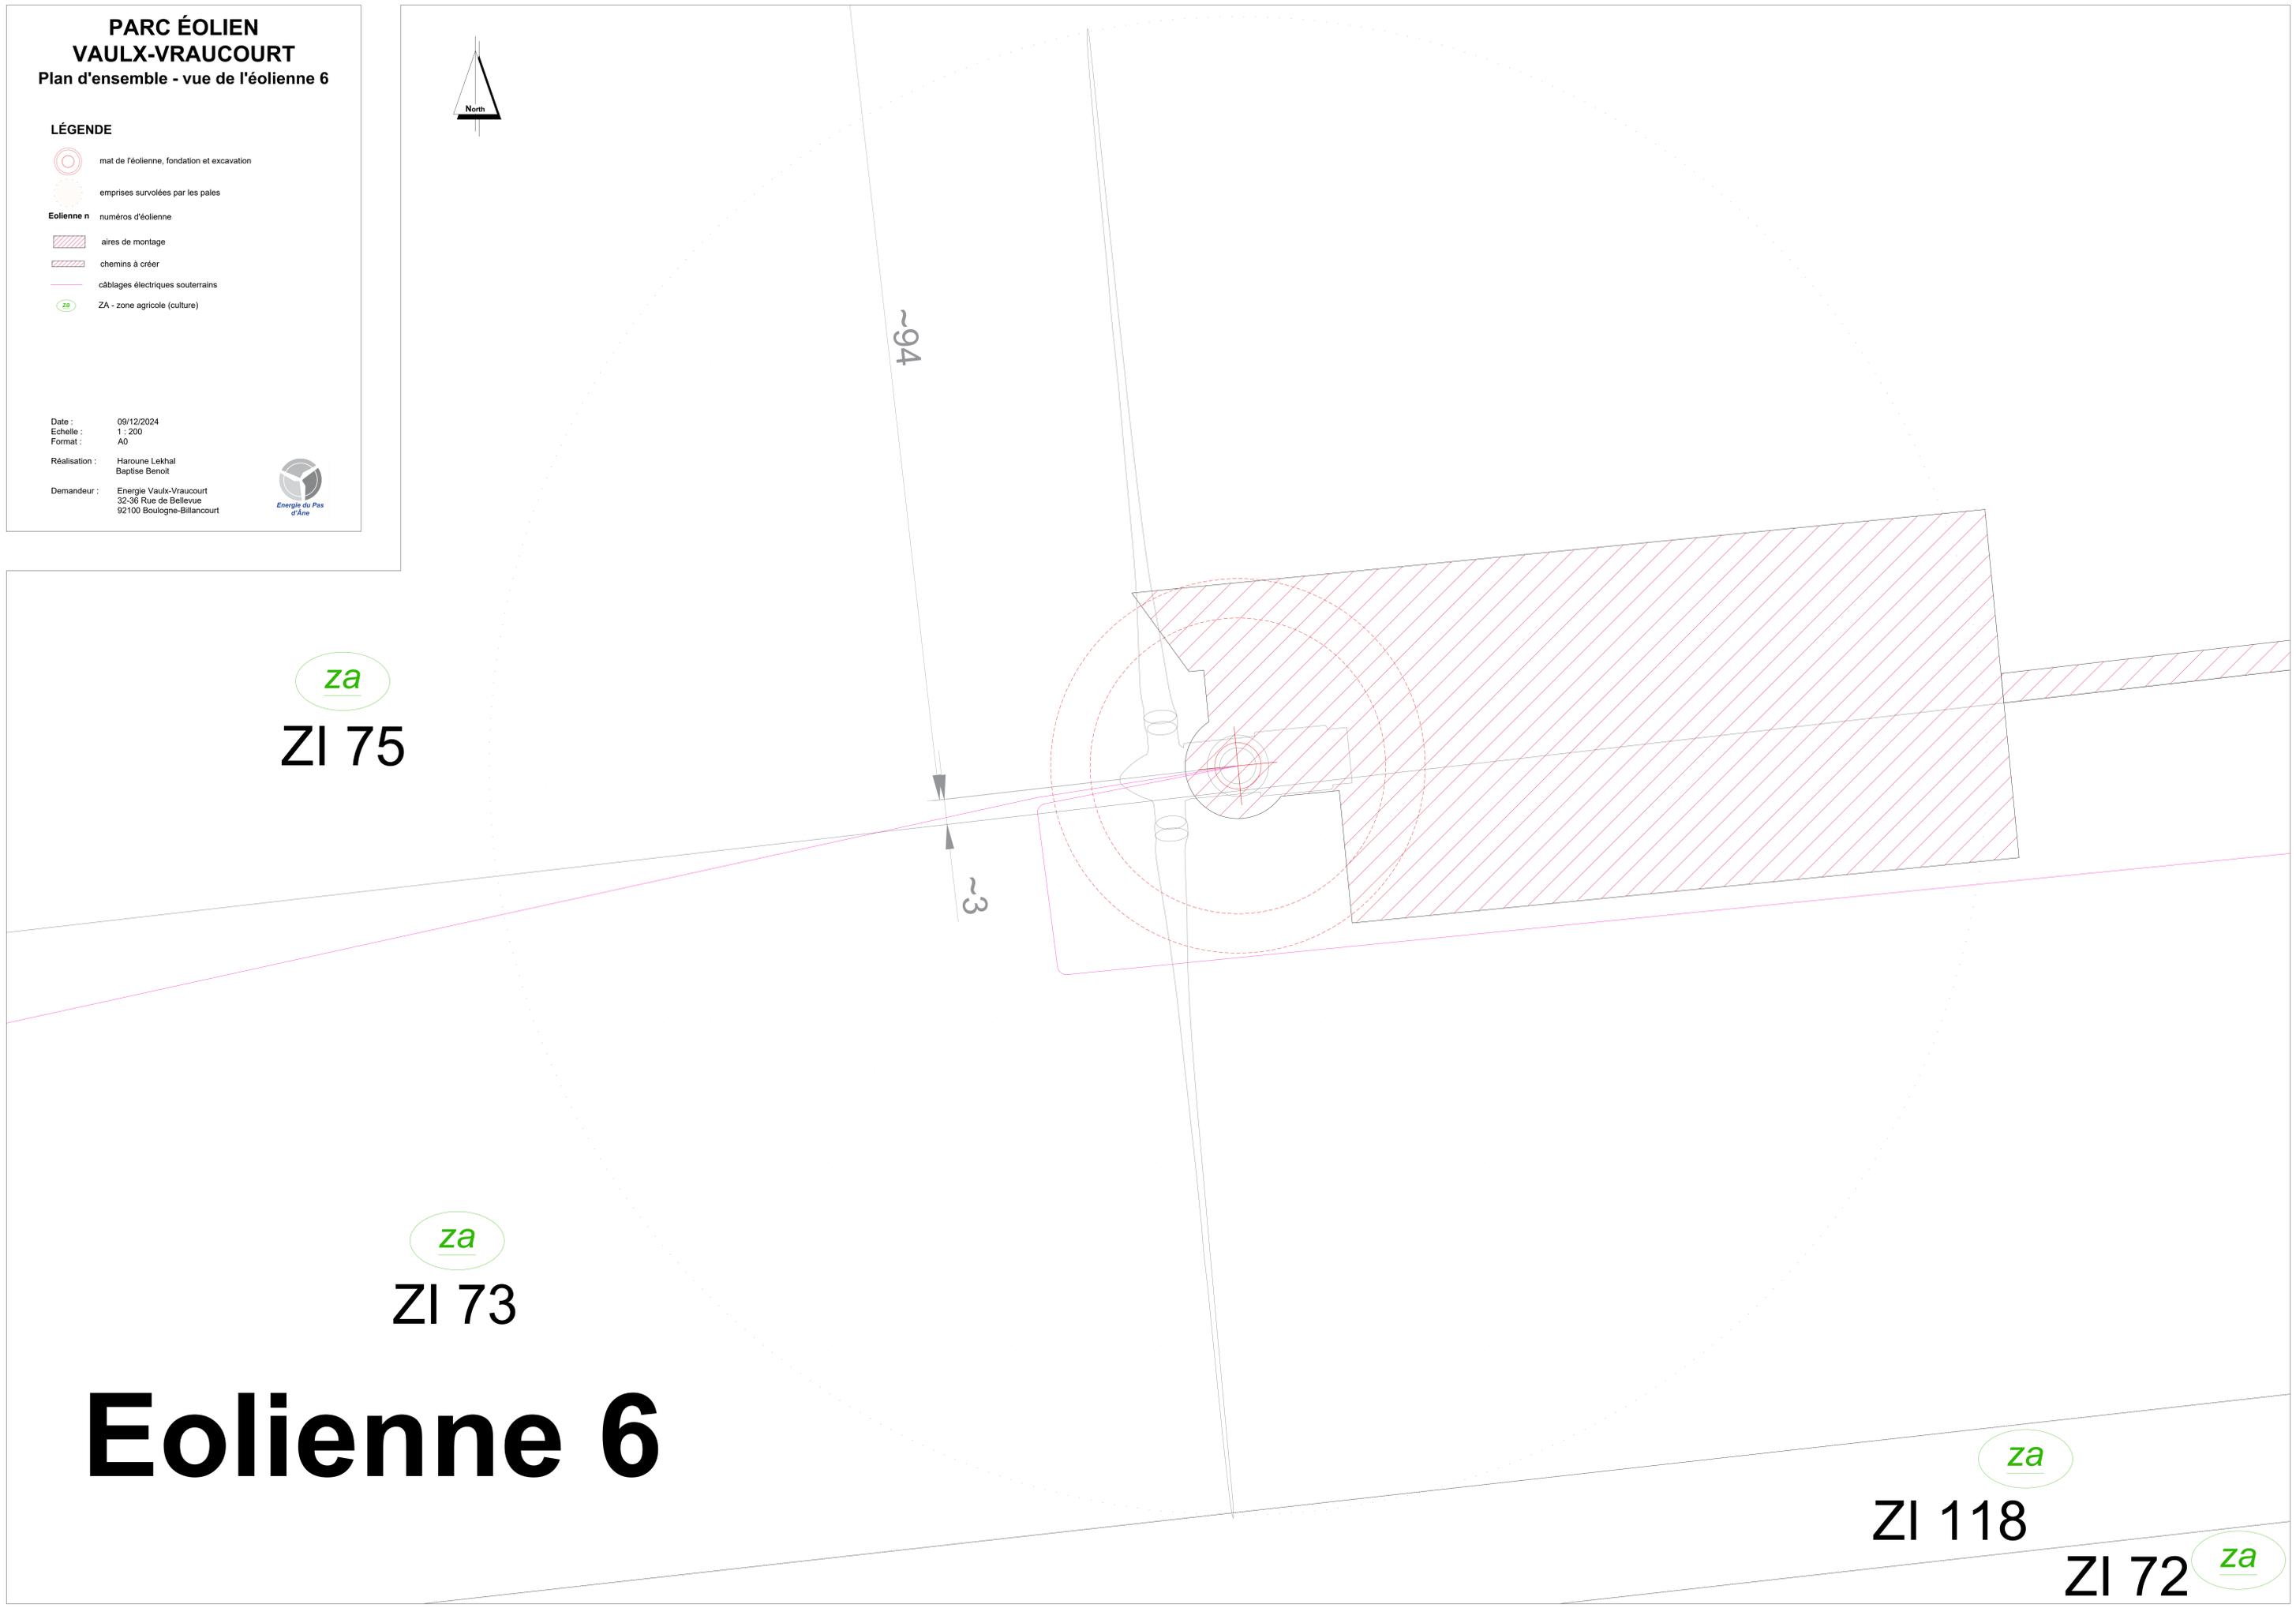


**PARC ÉOLIEN  
VAULX-VRAUCOURT**  
Plan d'ensemble - vue de l'éolienne 7

**LÉGENDE**

-  mat de l'éolienne, fondation et excavation
-  emprises surveillées par les pales
- Eolienne n** numéros d'éolienne
-  aires de montage
-  chemins à créer
-  câblages électriques dans fourreau
-  ZA - zone agricole (culture)

Date : 09/12/2024  
Echelle : 1 : 200  
Format : A0  
Réalisation : Haroune Lekhal  
Baptise Benoit  
Demandeur : Energie Vaulx-Vraucourt  
32-36 Rue de Bellevue  
92100 Boulogne-Billancourt

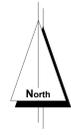


**za**  
**ZI 47**

**za**  
**ZI 48**

**za**  
**ZI 49**

**za**  
**ZI 50**

**Eolienne 7**

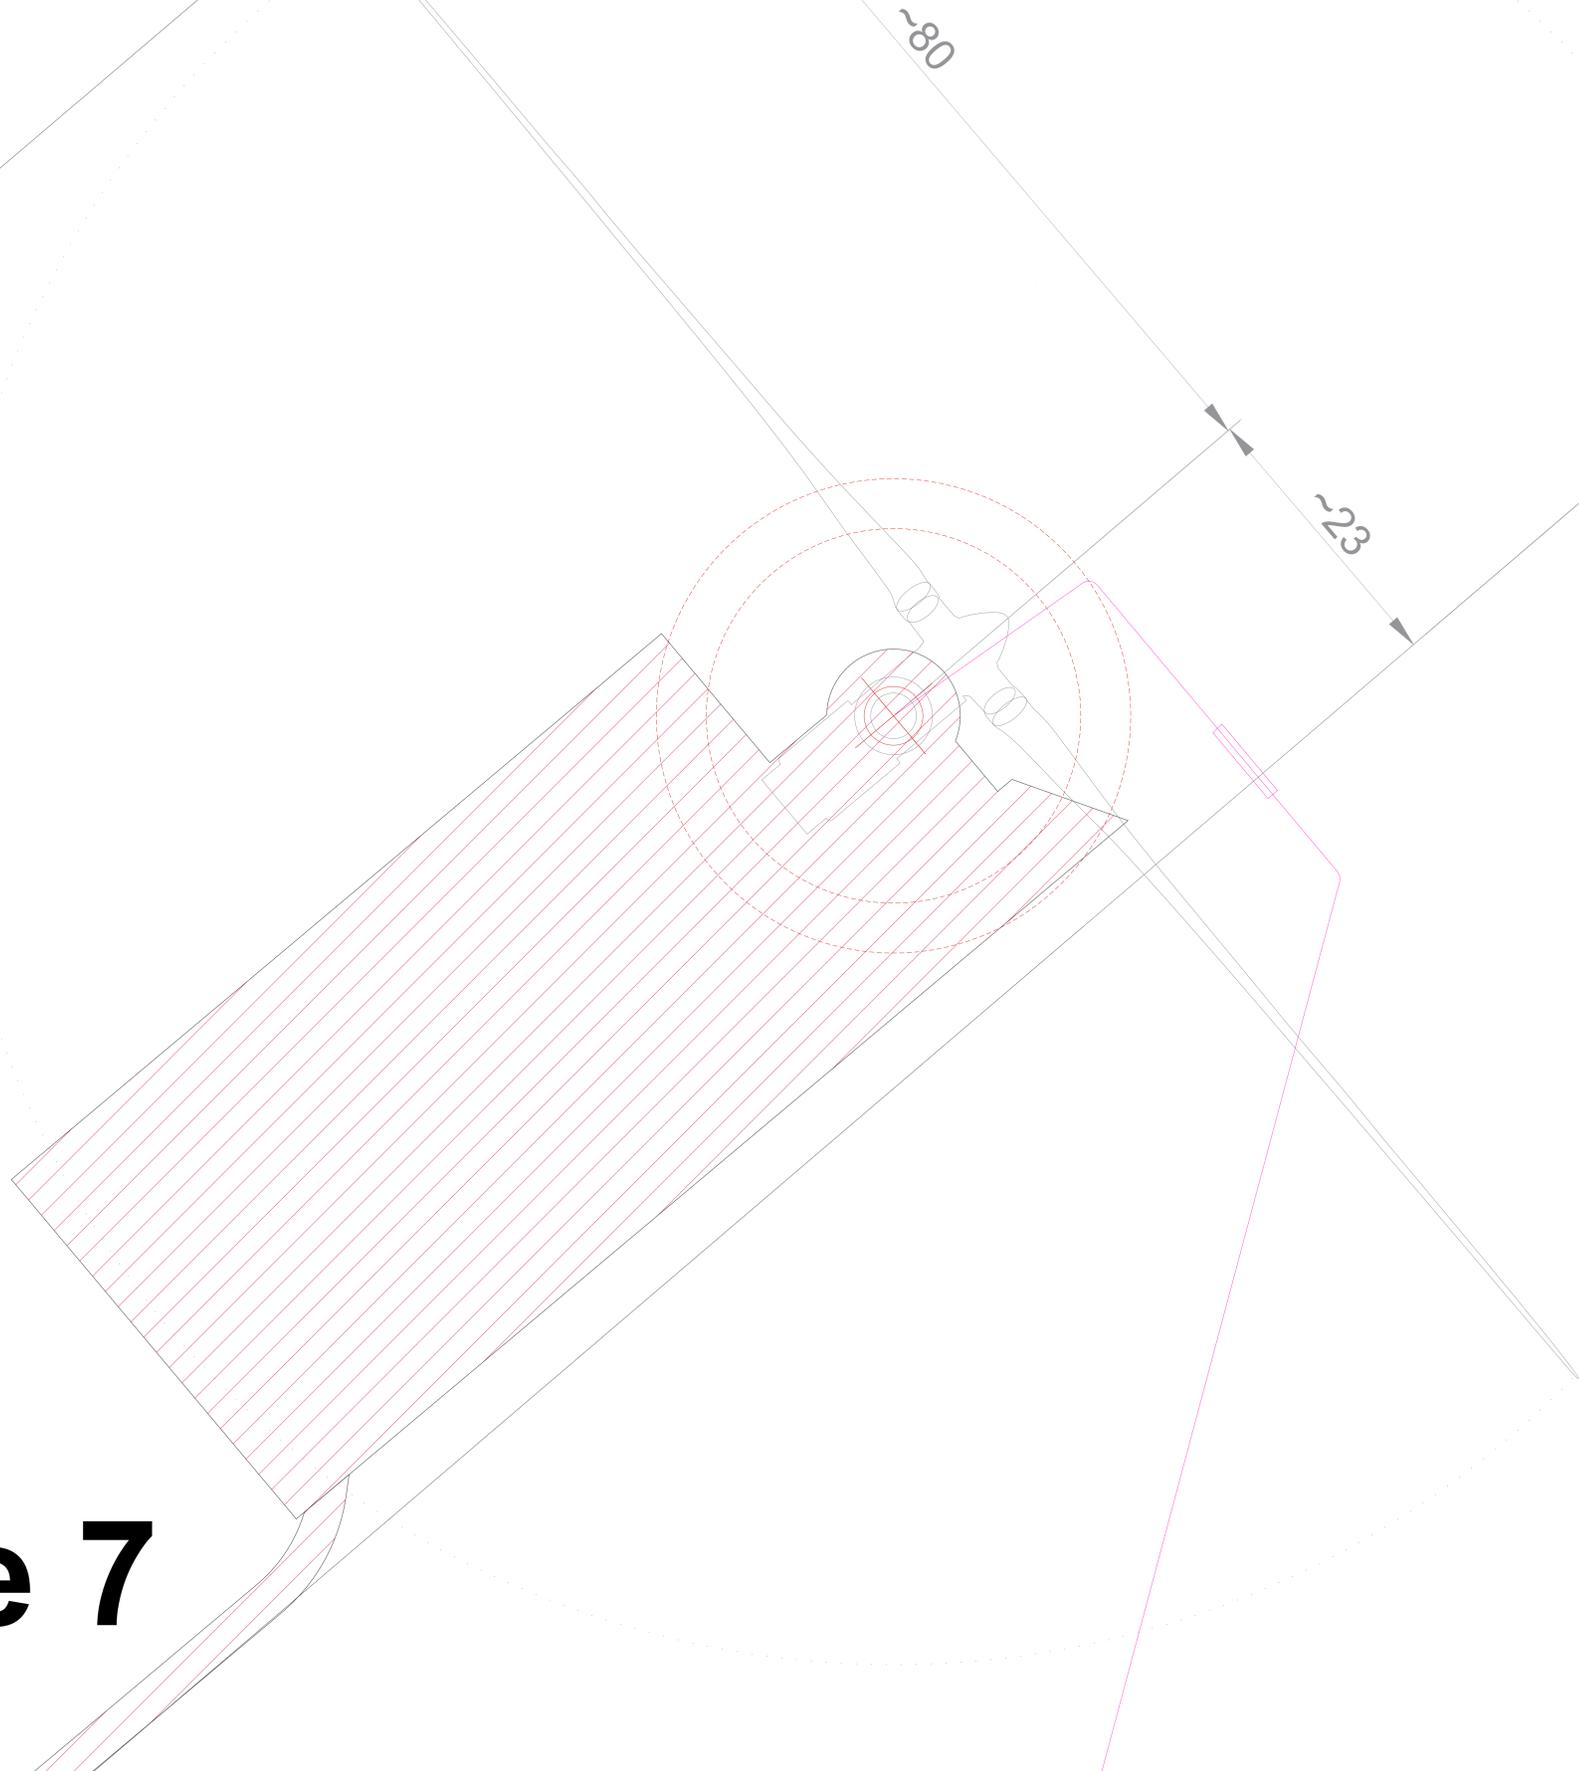


**PARC ÉOLIEN  
VAULX-VRAUCOURT**  
Plan d'ensemble - vue de l'éolienne 8

**LÉGENDE**

-  mat de l'éolienne, fondation et excavation
-  emprises surveillées par les pales
- Eolienne n** numéros d'éolienne
-  aires de montage
-  chemins à créer
-  chemins existants à renforcer
-  chemins existants relevés par le géomètre
-  câblages électriques dans fourreau
-  ZA - zone agricole (culture)

Date : 09/12/2024  
Echelle : 1 : 200  
Format : A0  
Réalisation : Haroune Lekhal  
Baptise Benoit  
Demandeur : Energie Vaulx-Vraucourt  
32-36 Rue de Bellevue  
92100 Boulogne-Billancourt

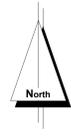

**za**  
ZI 51

**za**  
ZH 66

**za**  
ZH 70

**za**  
ZH 71

**za**  
ZH 72

**za**  
ZI 52


**za**  
ZA 84  
**za**  
ZA 83

**za**  
ZI 127

**Eolienne 8**

**za**  
ZI 151

**za**  
ZI 152


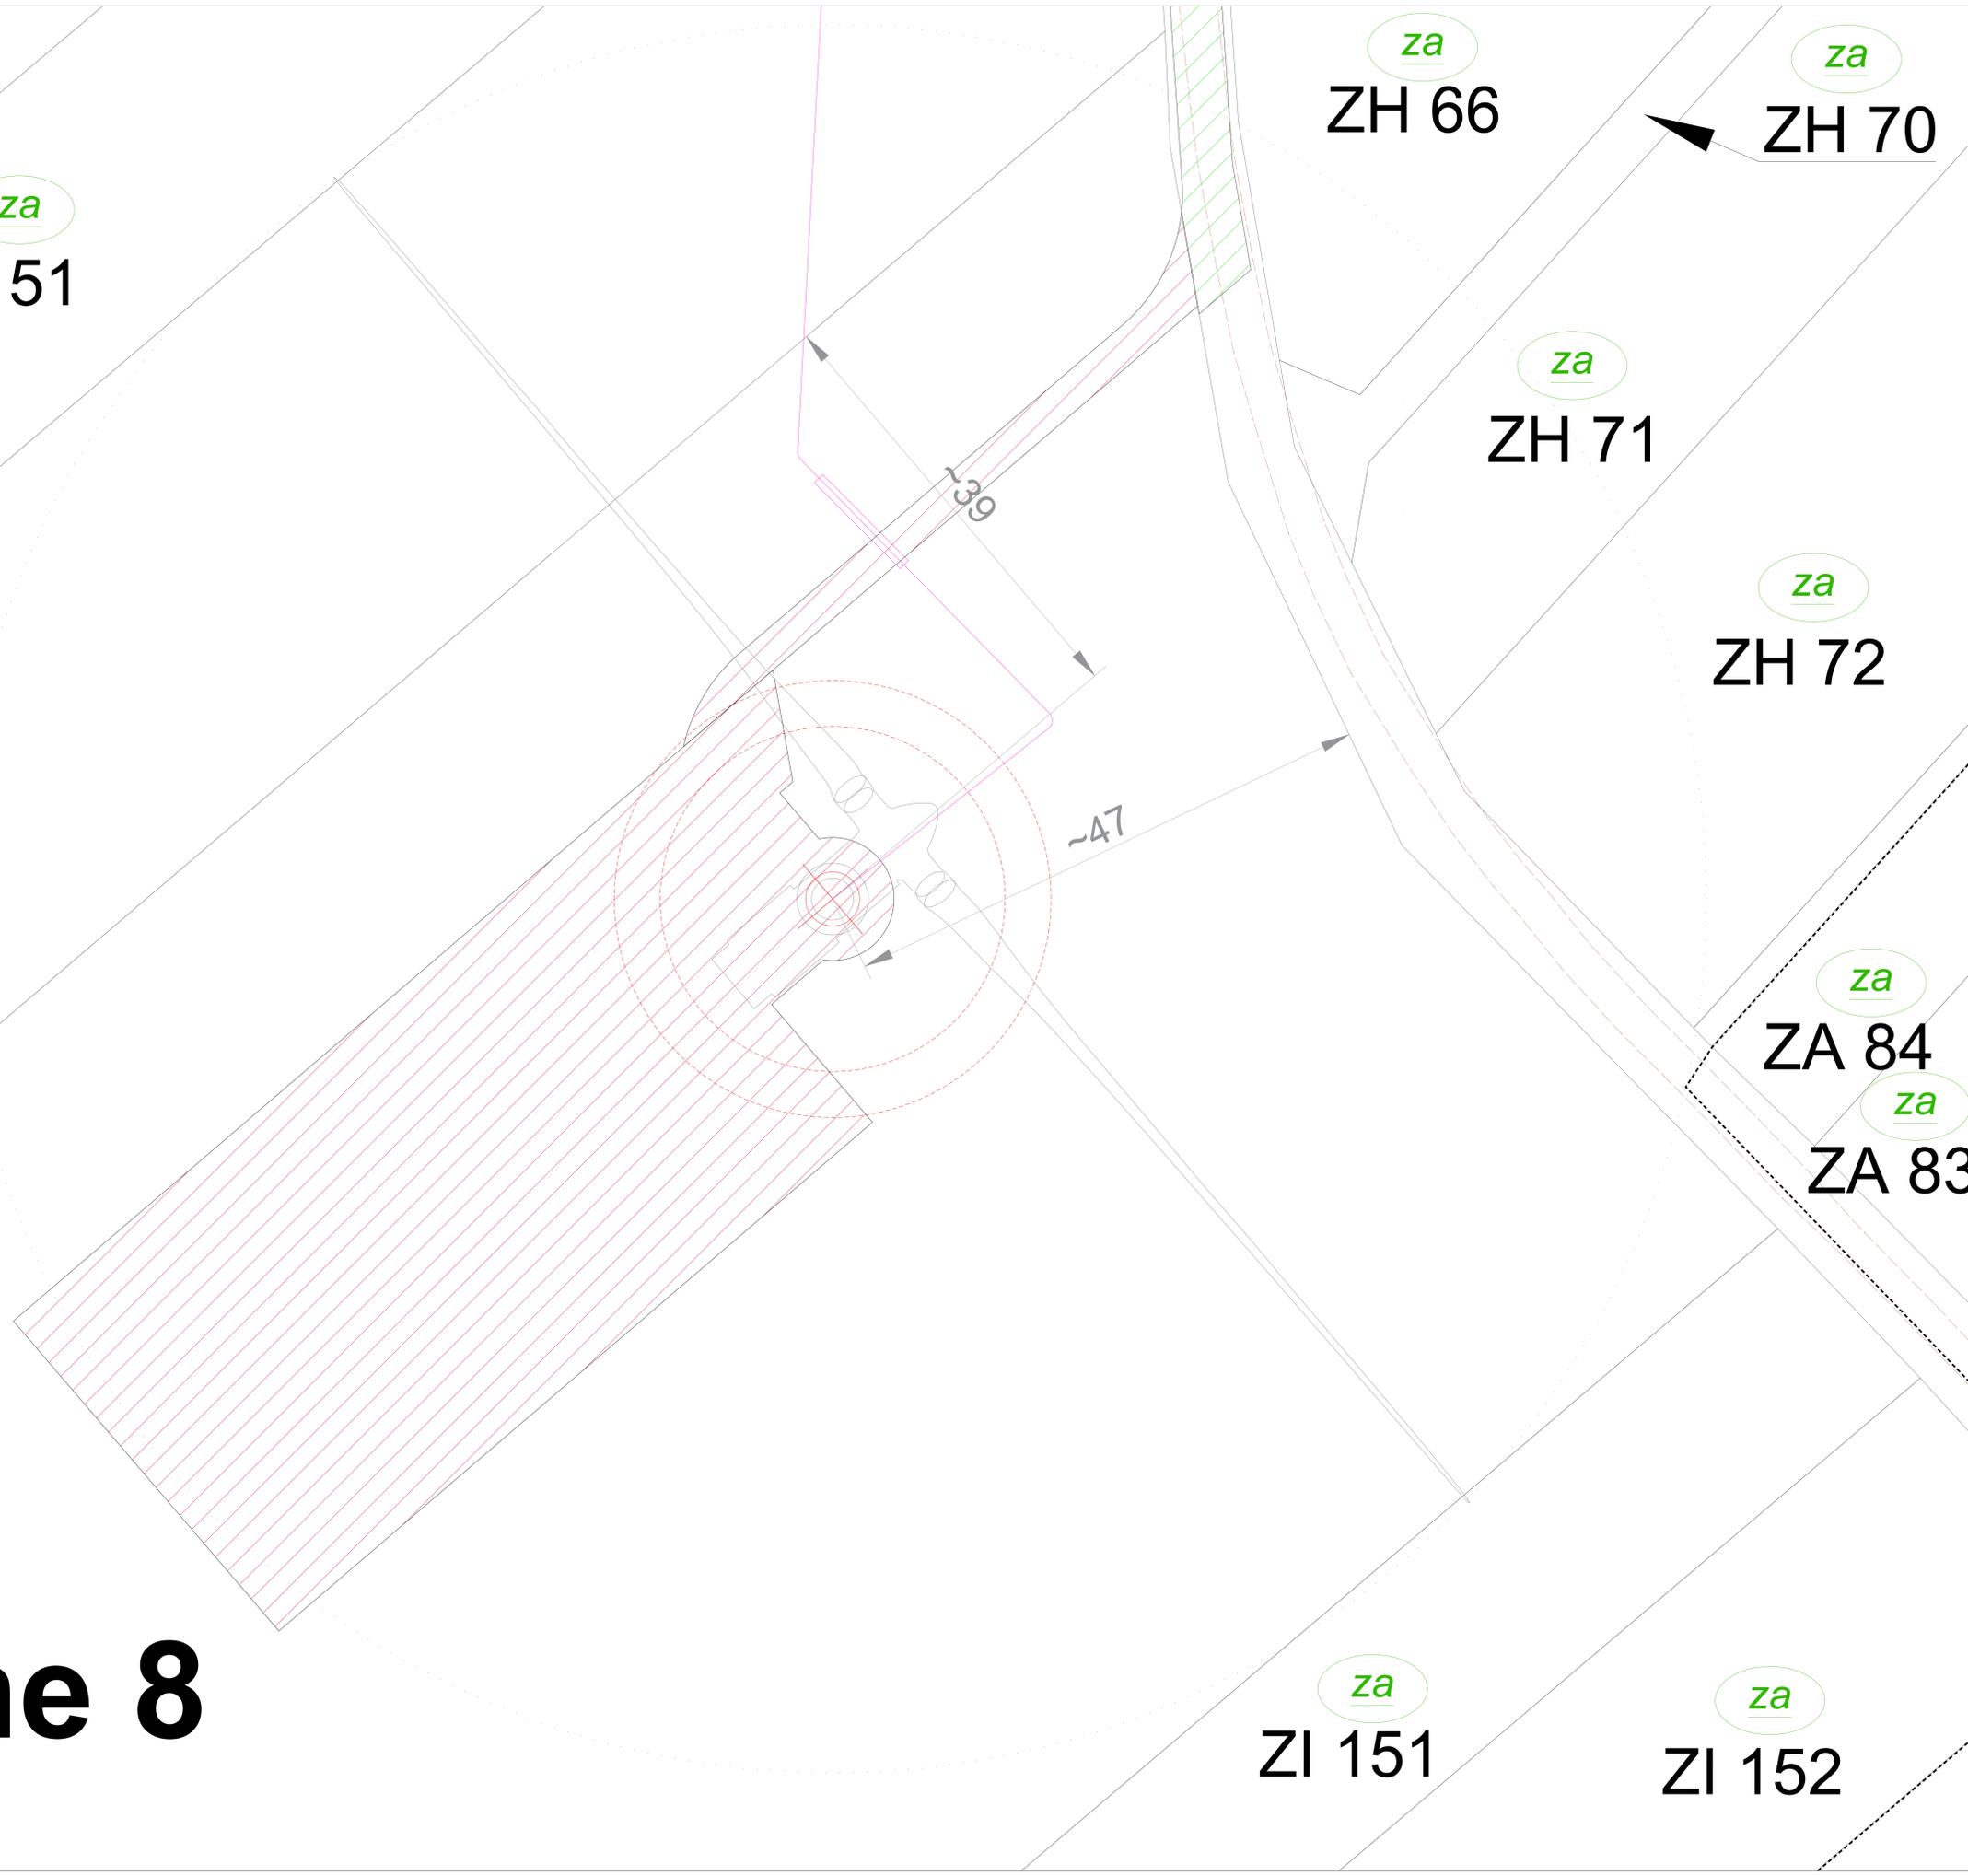


**PARC ÉOLIEN  
VAULX-VRAUCOURT**  
Plan d'ensemble - vue des PDL 1 et 2

**LÉGENDE**

-  postes de livraison
-  aires de montage
-  chemins à créer
-  chemins existants à renforcer
-  chemins existants relevés par le géomètre
-  arbres isolés relevés par le géomètre
-  haies relevées par le géomètre
-  câblages électriques dans fourreau
-  ZA - zone agricole (culture)

Date : 09/12/2024  
Echelle : 1 : 200  
Format : A0  
Réalisation : Haroune Lekhal  
Baptise Benoit  
Demandeur : Energie Vaulx-Vraucourt  
32-36 Rue de Bellevue  
92100 Boulogne-Billancourt

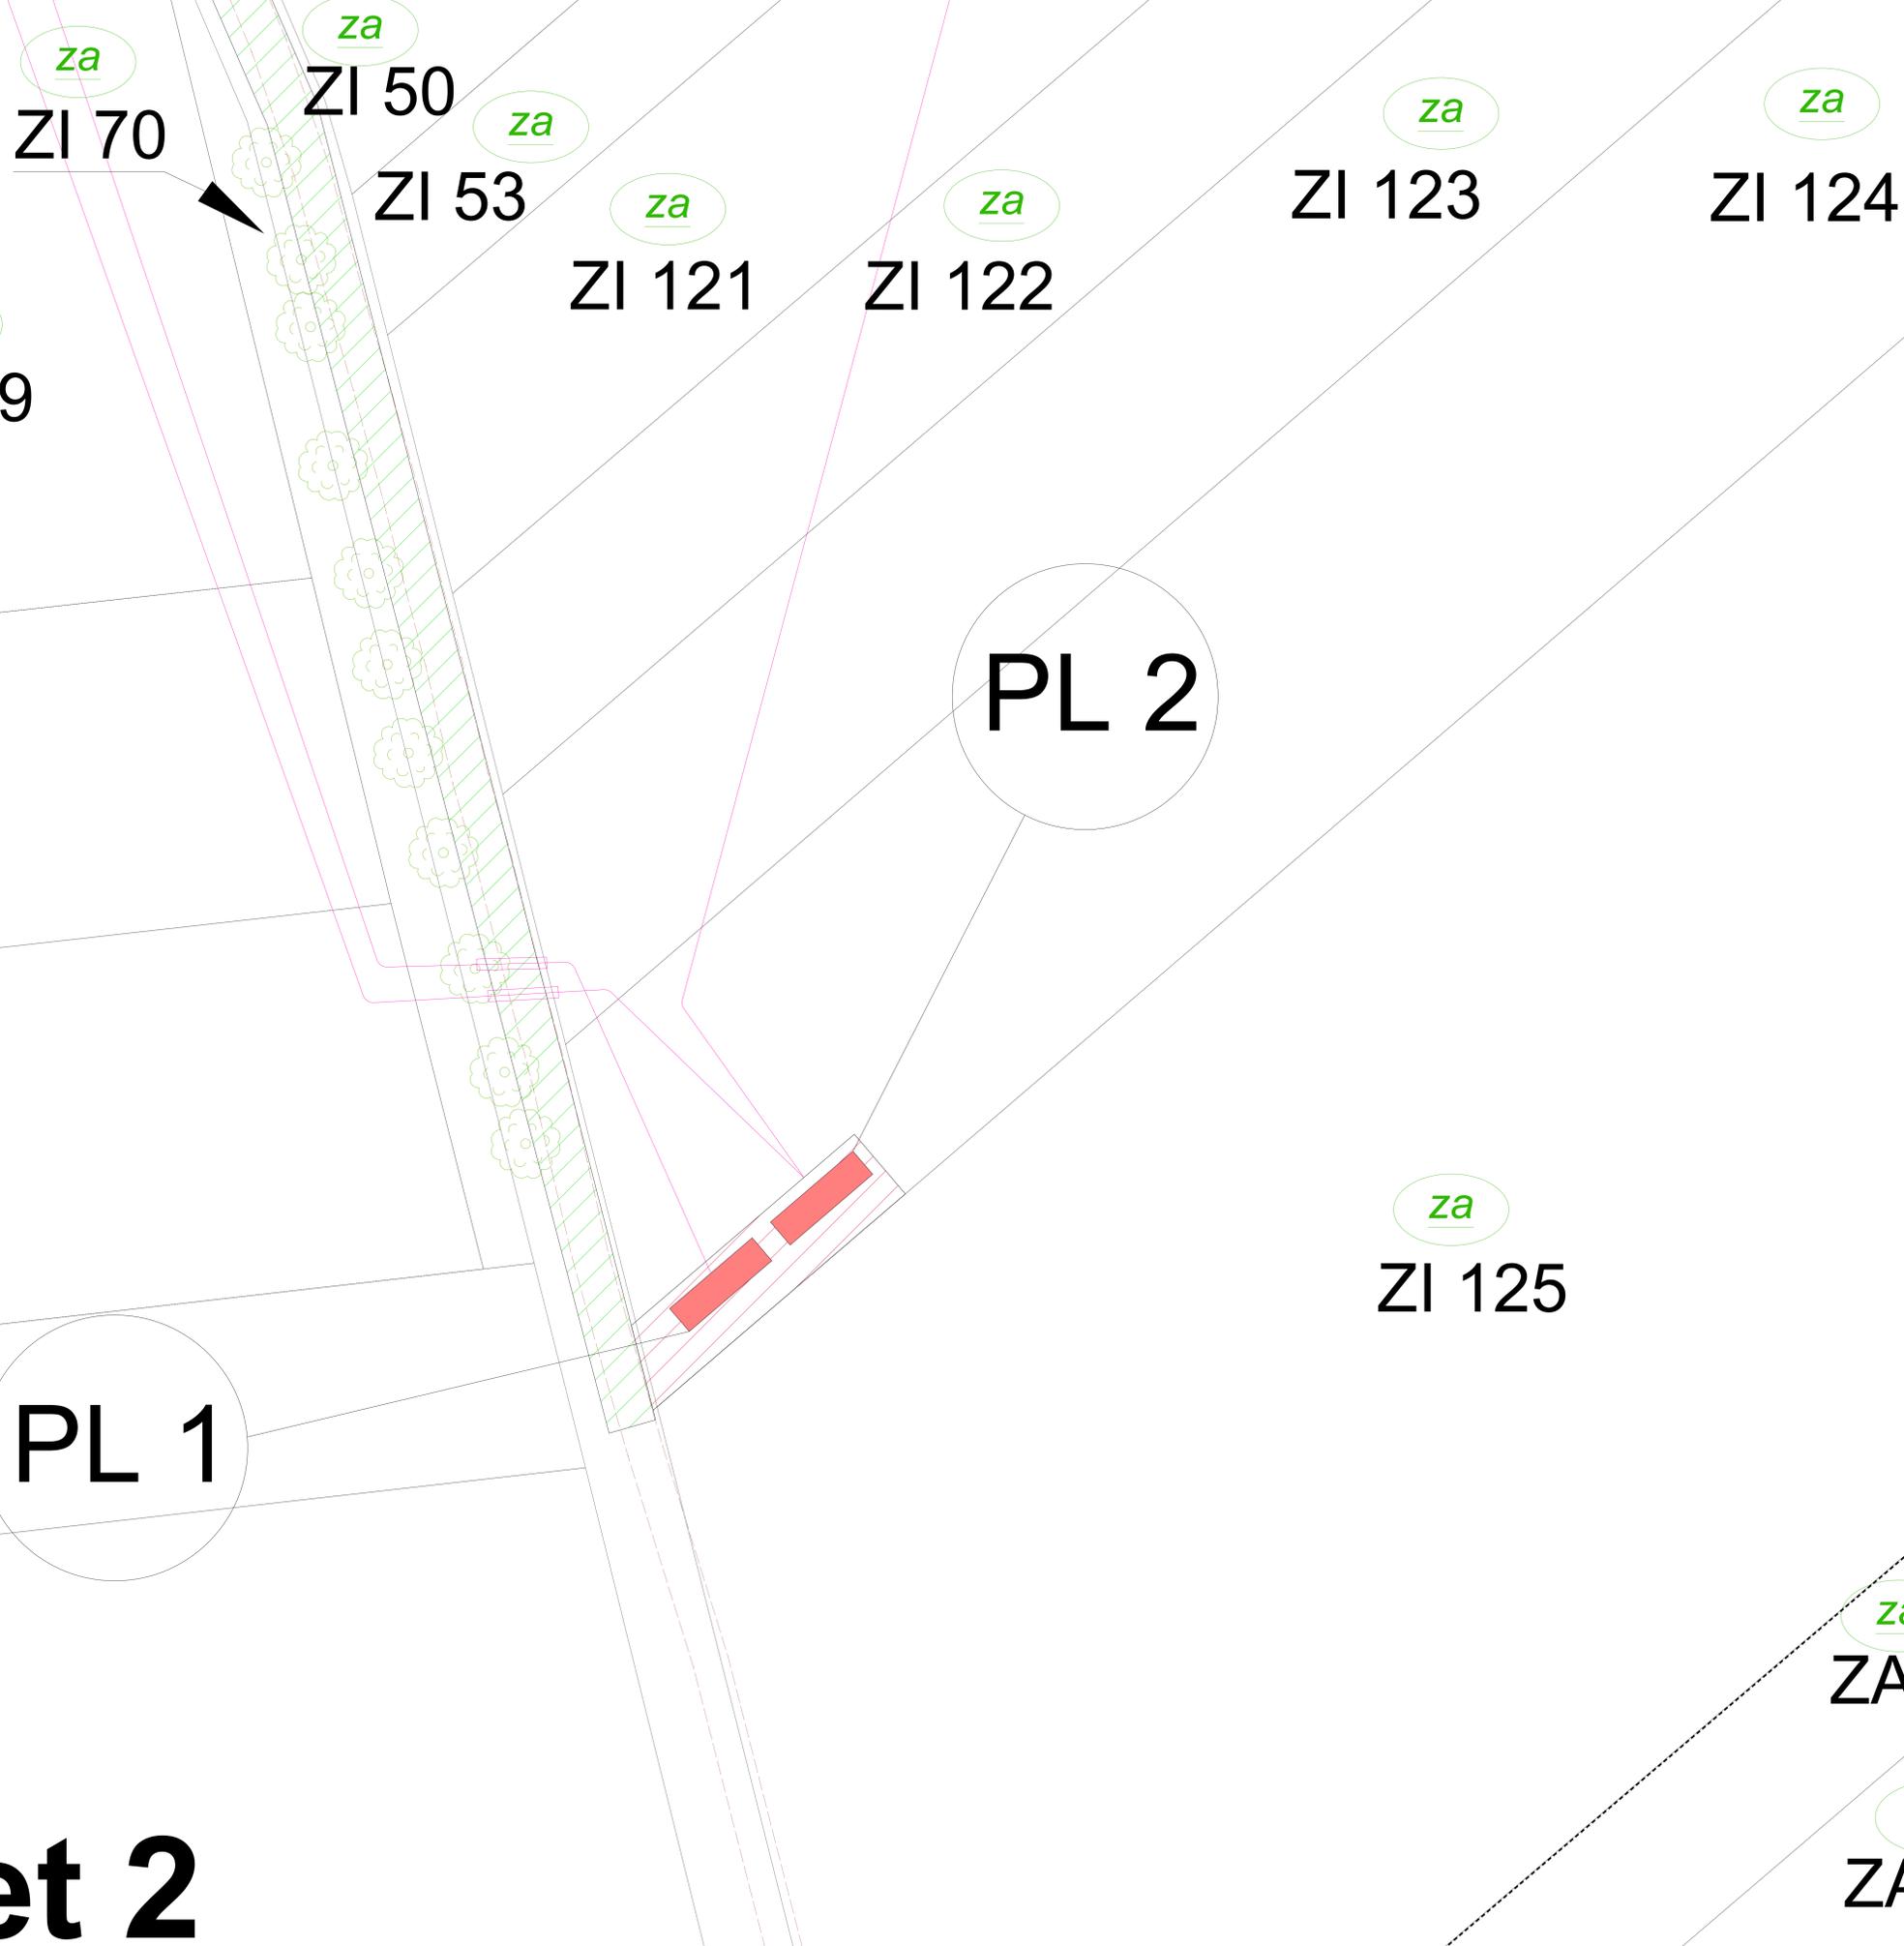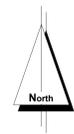


**PARC ÉOLIEN  
VAULX-VRAUCOURT**  
Plan d'ensemble - vue du PDL 3

**LÉGENDE**

-  postes de livraison
-  aires de montage
-  chemins à créer
-  chemins existants à renforcer
-  chemins existants relevés par le géomètre
-  câblages électriques dans fourreau
-  ZA - zone agricole (culture)

Date : 09/12/2024  
Echelle : 1 : 200  
Format : A0  
Réalisation : Haroune Lekhal  
Baptise Benoit  
Demandeur : Energie Vaulx-Vraucourt  
32-36 Rue de Bellevue  
92100 Boulogne-Billancourt

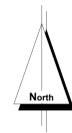

*za*  
ZI 40

*za*  
ZI 41

*za*  
ZI 42

*za*  
ZI 146

*za*  
ZI 44

*za*  
ZI 45

*za*  
ZI 128

*za*  
ZI 129

*za*  
ZI 130

*za*  
ZH 41

*za*  
ZH 43

*za*  
ZH 42

*za*  
ZH 41

PL 3

*za*  
ZH 40

*za*  
ZH 39

**PDL 3**