



Projet éolien « Les Onze Septiers »

Commune de Saumeray

Département d'Eure-et-Loir (28)

Dossier de Demande d'Autorisation Environnementale (DDAE)

Pièce 10 : Eléments graphiques, plans ou cartes



**AEPE
Gingko**

Atelier d'écologie paysagère
& environnementale

66, rue du Roi René
49 250 LA MÉNITRE

02 41 68 06 95
www.aepe-gingko.fr
contacts@aepe-gingko.fr

Février 2023

Maître d'ouvrage :
SAS CENTRALE EOLIENNE
LES ONZE SEPTIERS

**Plan de masse de l'éolienne n°1, 2, 3, 4 et
du poste de livraison 1 et 2 - Parc éolien Les Onze Septiers**

Commune de Saumeray (28)

Dessin : B.Delort

Date : Novembre 2022

Format : A3

Echelle : 1/ 5 000

Plan n° 1 / 1

Légende

Plan du projet éolien Les Onze Septiers

- Câblage enterré
- Aire de grutage
- Chemin/virage à créer (accès pour la phase chantier)
- Chemin à renforcer
- Poste de livraison
- Survol des pales
- Eolienne
- Fondation

Limite administrative

Limite communale

Cadastre

Parcelle cadastrale

Autre

- Plan d'eau, cours d'eau et fossé
- Végétation maintenue

Eolienne 1

Eolienne 2

Eolienne 3

**Poste de
livraison 1&2**

Eolienne 4

**Commune
de
Saumeray**

**Commune
de
Bouville**

0


250

500m


N

Maître d'ouvrage : SAS CENTRALE EOLIENNE LES ONZE SEPTIERS	Plan de façades et des toitures - Poste de livraison				
	Parc éolien Les Onze Septiers				
	Dessin : B.Delort	Date : Mai 2022	Format : A3	Echelle : 1/ 50	Plan n° 1 / 1


FACE AVANT

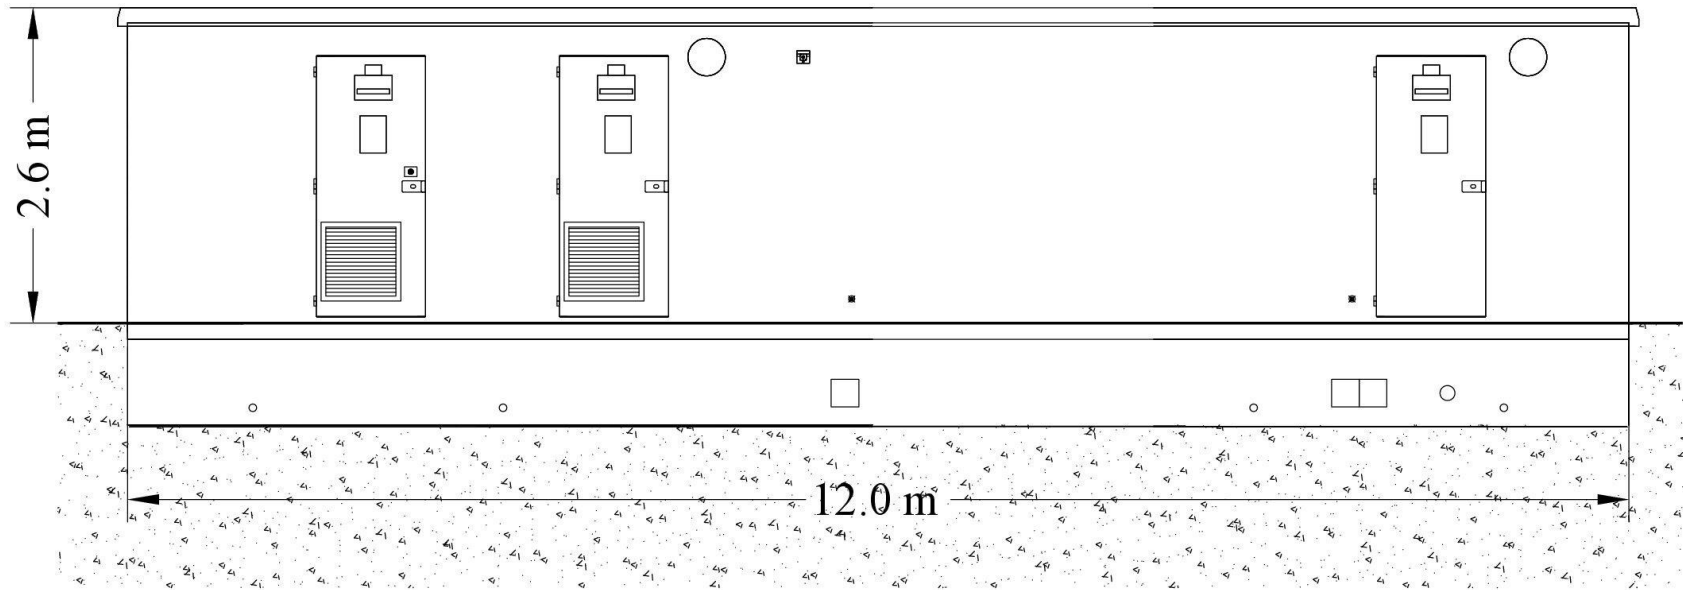

FACE GAUCHE

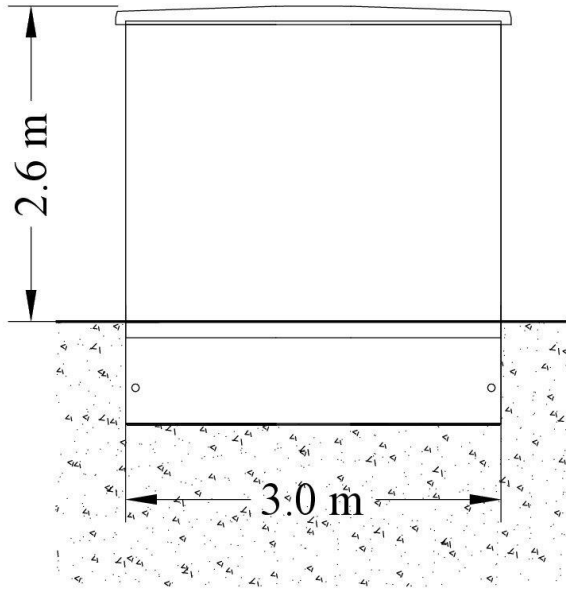

FACE ARRIERE

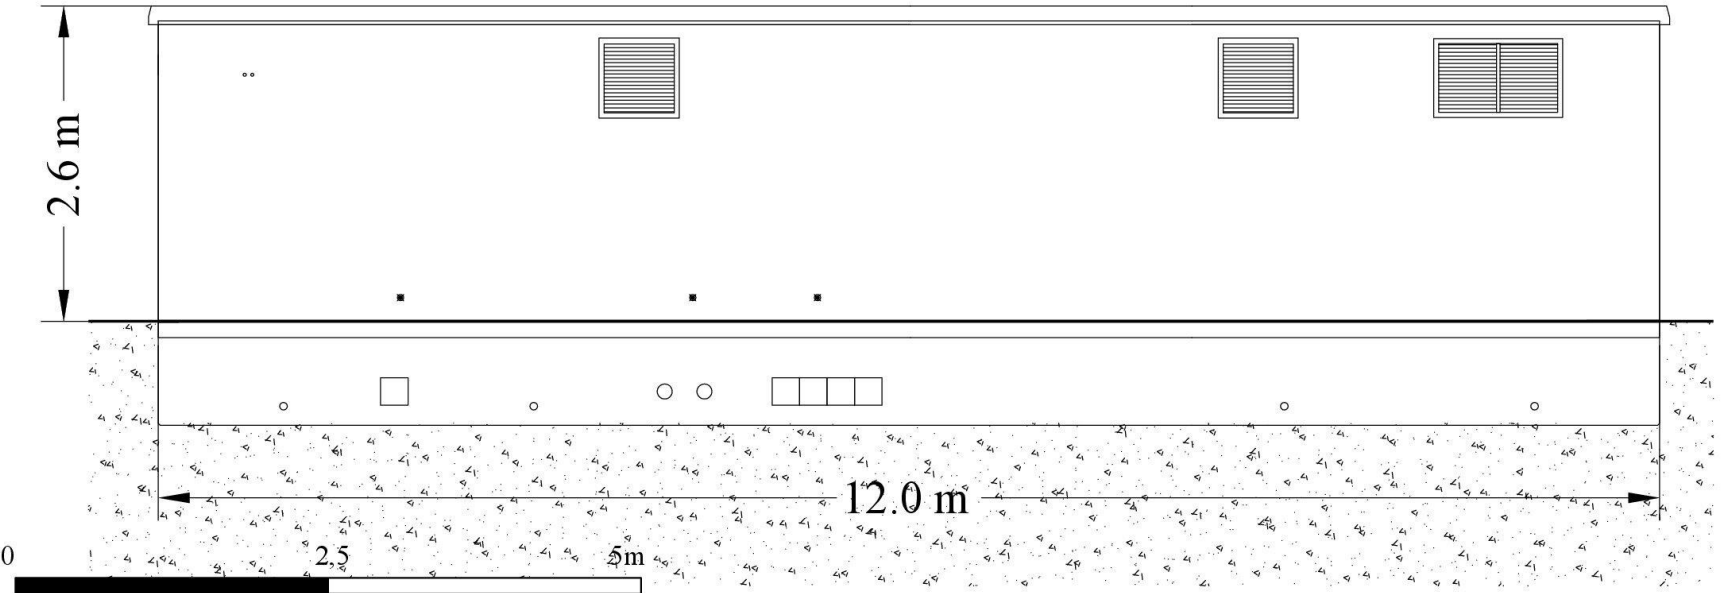

FACE DROITE

