

Date d'édition
09/02/2024

Urbanisme

Réseau GRTgaz

— En construction

— Réseau en service

— Réseau accessoire

Réseau hors service

+ Réseau hors service

DN : Diamètre Nominal de la canalisation


Sectionnement

Installations GRTgaz


Projet de SUP 2 (=SUP3)

Projet de SUP 1

RGF 1993 Lambert 93

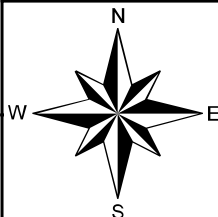

Copyright © 2019 IGN

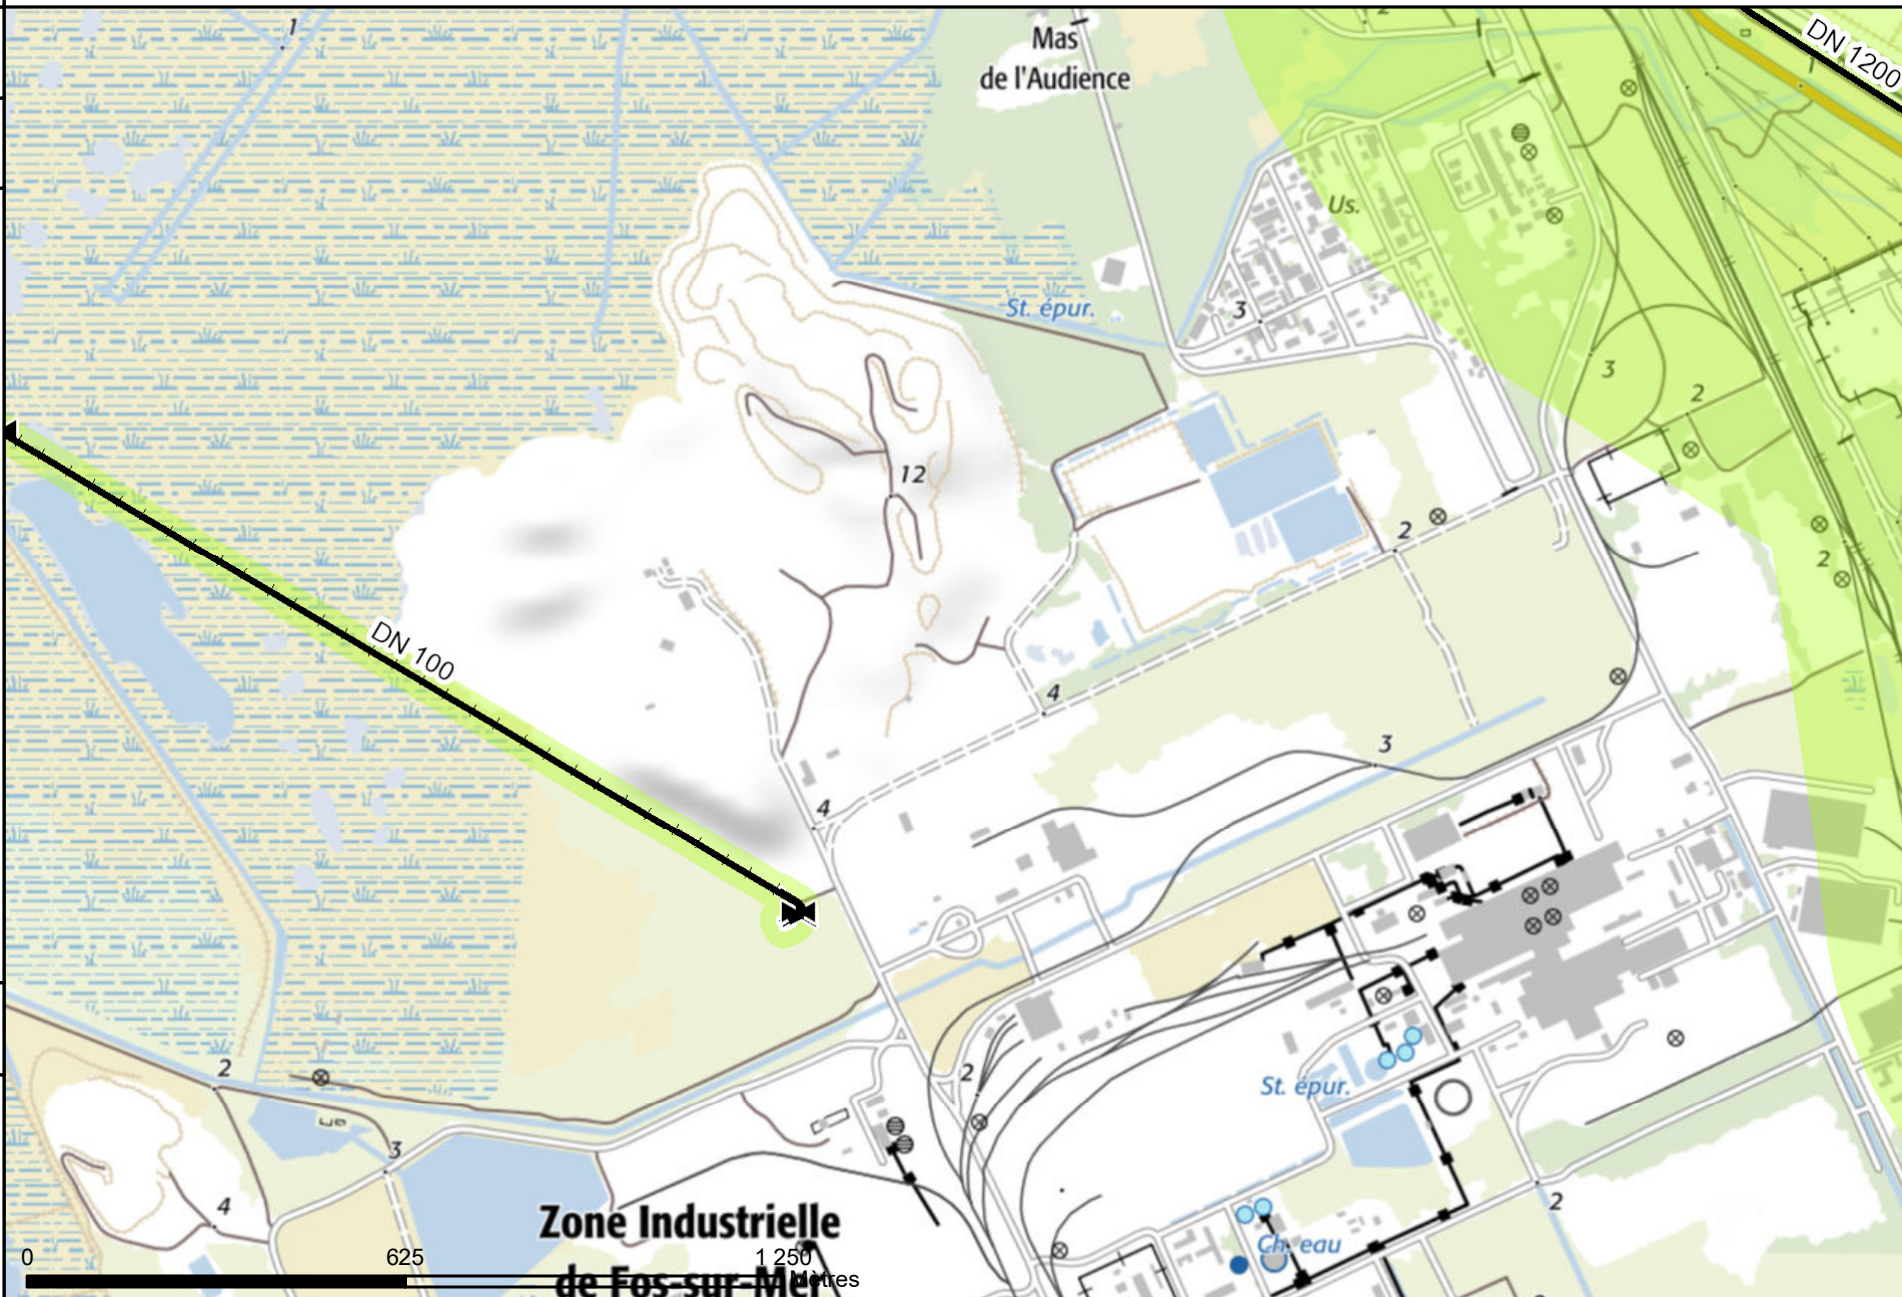

Code de l'environnement art. L.555-16 et R.555-30, code de l'urbanisme art. R.431-16 : les constructions et/ou aménagements en matière d'urbanisme dans les bandes de servitude d'utilité publique des ouvrages GRTgaz sont réglementés. Merci de vous rapprocher de nos services pour les modalités techniques et réglementaires associées à nos ouvrages pour l'implantation et la maîtrise de l'urbanisme.