

PLAN D'ENSEMBLE

Echelle : 1/3 000


Communes de Boudeville, Ouville-l'Abbaye et Vibeuf
Département de Seine-Maritime (76)

Date : Mai 2024

DEVELOPPEURS EOLIENS
seider
SEIDER
84 RUE LOUIS BLERIOT
76230 BOIS-GUILLAUME
www.seider-energies.com


Hotelier
GROUPE HOTELIER
ZONE INDUSTRIELLE RUE DU
MANOIR CS 80078
76340 BLANCOY-SUR-BRESLE
www.hotelier.fr

BUREAU D'ETUDES
Aise
Environnement
102 rue du Bah Tison
76160 SAINT-JACQUES-SUR-DARNETAL
Tél : 02 35 61 30 19 / Fax : 02 35 66 30 47
www.aise-environnement.fr

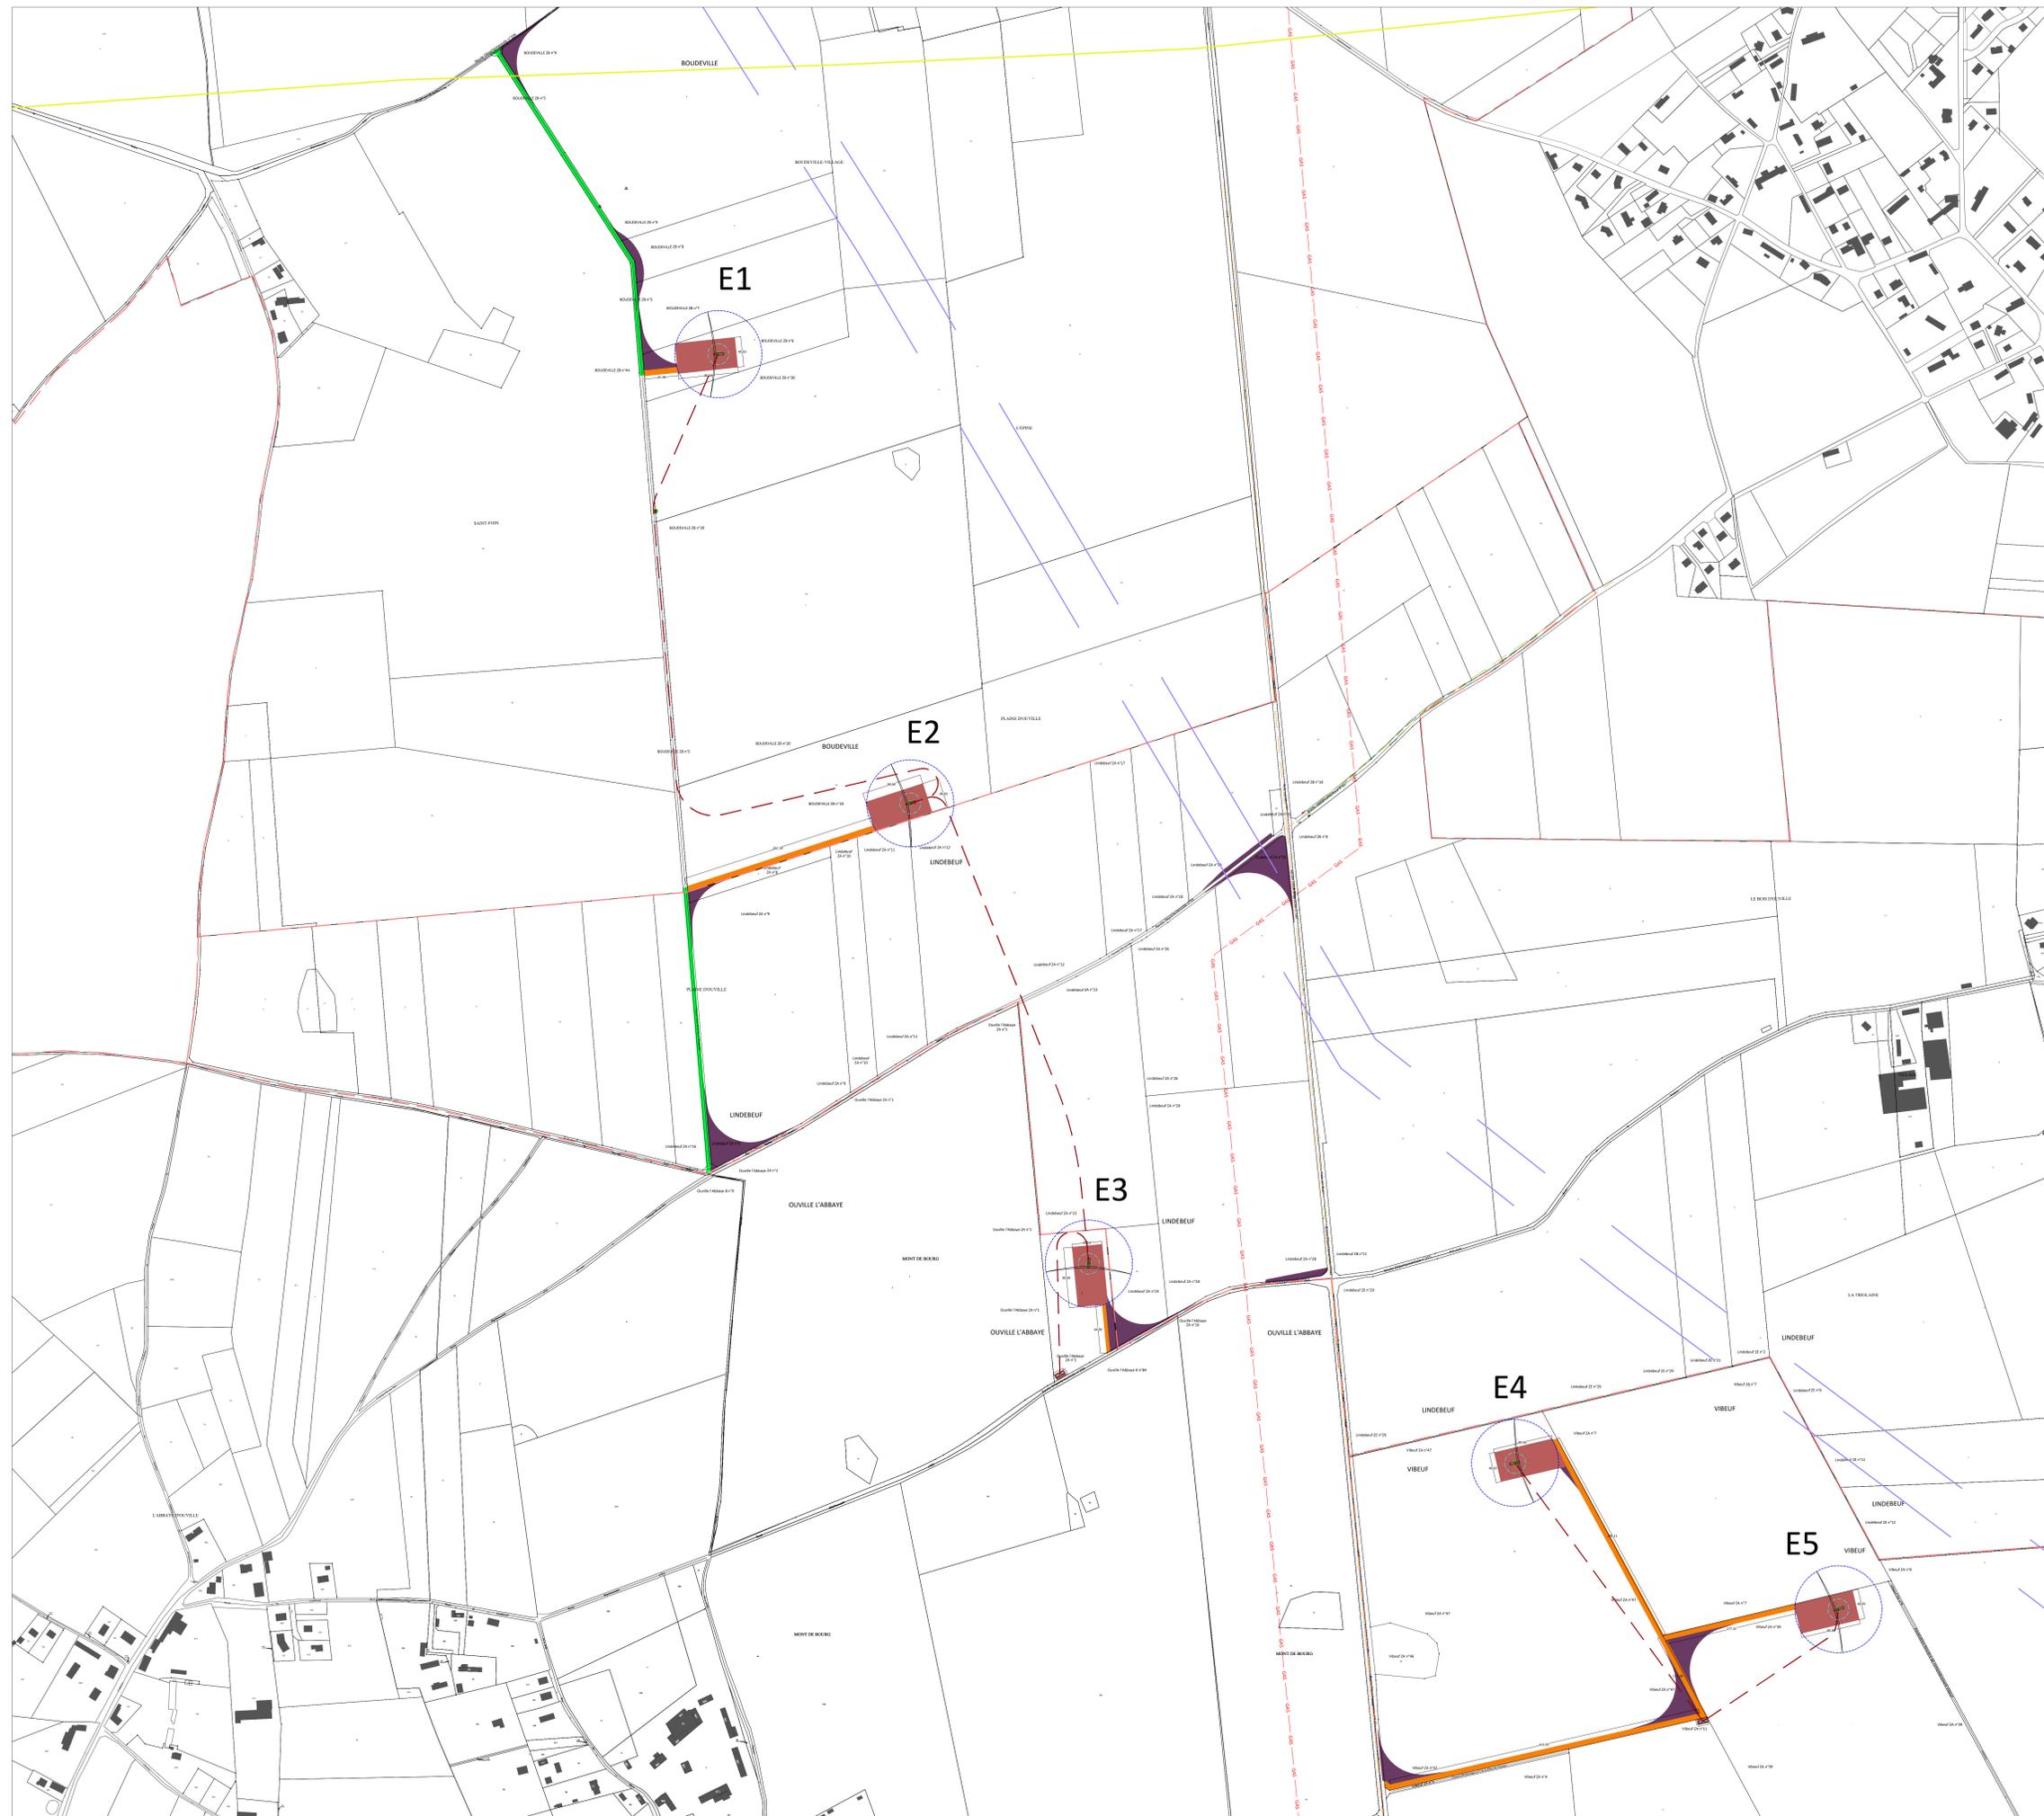

LEGENDE

- | | |
|-----------------------------|-------------------------------------|
| Limite communale | Réseaux |
| Limite parcellaire | Canalisation de gaz |
| Projet | Canalisation du TRAPIL |
| Eolienne (projet) | Réseau électrique aérien RTE |
| Mât de l'éolienne | Réseau électrique souterrain ENEDIS |
| Fondation de l'éolienne | Ligne souterraine Orange |
| Survol (ø 117m) | |
| Réseau interéolien | |
| Poste de livraison (PDL) | |
| Plateforme | |
| Chemin à créer | |
| Chemin existant à renforcer | |
| Pan coupé temporaire | |

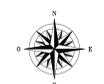

NB : lorsque les éléments de la légende n'apparaissent pas dans le cadrage, cela indique qu'ils ne sont pas présents dans celui-ci