

DÉPARTEMENT DE LOIRE-ATLANTIQUE - RD 923 – AMÉNAGEMENT ENTRE ANCENIS ET LE MAINE-ET-LOIRE

Section 2 « Le Houx » - « Sainte-Anne » - Déviationde « La Loirière » - Communes de Mésanger et Pouillé-les-Côteaux

# DOSSIER D'ENQUETE PUBLIQUE UNIQUE

**VALANT** - EVALUATION ENVIRONNEMENTALE

- ENQUETE PARCELLAIRE

**ET PRÉALABLE**: - A LA DÉCLARATION D'UTILITÉ PUBLIQUE

- AU CLASSEMENT / DÉCLASSEMENT DES VOIES

- A L'AUTORISATION ENVIRONNEMENTALE

**VOLUME 5: PARCELLAIRE** 

Pièce O – Dossier d'enquête parcellaire





RD 923 – AMÉNAGEMENT ENTRE ANCENIS ET LE MAINE-ET-LOIRE - SECTION « LE HOUX » - « SAINTE ANNE » - DÉVIATION DE « LA LOIRIÈRE » COMMUNES DE MÉSANGER ET POUILLÉ-LES-COTEAUX

# CLIENT

RAISON SOCIALE	DÉPARTEMENT DE LOIRE-ATLANTIQUE
COORDONNÉES	Hôtel du Département 3 quai Ceineray BP 94109 44041 NANTES Cédex
INTERLOCUTEUR (nom et coordonnées)	Monsieur Jean-Pierre DAVID Tél. 02 40 99 81 60 jeanpierre.david@loire-atlantique.fr

# SIGNATAIRE

RÉFÉRENCE	DATE	RÉVISION DU DOCUMENT	OBJET DE LA RÉVISION	RÉDACTEUR	CONTRÔLE QUALITÉ
180050	08/11/2021	V1	Élaboration du dossier	MJ	JPD
180050	1	V2			
180050		V3			

# INTERLOCUTEUR

# **RAPPORT**

TITRE	RD 923 – Aménagement entre Ancenis et le Maine-et-Loire Section « Le Houx » - « Sainte Anne » - Déviation de « La Loirière » Communes de Mésanger et Pouillé-les-Côteaux Dossier d'enquête publique unique
Nombre de pages	44
Nombre d'annexes	0

2 / 17 - 180050 - Volume 5 Parcellaire- 2022

RD 923 – AMÉNAGEMENT ENTRE ANCENIS ET LE MAINE-ET-LOIRE - SECTION « LE HOUX » - « SAINTE ANNE » - DÉVIATION DE « LA LOIRIÈRE » COMMUNES DE MÉSANGER ET POUILLÉ-LES-CÔTEAUX

# **Sommaire**

Préambule
1. Notice explicative
1.1. Objet de l'opération
1.2. Présentation de l'opération
1.3. Procédures administratives
1.4. Objet de l'enquête parcellaire
1.5. Déroulement de l'enquête parcellaire
2. Plan de situation
3. Plan général des travaux
4. Plans parcellaires12
- Commune de Mésanger planche1/3
- Commune de Mésanger planche 2/3
- Commune de Mésanger planche 3/3
- Pouillé-les-Côteaux planche 1/1
5. Etats parcellaires 17
- Commune de Mésanger
- Commune de Pouillé-les-Côteaux

- 180050 - Volume 5 Parcellaire- 2022

3 / 17

# **Préambule**

La RD 923 assure les liaisons Ancenis – Châteaubriant et Ancenis – Segré via Candé.

Entre Ancenis (Aéropôle) et la limite du Maine-et-Loire (commune de Candé), elle développe un itinéraire d'une douzaine de kilomètres se caractérisant par un relief assez accidenté avec un nombre important d'intersections et d'échanges qui limitent fortement les possibilités de dépassement et constituent autant de points de conflit entre les différentes catégories d'usagers.

L'aménagement de cet itinéraire a été déclaré d'utilité publique le 12 janvier 2001 puis prorogé le 29 décembre 2005.

Il a été scindé en quatre tranches fonctionnelles :

- Section 1, giratoire de l'Aéropôle (Ancenis) carrefour du « Houx » (Mésanger) : mise en service fin 2013 ;
- Section 2, « Le Houx » « Sainte-Anne » (Mésanger), comprenant la traversée du hameau de « La Loirière » : seul l'ouvrage d'art en passage inférieur de la Rivière a été réalisé à ce jour ;
- Section 3, « Sainte-Anne » « La Régèserie » (RD 878 Pouillé-les-Côteaux) : mise en service en mai 2010 ;
- Section 4, « La Régèserie » (RD 878) limite du Maine-et-Loire (« Les Loges » avant 2018) : mise en service en mars 2015.

Le projet soumis à la présente enquête concerne la section 2, initialement prévue en aménagement sur place et pour laquelle le Département a accepté, suite aux pétitions des riverains, de revoir son tracé en contournement du hameau de « La Loirière ».

Des acquisitions amiables ont été réalisées en partie dans le cadre du projet initial.

Plus récemment, quatre propriétés bâties ont été acquises par voie amiable.

Des acquisitions complémentaires sont nécessaires pour la réalisation de la section en contournement de « La Loirière ».

4 / 17 -180050 - Volume 5 Parcellaire- 2022

# 1. Notice explicative

# 1.1. Objet de l'opération

Au Schéma routier approuvé en juin 2012 par l'Assemblée départementale, entre Ancenis et le Maine-et-Loire, la RD 923 est classée jusqu'à « La Régéserie » (RD 878) en Route principale de catégorie 1 (RP1), au-delà en Route principale de catégorie 2 (RP2).

L'objectif général de l'aménagement de la RD 923 est ainsi de sécuriser cet itinéraire et d'assurer de meilleures conditions de circulation sur cette route qui supporte actuellement un trafic important et surtout de nombreux carrefours et accès directs qui génèrent de l'insécurité. Le trafic moyen journalier annuel (TMJA) 2018 sur la RD 923 entre Ancenis et le Maine-et-Loire s'élève à 7 771 véhicules par jour avec un taux de poids lourds de 10,5 %.

Cela signifie pour la section à aménager classée en RP1 qu'elle devra présenter, à terme, les caractéristiques d'une chaussée à deux voies (chaussée de 7 m avec des accotements de 2,75 m), sans accès direct, avec possibilité limitée de créer des créneaux de dépassement et des carrefours plans et suffisamment distants. Ce type de liaison, d'intérêt régional ou départemental, est destiné au transit de moyenne distance

La RD 923 ne réunit pas les caractéristiques d'une RP1. La route actuelle de largeur 6,5 m présente des accotements peu larges, une zone de sécurité extrêmement réduite et de nombreuses pertes de visibilité soit en plan, soit en profil en long. Plusieurs carrefours doivent par ailleurs être sécurisés.

L'opération objet de la présente étude concerne la sécurisation de la traversée du hameau de « La Loirière » par la réalisation d'une déviation à l'Est de celui-ci, sur le territoire de la commune de Mésanger.

Le projet doit répondre aux objectifs suivants :

- Améliorer la fonction de transit de la RD 923 ;
- Améliorer les caractéristiques géométriques de la route et par conséquent, les conditions de confort et de sécurité pour les usagers ;
- ▶ Sécuriser les échanges, notamment pour les habitants et riverains du hameau ;
- Assurer une continuité avec l'aménagement de la RD 923 réalisé en 1995 dans le département de Maine-et-Loire.
- Réduire les nuisances sonores auxquelles sont exposés les riverains de la RD 923 actuelle ;
- Améliorer le cadre de vie des habitants du hameau de « La Loirière ».

# 1.2. Présentation de l'opération

Le projet prévoit un contournement par l'est du hameau de « La Loirière » avec pour origine le giratoire du « Houx » sur la RD 25 (aménagé dans le cadre de la section 1) et un rétablissement de l'itinéraire à la sortie nord au niveau de « La Praie ». Un aménagement sur place est ensuite réalisé jusqu'au giratoire de « Sainte-Anne » (aménagé dans le cadre de la section 3).

Dans sa section en tracé neuf, l'aménagement emprunte l'ouvrage (PI de la Rivière) réalisé en 2010 sur la VC 224.

Le tracé (neuf et réaménagement sur place) totalise un linéaire de près de 3,2 km.

Un giratoire à 4 branches implanté au nord de la voie communale n° 212 permet de rétablir la desserte du hameau de « La Loirière ».

La desserte de « La Loirière » est assurée par une nouvelle voie réalisée au nord du bâti. La desserte des villages est assurée :

- Au centre :
  - « La Nérière », « Le Cormier » et « La Bouverie » sont desservis directement par le giratoire.
- Au nord :
  - « La Praie » et « Belle Issue » sont desservis par une voie aménagée en bordure ouest de la RD 923 et raccordée sur le giratoire ;
  - « Le Moulin de la lande » et « Sainte Marie » sont desservis à la fois par le giratoire de « Sainte-Anne » via la voirie locale existante et la RD 18, ainsi que depuis la nouvelle voie de désenclavement qui permet depuis « Sainte-Marie » de rejoindre la voie de desserte de « La Praie » et de « Belle Issue » puis le nouveaugiratoire.
- Au sud :
  - « La Rivière » et « La Hardière » sont desservis, depuis à route Châteaubriant/Candé, par le nouveau giratoire et la RD 923 actuelle et, depuis Ancenis, par le giratoire du « Houx » via la RD 923 et la voirie locale existante.

Cette desserte des villages assurera également la desserte des exploitations agricoles

Le projet s'accompagne ainsi de :

- ▶ la fermeture de tous les accès directs et carrefours sur la RD 923 entre « Sainte Anne » et « Le Houx » ;
- la déconstruction de la RD 923 actuelle entre « Le Houx » et les voies communales n°222 et 224 (en fonction des possibilités de desserte des propriétés riveraines).

- 180050 - Volume 5 Parcellaire- 2022

L'assainissement du projet est assuré de la même manière que pour les sections courantes de l'itinéraire, c'est-à-dire par un réseau de fossés (en pied de remblai) ou de cunettes (en zone de déblais), associés à des ouvrages enterrés (pour les traversées de chaussées). Un bassin de décantation est prévu à proximité du ruisseau de la Rivière.

Le projet s'accompagne de la mise en œuvre d'ouvrages de gestion des eaux pluviales afin de compenser l'augmentation des débits de ruissellement et éviter des désordres hydrauliques en aval du projet. Ces ouvrages permettront d'améliorer la situation actuelle étant donné l'absence de ces dispositifs pour la RD 923 sur l'itinéraire concerné.

Un ouvrage hydraulique sera construit pour le franchissement du ruisseau de la Rivière.

Les aménagements paysagers seront réalisés au niveau de la section courante et au droit du giratoire de « La Loirière ». Les grands principes reposent sur :

- la mise en œuvre de terre végétale sur les talus (sur une épaisseur de 20 cm environ) ;
- le régalage de terre végétale sur les délaissés ;
- l'engazonnement des talus et des merlons ;
- le paysagement des merlons et des dépendances routières (plantations) ;
- b des plantations autour du bassin et une haie bocagère le long du ruisseau de la Rivière ;
- la plantation de haies arbustives sur certaines sections de la nouvelle voirie.

Dans le cadre de l'aménagement en tracé neuf et afin de respecter les seuils réglementaires, un dispositif de protection à la source de type merlon sera mis en place au sud du giratoire de la VC 212. Un autre dispositif de type merlon permettant une réduction complémentaire du niveau sonore pour les habitations situées au nord de « La Loirière » est également prévu.

Un autre merlon, limitant la covisibilité, sera intercalé entre la RD 923 et la voie de desserte des lieux-dits « La Praie » / « Les Hautes Haies » pour faire office de barrière anti-éblouissement. Il permettra également de limiter l'exposition au bruit des lieux-dits « La Praie » et « Belle Issue ».

Un ouvrage hydraulique sera construit pour le franchissement du ruisseau de la Rivière.

Des mesures compensatoires aux impacts environnementaux du projet (zones humides et espèces protégées) sont prévues sur deux secteurs : à proximité du ruisseau de la Rivière et du giratoire de desserte de « La Loirière ».

Pour plus de détails sur le projet, voir les autres pièces du dossier d'enquête.

# 1.3. Procédures administratives

Les conseils municipaux des communes de Mésanger et de Pouillé-les-Côteaux ont approuvé le tracé de l'aménagement par délibération, respectivement, des 4 juillet et 9 décembre 2019.

L'Assemblée départementale a approuvé le Dossier d'approbation de principe lors de sa séance du 18 octobre 2021 et autorisé le Président à saisir le Préfet pour l'ouverture d'une enquête publique unique.

L'enquête publique unique porte sur la Déclaration d'utilité publique du projet, l'Autorisation environnementale, la redistribution de voirie et la cessibilité des terrains.

Ce projet fait également l'objet de demandes de dérogation au titre des espèces protégées.

La procédure d'aménagement foncier n'a pas à ce jour été sollicitée auprès de la Commission intercommunale d'aménagement foncier.

# 1.4. Objet de l'enquête parcellaire

L'enquête parcellaire est organisée en vue de définir avec exactitude les terrains nécessaires à la réalisation des travaux.

Les emprises concernées touchent 27 parcelles cadastrales sur le territoire de la commune de Mésanger et 2 parcelles cadastrales sur le territoire de la commune de Pouillé-les-Côteaux. Elles représentent une surface totale de 7 ha 67 a 55 ca, décomposée comme suit :

- commune de Mésanger : 7 ha 64 a 54 ca ;
- commune de Pouillé-les-Côteaux : 3 a 1 ca.

6 / 17 - 180050 - Volume 5 Parcellaire- 2022

# 1.5. Déroulement de l'enquête parcellaire

Les propriétaires des terrains concernés par les emprises routières ou celles liées aux mesures compensatoires environnementales sont avisés individuellement de la présente enquête, et sont invités à formuler leurs observations sur la limite des biens à acquérir.

Suite à l'enquête publique et à l'examen des observations, des négociations sont ensuite engagées afin de fixer les indemnités qui seront accordées aux propriétaires et, le cas échéant, aux exploitants agricoles concernés. Les montants d'indemnisation sont établis sur la base des évaluations de France Domaine et du protocole d'accord départemental établi par la Chambre d'agriculture.

En sus de ce prix, il pourra être versé des indemnités pour prise de possession anticipée aux propriétaires et, le cas échéant, des indemnités pour perte de culture, aux exploitants agricoles qui auront accepté l'utilisation de leurs terrains, avant paiement effectif, pour permettre une réalisation plus rapide des travaux. Ces indemnités seront calculées par application du taux de l'intérêt légal en vigueur sur la valeur vénale du bien entre la date de prise de possession anticipée et le mandatement.

Les accords amiables ainsi obtenus seront concrétisés par des actes notariés. Le paiement de toutes les indemnités est effectué après enregistrement et publication des actes par l'administration des services fiscaux.

A défaut d'accord amiable, Monsieur le Préfet de la région des Pays de la Loire, Préfet de Loire-Atlantique, déclarera cessibles au Département les biens utiles à la réalisation du projet.

Le juge d'expropriation sera alors saisi :


- ✓ pour transférer la propriété de ces terrains au Département, par ordonnance d'expropriation ;
- ✓ pour visiter les lieux et fixer les indemnités revenant aux propriétaires et, le cas échéant, aux exploitants des parcelles ainsi expropriées après échange de propositions de prix écrites entre l'expropriant et chacun des expropriés.

Le Département pourra prendre possession des emprises et commencer les travaux un mois après le paiement des indemnités ainsi fixées par le juge, même en cas d'appel sur le jugement rendu.

- 180050 - Volume 5 Parcellaire- 2022

RD 923 – AMÉNAGEMENT ENTRE ANCENIS ET LE MAINE-ET-LOIRE - SECTION « LE HOUX » - « SAINTE ANNE » - DÉVIATION DE « LA LOIRIÈRE » COMMUNES DE MÉSANGER ET POUILLÉ-LES-COTEAUX

# 2. Plan de situation

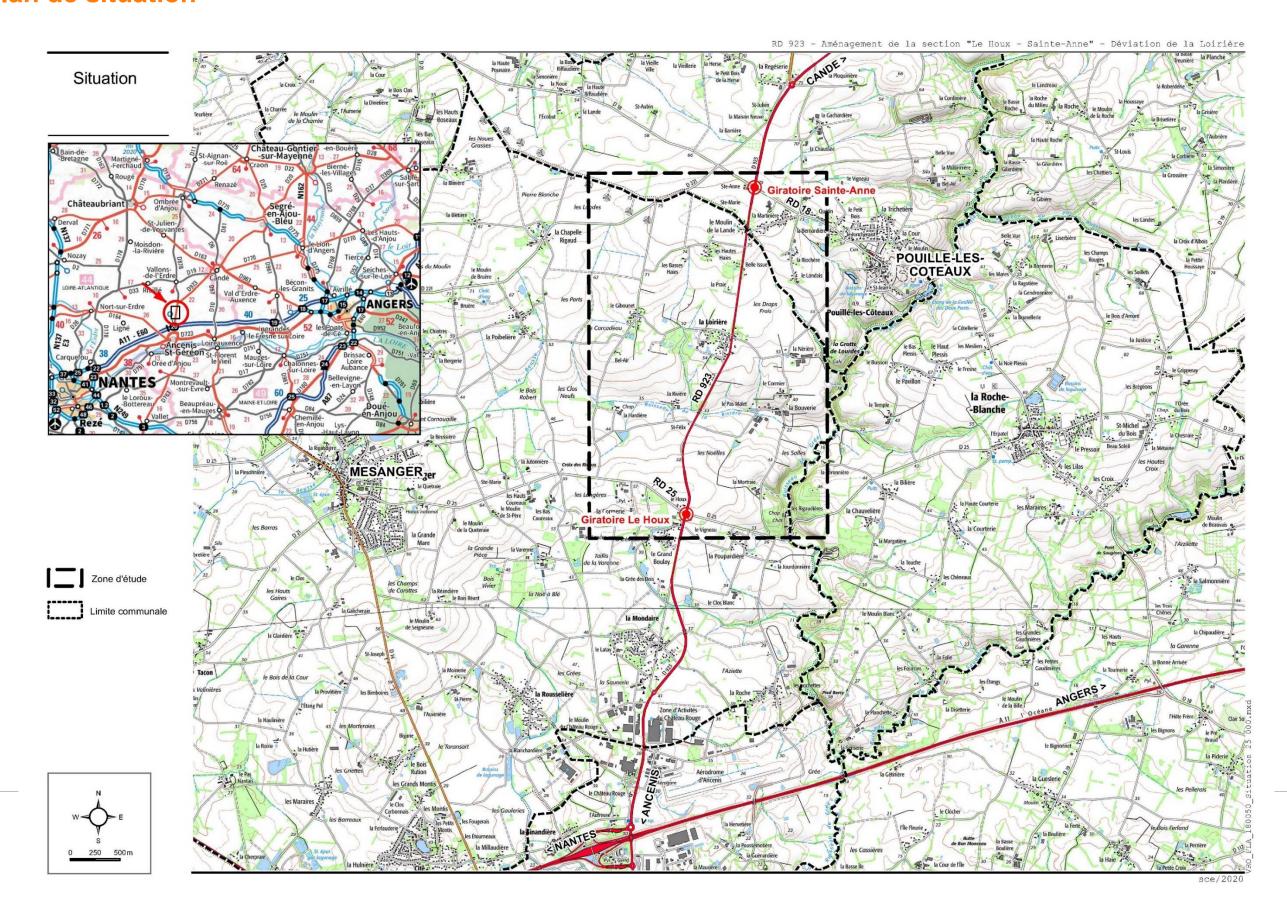


RD 923 – AMÉNAGEMENT ENTRE ANCENIS ET LE MAINE-ET-LOIRE - SECTION « LE HOUX » - « SAINTE ANNE » - DÉVIATION DE « LA LOIRIÈRE » COMMUNES DE MÉSANGER ET POUILLÉ-LES-CÔTEAUX

# 3. Plan général des travaux


- 180050 - Volume 5 Parcellaire- 2022

RD 923 – AMÉNAGEMENT ENTRE ANCENIS ET LE MAINE-ET-LOIRE - SECTION « LE HOUX » - « SAINTE ANNE » - DÉVIATION DE « LA LOIRIÈRE » COMMUNES DE MÉSANGER ET POUILLÉ-LES-COTEAUX

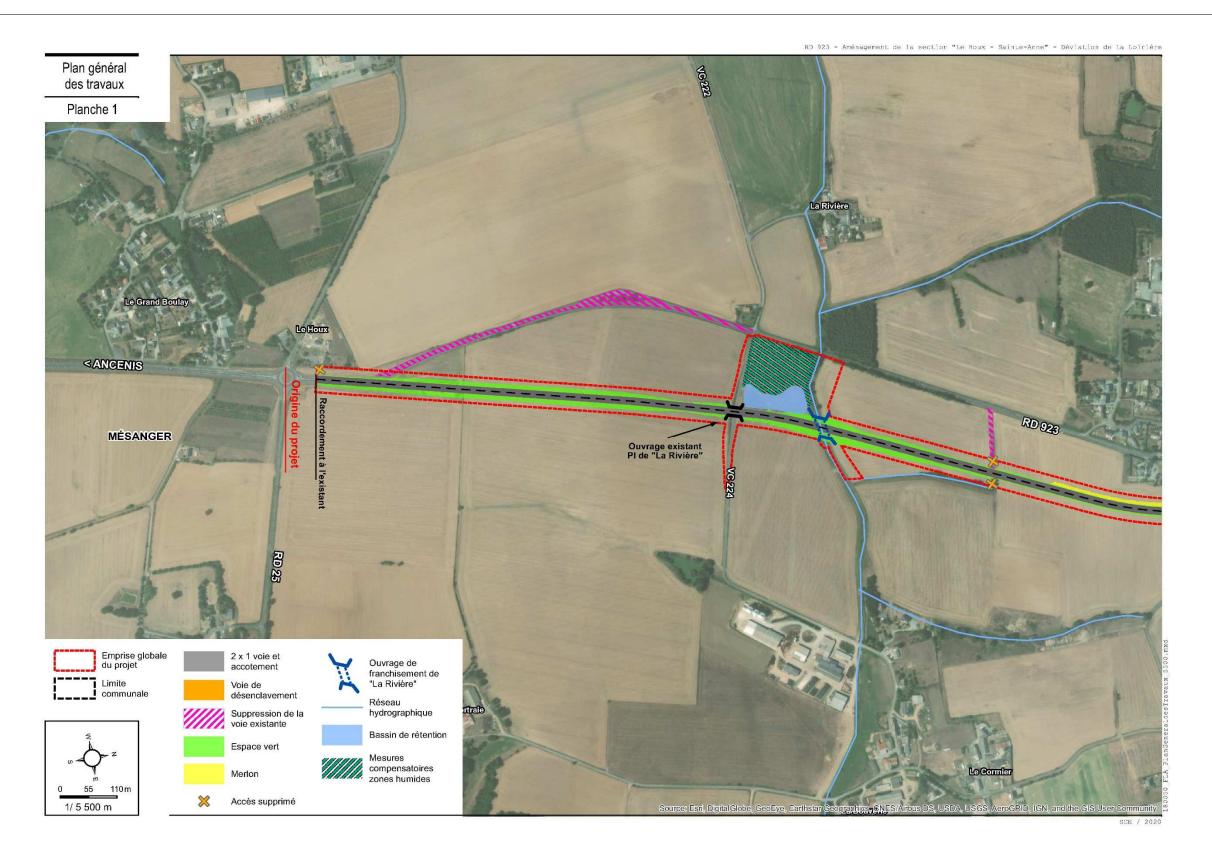

10 / 17 - 180050 - Volume 5 Parcellaire- 2022

RD 923 – AMÉNAGEMENT ENTRE ANCENIS ET LE MAINE-ET-LOIRE - SECTION « LE HOUX » - « SAINTE ANNE » - DÉVIATION DE « LA LOIRIÈRE » COMMUNES DE MÉSANGER ET POUILLÉ-LES-CÔTEAUX

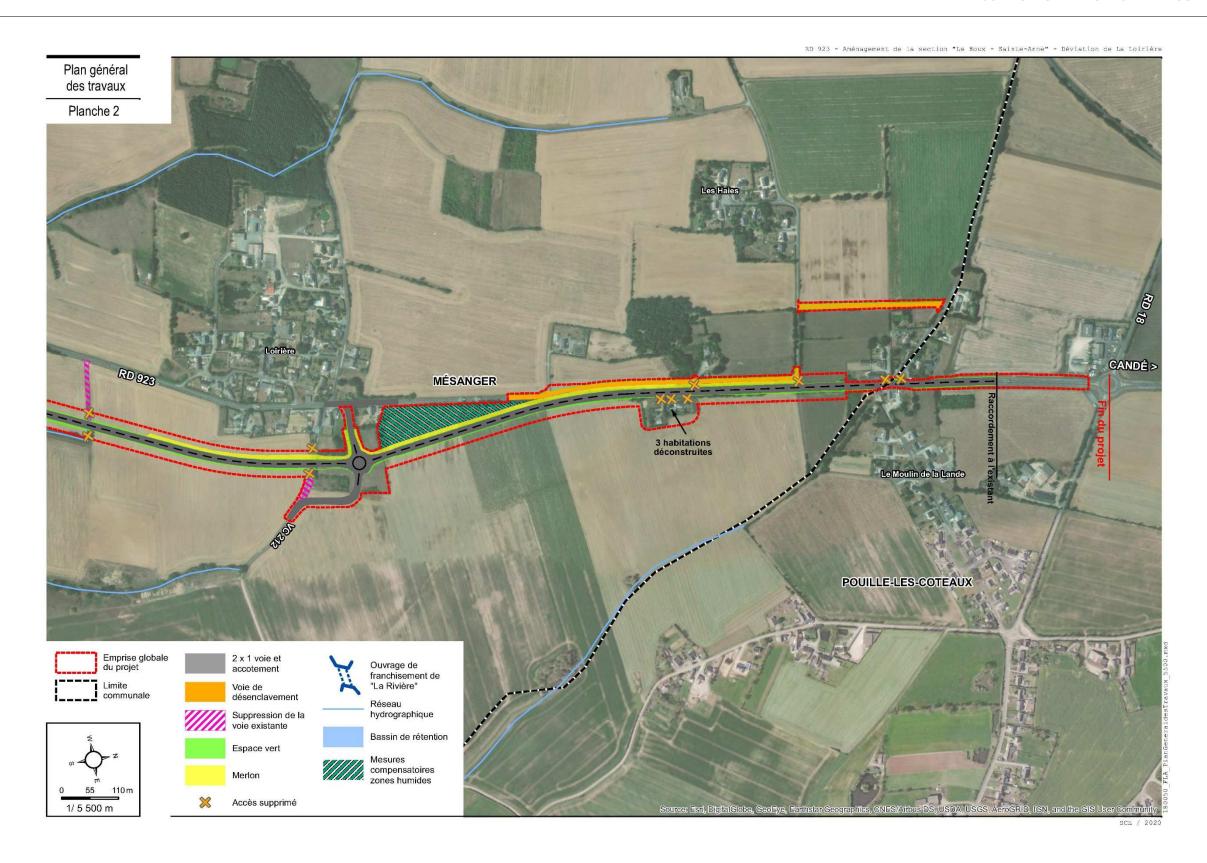

- 180050 - Volume 5 Parcellaire- 2022

RD 923 – AMÉNAGEMENT ENTRE ANCENIS ET LE MAINE-ET-LOIRE - SECTION « LE HOUX » - « SAINTE ANNE » - DÉVIATION DE « LA LOIRIÈRE » COMMUNES DE MÉSANGER ET POUILLÉ-LES-CÔTEAUX

# 4. Plans parcellaires

12 / FÏ

DIRECTION GENERALE AMENAGEMENT DIRECTION INFRASTRUCTURES



SOUS-DIRECTION ETUDES SERVICES ETUDES ET CONCERTATION

# RD 923 - AMENAGEMENT ENTRE ANCENIS ET LE MAINE-ET-LOIRE

Section 2 "Le Houx" - "Sainte Anne" Déviation de "La Loirière"

Communes de Mésanger et de Pouillé-les-Côteaux

# DOSSIER D'ENQUETE PUBLIQUE UNIQUE

VOLUME 5: PARCELLAIRE

Pièce O - Dossier d'enquête parcellaire


4 - Plans parcellaires

Planche 1/3

Echelle: 1/2000 Coordonnées: CC47

Date de réalisation: 19/11/2021

FICHIER:	NA119266-087_PP_MEZANGER.dwg		
DATE:	NATURE DE LA MODIFICATION:	Auteur	Contrôle

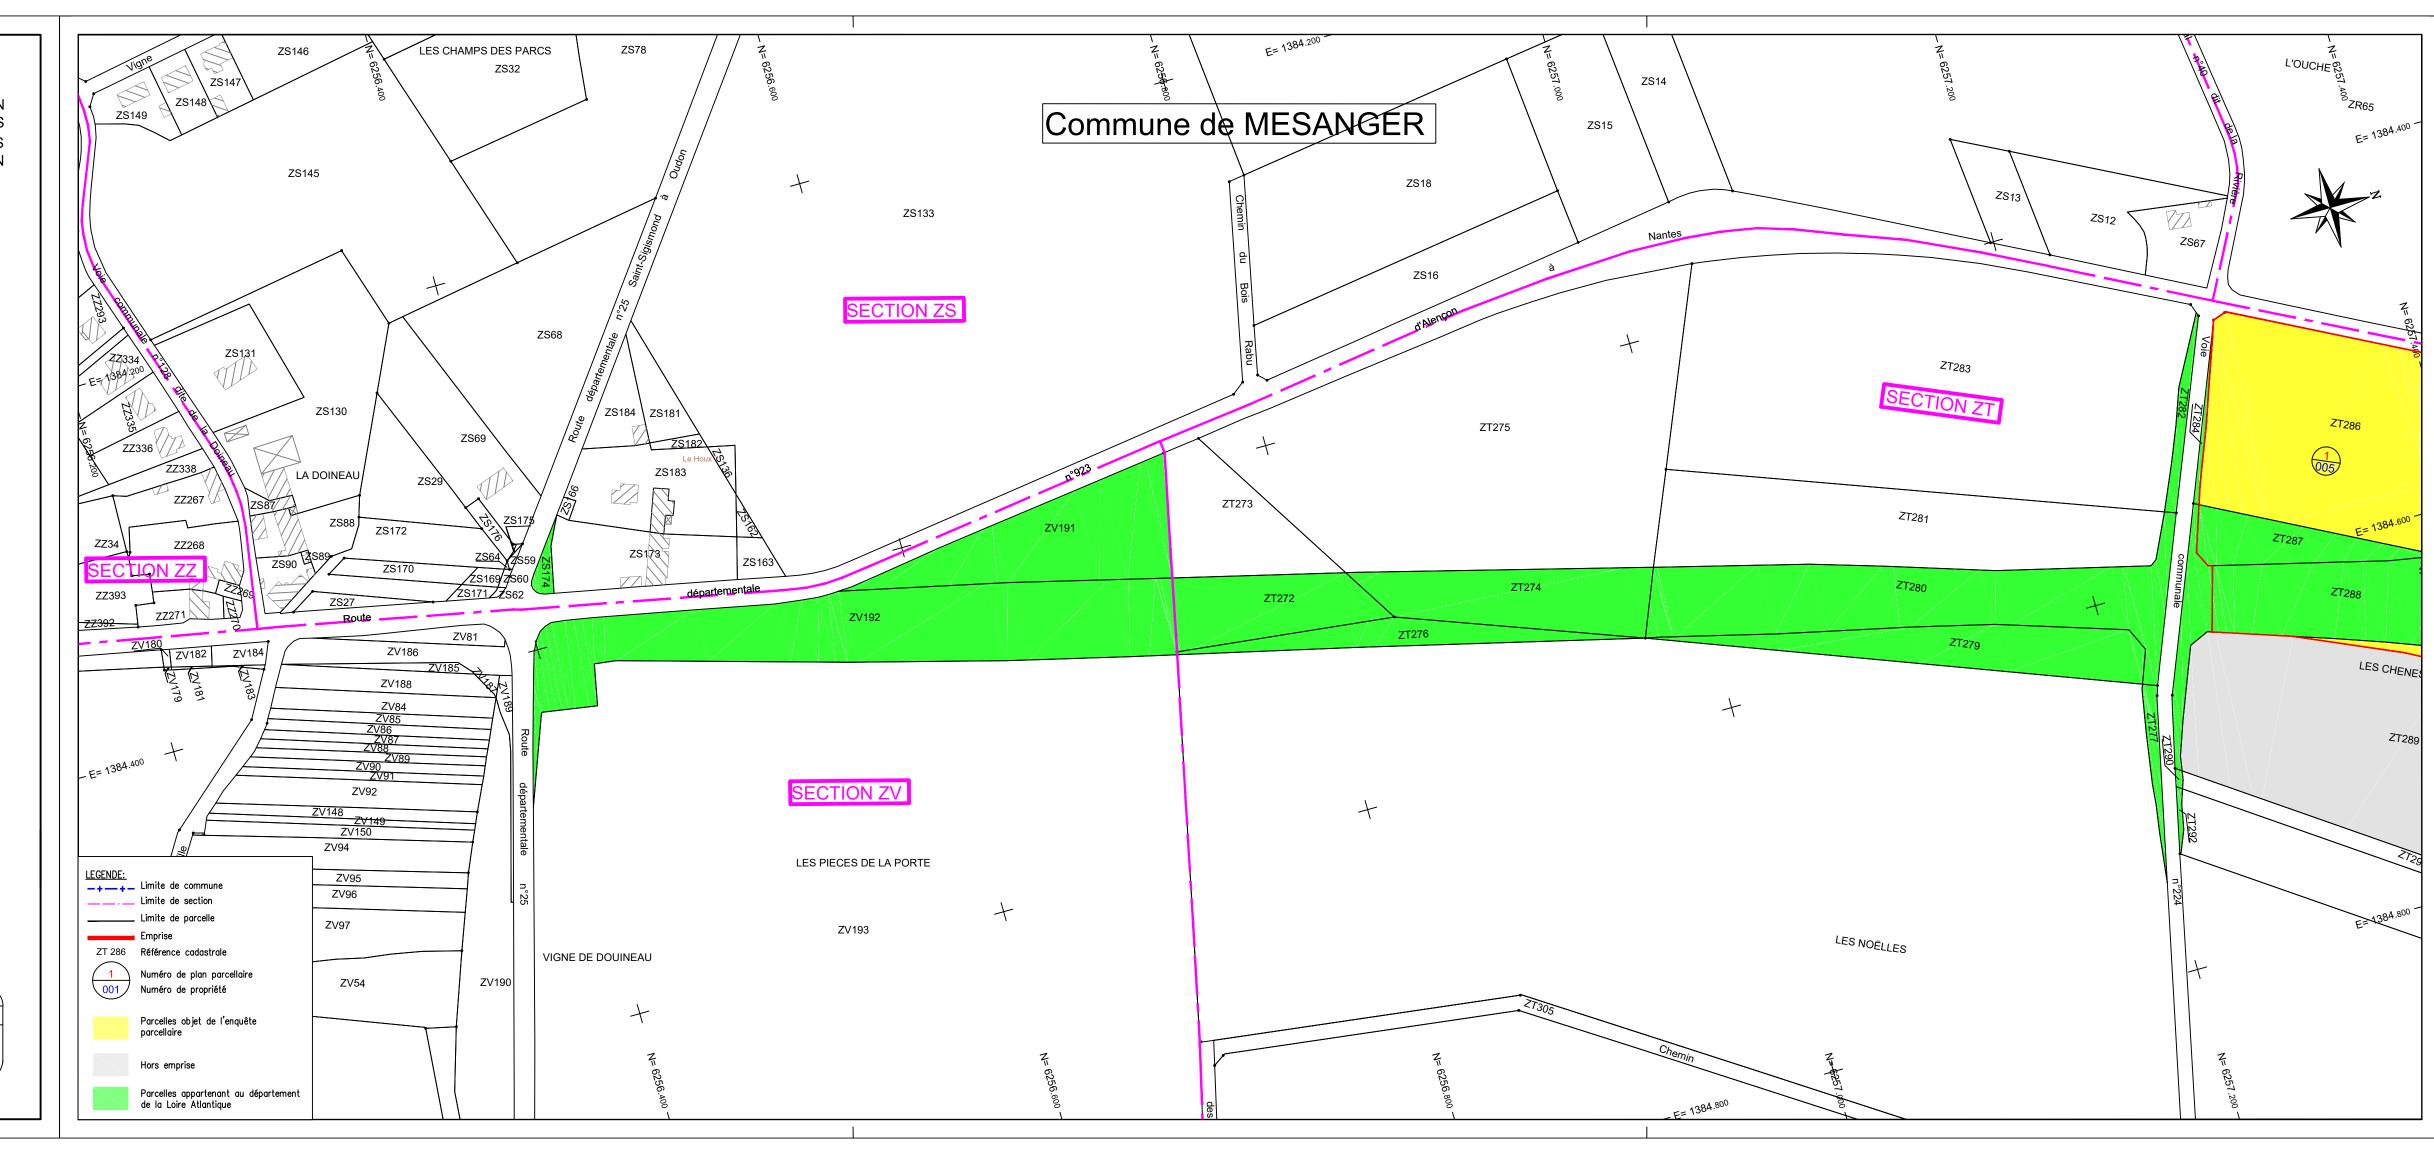





SOUS-DIRECTION ETUDES SERVICES ETUDES ET CONCERTATION

# RD 923 - AMENAGEMENT ENTRE ANCENIS ET LE MAINE-ET-LOIRE

Section 2 "Le Houx" - "Sainte Anne" Déviation de "La Loirière"

Communes de Mésanger et de Pouillé-les-Côteaux

# DOSSIER D'ENQUETE PUBLIQUE UNIQUE

**VOLUME 5: PARCELLAIRE** 

Pièce O - Dossier d'enquête parcellaire

4 - Plans parcellaires


Planche 2/3

\_\_\_\_

Echelle: 1/2000 Coordonnées: CC47

Date de réalisation: 19/11/2021

NA119266-087 PP MEZANGER.dwg		
NATURE DE LA MODIFICATION:	Auteur	Contrô

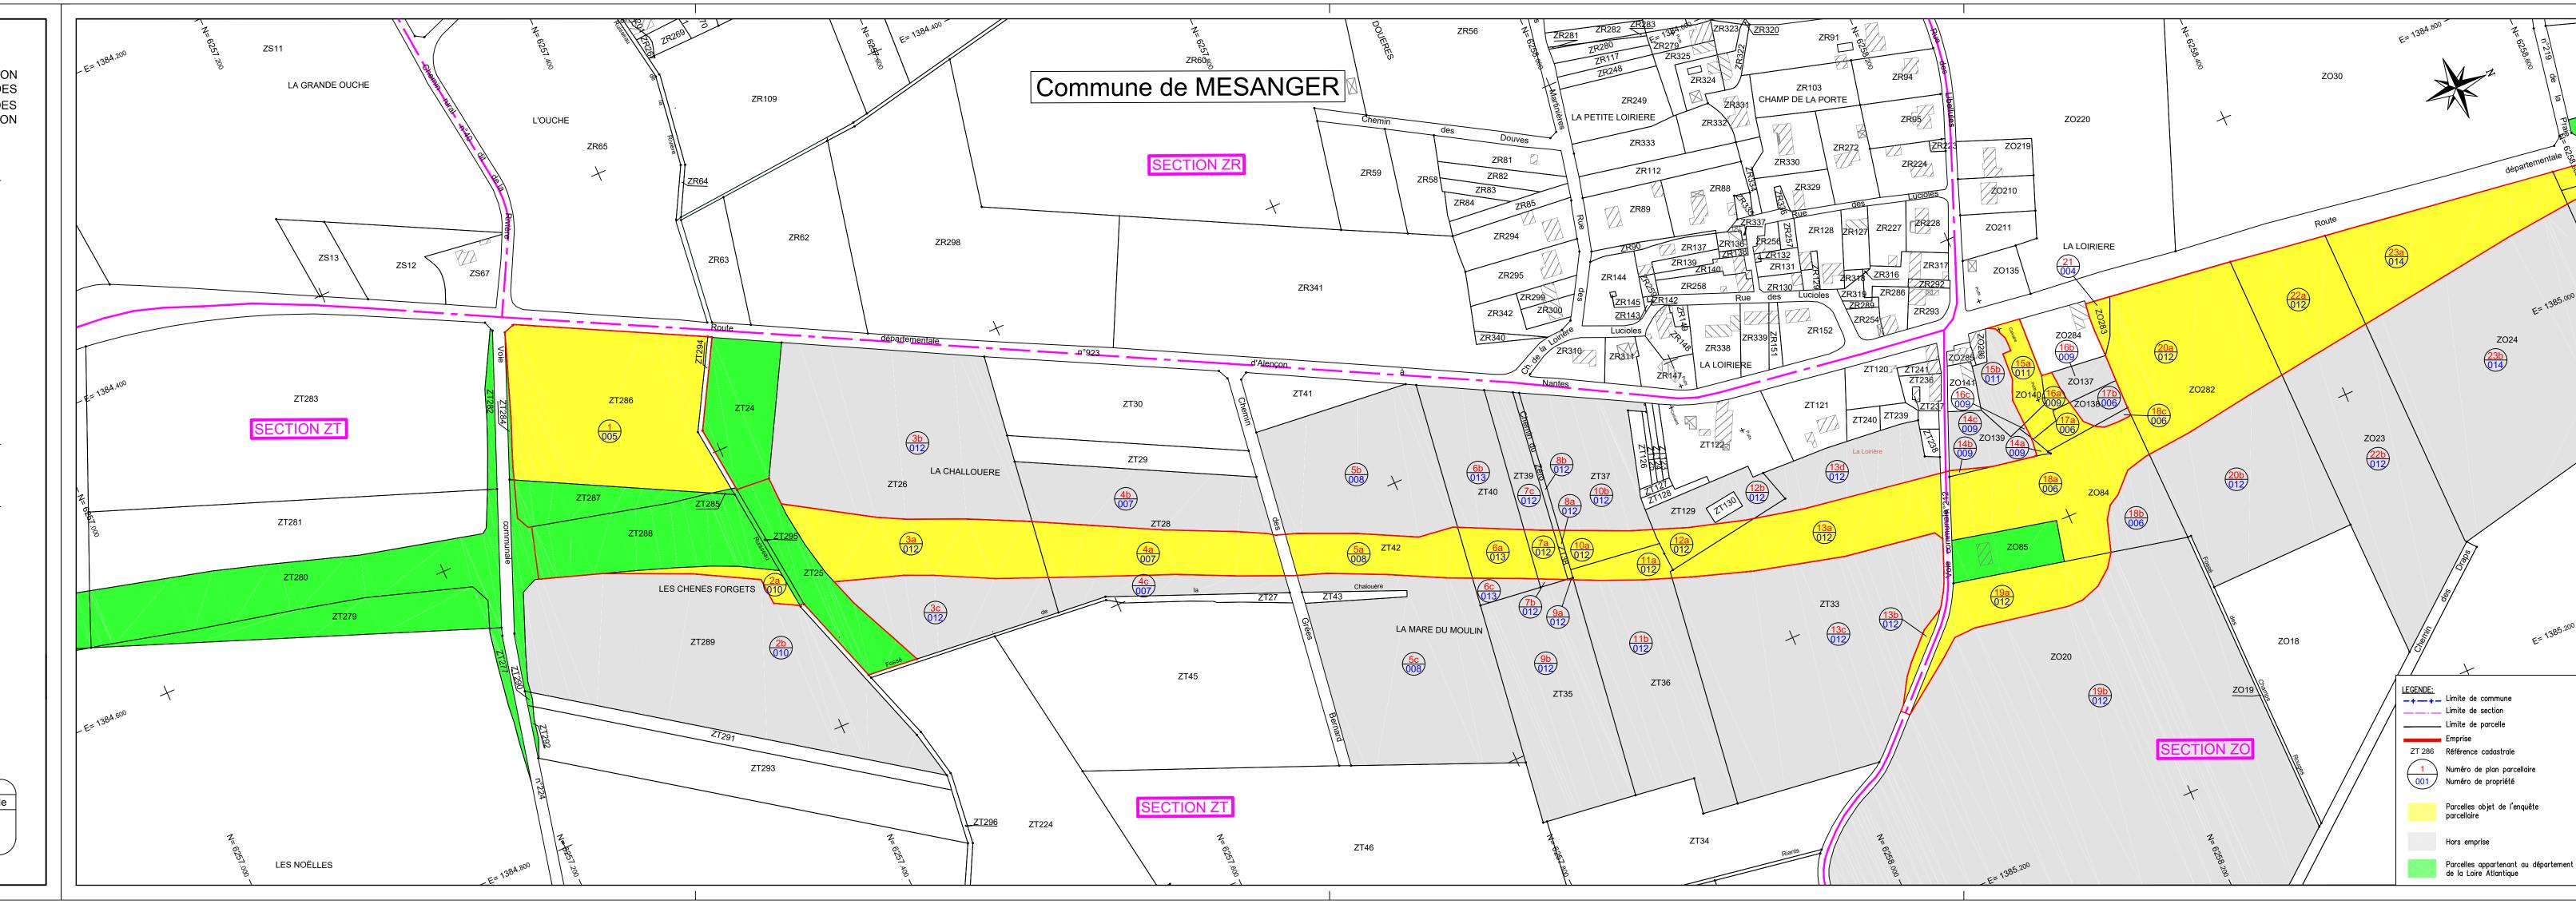

DIRECTION GENERALE AMENAGEMENT DIRECTION INFRASTRUCTURES



SOUS-DIRECTION ETUDES SERVICES ETUDES ET CONCERTATION

# RD 923 - AMENAGEMENT ENTRE ANCENIS ET LE MAINE-ET-LOIRE

Section 2 "Le Houx" - "Sainte Anne" Déviation de "La Loirière"

Communes de Mésanger et de Pouillé-les-Côteaux

# DOSSIER D'ENQUETE PUBLIQUE UNIQUE

VOLUME 5: PARCELLAIRE
Pièce O - Dossier d'enquête parcellaire


4 - Plans parcellaires

Planche 3/3

Echelle: 1/2000 Coordonnées: CC47 Date de réalisation: 19/11/2021

FICHIER: NA119266-087\_PP\_MEZANGER.dwg

DATE: NATURE DE LA MODIFICATION: Auteur Contrôle

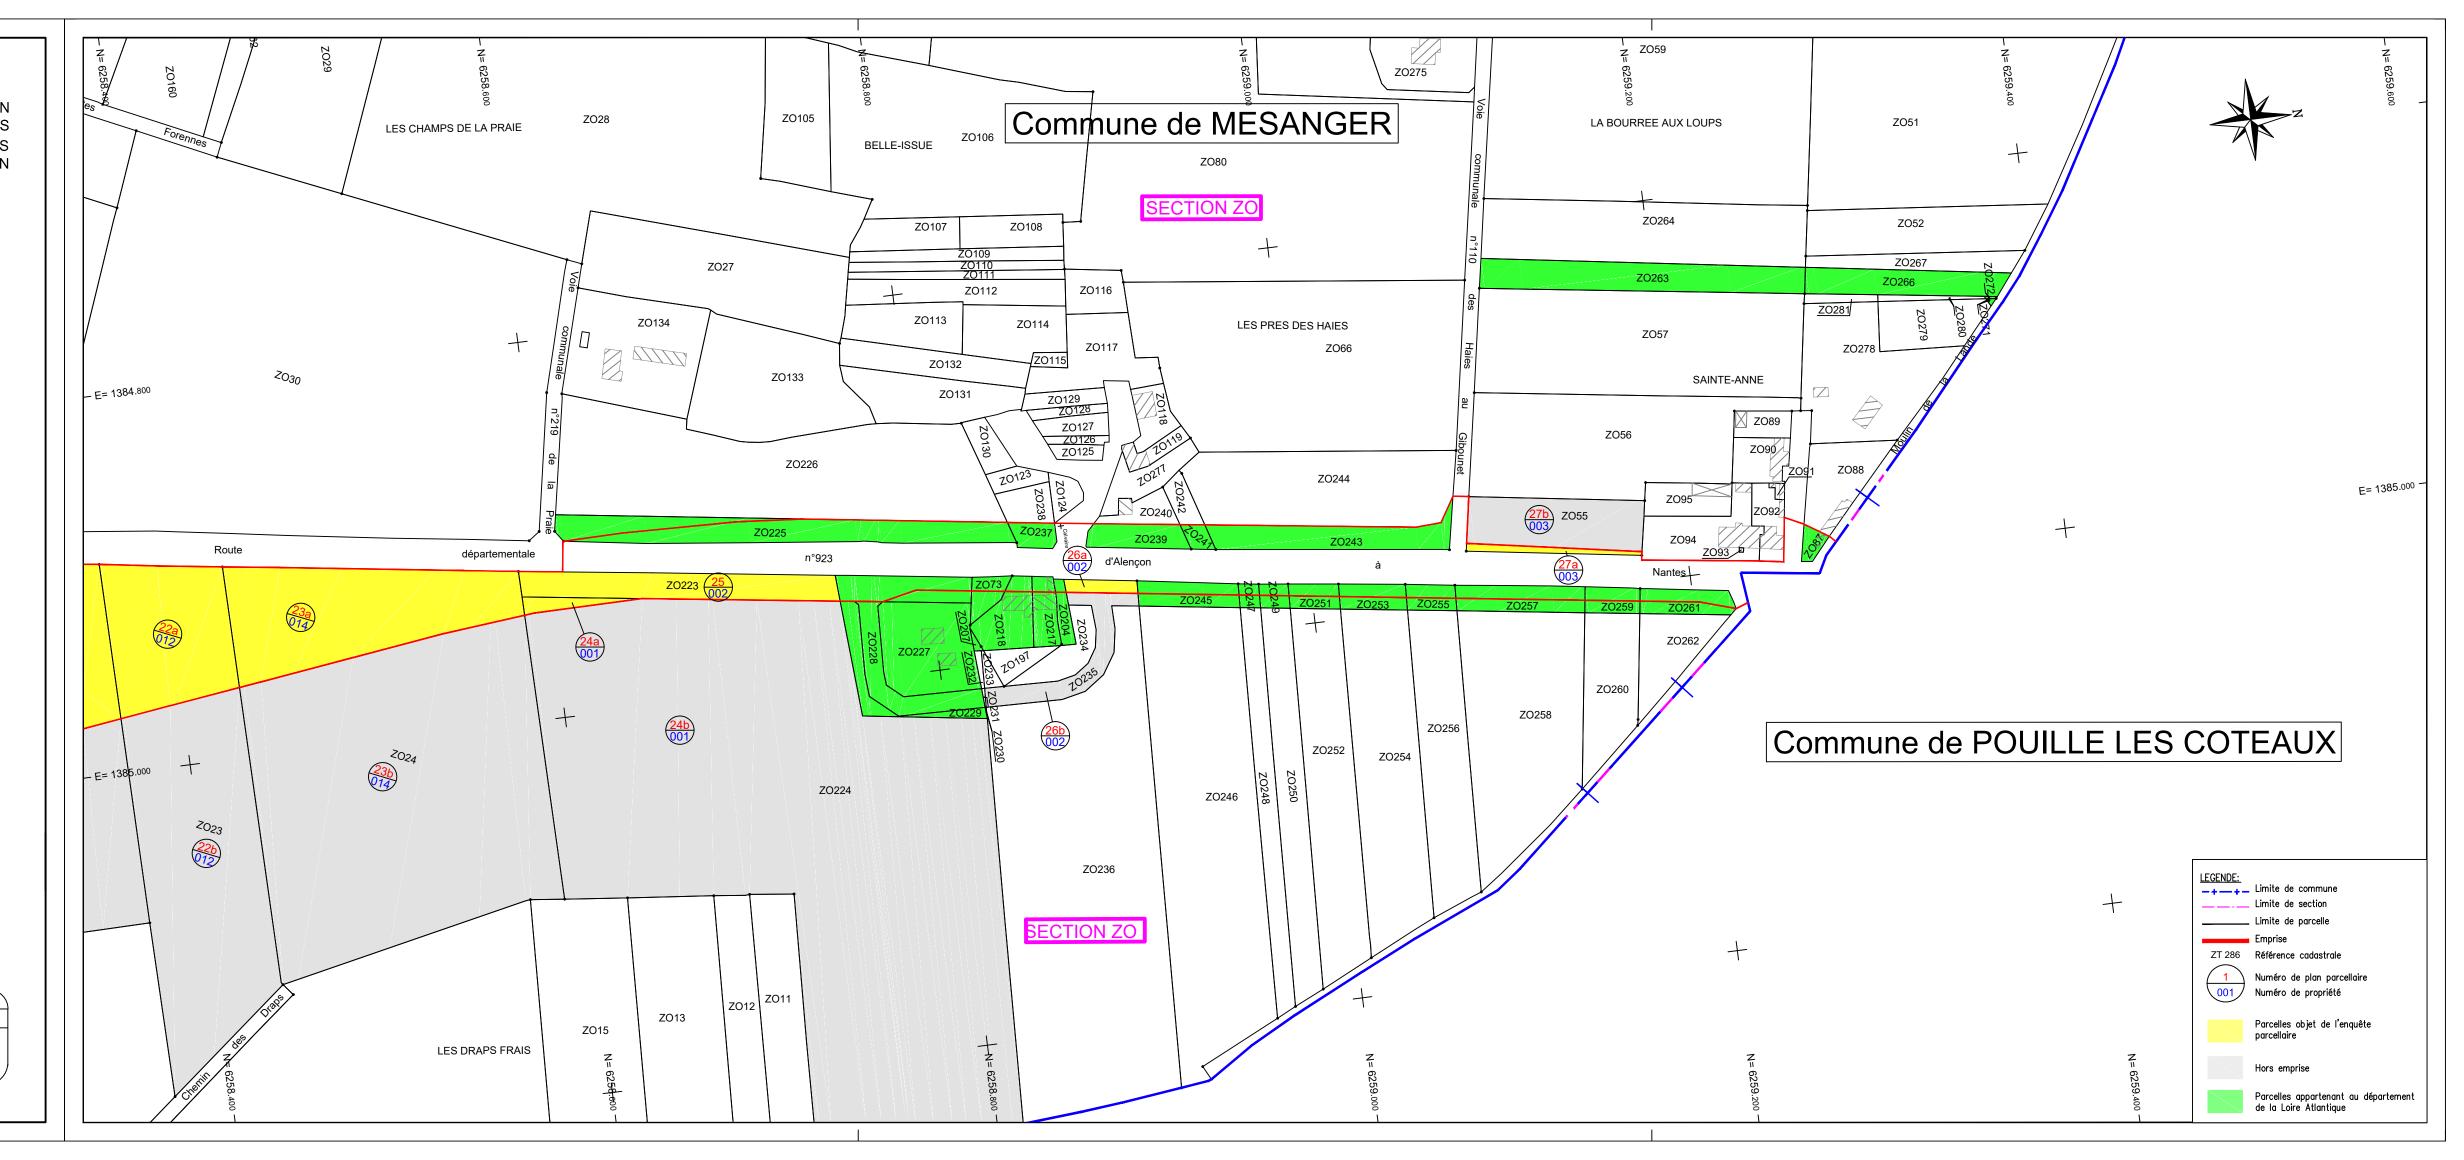

DIRECTION GENERALE AMENAGEMENT DIRECTION INFRASTRUCTURES



SOUS-DIRECTION ETUDES SERVICES ETUDES ET CONCERTATION

# RD 923 - AMENAGEMENT ENTRE ANCENIS ET LE MAINE-ET-LOIRE

Section 2 "Le Houx" - "Sainte Anne" Déviation de "La Loirière"

Communes de Mésanger et de Pouillé-les-Côteaux

# DOSSIER D'ENQUETE PUBLIQUE UNIQUE

VOLUME 5: PARCELLAIRE

Pièce O - Dossier d'enquête parcellaire


4 - Plans parcellaires
Planche 1/1

\_\_\_\_

Echelle: 1/2000 Coordonnées: CC47

Date de réalisation: 19/11/2021

FICHIER:	NA119266-087_PP_POUILLE LES COTEAUX.dwg		
DATE:	NATURE DE LA MODIFICATION:	Auteur	Contrôle
			/

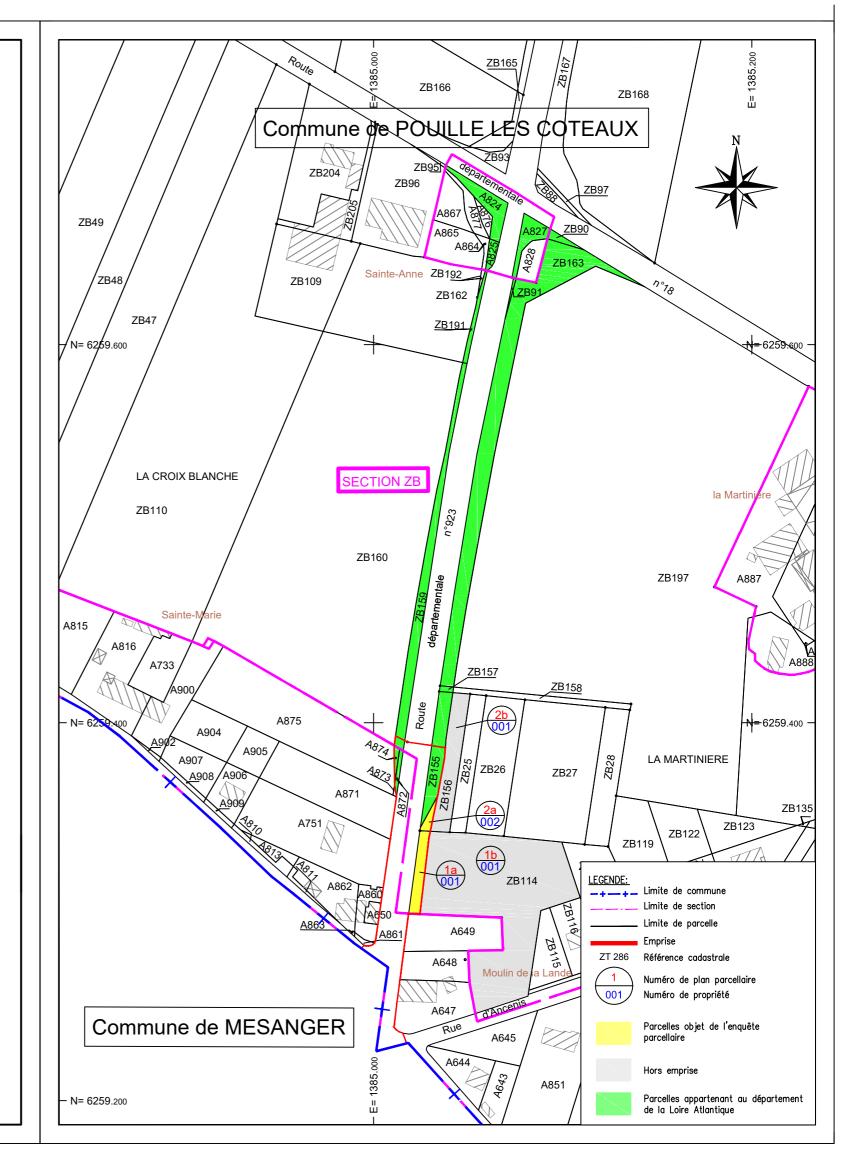

RD 923 – AMÉNAGEMENT ENTRE ANCENIS ET LE MAINE-ET-LOIRE - SECTION « LE HOUX » - « SAINTE ANNE » - DÉVIATION DE « LA LOIRIÈRE » COMMUNES DE MÉSANGER ET POUILLÉ-LES-COTEAUX

# **5. Etats parcellaires**

17 / 17 - 180050 - Volume 5 Parcellaire- 2022

Direction générale aménagement

Direction infrastructures



Sous direction études

Service études et concertation

# RD 923 – AMENAGEMENT ENTRE ANCENIS ET LE MAINE-ET-LOIRE

Section 2 « Le Houx » - « Sainte-Anne » Déviation de « La Loirière »

Communes de Mésanger et Pouillé-les-Côteaux

# 5. ETAT PARCELLAIRE

**Commune de MESANGER** 

**LISTE DES PROPRIETAIRES** 

AMÉNAGEMENT DE LA RD923 - SECTION 2 - COMMUNES DE MESANGER/POUILLE-LES-COTEAUX

## MESANGER

	PROPRIETES	Références	Empriso Nº	Etat parcellaire
N°	Nom	cadastrales	Emprise N°	page N°
001	Consorts BEZIAU	ZO 224	265	
002	M. et Mme BEZIAU Edouard et Marie-Claude	ZO 235	216	
		ZO 223	2440	
003	Consorts PANDI KIMBOUANGA Armelle/LEROY Joëlle/POUPON Anita	ZO 55	301	
004	M. BRECHETEAU Fabrice	AO 283	355	
005	M. et Mme CHAILLOU Gilbert et Edith	ZT 286	13392	
006	Consorts LHEUREUX	ZO 84	6689	
		ZO 138	549	
007	Consorts CLEMENCEAU	ZT 28	4933	
800	M. CRESPIN Joseph	ZT 42	3191	
		ZO 137	524	
009	Consorts DELANOUE	ZO 139	57 59	
010	Consorts VIAUD	ZT 289	761	
011	Consorts MOREAU	ZO 140	1147	
011	CONSOLIS MORENO	ZO 20	3391	
		ZO 23	4681	
		ZO 282	9351	
		ZT 26	6244	
012		ZT 33 (a)	5733	
	M. at Mara MODEALL David at Chaptel	ZT 33 (b)	295	
	M. et Mme MOREAU Daniel et Chantal	ZT 35 ´	2	
		ZT 36	1008	
		ZT 37	1114	
012		ZT 38	131	
suite		ZT 39	634	
		ZT 129	917	
013	Consorts PELLERIN/Mme ORHON-ROBIN Solange	ZT 40	1448	
014	Consorts RICHARD/LEHY	ZO 24	6626	

AMÉNAGEMENT DE LA RD923 - SECTION 2 - COMMUNES DE MESANGER/POUILLE-LES-COTEAUX

#### **MESANGER**

#### PROPRIETE **001** PROPRIETAIRE REEL (Personne physique) ou SON REPRESENTANT (Personne morale)

#### **USUFRUITIER INDIVIS**

- Monsieur BEZIAU Edouard Maurice Marie né le 08/11/1950 à POUILLE-LES-COTEAUX (44) époux de Madame SAULOUP Marie-Claude Bernadette Janine marié le 30/05/1973 à VERN D'ANJOU (049) – sans contrat demeurant 12 La Gachardière - POUILLE-LES-COTEAUX (44522)

#### **USUFRUITIER INDIVIS**

- Madame SAULOUP Marie- Claude Bernadette Janine née le 22/03/1952 à ANGERS (49) épouse de Monsieur BEZIAU Edouard mariée le 30/05/1973 à VERN D'ANJOU (049) – sans contrat demeurant 12 La Gachardière - POUILLE-LES-COTEAUX (44522)

#### NU-PROPRIETAIRE INDIVIS

- Monsieur BEZIAU Emmanuel Joseph Edouard né le 02/04/1976 à ANCENIS-SAINT-GEREON (44) époux de Madame PLOQUIN Céline Christine Régine Marie marié le 23/07/2011 à POUILLE-LES-COTEAUX (044) – sans contrat demeurant 64 Chemin Du Puits Neuf - POUILLE-LES-COTEAUX (44522)

#### NU-PROPRIETAIRE INDIVIS

- Monsieur BEZIAU Mickaël André Claude né le 03/10/1974 à NANTES (44) époux de Madame MABIT Virginie Eliane Bernadette marié le 09/06/2001 à LE LOROUX-BOTTEREAU (044) – sans contrat demeurant 4 Rue Des Quatre Vents - SAINT BREVIN LES PINS (44250)

#### **NU-PROPRIETAIRE INDIVIS**

- Madame BEZIAU Amélie Claudie
 née le 29/12/1982 à ANCENIS (44)
 épouse de Monsieur DUPONT Guillaume Michel Noël
 mariée le 18/05/2013 à POUILLE-LES-COTEAUX (044) – sans contrat demeurant 176 Rue De La Cour - POUILLE-LES-COTEAUX (44522)

Mode			R	éférence cadastrale	Num. Emprise Reste		Observations				
	Sect.	N°	Nature	Lieu-Dit	Surface	plan	N°	Surface	N°	Surface	(Surfaces en m² ou ca)
	ZO	224	Terre	Les Draps Frais	48854	24	а	265	b	48589	
							Total	265			

#### ORIGINE DE PROPRIETE

#### Parcelle ZO 224:

La parcelle ZO 224 provient de la division de la parcelle ZO 76, au travers du procès-verbal du cadastre n° 2122, publié au SPF de NANTES 2, le 20/01/2009 volume 2009 P N° 683.

- Donation de la nue-propriété du 06/11/2015, par aux époux BEZIAU/SAULOUP nés les 08/11/1950 et 22/03/1952, aux consorts BEZIAU nés les

#### Liste des propriétaires

#### AMÉNAGEMENT DE LA RD923 - SECTION 2 - COMMUNES DE MESANGER/POUILLE-LES-COTEAUX

#### MESANGER

03/10/1974, 02/04/1976 et 29/12/1982, suivant acte reçu par Maître DUPONT, notaire, publié au SPF de NANTES 2, le 20/11/2015 volume 2015 P N° 15362. Réserve d'usufruit au profit des donateurs.

#### Parcelle ZO 76:

- Acquisition du 26/05/1979, par les époux BEZIAU/SAULOUP nés les 08/11/1950 et 22/03/1952, des consorts BLIN, BLAINS, TOUBLANC, LAMBERT ET PERROIN, suivant acte reçu par Maître LEONARD, notaire, publié au SPF de NANTES 2, le 16/07/1979 volume 4649 n°11.
- convention de servitude de canalisation de gaz, au profit de GAZ DE France, suivant acte administratif du 22/02/1980, publié au SPF de NANTES 2, le 04/03/1980 volume 5044 n° 21.

(cde opération : MES)

#### AMÉNAGEMENT DE LA RD923 - SECTION 2 - COMMUNES DE MESANGER/POUILLE-LES-COTEAUX

#### **MESANGER**

#### PROPRIETE 002

PROPRIETAIRE REEL (Personne physique) ou SON REPRESENTANT (Personne morale)

#### PROPRIETAIRE INDIVIS

- Monsieur BEZIAU Edouard Maurice Marie né le 08/11/1950 à POUILLE-LES-COTEAUX (44) époux de Madame SAULOUP Marie-Claude Bernadette Janine marié le 30/05/1973 à VERN D'ANJOU (049) – sans contrat demeurant 12 La Gachardière - POUILLE-LES-COTEAUX (44522)

#### PROPRIETAIRE INDIVIS

- Madame SAULOUP Marie-Claude Bernadette Janine née le 22/03/1952 à ANGERS (49) épouse de Monsieur BEZIAU Edouard Maurice Marie mariée le 30/05/1973 à VERN D'ANJOU (049) – sans contrat demeurant 12 La Gachardiere - POUILLE-LES-COTEAUX (44522)

Mode		Référence cadastrale			Num. du	En	nprise	R	este	Observations	
	Sect.	N°	Nature	Lieu-Dit	Surface	plan	N°	Surface	N°	Surface	(Surfaces en m² ou ca)
	ZO	235	Terre	Les Draps Frais	1451	26	а	216	b	1235	
	ZO	223	Sol	Les Draps Frais	2440	25	а	2440			
							Total	2656			

#### ORIGINE DE PROPRIETE

#### Parcelles ZO 235 et ZO 223 :

La parcelle ZO 235 provient de la division de la parcelle ZO 205, la parcelle ZO 223 provient de la division de la parcelle ZO 76, au travers du procès-verbal du cadastre n° 2122, publié au SPF de NANTES 2, le 20/01/2009 volume 2009 P N° 683.

La parcelle ZO 205 provenait de la division de la parcelle ZO 74 en ZO 205 et 206, au travers de l'acte du 02/10/1995, reçu par Maître MARC, notaire, publié au SPF de NANTES 2, le 09/01 et le 02/04/1996 volume 1996 P N° 286.

#### Parcelles ZO 76 et ZO 74:

- Acquisition du 26/05/1979, par les époux BEZIAU/SAULOUP nés les 08/11/1950 et 22/03/1952, des consorts BLIN, BLAINS, RENAUD, TOUBLANC, LAMBERT ET PERROIN, suivant acte recu par Maître LEONARD, notaire, publié au SPF de NANTES 2, le 16/07/1979 volume 4649 n°11.
- convention de servitude de canalisation de gaz, au profit de GAZ DE France, suivant acte administratif du 22/02/1980, publié au SPF de NANTES 2, le 04/03/1980 volume 5044 n° 21.

AMÉNAGEMENT DE LA RD923 – SECTION 2 - COMMUNES DE MESANGER/POUILLE-LES-COTEAUX

#### **MESANGER**

#### PROPRIETE 003

PROPRIETAIRE REEL (Personne physique) ou SON REPRESENTANT (Personne morale)

PROPRIETAIRE INDIVIS

- Madame BOSSE Armelle Marie-Pierre Catherine
 née le 04/01/1968 à ANCENIS (44)
 épouse de Monsieur PANDI KIMBOUANGA Roland Wilfrid mariée le 04/10/2003 à SARTROUVILLE (078) – sans contrat demeurant 151 Av Maurice Berteaux - SARTROUVILLE (78500)

#### PROPRIETAIRE INDIVIS

- Madame DAVIAU Joëlle Mauricette Pierrette Marcelle née le 25/05/1948 à MESANGER (44) épouse de Monsieur LEROY Henri Albert Simone mariée le 15/03/1975 à MESANGER (044) — sans contrat demeurant 4 Rue Des Moulières - VAIR-SUR-LOIRE (44150)

PROPRIETAIRE INDIVIS
- Madame ROUEZ Anita Pierrette Madeleine née le 13/03/1970 à NANTES (44) épouse de Monsieur POUPON Bruno Pierre

mariée le 06/05/1995 à ERGUE-GABERIC (029) – sans contrat demeurant 8 Rue Du Souvenir - QUIMPER (29000)

Mode		Référence cadastrale			Num. du	En	nprise	R	este	Observations	
	Sect.	N°	Nature	Lieu-Dit	Surface	plan	N°	Surface	N°	Surface	(Surfaces en m² ou ca)
	ZO	55	Terre	La Bourree Aux Loups	2640	27	а	301	b	2339	
							Total	301		·	

#### ORIGINE DE PROPRIETE

#### Parcelle ZO 55:

- Attestation après le décès survenu le 03/05/2009 de DAVIAU né le 21/11/1938, laissant pour héritiers, chacun pour 1/3 en pleine propriété, BOSSE Armelle née le 04/01/169, DAVIAU Joelle née le 25/05/1948 et ROUZE Anita née le 13/03/1970, suivant acte du 28/08/2009, reçu par Maître RICLET-BIOTTEAU, notaire, publié au SPF de NANTES 2, le 22/09/2009 volume 2009 P N° 9947. (bien propre du défunt)

(cde opération : MES)

#### AMÉNAGEMENT DE LA RD923 - SECTION 2 - COMMUNES DE MESANGER/POUILLE-LES-COTEAUX

#### **MESANGER**

PROPRIETE **004** PROPRIETAIRE REEL (Personne physique) ou SON REPRESENTANT (Personne morale)

**PROPRIETAIRE** 

- Monsieur BRECHETEAU Fabrice Jacki Denis Marie

né le 04/02/1986 à ANCENIS (44)

célibataire

demeurant La Loirière - MESANGER (44522)

Mode	ode R		R	éférence cadastrale		Num. du	Er	nprise	F	leste	Observations
	Sect.	N°	Nature	Lieu-Dit	Surface	plan	N°	Surface	N°	Surface	(Surfaces en m² ou ca)
	ZO	283	Terre	Les Draps Frais	355	21	а	355			
							Total	355			

#### ORIGINE DE PROPRIETE

Parcelle ZO 283

- Acquisition du 27/04/2018, par Madame BOUCHERIE Amandine et Monsieur BRECHETEAU Fabrice nés les 15/12/1995 et 04/02/1986, à concurrence de la moitié chacun, des consorts MOREAU pour la parcelle ZO 284 et de MOREAU/TESTARD pour la parcelle ZO 283, suivant acte reçu par Maître MICHEL, notaire, publié au SPF de NANTES 2, le 15/05/2018 volume 2018 P N° 7002.
- Acquisition du 09/07/2021, par Monsieur BRECHETEAU Fabrice de Mme BOUCHERIE Amandine née le 15/12/1995, suivant acte reçu par Maître MANCHEC, notaire, publié au SPF de NANTES 2, le 27/07/2021 volume 2021 P N° 17962. (droits cédés = moitié indivise)

Privilège de prêteur de deniers, au profit de la CAISSE DE CREDIT MUTUEL ANCENIS-MESANGER, suivant acte du 27/04/2018, reçu par Maître MICHEL, notaire, publié au SPF de NANTES 2, le 25/05/2018 volume 2018 V N° 3933. Date extrême d'exigibilité : 10/04/2040 – Date extrême d'effet : 10/04/2041

Privilège de prêteur de deniers, au profit de la CAISSE DE CREDIT MUTUEL ANCENIS-MESANGER, suivant acte du 27/04/2018, reçu par Maître MICHEL, notaire, publié au SPF de NANTES 2, le 25/05/2018 volume 2018 V N° 3934. Date extrême d'exigibilité : 10/04/2043 – Date extrême d'effet : 10/04/2044

Hypothèque conventionnelle, au profit de la CAISSE DE CREDIT MUTUEL ANCENIS-MESANGER, suivant acte du 27/04/2018, reçu par Maître MICHEL, notaire, publié au SPF de NANTES 2, le 25/05/2018 volume 2018 V N° 3935. Date extrême d'exigibilité : 10/04/2043 – Date extrême d'effet : 10/04/2044

(cde opération : MES)

#### AMÉNAGEMENT DE LA RD923 - SECTION 2 - COMMUNES DE MESANGER/POUILLE-LES-COTEAUX

#### **MESANGER**

#### PROPRIETE **005**

PROPRIETAIRE REEL (Personne physique) ou SON REPRESENTANT (Personne morale)

PROPRIETAIRE INDIVIS

- Monsieur CHAILLOU Gilbert Jean Marie Pierre

né le 12/03/1946 à COUFFE (44)

époux de Madame GUILLOTEAU Edith Albertine Marie-Josèphe Louise

marié le 19/07/1969 à MESANGER (044) - sans contrat

demeurant 85 La Poupardiere - MESANGER (44522)

PROPRIETAIRE INDIVIS

- Madame GUILLOTEAU Edith Albertine Marie-Josèphe Louise

née le 14/07/1946 à MESANGER (44)

épouse de Monsieur CHAILLOU Gilbert

mariée le 19/07/1969 à MESANGER (044) - sans contrat

demeurant 85 La Poupardiere - MESANGER (44522)

Mode			R	éférence cadastrale		Num. du	Er	nprise	R	leste	Observations
mode	Sect. N° Nature Lieu-Dit		Surface	plan	N°	Surface	N°	Surface	(Surfaces en m² ou ca)		
	ZT	286	Terre	Les Chenes Forgets	13392	1	а	13392			
							Total	13392			

#### ORIGINE DE PROPRIETE

Parcelle ZT 286:

La parcelle ZT 286 provient de la division de la parcelle ZT 22, au travers du procès-verbal du cadastre n° 2121, publié au SPF de NANTES 2, le 20/01/2009 volume 2009 P N° 725.

Parcelle ZT 22: Acquisition du 16/07/1976, par les époux CHAILLOU/GUILLOTEAU nés les 12/03/1946 et 14/07/1946, de DELONGEAUX né le 12/01/1927, suivant acte reçu par Maître BROSSIER, notaire, publié au SPF de NANTES 2, le 26/08/1976 volume 3064 n° 1.

· Servitude de passage au profit de D 839, suivant acte reçu par Maître BROSSIER, notaire, publié au SPF de NANTES 2, le 26/08/1976 volume 3064 n° 1.

(cde opération : MES)

#### Liste des propriétaires

#### AMÉNAGEMENT DE LA RD923 - SECTION 2 - COMMUNES DE MESANGER/POUILLE-LES-COTEAUX

#### **MESANGER**

#### PROPRIETE 006

PROPRIETAIRE REEL (Personne physique) ou SON REPRESENTANT (Personne morale)

USUFRUITIERE + PROPRIETAIRE

- Madame SECHER Marie Félicité

née le 04/10/1930 à MESANGER (44)

épouse de Monsieur LHEUREUX Louis Jean Marie

mariée le 14/09/1955 à MESANGER (044) - sans contrat

demeurant Le Bois Clair - MESANGER (44522)

#### NU-PROPRIETAIRE INDIVIS

- Madame CHENE Marie-Anne Isa Georgette

née le 30/07/1963 à ANCENIS-SAINT-GEREON (44)

épouse de Monsieur **LHEUREUX** Michel Jean Louis Marie Geneviève

mariée le 04/09/1982 à MESANGER (044) – sans contrat

demeurant Le Cormier - MESANGER (44522)

#### NU-PROPRIETAIRE INDIVIS

- Monsieur LHEUREUX Aurélien Noël Marie-Anne

né le 06/03/1993 à ANCENIS (44)

célibataire

demeurant Le Grand Boulay - MESANGER (44522)

#### **NU-PROPRIETAIRE INDIVIS**

#### - Madame LHEUREUX Liliane Marie-Josèphe

née le 11/03/1961 à ANCENIS (44)

mariage du 07/05/1982 avec Monsieur **BOURGET Alain** Raymond Roland dissous par jugement du juge aux affaires familiales du TGI de Nantes (44) rendu le 28/04/2008 demeurant Le Bois Clair - MESANGER (44522)

#### NU-PROPRIETAIRE INDIVIS

- Madame LHEUREUX Marie-Anne Louise Pierrette

née le 14/04/1959 à ANCENIS (44)

épouse de Monsieur GUILLOTEAU Alexandre Alain Marie Eugène

mariée le 04/08/1979 à MESANGER (044) - sans contrat

demeurant 287 Rue Claude Monet - MESANGER (44522)

#### NU-PROPRIETAIRE INDIVIS

#### - Monsieur LHEUREUX Mathieu Alain Noël

né le 08/04/1989 à ANCENIS (44)

PACS enregistré au TGI de Nantes (44) le 15/05/2014 avec Madame Bérangère Stéphanie Josée COUET, née le 28/07/1992 à BEAUPREAU (49)

demeurant Le Cormier - MESANGER (44522)

Mode			R	éférence cadastrale		Num. du	En	nprise	R	este	Observations
mode	Sect.	N°	Nature	Lieu-Dit	Surface	plan	N°	Surface	N°	Surface	(Surfaces en m² ou ca)
	ZO	84	Terre	Les Draps Frais	8840	18	а	6689	b	2049	
									С	102	
	ZO	138	Terre	La Loiriere	1161	17	а	549	b	612	

Page - 10 2022

Liste des propriétaires

AMÉNAGEMENT DE LA RD923 – SECTION 2 - COMMUNES DE MESANGER/POUILLE-LES-COTEAUX

#### **MESANGER**

			Total	7238		

#### ORIGINE DE PROPRIETE

Parcelles ZO 84 - ZO 138:

La parcelle ZO 21 a été divisée en ZO 84 et ZO 85, au travers de l'acte du 19/08/1980, reçu par Maître CHAMPIGNEULLE, notaire, publié au SPF de NANTES 2, le 22/09/1980 volume 5353 n° 14.

- Attestation du 25/02/1983, après le décès survenu le 30/11/1982 de LHEUREUX né le 20/12/1929, laissant son épouse SECHER née le 04/10/donataire d'1/4 en pleine propriété et ¾ en usufruit et pour héritiers les consorts LHEUREUX nés les 15/08/1956, 07/02/1958, 14/04/1959, 11/03/1961 et 12/12/1966, suivant acte reçu par Maître CHAMPIGNEULLE, notaire, publié au SPF de NANTES 2, le 18/03/1983 volume 6722 n° 11. (bien propre du défunt)

La parcelle B 461 est devenue ZO 138, au travers du procès-verbal de remaniement du 10/05/1989, publié au SPF de NANTES 2, le 20/01/1995 volume 1995 P N° 817.

- Attestation du 05/04/1990, après le décès survenu le 26/08/1989 de LHEUREUX né le 15/08/1956, laissant sa mère Mme SECHER née le 04/10/1930 réservataire du ¼ et héritiers chacun pour 1/16èmes, ls consorts LHEUREUX nés les 07/02/1958, 14/04/1959, 11/03/1961 et 12/12/1966, suivant acte reçu par Maître DRENO, notaire, publié au SPF de NANTES 2, le 02/05/1990 volume 1990 P N° 4355.
- Attestation du 18/07/1995 après le décès survenu le 21/12/1994 de LHEUREUX née le <u>12/12/1966</u>, laissant sa mère Mme SECHER née le 04/10/1930 réservataire du ¼ et pour héritiers chacun pour 1/4, ls consorts LHEUREUX nés les <u>07/02/1958</u>, 14/04/1959 et 11/03/1961, suivant acte reçu par Maître DRENO, notaire, publié au SPF de NANTES 2, le 24/07/1995 volume 1995 P N° 8245.
- Attestation du 03/05/2019, reçu par Maître BIOTTEAU, notaire, publié au SPF de NANTES 2, le 13/05/2019 volume 2019 P N° 7338 et attestation rectificative du 03/06/2019, après le décès survenu le 23/09/2018 de LHEUREUX né le <u>07/02/1958</u>, pour son épouse CHENE née le 30/07/1963, donataire d'1/4 en pleine propriété et ¾ en usufruit et pour les consorts LHEUREUX nés les 08/04/1989 et 06/03/1993, suivant acte reçu par Maître BIOTTEAU, notaire, publié au SPF de NANTES 2, le 13/06/2019 volume 2019 P N° 9009. (droits transmis 57/256èmes en nue-propriété)

(cde opération : MES)

#### AMÉNAGEMENT DE LA RD923 - SECTION 2 - COMMUNES DE MESANGER/POUILLE-LES-COTEAUX

#### **MESANGER**

#### PROPRIETE 007

PROPRIETAIRE REEL (Personne physique) ou SON REPRESENTANT (Personne morale)

#### PROPRIETAIRE INDIVIS

- Monsieur CLEMENCEAU Jean-Yves Marie Joseph

né le 25/04/1955 à MESANGER (44)

époux de Madame PARIS Marie Nicole Thérèse Constance

marié le 23/04/1976 à SAINT-JULIEN DE CONCELLES (044) - sans contrat

demeurant La Rousselière 116 Rue Sainte Anne - MESANGÉR (44522)

#### PROPRIETAIRE INDIVIS

- Madame CLEMENCEAU Marie-Noëlle Renée Claude

née le 05/09/1958 à MESANGER (44)

épouse de Monsieur **DELANOU** Paul Georges Pierre Marie

mariée le 15/04/1978 à MESANGER (044) - sans contrat

demeurant 14 La Teurliere - TEILLE (44440)

#### PROPRIETAIRE INDIVIS

- Monsieur CLEMENCEAU Pascal Jean-Yves Emile

né le 23/04/1965 à ANCENIS (44)

époux de Madame TERRIEN Nathalie Emilienne Joël

marié le 25/08/2007 à MESANGER (044) - sans contrat

demeurant 56 Rue Des Sources - MESANGER (44522)

#### PROPRIETAIRE INDIVIS

- Monsieur CLEMENCEAU Serge Maurice Raymond Armand

né le 12/09/1956 à MESANGER (44)

époux de Madame BIOTEAU Jocelyne Marie Bernadette Georgette Paulette

marié le 10/09/1977 à MESANGER (044) – sans contrat demeurant La Rousselière 140 Rue Sainte Anne - MESANGER (44522)

Mode			R	éférence cadastrale		Num. du	En	nprise	R	Reste	Observations
	Sect.			Surface	plan	N°	Surface	N°	Surface	(Surfaces en m² ou ca)	
	ZT	28	Terre	La Challouere	13250	4	а	4933	b	6074	
									С	2243	
							Total	4933			

#### ORIGINE DE PROPRIETE

#### Parcelle ZT 28:

- Attestation du 20/12/2010, après le décès survenu le 25/06/2010, de NICOLEAU née le 23/11/1932, laissant pour héritiers chacun pour ¼, les consorts CLEMENCEAU nés les 25/04/1955, 12/09/1956, 05/09/1958 et 23/04/1965, suivant acte reçu par Maître DRENO, notaire, publié au SPF de NANTES 2, le 13/01/2011 volume 2011 P N° 585.

AMÉNAGEMENT DE LA RD923 - SECTION 2 - COMMUNES DE MESANGER/POUILLE-LES-COTEAUX

#### MESANGER

PROPRIETE 008	PROPRIETAIRE REEL (Personne physique) ou SON REPRESENTANT (Personne morale)
	PROPRIETAIRE
	- Monsieur CRESPIN Joseph Marie Maurice Gérard
	né le 28/06/1946 à POUILLE-LES-COTEAUX (44)
	époux de Madame PELLERIN Marie-Josèphe Pierrette Michelle
	marié le 16/09/1972 à POUILLE-LES-COTEAUX (044) – sans contrat
	demeurant 348 La Regeserie - POUILLE-LES-COTEAUX (44522)

Mode			R	éférence cadastrale		Num. du	En	nprise	F	Reste	Observations
	Sect.					plan	N°	Surface	N°	Surface	(Surfaces en m² ou ca)
	ZT	42	Terre	La Mare Du Moulin	26970	5	а	3191	b	9640	
									С	14139	
		•					Total	3191			

# ORIGINE DE PROPRIETE

Parcelle ZT 42:

Donation-partage du 30/03/1991, par les époux CRESPIN Joseph né le 08/09/1915 et GRIMAULT Madeleine née le 19/07/1921, attribution à CRESPIN Joseph né le 28/06/1946, suivant acte reçu par Maître MALCUIT, notaire, publié au SPF de NANTES 2, les 15/05 et 11/07/1991 volume 1991 P N° 4991. Réserve d'usufruit au profit des donateurs jusqu'au décès du survivant d'eux - droit de retour et interdiction d'aliéner et d'hypothéquer. Les droits en usufruit des donateurs se sont éteints avec leur décès survenu le 26/03/2002 pour M. et le 18/04/2007 pour Mme.

#### AMÉNAGEMENT DE LA RD923 - SECTION 2 - COMMUNES DE MESANGER/POUILLE-LES-COTEAUX

#### **MESANGER**

PROPRIETE 009

PROPRIETAIRE REEL (Personne physique) ou SON REPRESENTANT (Personne morale)

PROPRIETAIRE INDIVIS

- Monsieur DELANOUE Gérard Pierre Marie Joseph né le 19/05/1953 à MESANGER (44) époux de Madame OLLIVIER Jocelyne Germaine Monique marié le 07/11/1975 à NANTES (044) — sans contrat demeurant 45 Rue De La Moisdonniere - NANTES (44300)

PROPRIETAIRE INDIVIS

- Monsieur DELANOUE Pierre Marie Francis Gérard né le 07/05/1950 à MESANGER (44) époux de Madame VAYSSETTES Yvonne Andrée marié le 07/07/1979 à SAUSSAN (034) — sans contrat demeurant 6 All Du Bel Air - SAUSSAN (34570)

Mode			R	éférence cadastrale		Num. du	En	nprise	R	este	Observations
	Sect.					plan	N°	Surface	N°	Surface	(Surfaces en m² ou ca)
	ZO	137	Terre	La Loiriere	1297	16	а	524	b	751	
									С	22	
	ZO	139	Pré	La Loiriere	1705	14	а	57	С	1589	
							b	59			
							Total	640			

#### ORIGINE DE PROPRIETE

Parcelles ZO 137 - ZO 139 :

- la parcelle ZO 137 a remplacé la parcelle B 460, la parcelle ZO 139 a remplacé la parcelle B 824, au travers du procès-verbal de remaniement du 10/05/1989, publié le 20/01/1995 volume 1995 P N° 817.
  - Attestation du 10/02/1981, après le décès survenu le 19/02/1972 de DELANOUE Pierre né le 04/02/1906, laissant son épouse CRETINE Marie née le 21/04/1922, usufruitière du ¼ et pour héritiers ses 2 enfants, les consorts DELANOUE nés les 07/05/1950 et 19/05/1953, chacun pour ½, suivant acte reçu par Maître CHAMPIGNEULLE, notaire, publié au SPF de NANTES 2, le 11/03/1981 volume 5595 N° 17. (bien propre du défunt)

    Les droits en usufruit de Mme CRETINE Marie se sont éteints avec son décès survenu le 15/08/2013.

(cde opération : MES)

#### AMÉNAGEMENT DE LA RD923 - SECTION 2 - COMMUNES DE MESANGER/POUILLE-LES-COTEAUX

#### **MESANGER**

#### PROPRIETE 010

PROPRIETAIRE REEL (Personne physique) ou SON REPRESENTANT (Personne morale)

#### USUFRUITIERE

- Madame HAIS Irène Agnès Joséphine née le 08/08/1930 à MESANGER (44) veuve de Monsieur VIAUD Raymond Jean mariée le 06/04/1948 à MESANGER (044) – sans contrat demeurant 35 Rue De La Bellangeraie - MESANGER (44522)

#### NU-PROPRIETAIRE INDIVIS

- Monsieur VIAUD Loïc Ferdinand Marie né le 29/10/1949 à MESANGER (44) époux de Madame JOULAIN Jeannine Marie Paule Juliette Pierrette marié le 18/09/1971 à MESANGER (044) – sans contrat demeurant La Rivière - MESANGER (44522)

#### NU-PROPRIETAIRE INDIVIS

- Monsieur VIAUD Serge Raymond Marie
 né le 24/08/1948 à MESANGER (44)
 époux de Madame LANDAIS Noëlle Paulette Andrée Marie Thérèse Danièle
 marié le 26/09/1970 à MESANGER (044) – sans contrat
 demeurant 15 Le Clos Du Chêne - LOIREAUXENCE (44370)

Mode			R	éférence cadastrale		Num. du	En	nprise	R	este	Observations
	Sect.	Sect. N° Nature Lieu-Dit		Surface	plan	N°	Surface	N°	Surface	(Surfaces en m² ou ca)	
	ZT	289	Terre	Les chênes forgets	22259	2	а	761	b	21498	
							Total	761			

#### ORIGINE DE PROPRIETE

#### Parcelle ZT 289

La parcelle ZT 289 provient de la division de la parcelle ZT 21, au travers du procès-verbal du cadastre n° 2121 du 19/01/2009, publié au SPF de NANTES 2, le 20/01/2009 volume 2009 P N° 725.

#### Parcelle ZT 21

- procès-verbal de remembrement, publié au SPF de NANTES 2, le 28/12/1965 volume 10221 n° 1017 (attribution à la communauté VIAUD Raymond/HAIS Irène nés les 18/10/1928 et 08/08/1930)
- Donation en nue-propriété du 09/09/2003, par les époux VIAUD/HAIS nés les 18/10/1928 et 08/08/1930, aux consorts VIAUD nés les 24/08/1948 et 29/10/1949, suivant acte reçu par Maître DAVID, notaire, publié au SPF de NANTES 2, le 01/10/2003 volume 2003 P N° 12475. Réserve d'usufruit, droit de retour et interdiction d'aliéner ou hypothéquer au profit des disposants. Les droits en usufruit de Monsieur VIAUD né le 18/10/1928 se sont éteints avec son décès survenu le 10/04/2014.
- bail rural à long terme du 28/11/2006, au profit de BEZIAUD et COUGNAUD nés les 23/06/1974 et 15/02/1977, suivant acte reçu par Maître DRENO, notaire, publié au SPF de NANTES 2, le 06/12/2006 volume 2006 P N° 6780. 18 ans à compter du 01/01/2007.

Page - 15 2022

Liste des propriétaires

#### AMÉNAGEMENT DE LA RD923 - SECTION 2 - COMMUNES DE MESANGER/POUILLE-LES-COTEAUX

#### **MESANGER**

#### PROPRIETE 011

PROPRIETAIRE REEL (Personne physique) ou SON REPRESENTANT (Personne morale)

#### PROPRIETAIRE INDIVIS

- Monsieur MOREAU André Marc Marie né le 29/08/1958 à MESANGER (44) époux de Madame CESBRON Patricia Madeleine Andrée marié le 24/04/1982 à TEILLE (044) – sans contrat demeurant 65 Rue Des Libellules - MESANGER (44522)

#### PROPRIETAIRE INDIVIS

- Monsieur MOREAU Daniel Jean Marie né le 19/04/1956 à MESANGER (44) époux de Madame TESTARD Chantal Thérèse Marie Henriette marié le 10/05/1975 à TEILLE (044) – sans contrat demeurant La Nerière - MESANGER (44522)

#### PROPRIETAIRE INDIVIS

- Monsieur MOREAU Jean Baptiste Marie Raymond Germain Henri né le 11/11/1947 à MESANGER (44) époux de Madame RICHARD Marie-Claire Monique Jeannine marié le 30/11/1968 à TEILLE (044) — sans contrat demeurant 8 La Grehondière - TEILLE (44440)

#### PROPRIETAIRE INDIVIS

- Monsieur MOREAU Marc André Raymond Jean Joseph né le 21/10/1948 à MESANGER (44) époux de Madame SORIN Thérèse Marie Joseph marié le 02/05/1970 à LA ROUXIERE (044) — sans contrat demeurant 444 Rue Du Donjon - MESANGER (44522)

#### PROPRIETAIRE INDIVIS

- Madame MOREAU Maryvonne Jeanne Raymonde Albertine

née le 15/04/1951 à MESANGER (44)

mariage du 04/09/1970 avec Monsieur **GAUGET Jean-Yves** dissous par jugement du juge aux affaires familiales de Grande Instance de Nantes (044) rendu le 20/04/1988 demeurant Beaurepaire - VALLONS-DE-L'ERDRE (44540)

#### PROPRIETAIRE INDIVIS

- Madame MOREAU Raymonde Jeannette Marie Victorine

née le 19/09/1946 à MESANGER (44)

épouse de Monsieur **TOUBLANT** Serge Pierre

mariée le 27/07/1968 à MESANGER (044) - sans contrat

demeurant 290 Rue De La Gilarderie - ANCENIS-SAINT-GEREON (44150)

#### PROPRIETAIRE INDIVIS

- Monsieur MOREAU Yvon Pierre Marie

né le 08/09/1961 à MESANGER (44)

époux de Madame GAUTTIER Annie Françoise Joséphine

marié le 12/10/1985 à SEGRE (044) — sans contrat

demeurant 4b Rue Du Prieure - LA CHAPELLE-GLAIN (44670)

## Liste des propriétaires

## AMÉNAGEMENT DE LA RD923 - SECTION 2 - COMMUNES DE MESANGER/POUILLE-LES-COTEAUX

#### MESANGER

Mode			R	éférence cadastrale		Num. du	En	nprise	R	Reste	Observations
	Sect.	N°	Nature	Lieu-Dit	Surface	plan	N°	Surface	N°	Surface	(Surfaces en m² ou ca)
	ZO	140	Pré	La Loiriere	2424	15	а	1147	b	1277	
							Total	1147			

#### ORIGINE DE PROPRIETE

#### Parcelle ZO 140 :

- Attestation du 24/07/2013, après les décès survenus les 03/02/2013 et 23/05/2013, de DAVIAUD née le 07/11/1926 et MOREAU né le 29/01/1919, laissant pour héritiers les consorts MOREAU nés les 19/09/1946, 11/11/1947, 21/10/1948, 15/04/1951, 19/04/1956, 29/08/1958 et 08/09/1961, suivant acte reçu par Maître MICHEL, notaire, publié au SPF de NANTES 2, le 05/08/2013 volume 2013 P N° 9898.

(cde opération : MES)

#### AMÉNAGEMENT DE LA RD923 - SECTION 2 - COMMUNES DE MESANGER/POUILLE-LES-COTEAUX

#### **MESANGER**

#### PROPRIETE 012

PROPRIETAIRE REEL (Personne physique) ou SON REPRESENTANT (Personne morale)

PROPRIETAIRE INDIVIS

- Monsieur MOREAU Daniel Jean Marie né le 19/04/1956 à MESANGER (44) époux de Madame TESTARD Chantal Thérèse Marie Henriette marié le 10/05/1975 à TEILLE (044) — sans contrat demeurant La Neriere - MESANGER (44522)

#### PROPRIETAIRE INDIVIS

- Madame TESTARD Chantal Thérèse Marie Henriette née le 27/04/1957 à ANCENIS (44) épouse de Monsieur MOREAU Daniel Jean Marie mariée le 10/05/1975 à TEILLE (044) — sans contrat demeurant La Neriere - MESANGER (44522)

Mode			R	téférence cadastrale		Num. du	Er	nprise	R	Reste	Observations
	Sect.	N°	Nature	Lieu-Dit	Surface	plan	N°	Surface	N°	Surface	(Surfaces en m² ou ca)
	ZO	20	Terre	Les Draps Frais	79920	19	а	3391	b	76529	
	ZO	23	Terre	Les Draps Frais	16330	22	а	4681	b	11649	
	ZO	282	Terre	Les Draps Frais	19785	20	а	9351	b	10434	
	ZT	26	Terre	La Challouere	28180	3	а	6244	p	16752	
									С	5184	
	ZT	33	Terre	La Mare Du Moulin	30610	13	а	5733	С	20853	
							b	295	d	3729	
	ZT	35	Terre	La Mare Du Moulin	9630	9	а	2	b	9628	
	ZT	36	Terre	La Mare Du Moulin	10370	11	а	1008	q	9362	
	ZT	37	Terre	La Mare Du Moulin	6850	10	а	1114	b	5736	
	ZT	38	Ter.	La Mare Du Moulin	510	8	а	131	b	379	
	ZT	39	Terre	La Mare Du Moulin	2430	7	а	634	b	58	
									С	1738	
	ZT	129	Terre	Jardin Cornuaille	2998	12	а	917	b	1893	Ecart cadastre = 188 m <sup>2</sup>
							Total	33501			

#### ORIGINE DE PROPRIETE

Parcelles ZO 20 -ZO 23 - ZO 282 - ZT 26 - ZT 33 - ZT 35 - ZT 36 - ZT 37 - ZT 38 - ZT 39 - ZT 129

#### Parcelle ZO 20:

- Acquisition du 23/06/1989 par les époux MOREAU/TESTARD nés les 19/04/1956 et 27/04/1957, de GUITARD né le 07/09/1922 et autre, suivant acte reçu par Maître LEONARD, notaire, publié au SPF de NANTES 2, le 11/07/1989 volume 1989 P N° 7819.
- Convention de servitude de canalisation de gaz au profit de GAZ DE France, suivant acte administratif du 22/02/1980, publié au SPF de NANTES 2, le 04/03/1980 volume 5044 N° 26.
- Convention de servitude de canalisation d'eaux usées, pluviales et de vanne, au profit de ZO 216, suivant acte du 19/06/2000, reçu par Maître DERSOIR, notaire, publié au SPF de NANTES 2, le 17/07/2000 volume 2000 P N° 9273.

#### Parcelles ZO 23 - ZO 282 - ZT 26 - ZT 35 - ZT 38 - ZT 39 :

- Acquisition du 27/12/2006 par les époux MOREAU/TESTARD nés les 19/04/1956 et 27/04/1957, des époux MOREAU/DAVIAUD nés les 29/01/1919 et 07/11/1926, suivant acte reçu par Maître MICHEL, notaire, publié au SPF de NANTES 2, le 23/01/2007 volume 2007 P N° 1155.
- La parcelle ZO 22 acquise, a été divisée en ZO 282 et 283, au travers du procès-verbal du cadastre n° 2393 du 17/01/2018, publié au SPF de NANTES 2, le 29/01/2018 volume 2018 P N° 1837.
- ZO 23 ZT 35 : Convention de servitude de canalisation de gaz au profit de GAZ DE France, suivant acte administratif du 22/02/1980, publié au SPF de

#### Liste des propriétaires

AMÉNAGEMENT DE LA RD923 – SECTION 2 - COMMUNES DE MESANGER/POUILLE-LES-COTEAUX

#### **MESANGER**

#### NANTES 2, le 04/03/1980 volume 5044 N° 23.

#### Parcelle ZT 33:

- Acquisition du 23/10/1987 par les époux MOREAU/TESTARD nés les 19/04/1956 et 27/04/1957, des époux JOULAIN/CERISIER nés les 09/08/1926 et 04/11/1928, suivant acte reçu par Maître BARON, notaire, publié au SPF de NANTES 2, le 27/11/1987 volume 1987 n° 10254.
- Convention de servitude de canalisation de gaz au profit de GAZ DE France, suivant acte administratif du 22/02/1980, publié au SPF de NANTES 2, le 04/03/1980 volume 5044 N° 27.

#### Parcelles ZT 36 - ZT 37 et ZT 129:

- NOTA: La parcelle ZT 129 provient de la réunion des parcelles B 499-500-501-503-504-868-921, au travers du procès-verbal de remembrement du 10/05/1989, publié au SPF de NANTES 2, le 20/01/1995 volume 1995 P N° 817.

#### Parcelle B 868:

- Acquisition du 23/10/1987 par les époux MOREAU/TESTARD nés les 19/04/1956 et 27/04/1957, des époux JOULAIN/CERISIER nés les 09/08/1926 et 04/11/1928, suivant acte reçu par Maître BARON, notaire, publié au SPF de NANTES 2, le 27/11/1987 volume 1987 P N° 10254.

#### Parcelles B 499-500-501-503-504-921:

- Acquisition du 04/10/1984 par les époux MOREAU/TESTARD nés les 19/04/1956 et 27/04/1957, des époux PERROIN/LHERIEAU nés les 15/04/1910 et 08/07/1921, suivant acte reçu par Maître HENRY, notaire, publié au SPF de NANTES 2, le 10/01/1985 volume 1985 P N° 243 et 22/03/1985 volume 1985 P n° 2778.

#### ZT 36 :

- Convention de servitude de canalisation de gaz au profit de GAZ DE France, suivant acte administratif du 22/02/1980, publié au SPF de NANTES 2, le 04/03/1980 volume 5044 N° 28.

Page - 19 2022

#### Liste des propriétaires

AMÉNAGEMENT DE LA RD923 - SECTION 2 - COMMUNES DE MESANGER/POUILLE-LES-COTEAUX

#### **MESANGER**

#### PROPRIETE 013

PROPRIETAIRE REEL (Personne physique) ou SON REPRESENTANT (Personne morale)

#### PROPRIETAIRE INDIVIS

- Madame ORHON Solange Andrée née le 22/08/1957 à ANCENIS (44) épouse de Monsieur **ROBIN** Patrice Guy Jean Gérard mariée le 22/05/1976 à MESANGER (044) – sans contrat demeurant 101 Rue De La Quetraye - MESANGER (44522)

PROPRIETAIRE INDIVIS
- Monsieur PELLERIN Mathieu Patrice Loïc né le 23/08/1984 à ANCENIS (44) époux de Madame CAILLER Charline Yolande Michèle marié le 22/09/2012 à MESANGER (044) - sans contrat demeurant 420 Le Roscouet - TEILLE (44440)

#### PROPRIETAIRE INDIVIS

- Madame PELLERIN Maud Solange Joëlle née le 25/01/1983 à NANTES (44) épouse de Monsieur WATTELIER Sébastien Luc Emmanuel mariée le 15/03/2008 à MESANGER (044) — sans contrat demeurant 280 Rue Du Bias - SAMEON (59310)

#### PROPRIETAIRE INDIVIS

- Monsieur PELLERIN Maxime Ludovic Loïc né le 06/01/1989 à ANCENIS (44) célibataire demeurant 9 Rue Nicolas - SEGRE-EN-ANJOU BLEU (49500)

## Liste des propriétaires

#### AMÉNAGEMENT DE LA RD923 - SECTION 2 - COMMUNES DE MESANGER/POUILLE-LES-COTEAUX

#### MESANGER

Mode			R	éférence cadastrale		Num. du	En	nprise	R	Reste	Observations
	Sect.					plan	N°	Surface	N°	Surface	(Surfaces en m² ou ca)
	ZT	40	Terre	La Mare Du Moulin	6090	6	а	1448	b	4108	
									С	534	
							Total	1448			

#### ORIGINE DE PROPRIETE

#### Parcelle ZT 40:

- Attestation du 16/11/2017, après le décès survenu le 01/09/2016 de ORHON Marcel né le 10/11/1922, laissant ORHON née le 22/08/1957 héritière pour 1/2 et les consorts PELLERIN nés les 25/01/1983, 23/08/1984 et 06/01/1989, héritiers chacun pour 1/6èmes, suivant acte reçu par Maître MICHEL, notaire, publié au SPF de NANTES 2, le 29/11/2017 volume 2017 P N° 18088. (droits transmis : la totalité)

AMÉNAGEMENT DE LA RD923 – SECTION 2 - COMMUNES DE MESANGER/POUILLE-LES-COTEAUX

#### Liste des propriétaires

#### **MESANGER**

#### PROPRIETE 014

PROPRIETAIRE REEL (Personne physique) ou SON REPRESENTANT (Personne morale)

#### PROPRIETAIRE INDIVIS

- Les héritiers de Monsieur RICHARD Joseph Louis Marie

né le 21/11/1938 à MESANGER (44) - **décédé le 21/05/1999 à ANCENIS (44)** 

époux de Madame EVIN Jeannine Marie-Thérèse Raymonde Denise marié le 07/08/1964 à MESANGER (044) – sans contrat

demeurant de son vivant : « La Boisselière » - ANCENIS (44150)

#### HERITIERE PRESUMEE

- Madame EVIN Jeannine Marie Thérèse Raymonde Denise Née le 14/05/1940 à COUFFE (44)

Veuve de **Monsieur RICHARD Joseph** Louis Marie mariée le 07/08/1964 à MESANGER (044) – sans contrat demeurant « La Boisselière » – ANCENIS (44150)

#### PROPRIETAIRE INDIVIS

- Monsieur RICHARD Pierre Olivier Marie né le 29/07/1941 à MESANGER (44) époux de Madame GUILLON Chantal Marie, losè

époux de Madame GUILLON Chantal Marie Josèphe Simone marié le 08/10/1966 à MESANGER (044) – sans contrat demeurant 128 rue Paul Gauguin – MESANGER (44522)

#### PROPRIETAIRE INDIVIS

- Madame RICHARD Michelle Marie née le 26/09/1942 à MESANGER (44) épouse de Monsieur PINEAU Joseph Jean Marie Louis mariée le 24/04/1965 à MESANGER (044) – sans contrat demeurant « les Etangs » – SAINT-HERBLON – VAIR SUR LOIRE (44150)

#### USUFRUITIERE

- Madame ROUXEAU Simone Pierrette Marie née le 14/11/1937 à MESANGER (44) veuve de Monsieur RICHARD Olivier Marcel Henri Marie mariée le 19/05/1962 à MESANGER (044) – sans contrat demeurant 13 Impasse De La Martinique - COUFFE (44521)

#### NU-PROPRIETAIRE INDIVIS

- Monsieur RICHARD Didier Olivier Joseph Marie né le 01/03/1963 à ANCENIS (44) époux de Madame GUERIN Christine Marie Danielle marié le 27/06/1987 à RIAILLE (044) – sans contrat demeurant 3 Rue Du Coteau - COUFFE (44521)

#### NU-PROPRIETAIRE INDIVIS

- Madame RICHARD Marylène Jeannine Marie Pierre née le 03/07/1965 à ANCENIS (44) célibataire

PACS enregistré par Maître Samuel BREVET, notaire à CLISSON (044) le 29/06/2018 avec Monsieur BARRE Jean-Yves, né le 25/02/1963 à NANTES (044) demeurant 10 Champoinet - MOUZILLON (44330)

(cde opération : MES)

#### Liste des propriétaires

#### AMÉNAGEMENT DE LA RD923 - SECTION 2 - COMMUNES DE MESANGER/POUILLE-LES-COTEAUX

#### **MESANGER**

#### **NU-PROPRIETAIRE INDIVIS**

- Monsieur RICHARD Pascal Didier Michel Marie

né le 16/01/1971 à ANCENIS (44)

PACS enregistré à la Mairie de SAINT-GEREON (044) le 16/11/2018 avec Madame PLOTEAU Céline, née le 07/06/1972 à ANCENIS (044) demeurant 784 Avenue Du Mortier - ANCENIS-SAINT-GEREON (44150)

#### USUFRUITIER

- Monsieur LEHY Marcel Joseph Marie Pierre

né le 10/03/1934 à MESANGER (44)

veuf de Madame RICHARD Marie Thérèse Henriette Juliette

marié le 21/10/1958 à MESANGER (044) - sans contrat

demeurant Le Petit Boulay - MESANGER (44522)

NU-PROPRIETAIRE/INDÍVIS

- Monsieur LEHY Marcel Olivier Pierre Marie

né le 25/06/1962 à ANCENIS (44)

époux de Madame POIRIER Isabelle Simone Monique

marié le 07/10/1989 à MESANGER (044) - sans contrat

demeurant La Daletrie - MESANGER (44522)

#### NU-PROPRIETAIRE/INDIVIS

- Monsieur LEHY Bertrand Joseph Marie Marcel

né le 12/02/1966 à ANCENIS (44)

époux de Madame RAGUIN Chantal Yvette

marié le 14/09/1996 à PANNECE (044) - sans contrat

Demeurant 36 La Haie Chapeau – PANNECE (44440)

#### NU-PROPRIETAIRE/INDIVIS

- Monsieur LEHY Xavier Marcel Pierre Marie

né le 27/03/1972 à ANCENIS (44)

époux de Madame ROBERT Sylvie Anne Gilles Evelyne marié le 23/06/2001 à ANCENIS (044) - participation aux acquêts

Demeurant La Bletière – MESANGER (44522

Mode			R	éférence cadastrale		Num. du	En	nprise	R	leste	Observations
	Sect.						N°	Surface	N°	Surface	(Surfaces en m² ou ca)
	ZO	24	Terre	Les Draps Frais	30440	23	а	6626	b	23814	
							Total	6626	·		

#### Liste des propriétaires

#### AMÉNAGEMENT DE LA RD923 - SECTION 2 - COMMUNES DE MESANGER/POUILLE-LES-COTEAUX

#### **MESANGER**

#### ORIGINE DE PROPRIETE

#### Parcelle ZO 24:

- Attestation du 18/04/1990, après le décès survenu le 20/10/1989 de CLEMENCEAU née le 01/12/1909, laissant pour héritiers chacun pour 1/5èmes, les consorts RICHARD ses enfants nés les **17/09/1935**, **05/06/1937**, 21/11/1938, 29/07/1941 et 26/09/1942, suivant acte reçu par Maître LEONARD, notaire, publié au SPF de NANTES 2, le 21/05/1990 volume 1990 P N° 4970. (bien propre du défunt)
- Convention de servitude de canalisation de gaz au profit de GAZ DE France, suivant acte administratif du 22/02/1980, publié au SPF de NANTES 2, le 04/03/1980 volume 5044 N° 22.
- Attestation du 07/10/2017, après le décès survenu le 21/03/2017 de RICHARD née le **17/09/1935** laissant son conjoint survivant LEHY né le 10/03/1934, bénéficiaire de la totalité en usufruit et pour héritiers chacun pour 1/3 en nue-propriété, les consorts LEHY nés les 25/06/1962, 12/02/1966 et 27/03/1972, suivant acte reçu par Maître MICHEL, notaire, publié au SPF de NANTES 2, 25/10/2017 volume 2017 P N° 16188. (droits transmis : 1/5ème indivis)
- Attestation du 21/12/2017, après le décès survenu le 03/06/2017 de RICHARD né le **05/06/1937** laissant son conjoint survivant ROUXEAU née le 14/11/1957 bénéficiaire de la totalité en usufruit et pour héritiers chacun pour 1/3 en nue-propriété, les consorts RICHARD nés les 01/03/1963, 03/07/1965 et 16/01/1971, suivant acte reçu par Maître DRENO, notaire, publié au SPF de NANTES 2, 28/12/2017 volume 2017 P N° 19745. (droits transmis : 1/5ème indivis)

# Liste des propriétaires

AMÉNAGEMENT DE LA RD923 - SECTION 2 - COMMUNES DE MESANGER/POUILLE-LES-COTEAUX

MESANGER

Total commune	76454	

Direction générale aménagement

Direction infrastructures



Sous direction études

Service études et concertation

# RD 923 – AMENAGEMENT ENTRE ANCENIS ET LE MAINE-ET-LOIRE

Section 2 « Le Houx » - « Sainte-Anne » Déviation de « La Loirière »

Communes de Mésanger et Pouillé-les-Côteaux

# 5. ETAT PARCELLAIRE

Commune de POUILLE-LES-COTEAUX (44)

**LISTE DES PROPRIETAIRES** 

# Liste des propriétaires

## AMÉNAGEMENT DE LA RD923 - SECTION 2 - COMMUNES DE MESANGER/POUILLE-LES-COTEAUX

## POUILLE-LES-COTEAUX

	PROPRIETES	Références	Emprise N°	Etat parcellaire page N°	
N°	Nom	cadastrales	Linpiise N		
001	Mme ORHON-TEMPLET Elisabeth	ZB 114	1	3	
002	Consorts LAMBERT	ZB 156	2	4-5	

Page - 3 2022

#### Liste des propriétaires

#### AMÉNAGEMENT DE LA RD923 - SECTION 2 - COMMUNES DE MESANGER/POUILLE-LES-COTEAUX

#### POUILLE-LES-COTEAUX

PROPRIETE **001** 

PROPRIETAIRE REEL (Personne physique) ou SON REPRESENTANT (Personne morale)

PROPRIETAIRE

- Madame ORHON Elisabeth Annick Pierrette Michelle Marie née le 03/08/1958 à 044 POUILLE-LES-COTEAUX épouse de Monsieur TEMPLET Yvonnic Raymond Louis Marie mariée le 20/07/1985 à SAINT- HERBLON (044) – sans contrat demeurant 1 Le Bois Vert - VAIR-SUR-LOIRE (44150)

Mode		Référence cadastrale		Num. du	1. Emprise		Reste		Observations		
	Sect.	N°	Nature	Lieu-Dit	Surface	plan	N°	Surface	N°	Surface	(Surfaces en m² ou ca)
	ZB	114	Terre	La Martiniere	4640	1	а	255	b	4385	
							Total	255			

#### ORIGINE DE PROPRIETE

Parcelle ZB 114:

Licitation faisant cesser l'indivision, par ORHON née le 03/08/1958 des consorts ORHON nés les 25/12/1943, 10/04/1947, 22/06/1949 et 03/01/1953, suivant acte reçu par Maître LEONARD, notaire, publié au SPF de NANTES 2, le 24/10/2007 volume 2007 P N° 14036.

AMÉNAGEMENT DE LA RD923 – SECTION 2 - COMMUNES DE MESANGER/POUILLE-LES-COTEAUX

#### POUILLE-LES-COTEAUX

#### PROPRIETE 002

PROPRIETAIRE REEL (Personne physique) ou SON REPRESENTANT (Personne morale)

USUFRUITIER/INDIVIS

- Monsieur LAMBERT Daniel Félix Jean Marie

Né le 26/06/1952 à 044 ANCENIS

Epoux de Madame CADOREL Colette

Marié le 26/04/1975 à ABBARETZ (44) - sans contrat

Demeurant La Martinière - POUILLÈ-LES-COTEAUX (44522)

#### USUFRUITIER/INDIVIS

- Madame CADOREL Colette Marie Yvonne Emilienne

Née le 23/11/1953 à 044 ABBARETZ

Epouse de Monsieur LAMBERT Daniel

Mariée le 26/04/1975 à ABBARETZ (44) – sans contrat

Demeurant La Martinière - POUILLE-LES-COTEAUX (44522)

#### NU-PROPRIETAIRE

- Monsieur LAMBERT Anthony

Né le 07/02/1977 à 044 ANCENIS .

Célibataire

PACS avec Madame BUSSON Charlène née le 26/09/1987 à ANCENIS, enregistré le 07/11/2012 par Maître MICHEL, notaire à RIAILLE

Demeurant La Joussellerie - POUILLE-LES-COTEAUX (44522)

Mode		Référence cadastrale		Num. du	.   Liliplise		Reste		Observations		
	Sect.	N°	Nature	Lieu-Dit	Surface	plan	N°	Surface	N°	Surface	(Surfaces en m² ou ca)
	ZB	156	Terre	La Martiniere	793	2	а	59	В	734	
							Total	59			

#### ORIGINE DE PROPRIETE

#### Parcelle ZB 156

- Acquisition du 01/08/1986, par les époux LAMBERT Daniel né le 26/06/1952 et CADOREL Colette née le 23/11/1953, suivant acte reçu par Maître BOISSEAU, notaire, publié au SPF de NANTES 2, le 07/08/1986 volume 1986 P N° 7117.
  - La parcelle ZB 156 provient de la division de la parcelle ZB 24 en ZB 155 et 156, au travers du procès-verbal du cadastre n° 464, du 14/01/2009, publié au SPF de NANTES 2, le 16/01/2009 volume 2009 P N° 559.
- Donation-partage du 26/12/2013, par les époux LAMBERT Daniel et CADOREL Colette nés les 26/06/1952 et 23/11/1953, de la nue-propriété à LAMBERT né le 07/02/1977, suivant acte reçu par Maître DRENO, notaire, publié au SPF de NANTES 2, le 27/01/2015, volume 2015 P N° 1470. Réserve d'usufruit au profit des donateurs. Réserve du droit de retour interdiction d'aliéner et d'hypothéquer clause d'exclusion de communauté.

Page - 5 2022

# Liste des propriétaires

## AMÉNAGEMENT DE LA RD923 - SECTION 2 - COMMUNES DE MESANGER/POUILLE-LES-COTEAUX

POUILLE-LES-COTEAUX

Total commune	314	
---------------	-----	--