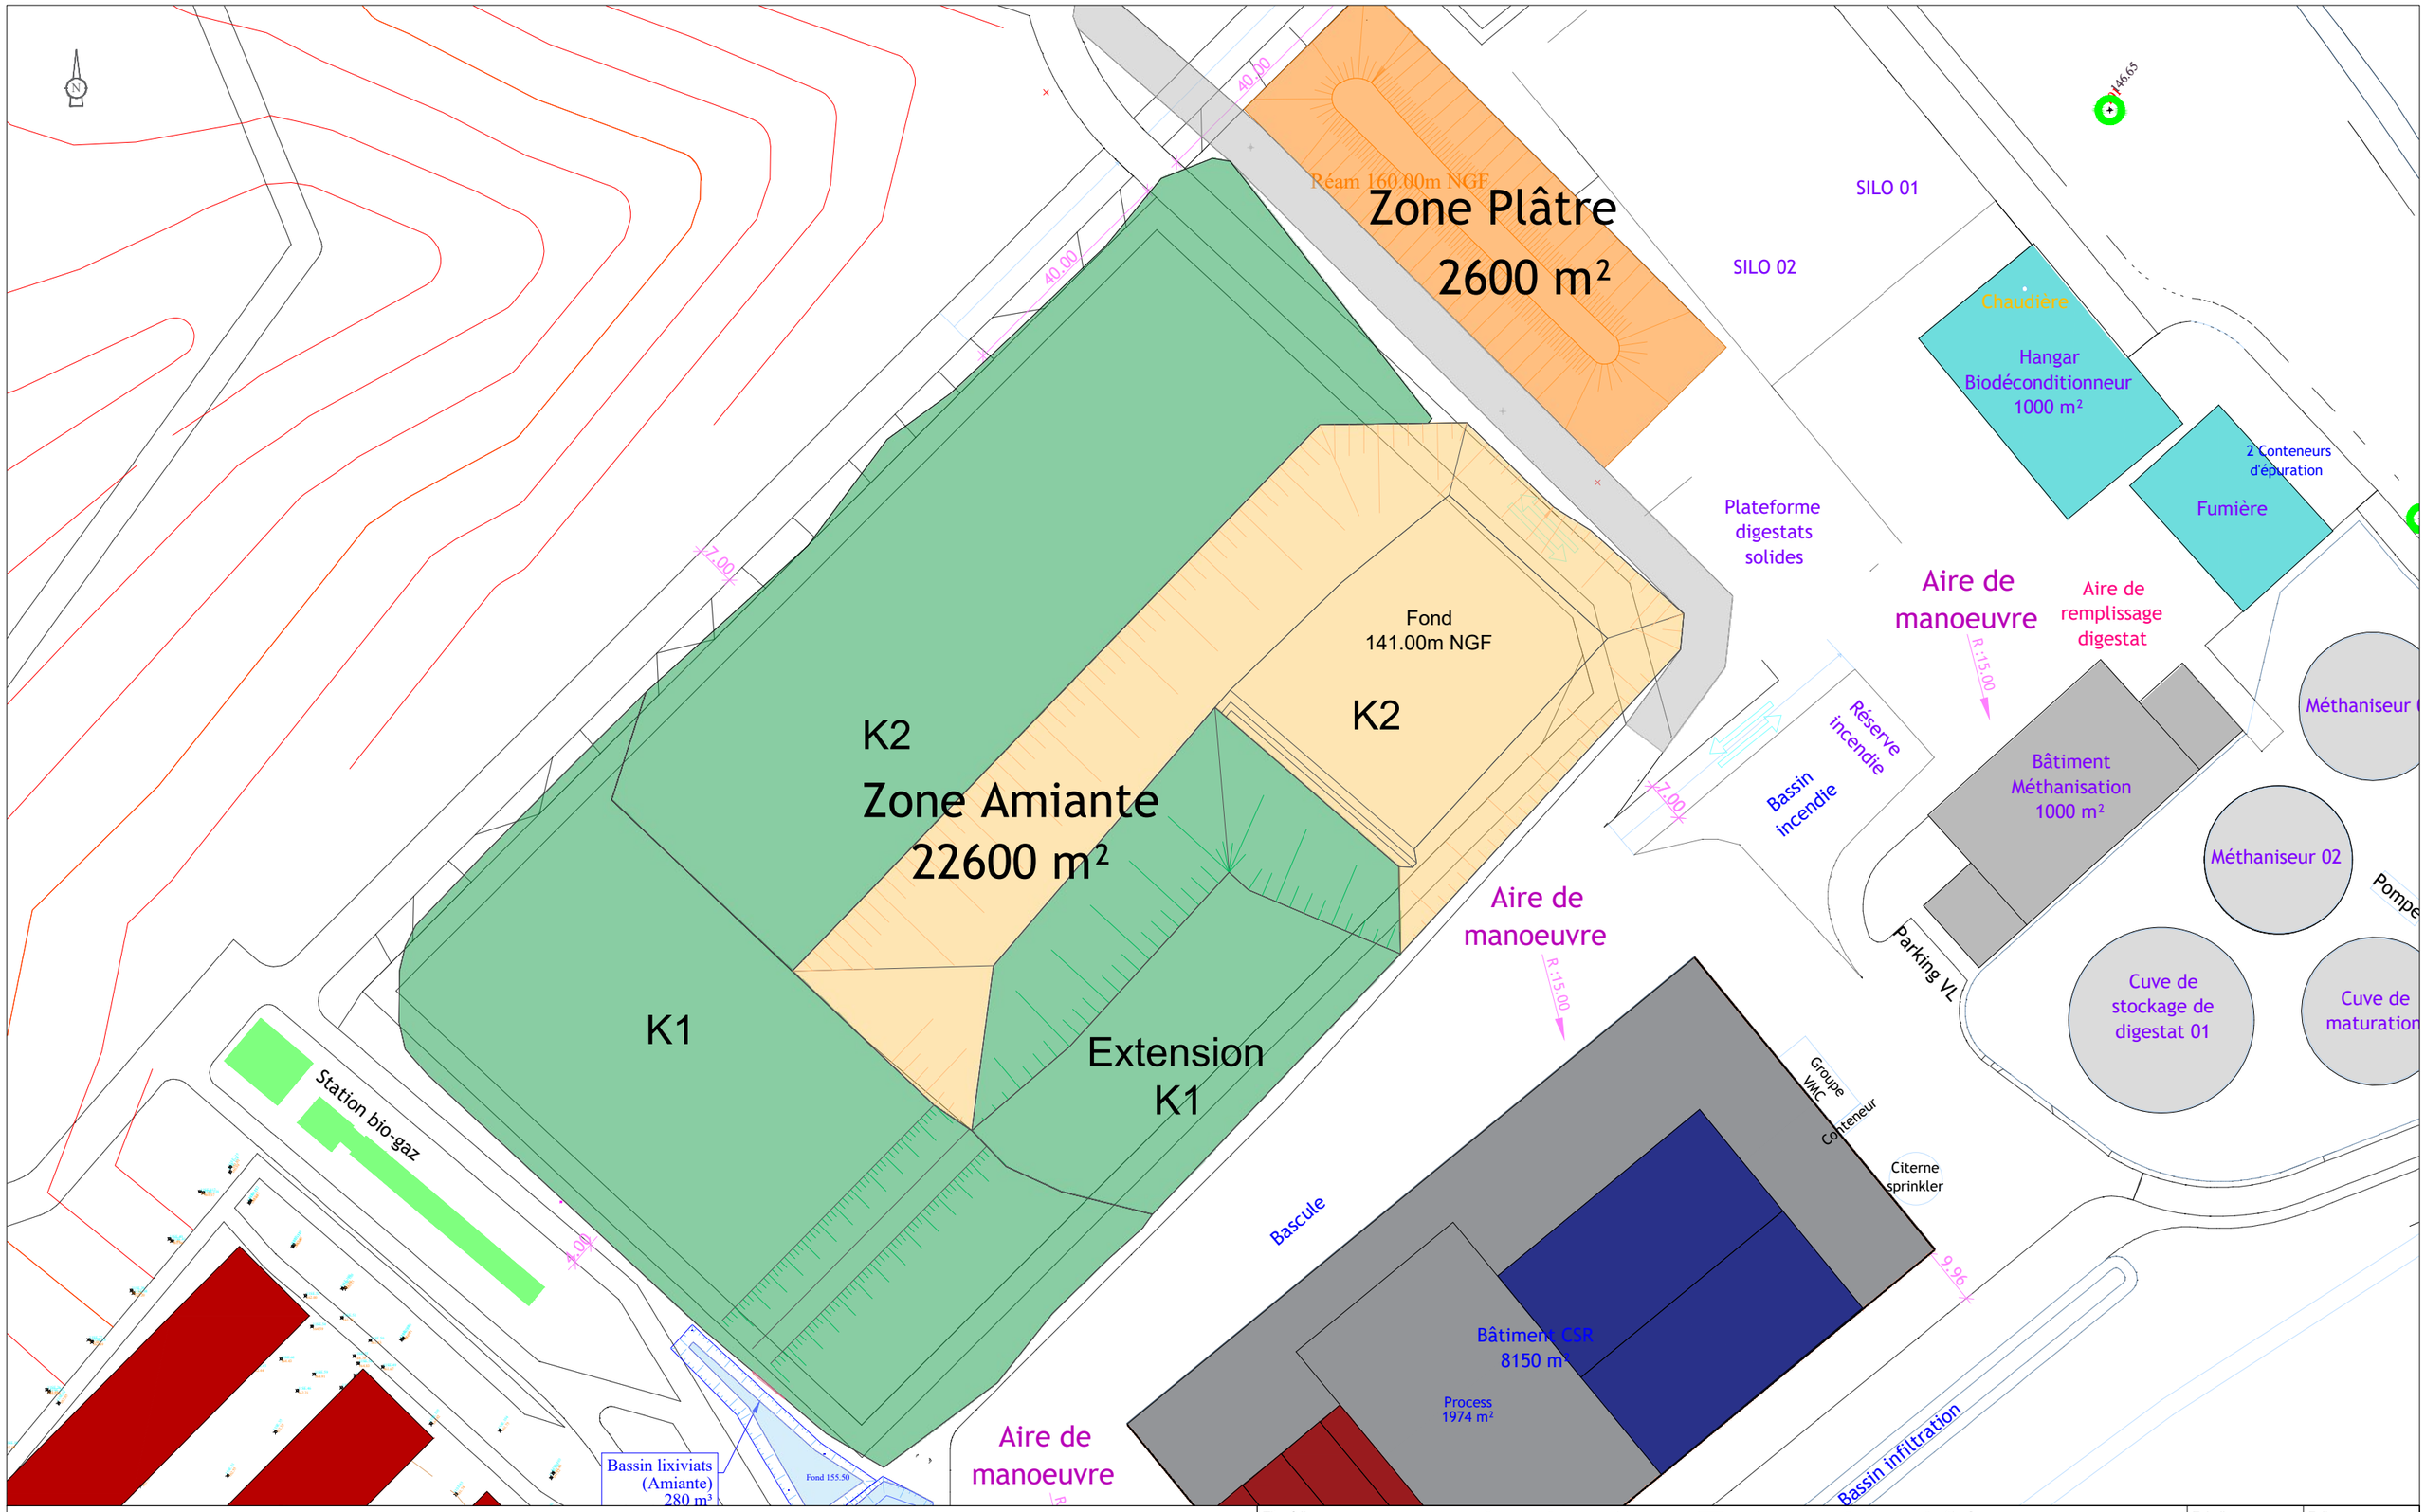

Titre folio:	Amiante - Extension K1 Réaménagement					Echelle: 1/1000	Folio: /
						Date folio: 07/03/2023	Indice folio: A
setec énergie environnement	A3	Numéro d'affaire: 024-48517	Phase IMP	Type PL	Numéro 001	Présentation 01	Indice: A

Ce plan est la propriété exclusive de SETEC energie environnement toute utilisation reproduction ou communication est soumise à accord préalable