

maître d'ouvrage  
**Préfecture  
d'Eure-et-Loir**



Établi par :  
Bureau systèmes  
d'information géographique

Commune de  
**LE MESNIL-SIMON**

**PLAN DES SERVITUDES**


Date de réalisation : 14 avr. 2023

maître d'oeuvre  
**Direction Départementale  
des Territoires d'Eure-et-Loir**

Service de la Connaissance  
des Territoires et de la Prospective  
17, place de la République - CS 40517  
28000 CHARTRES CEDEX  
tél : 02 37 20 40 60

**LEGENDE**

-  AC1 : Périmètre de protection de monument historique
-  AC1 : Monument Historique Surfactive
-  I3 : Canalisations de gaz
-  I4 : Servitude au voisinage d'une ligne d'électrique aérienne
-  I7 : Stockages souterrains de gaz naturel, hydrocarbures et produits chimiques
-  PT2 : Servitude de protection des centres radioélectriques d'émission et de réception contre les obstacles
-  EL7 : Alignement des voies publiques  
Les données sont à demander aux gestionnaires
-  T7 : Servitude aéronautique à l'extérieur des zones de dégagement  
L'ensemble du territoire national est concerné en dehors des périmètres des servitudes T4 et T5

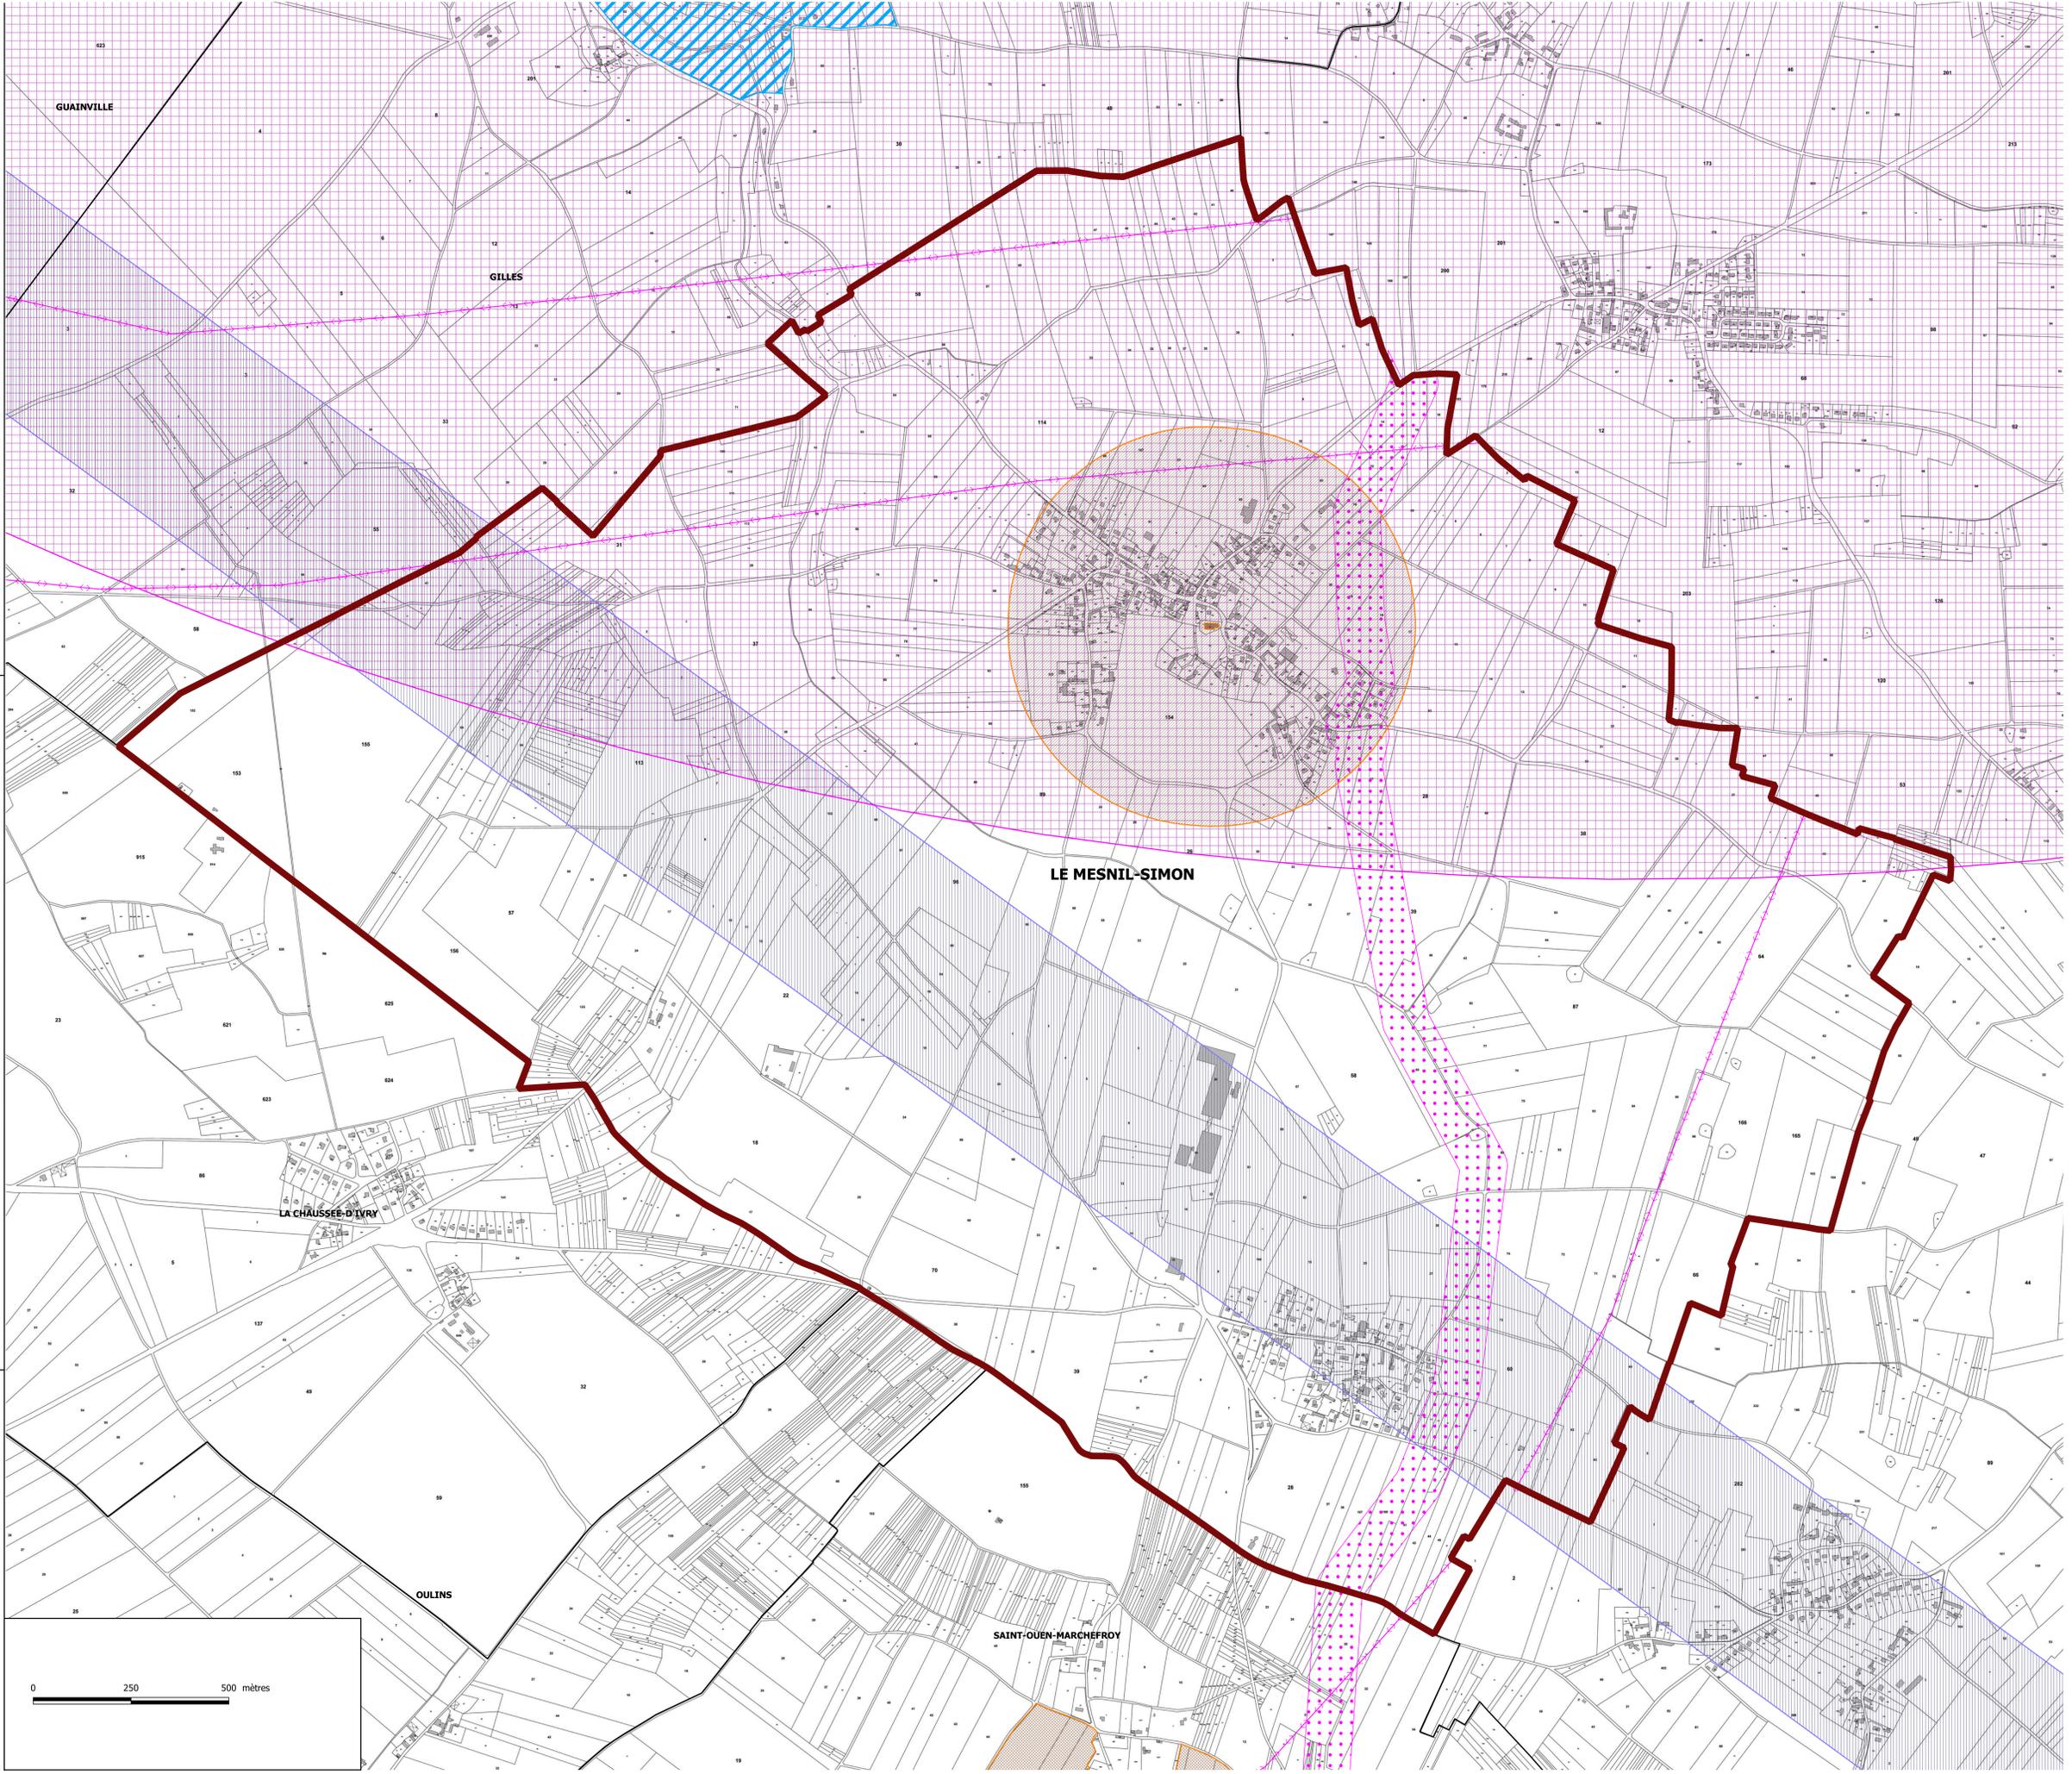


DOCUMENT DE TRAVAIL

**IV - B. ANNEXES  
PLAN DES  
SERVITUDES  
D'UTILITE PUBLIQUE**

Le Mesnil-Simon  
Plan Local d'Urbanisme  
PLU



Version pour arrêt - Juin 2024  
Le Mesnil-Simon