


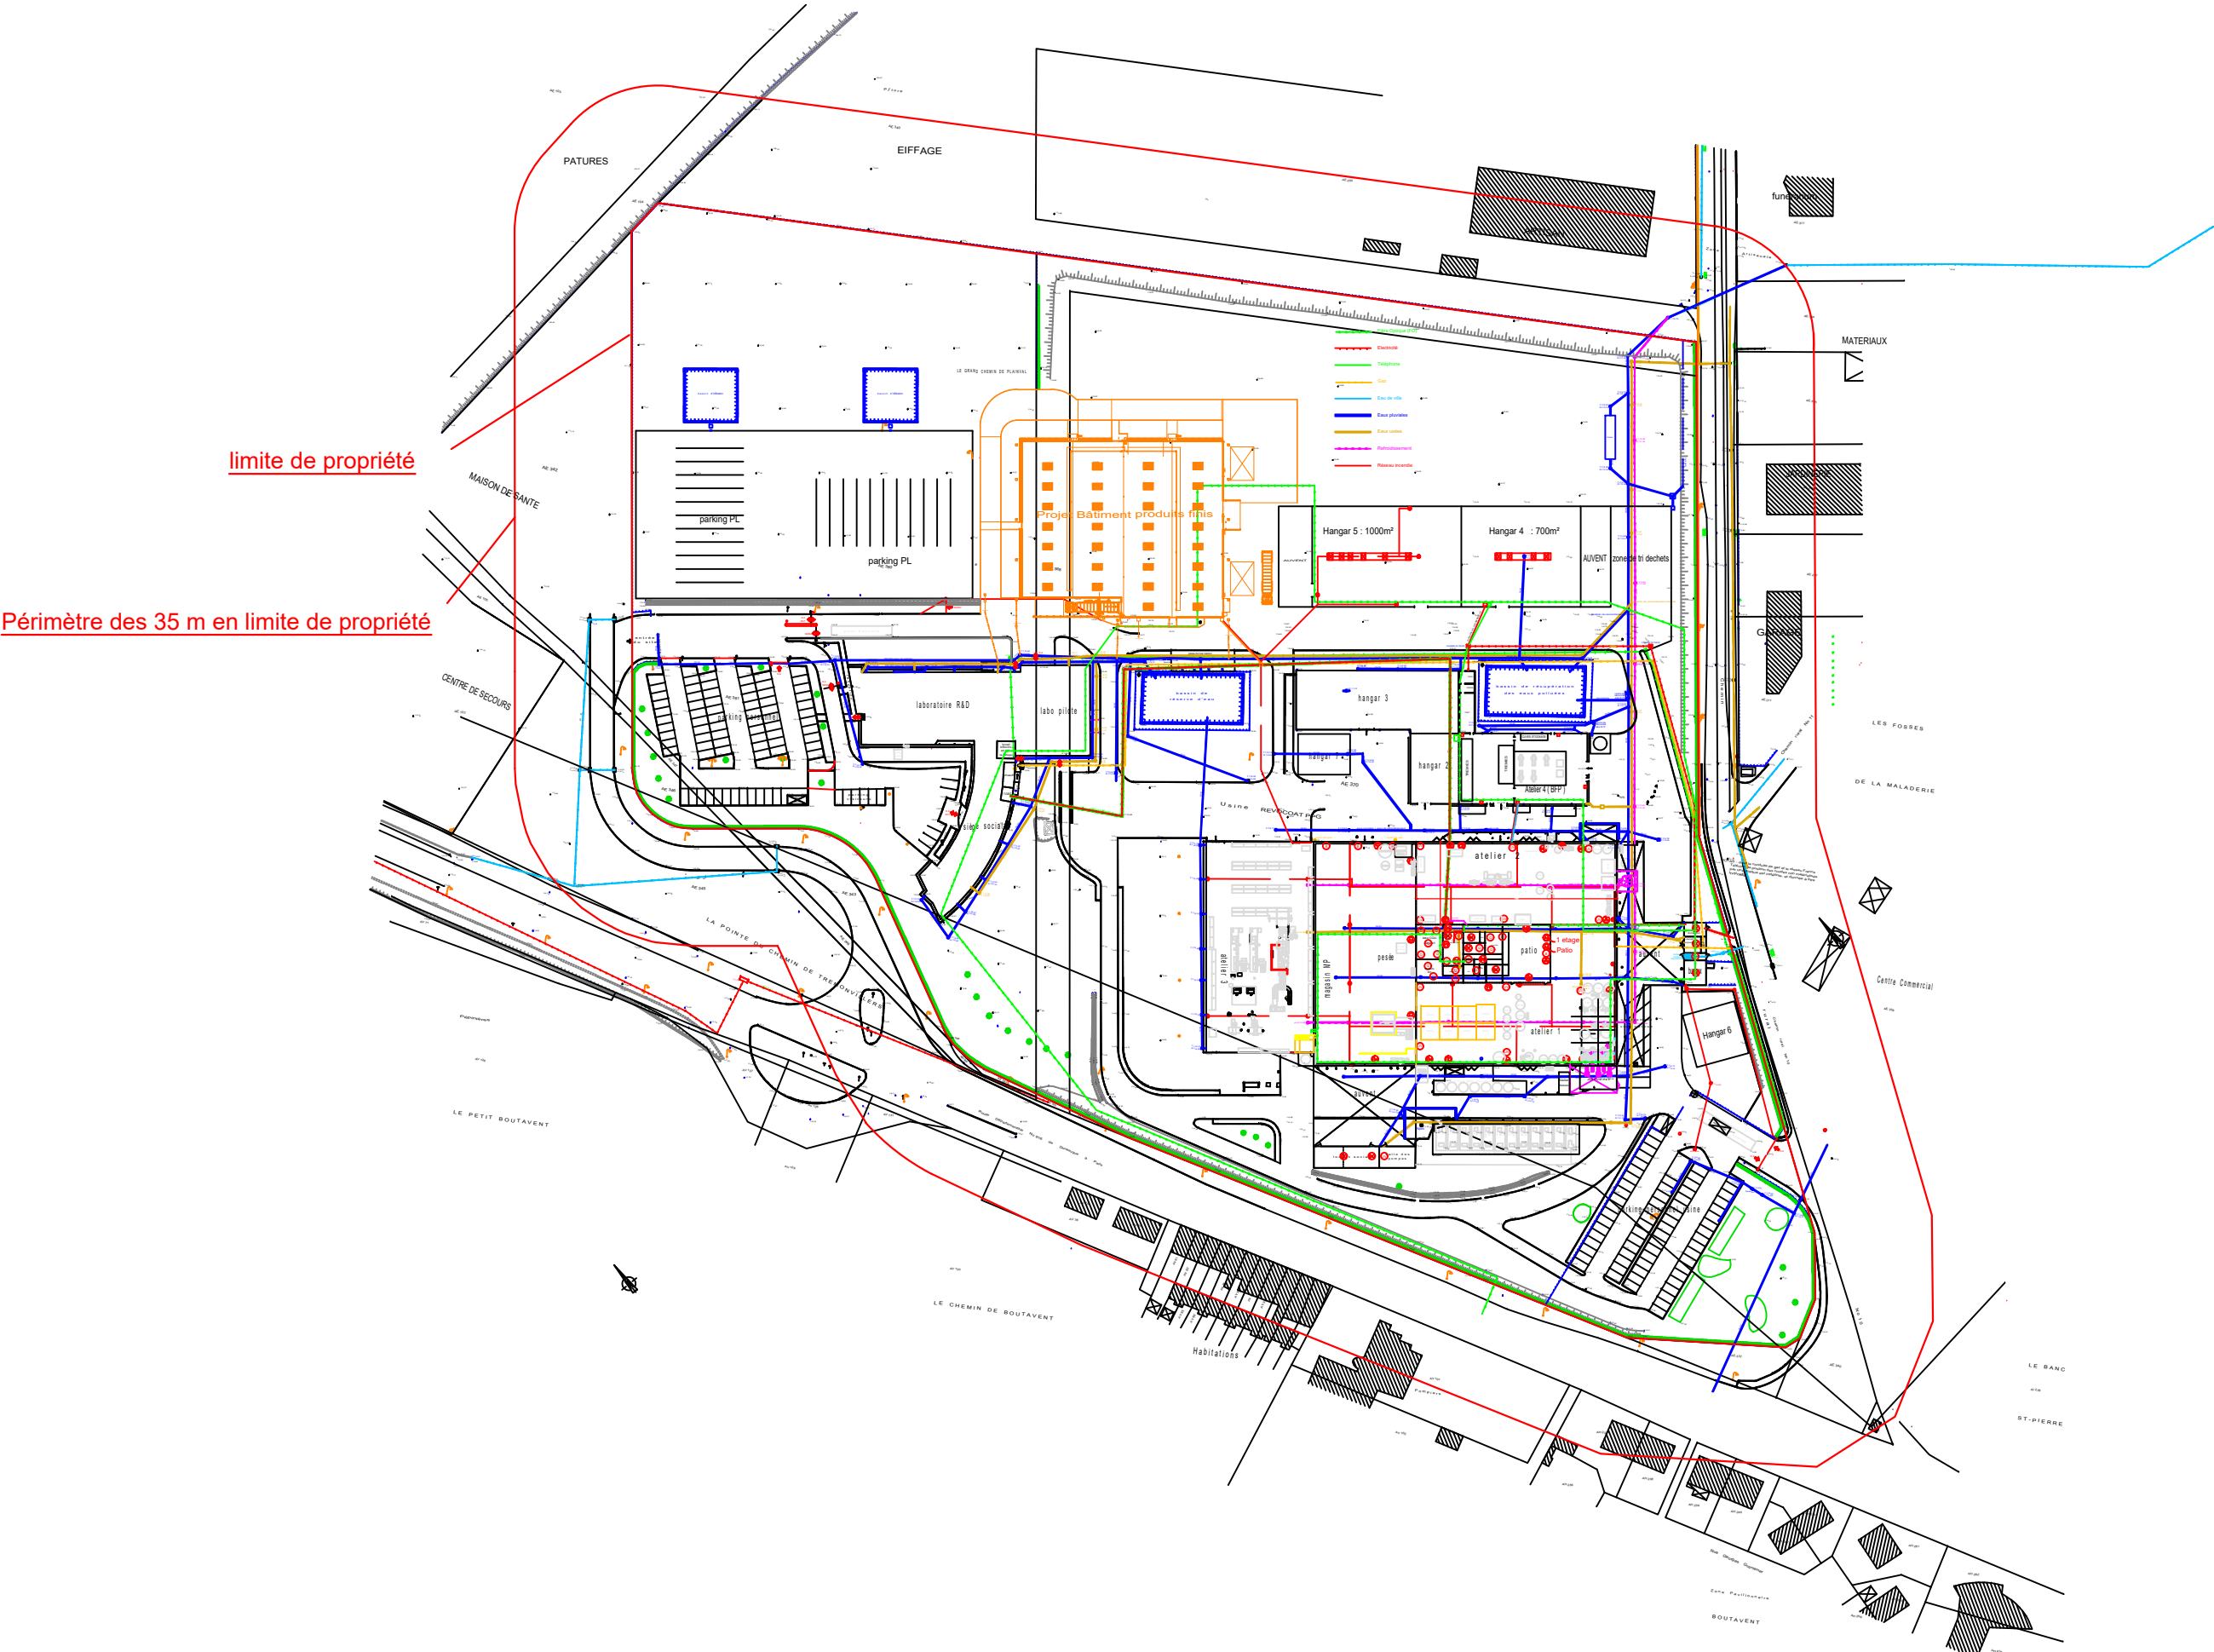

|                 |                  |             |                                        |  |  |  |
|-----------------|------------------|-------------|----------------------------------------|--|--|--|
| Dessinateur     | Fabien PUGET     | 20/DEC/2024 | PPG – Plan des réseaux Elec/Tel/FO/Gaz |  |  |  |
| Vérificateur    | Alain MOUSSET    |             | 60130 Saint-Just-En-Chaussée           |  |  |  |
| Approbateur     |                  |             |                                        |  |  |  |
| N° de projet    | Projet Extension |             |                                        |  |  |  |
| N° de plan      |                  |             |                                        |  |  |  |
| Echelle du plan | 1/50             |             |                                        |  |  |  |