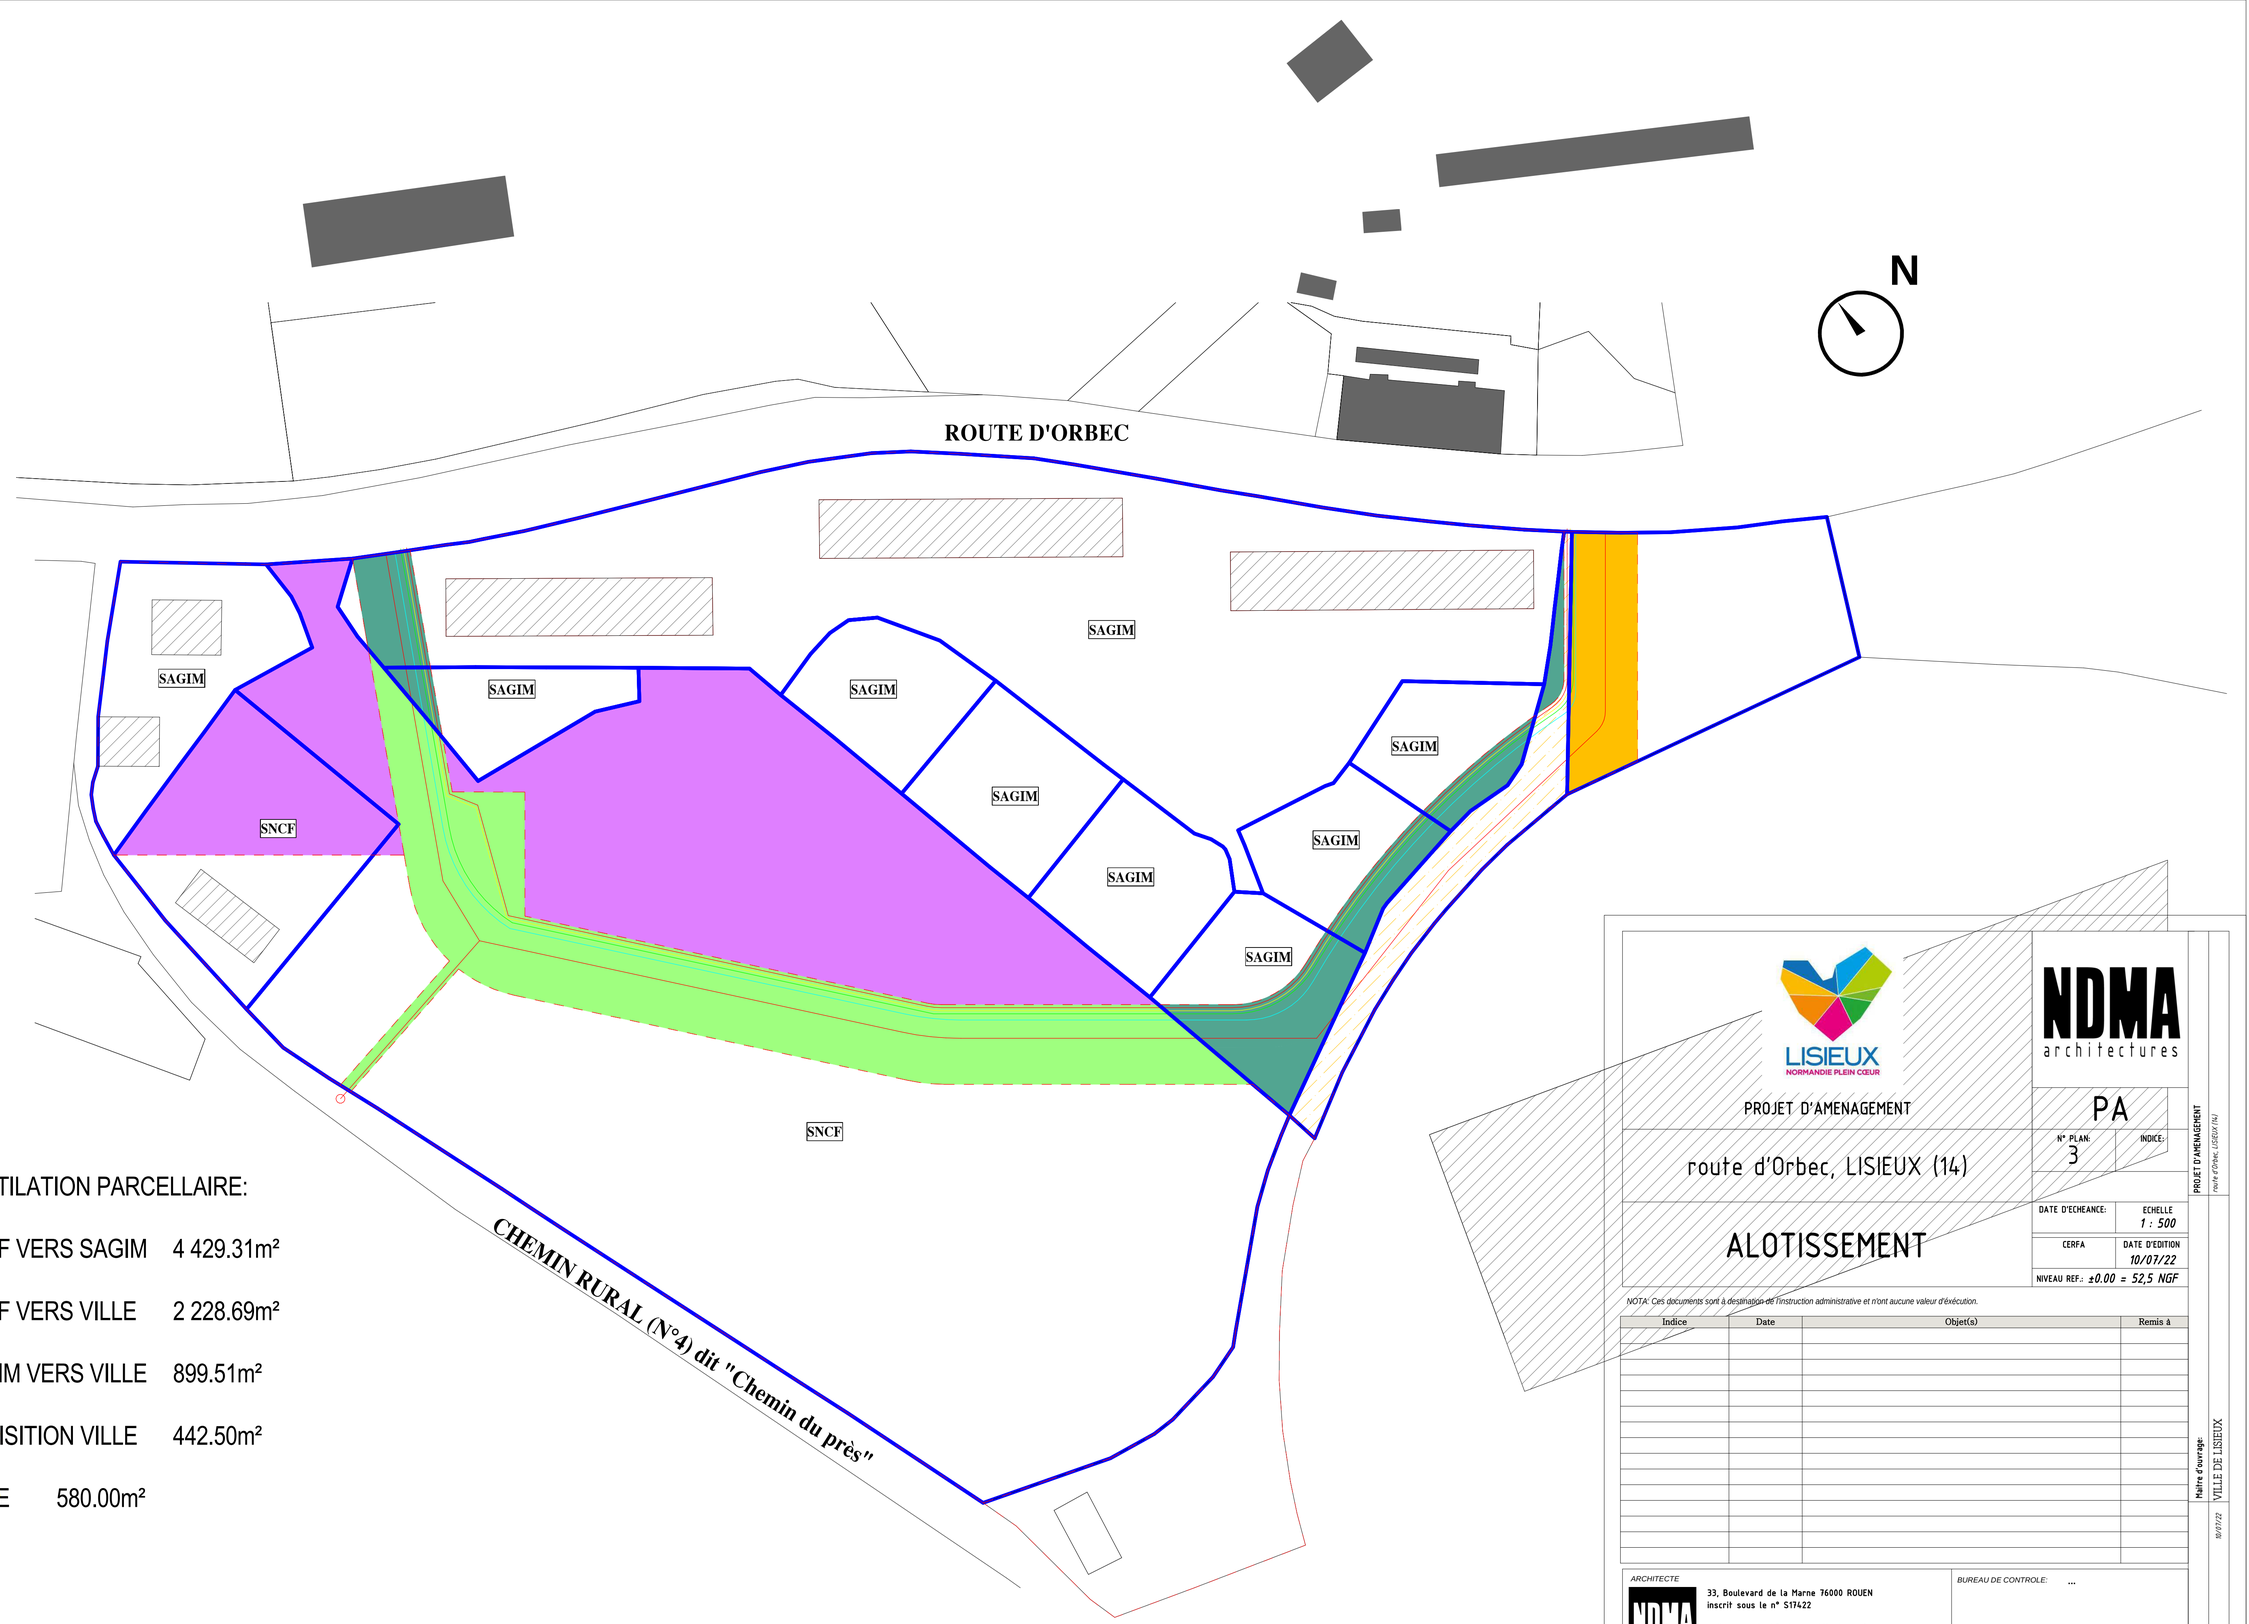

VENTILATION PARCELLAIRE:

SNCF VERS SAGIM 4 429.31m²

SNCF VERS VILLE 2 228.69m²

SAGIM VERS VILLE 899.51m²

AQUISITION VILLE 442.50m²

VILLE 580.00m²

LISIEUX
NORMANDIE PLEIN CŒUR

NDMA architectures

PROJET D'AMENAGEMENT

PA

N° PLAN: 3 | INDICE:

route d'Orbec, LISIEUX (14)

DATE D'ECHEANCE: | ECHELLE 1 : 500

ALOTISSEMENT

CERFA | DATE D'EDITION 10/07/22

NIVEAU REF.: ±0.00 = 52,5 NGF

NOTA: Ces documents sont à destination de l'instruction administrative et n'ont aucune valeur d'éxécution.

Indice	Date	Objet(s)	Remis à

ARCHITECTE

NDMA architectures

33, Boulevard de la Marne 76000 ROUEN
inscrit sous le n° S17422

mail: contact@ndma-architectures.fr
tel: 06 13 82 45 73

BET VRD

BE TECHNIROUTE

28 avenue des Canadiens
76120 Le Grand-Quevilly
T.: 02 35 67 18 09
M: contact@betechniroute.fr

Géotechnicien

ESIRIS GROUPE

ESIRIS NO – Agence de ROUEN
85, rue Sophie Germain - ZA 76190 VALLIQUERVILLE
T.: 02 78 01 10 80
M: rouen@infraneo.com

BUREAU DE CONTROLE: ...

SPS ...

PROJET D'AMENAGEMENT — route d'Orbec, LISIEUX (14)

Maître d'ouvrage: VILLE DE LISIEUX

10/07/22

ALOTISSEMENT — 1: 500