


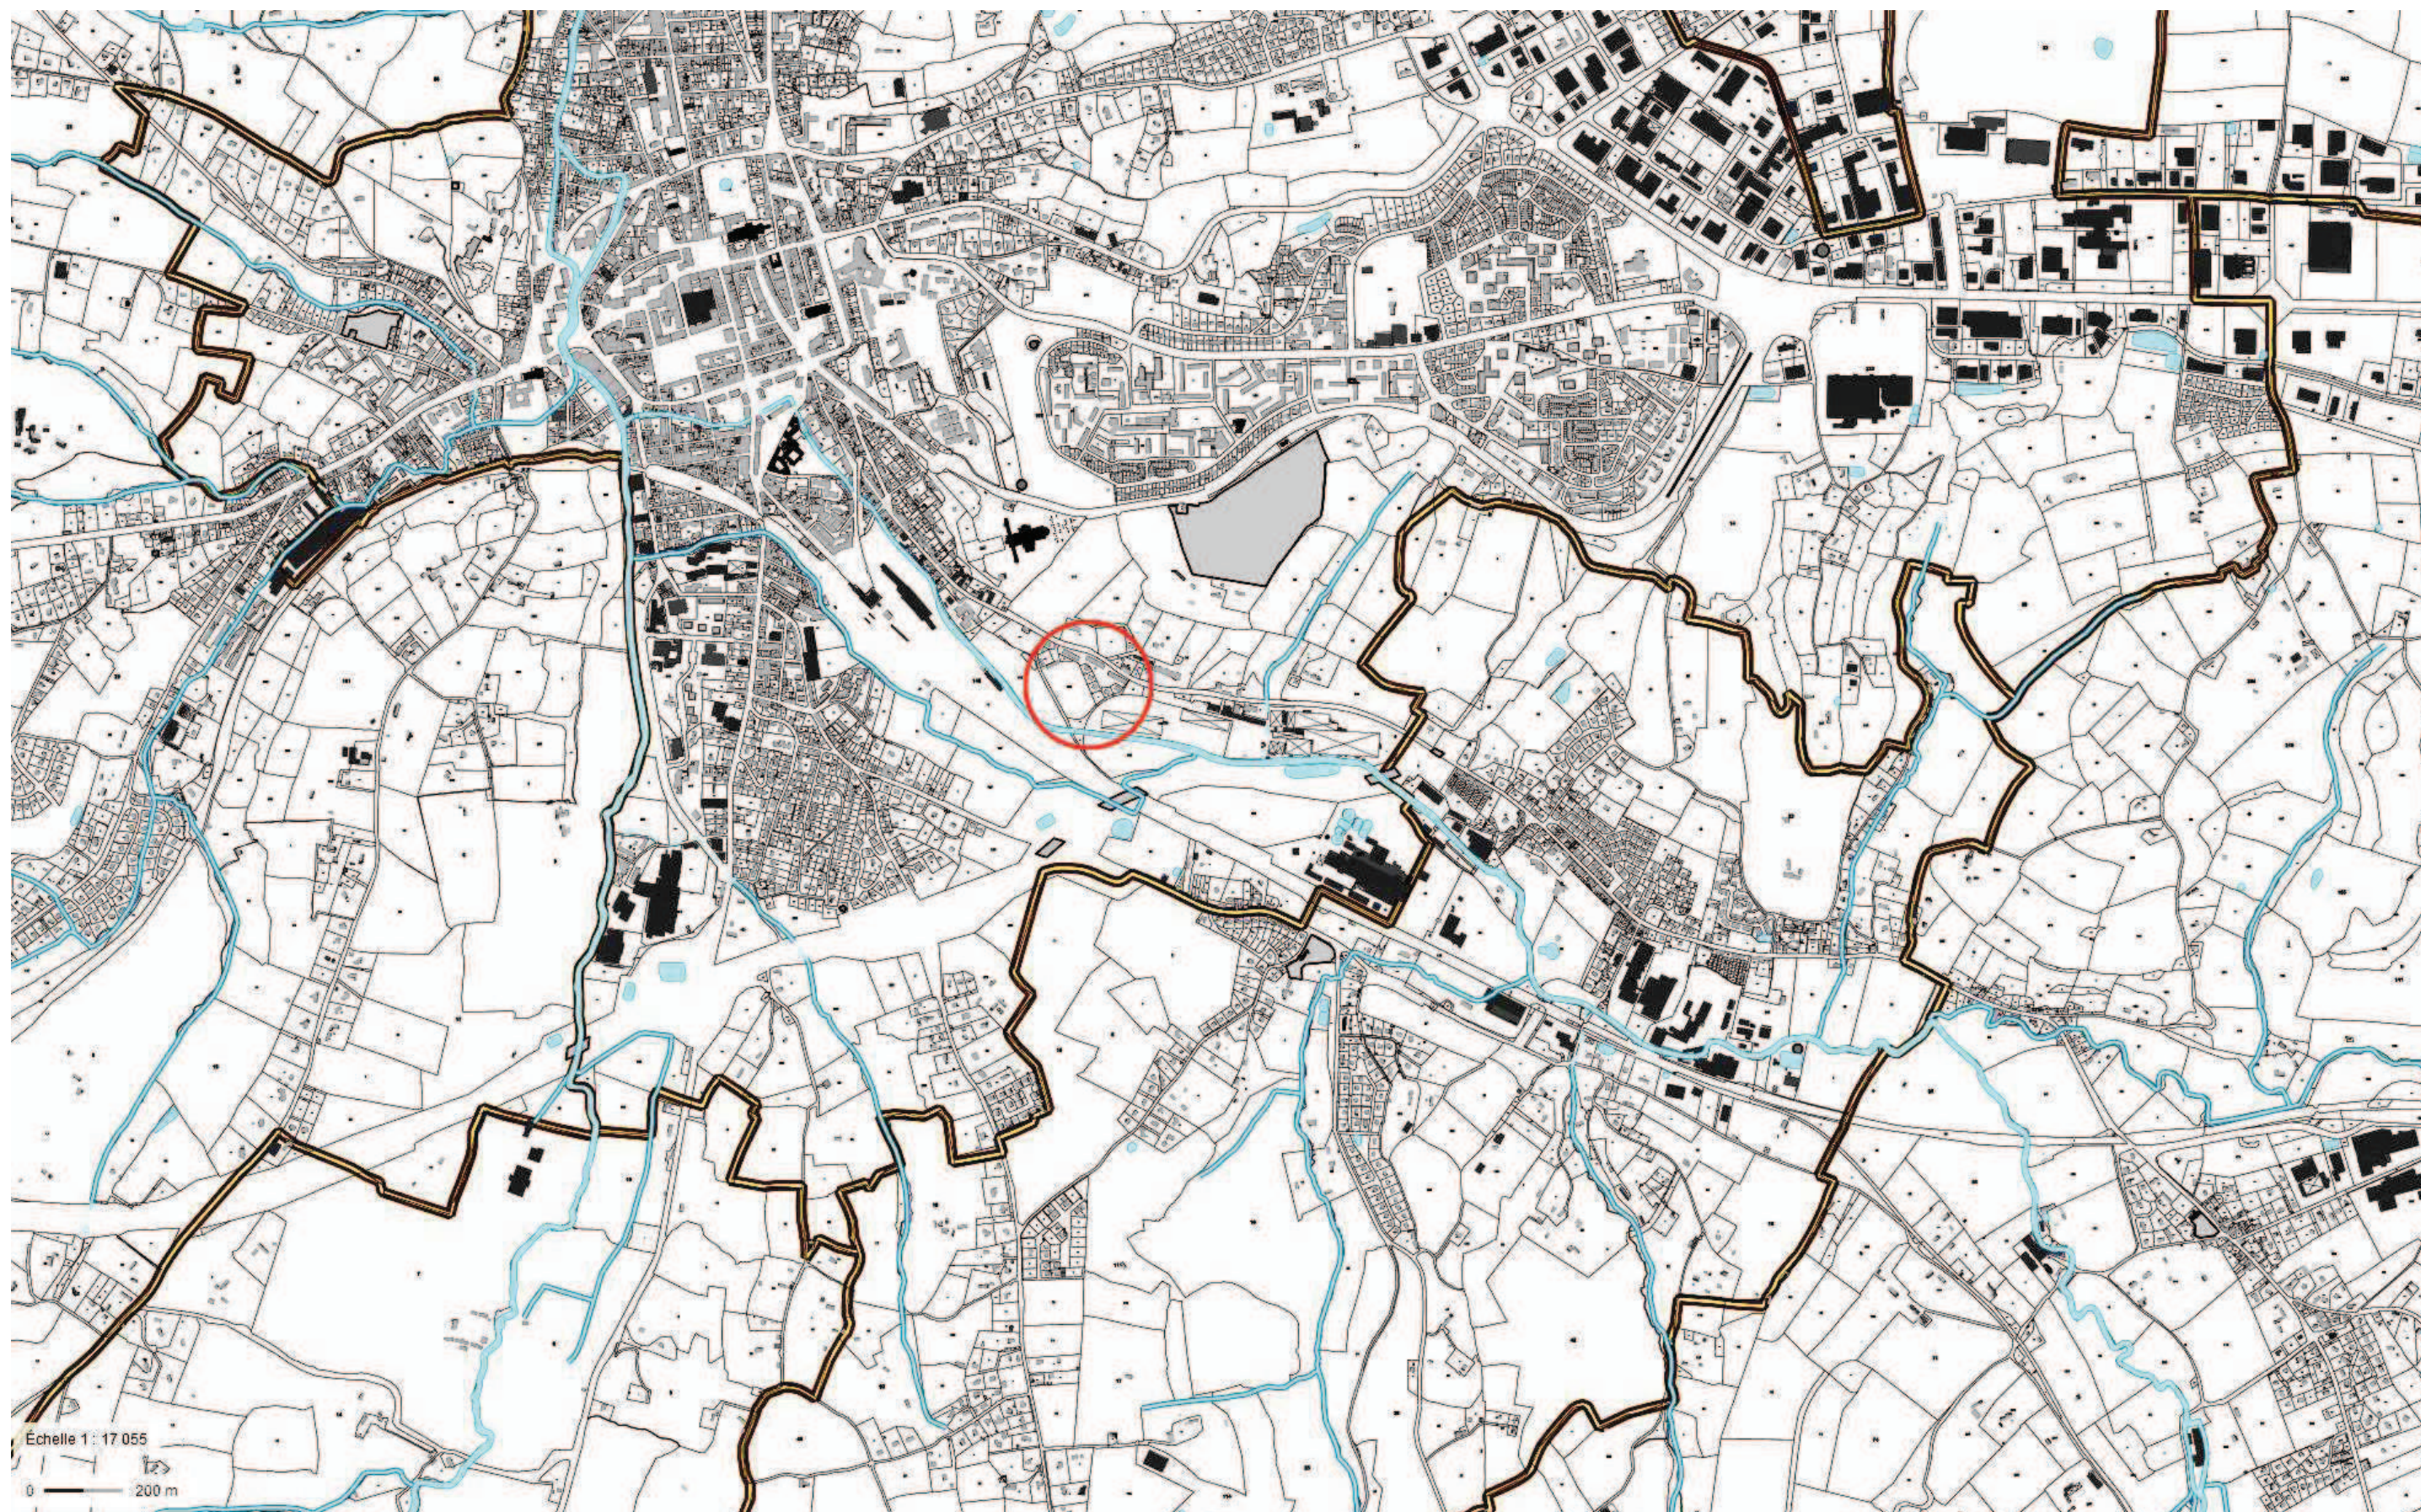

SITUATION

Echelle:

PROJET D'AMENAGEMENT
LIEUX

Indice:

date:
28/06/22

PA

1
PA1