



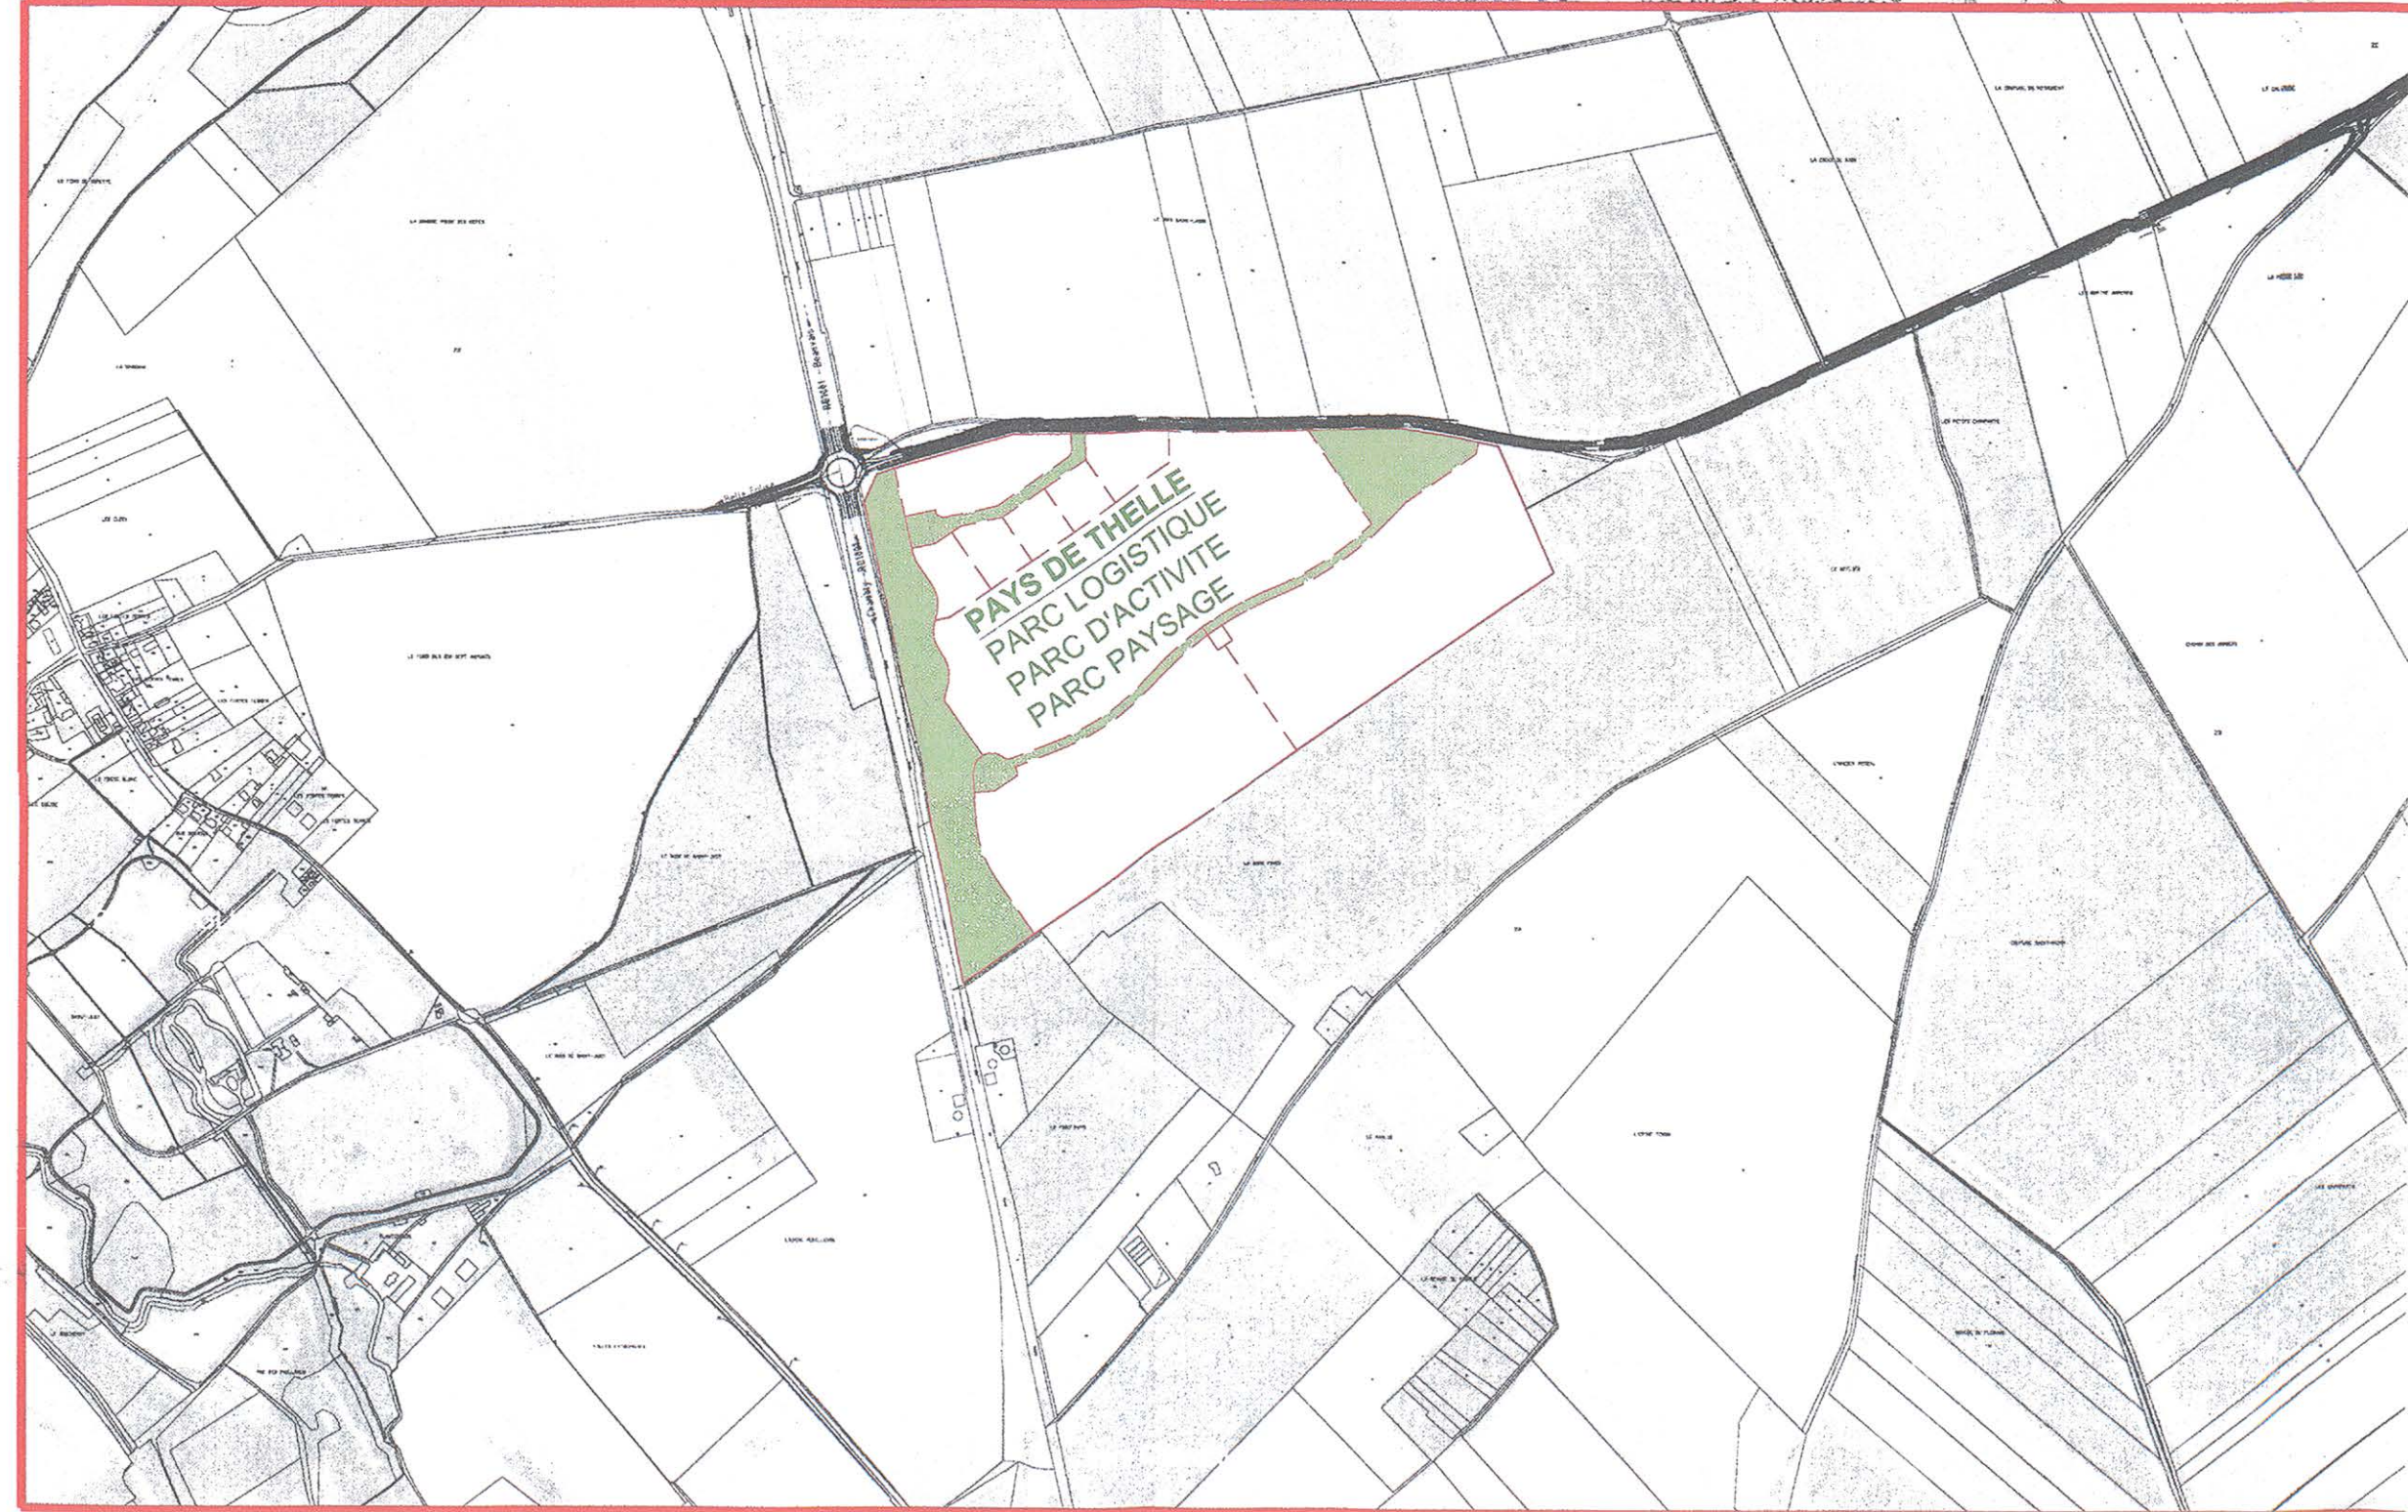

PAYS DE THELLE PROJET DE DÉVELOPPEMENT D'UN PÔLE DE
SERVICES, COMMERCE, ACTIVITÉS ET LOGISTIQUE
60 540 - BELLE-ÉGLISE / 60 230 - CHAMBLY

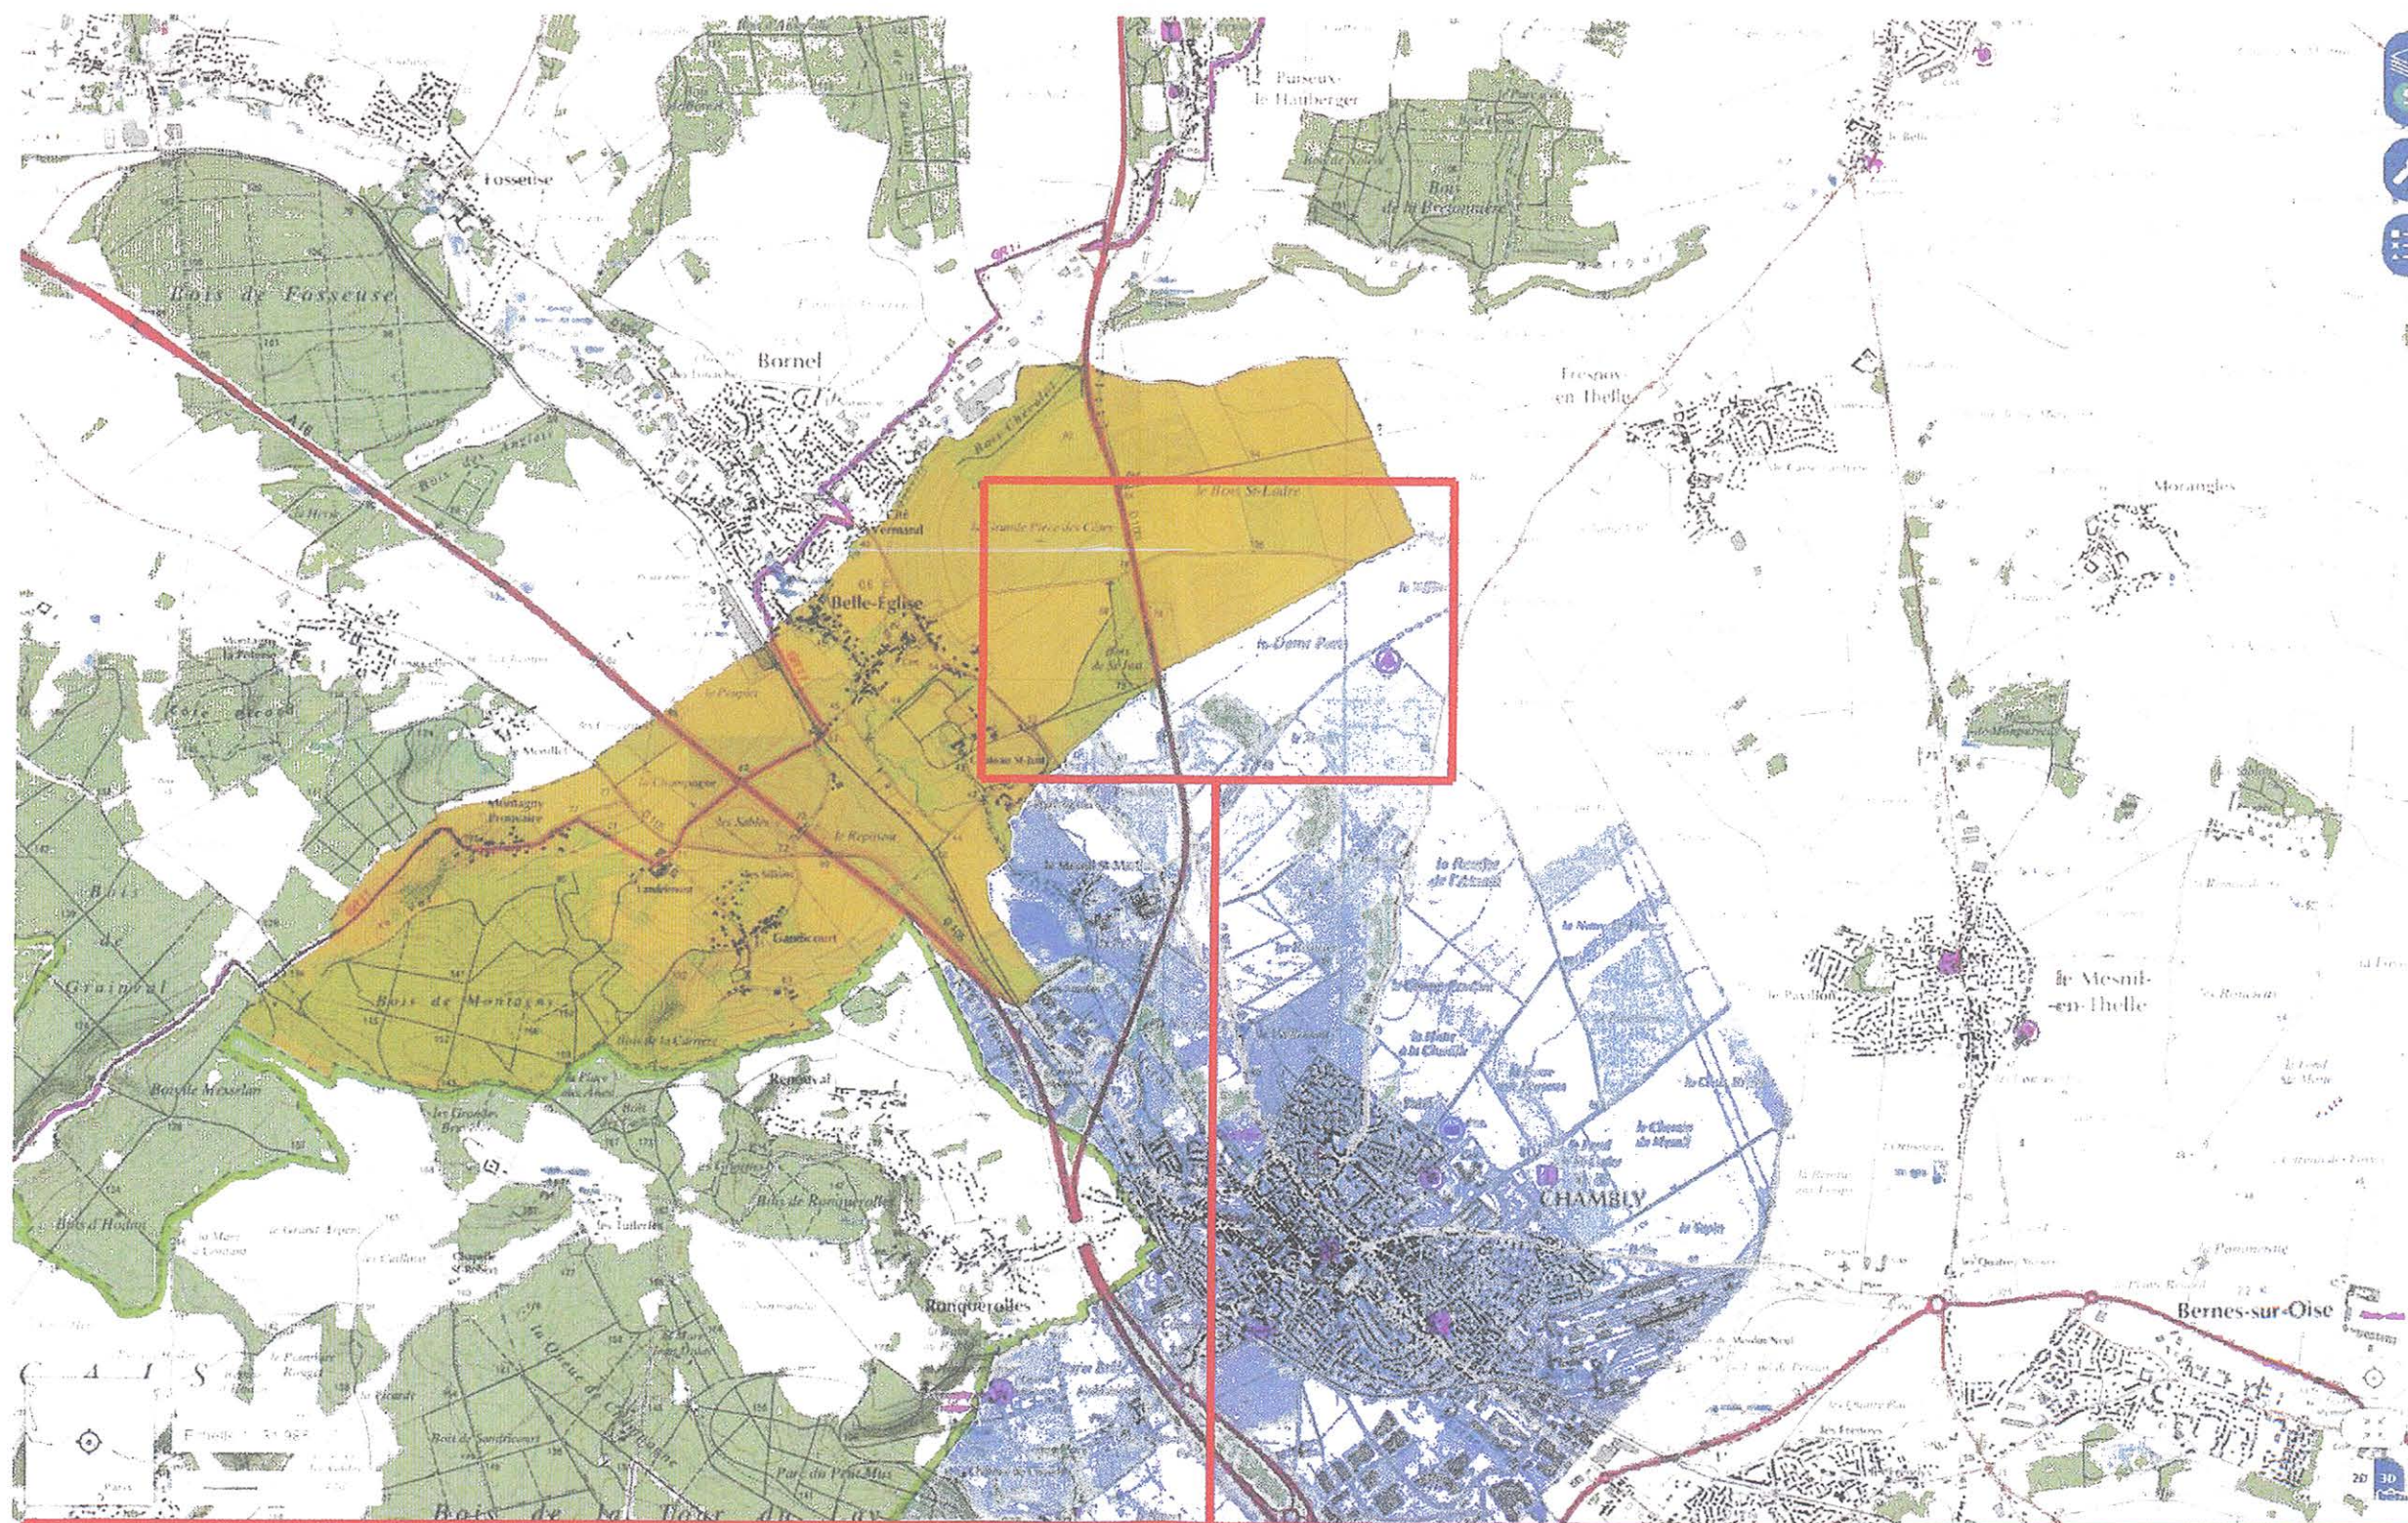

PERMIS D'AMENAGER

PA 1 PLAN DE SITUATION DU TERRAIN

échelle
1 / 10 000

date
21 / 01 / 2020

alsei
immobilier d'entreprise

MAITRISE D'OUVRAGE
SNC PAYS DE THELLE
AMENAGEMENT
251 boulevard Pereire
75017 PARIS

BOGAERT
ARCHITECTURE

MAITRISE D'OEUVRE CONCEPTION
BOGAERT ARCHITECTURE
33 rue Henri Barbusse
75005 PARIS

aic
ingénierie construction

MAITRISE D'OEUVRE EXECUTION
ALSEI INGENIERIE CONSTRUCTION
251 boulevard Pereire
75017 PARIS

**l'Atelier
Mathilde Martin**

BE PAYSAGE
Atelier Mathilde Martin
7 rue de Montrichard
41120 CHAILLES

OGI
Consultant Général d'Ingénierie

BE VRD
OGI
27 rue Garibaldi
93100 MONTREUIL

Cachet et signature du maître d'ouvrage

PAYS DE THELLE AMENAGEMENT
251 boulevard Pereire
75017 PARIS
75818 Paris Cedex 17
Tel: 01 40 40 29 40
RCS PARIS 833 728 673

Cachet et signature de l'architecte

BOGAERT ARCHIT
BOGAERT ARCHITECTES
33 rue Henri Barbusse
75005 PARIS
Tel: 01 43 26 26 05
info@bogaert-architecture.fr