




échelle 1/500 COUPE A-A

 



échelle 1/500 COUPE B-B

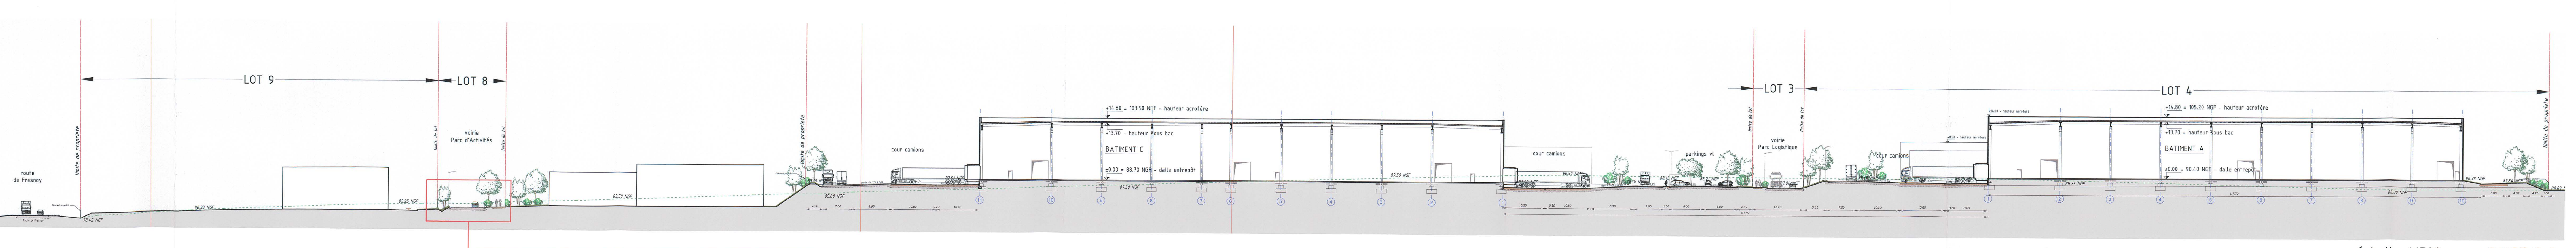


échelle 1/500 COUPE C-C

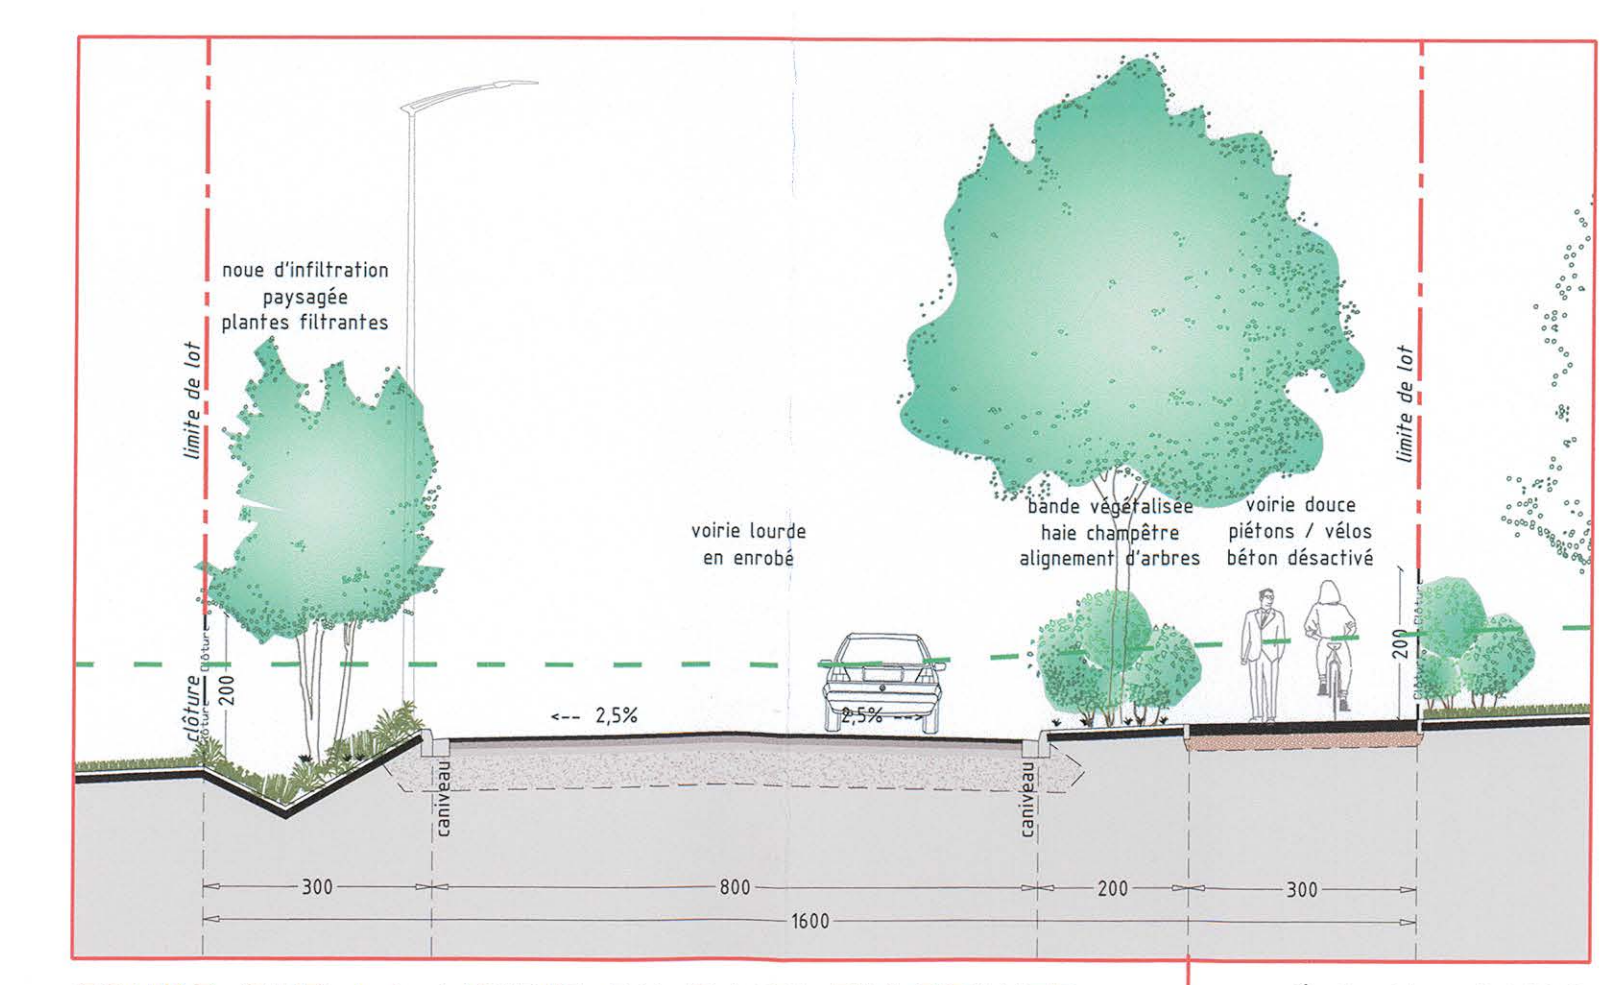

COUPE SUR LA VOIRIE DU PARC D'ACTIVITE échelle 1/100

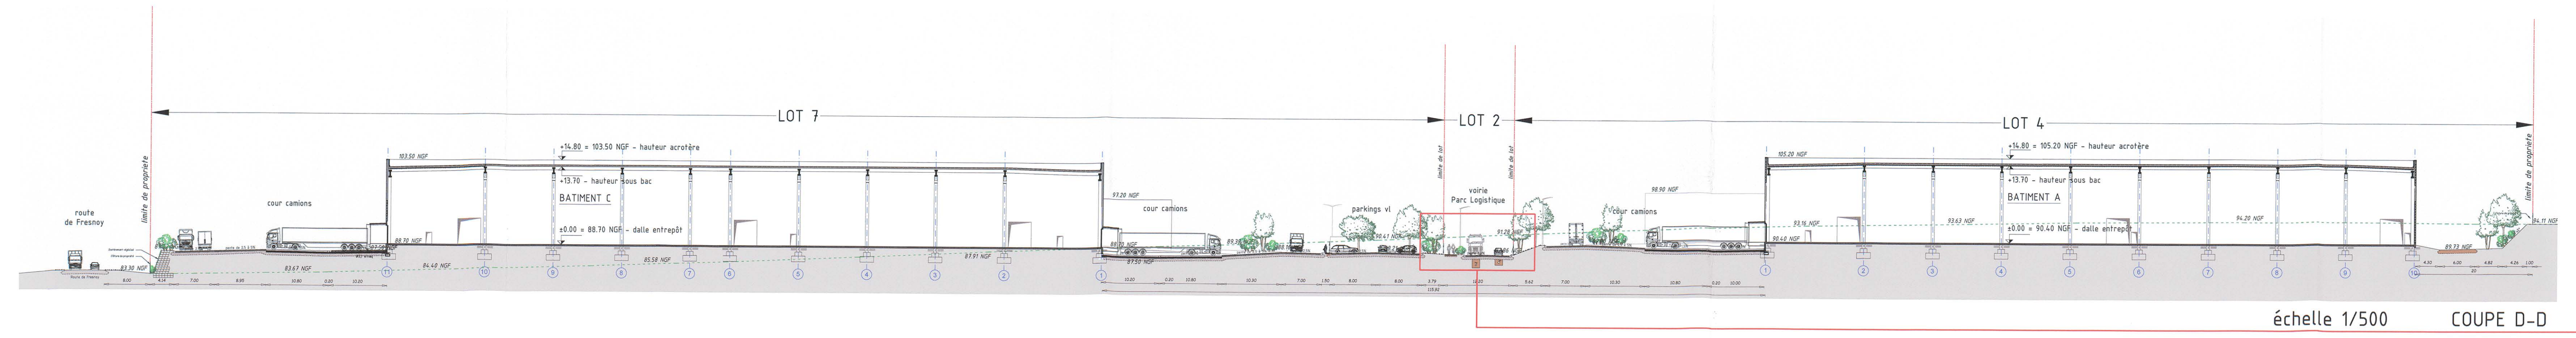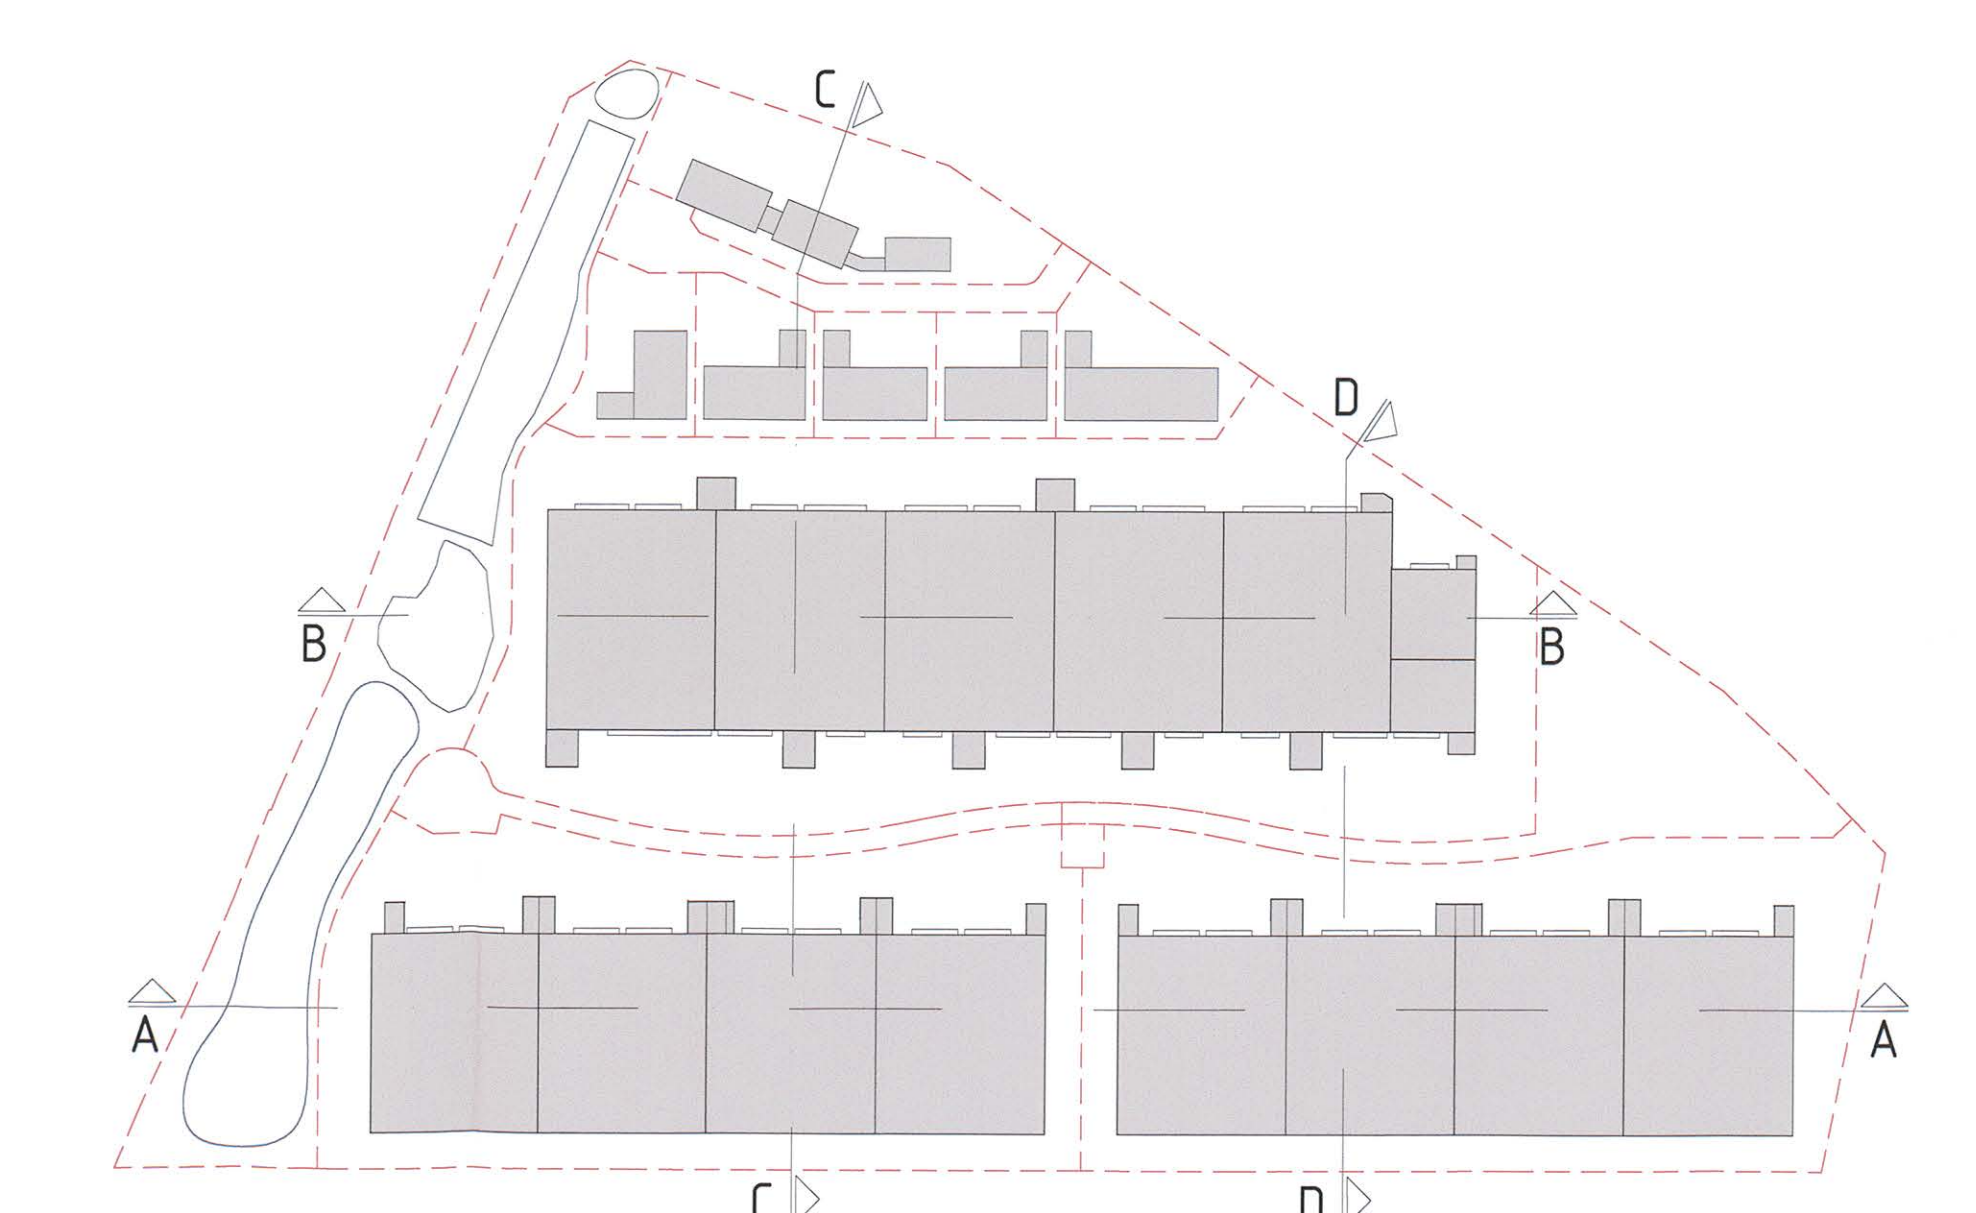

échelle 1/500 COUPE D-D

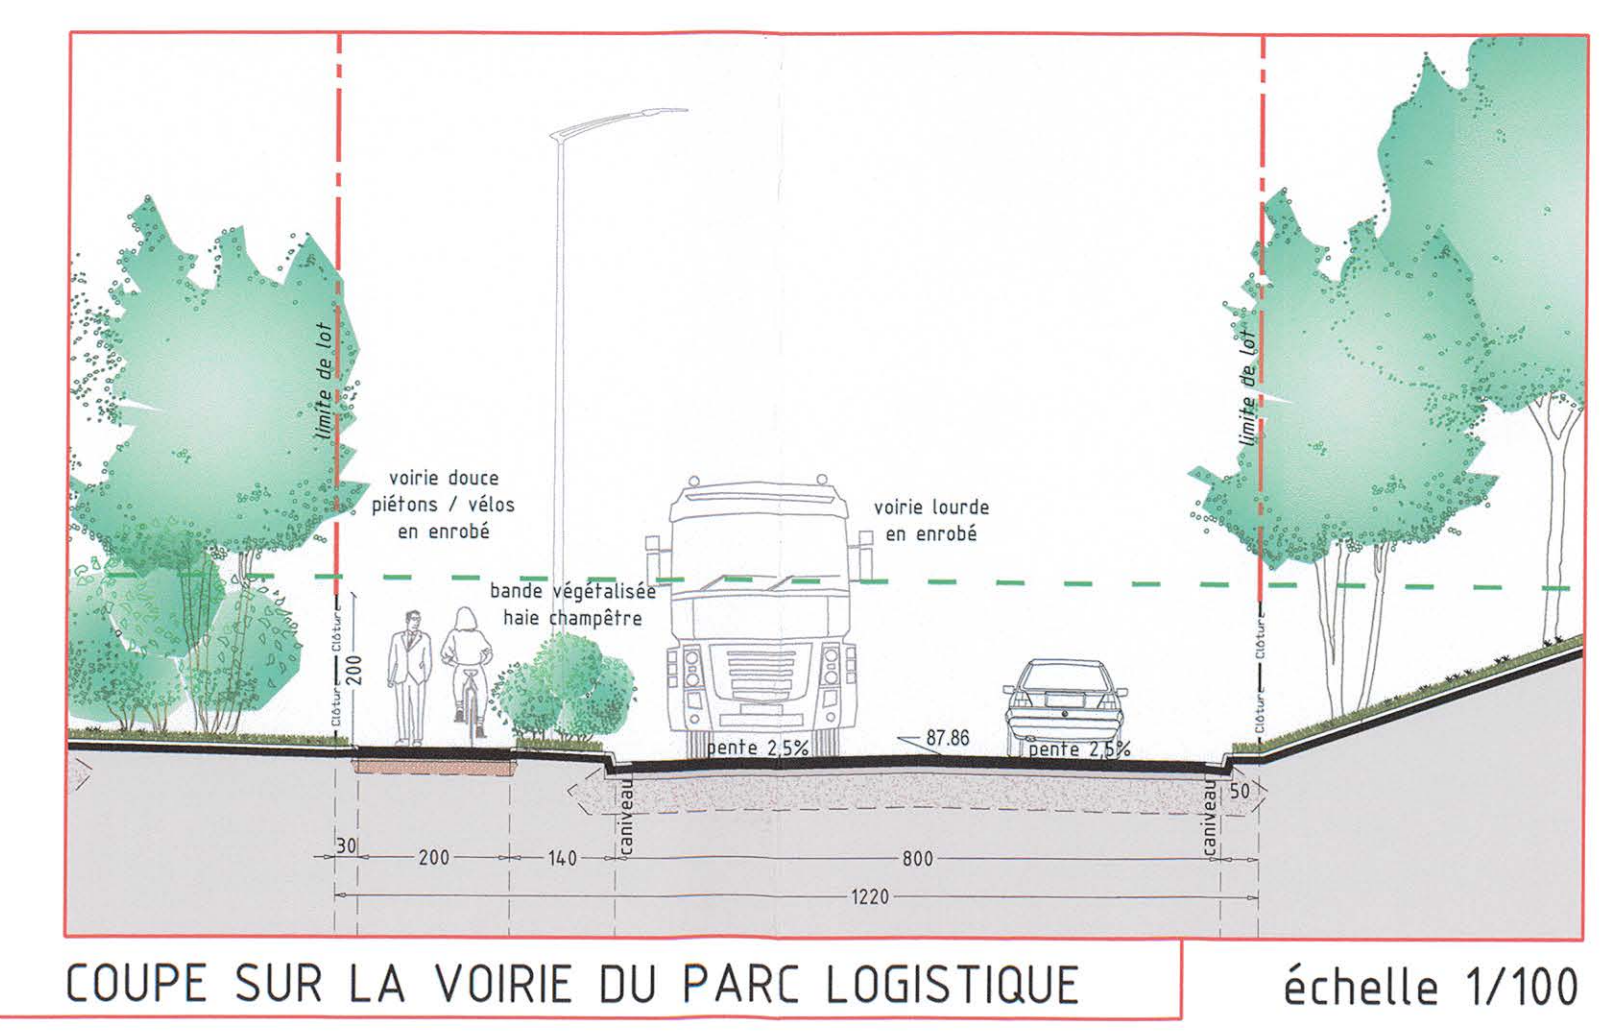

COUPE SUR LA VOIRIE DU PARC LOGISTIQUE échelle 1/100

PAYS DE THELLE PROJET DE DÉVELOPPEMENT D'UN PÔLE DE SERVICES, COMMERCE, ACTIVITÉS ET LOGISTIQUE
60 540 - BELLE-ÉGLISE / 60 230 - CHAMBLY

PERMIS D'AMENAGER - dossier incomplet

PA 5 COUPES DU TERRAIN

échelle: 1 / 500
date: 15 / 05 / 2020

alsei Innovateur d'entreprise	MAÎTRISE D'OUVRAGE SNC PAYS DE THELLE AMÉNAGEMENT 251 boulevard Pasteur 75011 PARIS	BOGAERT ARCHITECTURE MAÎTRISE D'OUVRAGE CONCEPTION BOGAERT ARCHITECTURE 33 rue Henri Barbusse 75005 PARIS
L'Atelier Mathilde Martin	BE PAYSAGE Atelier Mathilde Martin 7 rue de Montichard 41100 CHALLIES	aic MAÎTRISE D'OUVRAGE EXECUTION ALSEI INGENIERIE CONSTRUCTION 251 boulevard Pasteur 75011 PARIS
OGI BE VRD OGI 27 rue Gambetta 93100 MONTREUIL	ETUDE THERMIQUE F0BIS 10 av de la Croix Rouge 84000 AVIGNON	

Cachet et signature du maître d'ouvrage
PAYS DE THELLE AMENAGEMENT
251 boulevard Pasteur
75011 PARIS
Tél : +33 1 40 43 20 00
info@pays-thelle-amenagement.com

Cachet et signature de l'architecte
BOGAERT ARCHITECTURE
ORDRE DES ARCHITECTES
33 rue Henri Barbusse
75005 PARIS
Tél : +33 1 43 20 00 00
info@bogaert-architecture.com

0150-60-2015 | PAYS DE THELLE | 60 540 - BELLE-ÉGLISE / 60 230 - CHAMBLY | PHASE PA / PC