


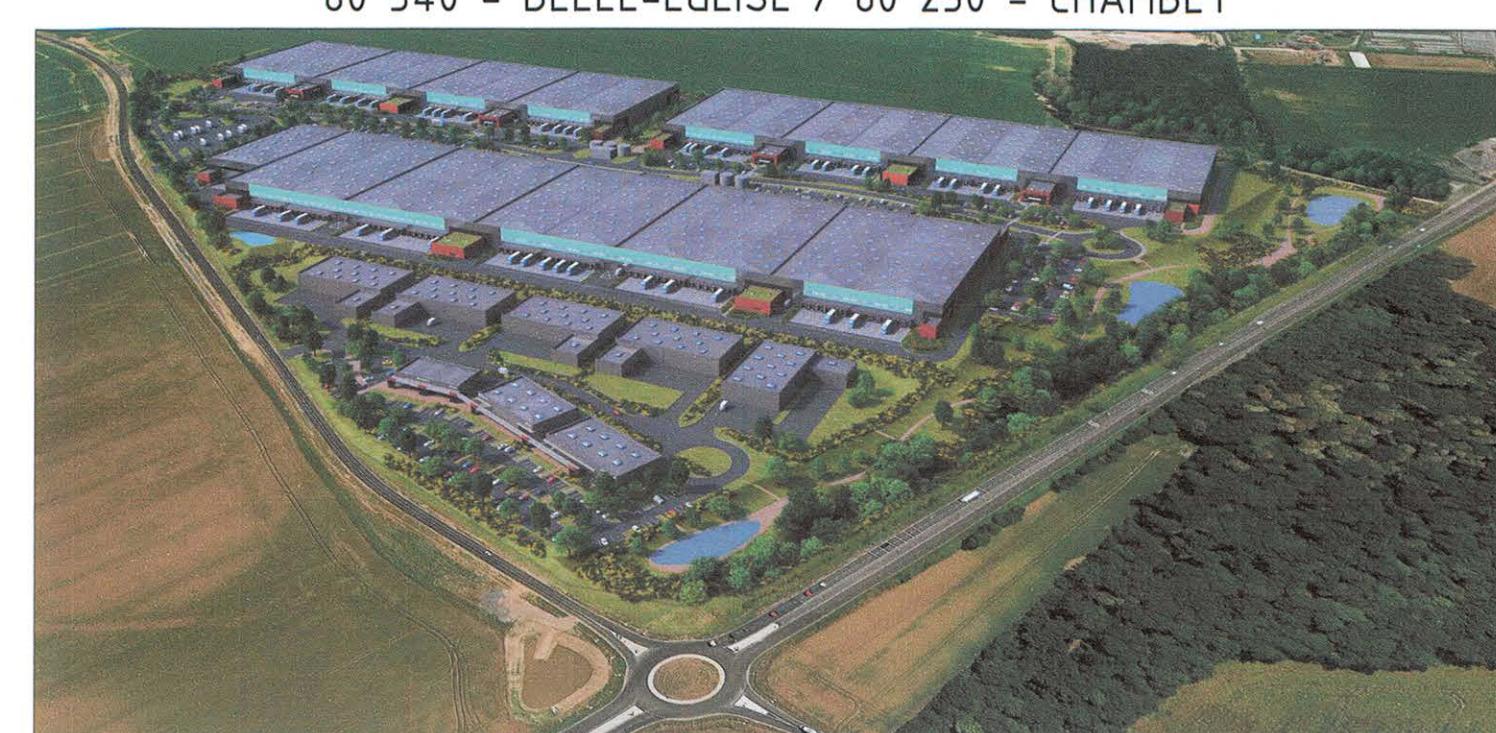

PERMIS D'AMENAGER

PA 8c	PLAN DES RESEAUX DIVERS	échelle: 1 / 1 000 date: 31 / 01 / 2022
alsei immobilier d'entreprise	MAITRISE D'OUVRAGE SNC PAYS DE THELLE AMENAGEMENT 78 rue Beauclou 75003 PARIS	BOGAERT ARCHITECTURE MAITRISE D'OEUVRE CONCEPTION BOGAERT ARCHITECTURE 33 rue Henri Brissot 75005 PARIS
BTP Consultants	BUREAU DE CONTROLE BTP Consultants Bureau Région Ile de France	aic MAITRISE D'OEUVRE EXECUTION ALSEI INGENIERIE CONSTRUCTION 75 rue Beauclou 75003 PARIS
BE FIBRE Bureau de conseil en ingénierie	BE THERMIQUE FOBIS 10 rue de la Croix Rouge 84000 AVIGNON	BE VRD OGI 27 rue Garibaldi 93100 MONTREUIL
Cachet et signature du maître d'ouvrage PAYS DE THELLE AMENAGEMENT 78 rue Beauclou 75003 PARIS Tél : 01 46 46 20 46 www.pays-thelle.com		Cachet et signature de l'architecte
0150-60-2015 PAYS DE THELLE 60 540 - BELLE-EGLISE / 60 230 - CHAMBLY PHASE PA / PC		

Légende:

- Goz Réseau GAZ Projeté
- FT Réseau Telecom Projeté
- FIBRE Réseau Fibre Projeté
- Elec Réseau Eclairage Public Projeté
- BT V Réseau BT Projeté
- HTA Réseau HTA souterrain 3x240mm² Al Projeté
- Limite Lot
- Transformateur
- Chaudière

Mât éclairage N°1:
- 1 mât
- 1 croise
- 1 lanterne routière
- 1 lanterne piétonne

Mât éclairage N°2:
- 1 mât
- 1 croise
- 1 lanterne routière

Mât éclairage N°3:
- 1 mât
- 2 croises
- 2 lanternes routière

Mât éclairage N°4:
- 1 mât
- 1 lanterne piétonne

LEGENDE

ESPACE VERTS
ET ESPACE PUBLIC

- PRairie fleurie
- PLANTES COUVRE SOL
H 0.2 - 0.5 m
- COMPOSITION D'ARBUSTES ET GRASSES
H 0.8 - 1.3 m
- COMPOSITION D'ARBUSTES
H 1.3 - 2.5 m
- COMPOSITION D'ARBUSTES
H 4 - 5 m
- HAIE CHAMPETRE

REVETEMENTS DE SOL

- VOIRIE PL/VI ENROBE
- AIRES DE BEQUILLAGE BETON BALAYE
- ETABLISSE
- VOIRIE PETONS ENROBE
- VOIRIE PETONS BETON DESACTIVE

